AMESP
Fls. 001
Assinatura

DEPARTAMENTO DE COMPRAS E LICITAÇÕES

TRAMITAÇÃO DE PROCESSO

PROCESSO Nº 06/2026

OBJETO

CONTRATAÇÃO DE EMPRESA PARA A EXECUÇÃO DE ENSAIOS DE CARACTERIZAÇÃO E INVESTIGAÇÕES DO SOLO PARA OS MUNICÍPIOS QUE COMPÕEM A ASSOCIAÇÃO DOS MUNICÍPIOS DA MICRORREGIÃO DO MÉDIO SAPUCAÍ – AMESP.

MODALIDADE: PREGÃO ELETRÔNICO PARA O REGISTRO DE PREÇOS

Nº 03/2026

AMESP
FLS.: 002
Assinatura

SOLICITAÇÃO DE PROCESSO LICITATÓRIO

Pouso Alegre/MG, aos 28 de abril de 2024.

Pregoeiro da Associação dos Municípios da Microrregião do Médio Sapucaí – AMESP.

Tendo presente à necessidade da **CONTRATAÇÃO DE EMPRESA PARA A EXECUÇÃO DE ENSAIOS DE CARACTERIZAÇÃO E INVESTIGAÇÕES DO SOLO PARA OS MUNICÍPIOS QUE COMPÕEM A ASSOCIAÇÃO DOS MUNICÍPIOS DA MICRORREGIÃO DO MÉDIO SAPUCAÍ – AMESP,** conforme especificações e condições descritas no Termo de Referência, solicito a Vossa Senhoria, a abertura de processo licitatório visando à execução da referida contratação.

Sendo o que nos cabia para o momento, reiteramos votos de estima e cordial apreço.

Atenciosamente,

MOACIR FRANCO:21306893615

Assinado de forma digital por MOACIR FRANCO:21306893615
Dados: 2026.04.28 10:52:32 -03'00'

Moacir Franco
Diretor Executivo da AMESP

Ao
Ilmo. Sr.
Wagner do Couto
Pregoeiro da Associação dos Municípios da Microrregião do Médio Sapucaí – AMESP.

AMESP
FLS.: 003
Assinatura

ESTUDO TÉCNICO PRELIMINAR

CONTRATAÇÃO DE EMPRESA PARA A EXECUÇÃO DE ENSAIOS DE CARACTERIZAÇÃO E INVESTIGAÇÕES DO SOLO PARA OS MUNICÍPIOS QUE COMPÕEM A ASSOCIAÇÃO DOS MUNICÍPIOS DA MICRORREGIÃO DO MÉDIO SAPUCAÍ – AMESP

INTRODUÇÃO

Destina o presente estudo essencialmente para assegurar a viabilidade técnica e econômica para a contratação de empresa para a execução de ensaios de caracterização e investigações do solo para os Municípios que compõem a Associação dos Municípios da Microrregião do Médio Sapucaí – AMESP.

NECESSIDADE DA CONTRATAÇÃO

A **AMESP – Associação dos Municípios da Microrregião do Médio Sapucaí**, com fundamento em diligências técnicas realizadas junto aos Municípios consorciados, bem como na análise de contratações pretéritas, constatou a recorrente e contínua necessidade de execução de ensaios geotécnicos de caracterização e de investigações do subsolo, os quais se revelam imprescindíveis à adequada concepção, elaboração e desenvolvimento de projetos de engenharia.

A partir do levantamento das demandas originárias, procedeu-se à consolidação de relação contendo as especificações técnicas e os quantitativos estimados dos ensaios a serem executados, com vistas à obtenção de dados confiáveis e precisos acerca das condições geotécnicas dos terrenos. Tais serviços compreendem, dentre outros, o reconhecimento e a caracterização do perfil geológico-geotécnico do solo, a identificação e classificação das camadas constituintes, a determinação do nível do lençol freático, bem como a aferição da capacidade de carga e dos parâmetros de resistência do solo em diferentes profundidades.

Ressalte-se que os mencionados ensaios constituem etapa técnica indispensável à elaboração de cálculos estruturais de edificações, notadamente no que concerne ao dimensionamento de fundações e à definição do sítio mais adequado para a implantação das obras. Ademais, mostram-se igualmente essenciais à elaboração de projetos de infraestrutura viária, especialmente no âmbito de pavimentação, porquanto subsidiam a seleção das soluções técnicas mais adequadas, tais como a definição de subleito, camadas de base e

AMESP FLS.: 004 Assinatura

sub-base, tipologia do pavimento, bem como, conforme as condições do solo, a adoção de sistemas de drenagem profunda.

Diante desse contexto, e considerando a natureza contínua e a demanda reiterada por tais serviços, aliadas ao dever do CONSÓRCIO AMESP de promover soluções padronizadas, eficientes e economicamente vantajosas para o atendimento dos entes consorciados, concluiu-se pela adoção de procedimento licitatório sob a sistemática de Sistema de Registro de Preços, por se revelar a alternativa mais adequada ao interesse público, em consonância com os princípios da economicidade, eficiência, planejamento e atendimento tempestivo das demandas de engenharia.

REQUISITOS LEGAIS E CONDIÇÕES DA CONTRATAÇÃO

O presente processo de contratação deverá observar, de forma integral e rigorosa, os princípios e normas consagrados na Constituição da República Federativa do Brasil, em especial aqueles previstos no art. 37, caput, bem como as disposições da Lei Federal nº 14.133/2021 (Lei de Licitações e Contratos Administrativos), com ênfase nos princípios da legalidade, impessoalidade, moralidade, publicidade, eficiência, planejamento, transparência, segregação de funções, motivação e julgamento objetivo.

Deverão ser observadas, ainda, as normas específicas aplicáveis à modalidade Pregão, preferencialmente em sua forma eletrônica, nos termos do art. 6º, inciso XLI, da Lei nº 14.133/2021, bem como as disposições da Lei Complementar nº 123/2006 e suas alterações, no que tange ao tratamento diferenciado e favorecido às microempresas e empresas de pequeno porte, além de toda a legislação infraconstitucional e regulamentar correlata pertinente à matéria.

A contratação será realizada mediante a adoção do Sistema de Registro de Preços, nos termos do art. 82 da Lei nº 14.133/2021, considerando a natureza continuada, reiterada e de demanda incerta do objeto, bem como a necessidade de contratações futuras, eventuais e parceladas, conforme as necessidades dos Municípios consorciados, em estrita observância aos princípios da eficiência, economicidade e planejamento das contratações públicas.

No que se refere à definição dos quantitativos e das condições de execução, o levantamento das necessidades foi realizado com base em Estudos Técnicos Preliminares, mediante diálogos institucionais com os entes consorciados e análise de contratações anteriores de objeto similar, permitindo aferir que o prazo de até 07 (sete) dias úteis, contados do recebimento da ordem de serviço, mostra-se adequado, razoável e suficiente para o adimplemento das obrigações contratuais. Tal definição visa, ainda, assegurar a ampliação

AMESP FLS.: 005 Assinatura

da competitividade do certame, nos termos do art. 11, inciso I, da Lei nº 14.133/2021, possibilitando a participação de um maior número de fornecedores aptos a executar, com eficiência e qualidade, os serviços de ensaios de caracterização e investigações geotécnicas.

No tocante à execução do objeto, deverão ser rigorosamente observadas todas as normas técnicas e regulamentares aplicáveis, especialmente aquelas expedidas pela Associação Brasileira de Normas Técnicas – ABNT, incluindo, mas não se limitando, às NBR 8036/1983, NBR 6502/1995 e NBR 13441/1995, bem como demais normas técnicas pertinentes, inclusive aquelas que vierem a substituí-las ou atualizá-las. Na hipótese de coexistência de metodologias de ensaio tecnicamente admitidas, a definição da metodologia a ser empregada caberá à fiscalização do ente contratante, que deverá fundamentar sua decisão em critérios técnicos, na adequação ao objeto e na supremacia do interesse público.

A contratada deverá, ademais, empregar equipamentos modernos, devidamente calibrados e em perfeitas condições de funcionamento, bem como adotar procedimentos operacionais que assegurem a qualidade, a eficiência, a segurança e a conformidade dos serviços prestados, observando, de forma estrita, as normas técnicas aplicáveis e a legislação pertinente à saúde e segurança do trabalho.

A vigência inicial do contrato será de 01 (um) ano, admitida a sua prorrogação sucessiva, desde que devidamente demonstrada a vantajosidade para a Administração Pública e o fiel cumprimento das obrigações contratuais, nos termos dos arts. 106 e 107 da Lei nº 14.133/2021, observados os limites legais.

Por fim, ressalta-se que o presente procedimento deverá observar, igualmente, as disposições da Lei nº 11.107/2005, no que concerne à atuação dos consórcios públicos, especialmente no tocante à gestão associada de serviços públicos e à realização de contratações compartilhadas, assegurando-se a legalidade, eficiência, economicidade e a otimização dos recursos públicos em benefício dos entes consorciados.

ENQUADRAMENTO DO OBJETO

O objeto da presente contratação caracteriza-se como bem/serviço comum, nos termos do art. 6º, inciso XLI, da Lei nº 14.133/2021, por apresentar padrões de desempenho e qualidade que podem ser objetivamente definidos no instrumento convocatório, permitindo sua comparação direta entre os diversos fornecedores disponíveis no mercado.

Trata-se de objeto amplamente ofertado por múltiplos agentes econômicos, não demandando soluções técnicas exclusivas, inovadoras ou de elevada complexidade, o que afasta a necessidade de especificações excessivamente minuciosas ou de natureza singular,

AMESP FLS.: 006 Assinatura

viabilizando, assim, o julgamento das propostas com base em critérios objetivos.

Nesse sentido, a caracterização do objeto como comum encontra respaldo na jurisprudência consolidada do Tribunal de Contas da União – TCU, que admite a utilização da modalidade Pregão para contratações cujos padrões de qualidade e desempenho sejam usuais no mercado e passíveis de definição objetiva no edital.

Diante do exposto, revela-se juridicamente adequada a adoção da modalidade Pregão, preferencialmente em sua forma eletrônica, em observância aos princípios da eficiência, economicidade e competitividade, previstos no art. 5º da Lei nº 14.133/2021.

DO QUANTITATIVO LICITADO

Os quantitativos constantes da planilha orçamentária foram definidos com base em Estudos Técnicos Preliminares devidamente formalizados, elaborados a partir da análise de contratações anteriores regularmente publicadas, bem como de consultas a processos licitatórios congêneres, com vistas a assegurar a aderência aos parâmetros praticados pela Administração Pública e a observância das diretrizes de planejamento das contratações, nos termos do art. 18 da Lei nº 14.133/2021.

Adicionalmente, foram consideradas projeções de variação da demanda futura, levando-se em conta o histórico de consumo dos Municípios consorciados, eventuais fatores de sazonalidade, a oscilação quantitativa dos serviços ao longo do tempo, bem como a possibilidade de ingresso de novos entes ao consórcio, em estrita observância ao princípio do planejamento e à necessidade de adequada estimativa das contratações públicas.

Ressalta-se, ainda, que a estimativa dos quantitativos encontra-se devidamente compatibilizada com o planejamento orçamentário e financeiro dos entes consorciados, conforme análise das respectivas Leis Orçamentárias Anuais, em consonância com os arts. 16 e 17 da Lei Complementar nº 101/2000 (Lei de Responsabilidade Fiscal), de modo a assegurar a existência de prévia dotação orçamentária suficiente, a compatibilidade com as metas fiscais e a responsabilidade na gestão dos recursos públicos.

Dessa forma, a metodologia adotada para a definição dos quantitativos revela-se tecnicamente adequada e juridicamente fundamentada, atendendo aos princípios da legalidade, planejamento, eficiência, economicidade e responsabilidade fiscal, conferindo maior segurança jurídica, previsibilidade e fidedignidade às estimativas da contratação, em conformidade com o regime jurídico estabelecido pela Lei nº 14.133/2021.

DA ESTIMATIVA DO VALOR DA CONTRATAÇÃO

AMESP FLS.: 007 Assinatura

O valor global estimado para a presente contratação é de **R$ 6.815.540,40 (seis milhões, oitocentos e quinze mil e quinhentos e quarenta reais e quarenta centavos)**, apurado com base em critérios técnicos devidamente fundamentados e em estrita conformidade com as diretrizes estabelecidas no art. 23 da Lei nº 14.133/2021, que dispõe sobre a formação do preço estimado nas contratações públicas.

Para a elaboração do orçamento estimativo, foram adotados parâmetros oficiais de referência, notadamente as tabelas da SUDECAP e SETOP, conforme referência **JAN/2026,** reconhecidas como fonte idônea, atualizada e amplamente utilizada pela Administração Pública para a precificação de serviços de engenharia, garantindo maior confiabilidade e uniformidade na composição dos custos.

A metodologia empregada tem por finalidade assegurar a compatibilidade dos preços estimados com aqueles efetivamente praticados no mercado, mediante a utilização de referenciais técnicos consolidados, em observância aos princípios da economicidade, eficiência e vantajosidade da contratação. Tal abordagem confere maior fidedignidade, transparência e segurança jurídica ao valor estimado do certame, reduzindo riscos de sobrepreço ou inexequibilidade e promovendo a adequada gestão dos recursos públicos

JUSTIFICATIVA DO PARCELAMENTO DO OBJETO

O objeto foi reunido em LOTE ÚNICO por se tratar de uma solução composta, ou seja, não há como funcionar sem estar integrados os diversos serviços, pelas características de soluções desta natureza, conforme dispõe o art. 40, inciso V, "b", combinado, com o § 3º, inciso I, da NLL, *in verbis:*

> *§ 3º O parcelamento não será adotado quando:*
>
> *I - a economia de escala, a redução de custos de gestão de contratos ou a maior vantagem na contratação recomendar a compra do item do mesmo fornecedor;*

Dada a peculiaridade dos serviços, seu desmembramento em vários itens, geraria, além de dificuldades na gestão contratual, maior preço e ainda, o risco de um item ou mais restarem fracassados, o que inviabilizaria a implementação da solução. Se cada item do grupo for considerado e precificado separadamente, o seu valor de fornecimento aumentará sensivelmente, elevando o valor estimado da contratação. Assim, considerando-se a inviabilidade técnica e econômica para o parcelamento da solução em sua amplitude da presente contratação, bem como consideradas as suas respectivas peculiaridades,

AMESP
FLS.: 008
Assinatura

interdependência e natureza acessória entre os itens que compõem a solução, a contratação pretendida deverá ser realizada de forma global.

NECESSIDADE TÉCNICA PARA FISCALIZAÇÃO E GESTÃO DO CONTRATO

Após realização deste estudo verificou-se que não há necessidade de contratação de terceiros para auxiliar os responsáveis pela fiscalização e gestão do futuro contrato, bem como não há necessidade de formação profissional específica deles, porém ressalta-se que no momento da designação, é importante verificar se os atores possuem conhecimento técnico compatível e suficiente para atestar o cumprimento das exigências estabelecidas. Ressalta-se também que a durante a execução dos ensaios de caracterização e investigação do solo, serão acompanhados e fiscalizados por servidores devidamente designados pelo Departamento de Obras de cada Município.

DEMONSTRATIVO DOS RESULTADOS PRETENDIDOS

Por intermédio desta contratação será possível realizar os ensaios de caracterização e investigação do solo, de forma ágil e com melhores condições, em cumprimento ao princípio da eficiência administrativa, proporcionando obras de engenharia com melhores qualidades e soluções técnicas para os Municípios Consorciados.

MATRIZ DE RISCOS

Risco 01: Licitação Deserta
Probabilidade: Baixa;
Impacto: Alto;
Ação Preventiva: Planejamento considerando as atuais necessidades;

Risco 02: Contratada com Profissionais desqualificados
Probabilidade: Baixa;
Impacto: Alto;
Ação Preventiva: Constar no Edital a análise dos requisitos imprescindíveis à contratação;
Ação de Contingência: Exigir comprovações e solicitar que a Contratada tome as providencias cabíveis caso seja necessário;

Risco 03: Não conformidade do Projeto Executivo com as Normas vigentes
Probabilidade: Média;
Impacto: Alto;
Ação Preventiva: Fiscalização dos projetos com as normas vigentes;

AMESP FLS.: 009 Assinatura

Ação de Contingência: Solicitar que a Contratada refaça o Projeto;
Risco 04: Atrasos na Entrega e correções de Projeto
Probabilidade: Média;
Impacto: Alto;
Ação Preventiva: Notificar a empresa para que ela cumpra o prazo estabelecido;
Ação de Contingência: Aplicar sanção do Contrato.

DECLARAÇÃO DA VIABILIDADE OU NÃO DA CONTRATAÇÃO

Os estudos técnicos preliminares realizados, aliados às consultas efetuadas junto ao mercado especializado, evidenciam que a execução de ensaios de caracterização e investigação geotécnica do solo constitui medida indispensável para o adequado desenvolvimento de projetos de engenharia, notadamente no que se refere à definição de soluções técnicas seguras, eficientes e economicamente viáveis.

Referidos serviços são essenciais para subsidiar a tomada de decisões técnicas, mitigar riscos inerentes às obras públicas e assegurar a conformidade dos empreendimentos com as normas técnicas aplicáveis, contribuindo, assim, para a adequada execução de obras e serviços de engenharia no âmbito dos Municípios consorciados.

Ademais, a contratação pretendida revela-se necessária para o atendimento tempestivo e contínuo das demandas dos entes consorciados, promovendo maior eficiência administrativa, padronização dos procedimentos e ganho de escala, em consonância com os princípios do planejamento, da economicidade e da eficiência previstos na Lei nº 14.133/2021.

Diante do exposto, conclui-se pela viabilidade técnica, operacional e econômica da contratação, recomendando-se a instauração do competente procedimento licitatório, a ser conduzido no âmbito do Consórcio AMESP, com vistas à contratação de empresa(s) especializada(s) para a execução de ensaios de caracterização e investigação do solo, em atendimento às necessidades dos Municípios consorciados.

Pouso Alegre/MG, aos 28 de abril de 2026.

MOACIR FRANCO:21306893615

Assinado de forma digital por MOACIR FRANCO:21306893615
Dados: 2026.04.28 10:51:59 -03'00'

Moacir Franco

Diretor Executivo AMESP

AMESP FLS.: 010 Assinatura

DOCUMENTO DE FORMALIZAÇÃO DE DEMANDA – DFD

DFD nº 03/2026
Órgão: Consórcio AMESP
Setor Requisitante: Diretoria Executiva
Responsável pela Demanda: Moacir Franco

---

1. OBJETO

1.1. **CONTRATAÇÃO DE EMPRESA ESPECIALIZADA PARA A EXECUÇÃO DE SERVIÇOS TÉCNICOS DE ENSAIOS DE CARACTERIZAÇÃO E INVESTIGAÇÕES GEOTÉCNICAS DO SOLO, DESTINADOS A SUBSIDIAR A ELABORAÇÃO DE PROJETOS DE ENGENHARIA, EM CONFORMIDADE COM AS ESPECIFICAÇÕES, NORMAS TÉCNICAS E CONDIÇÕES ESTABELECIDAS NO TERMO DE REFERÊNCIA.**

---

2. JUSTIFICATIVA DA NECESSIDADE DA CONTRATAÇÃO E DA SOLUÇÃO PRETENDIDA

2.1. A presente contratação fundamenta-se na necessidade dos Municípios consorciados ao AMESP de dispor de informações técnicas confiáveis acerca das condições geotécnicas do solo, indispensáveis à adequada concepção, dimensionamento e execução de obras e serviços de engenharia, tais como construção civil, pavimentação, drenagem e infraestrutura urbana.

2.2. Os ensaios de caracterização e investigação do solo constituem etapa essencial para a mitigação de riscos técnicos, prevenção de patologias construtivas e garantia da segurança, durabilidade e economicidade das obras públicas, atendendo às normas técnicas vigentes e às boas práticas da engenharia.

2.3. A solução pretendida visa assegurar atendimento célere, padronizado e eficiente às demandas dos entes consorciados, promovendo ganhos de escala, racionalização de custos e observância aos princípios do planejamento, eficiência e economicidade, previstos no art. 5º da Lei nº 14.133/2021.

---

3. DA FORMA, ESPECIFICAÇÃO E QUANTITATIVO DO OBJETO

Item	Quantidade	Unidade	Descrição
01	01	Serviço	Contratação de empresa especializada para execução de ensaios de caracterização e investigações geotécnicas do solo

Natureza do Objeto:

( ) Consumo ( ) Permanente ( ) Serviços (X) Obras e/ou Serviços de Engenharia

AMESP FLS.: 011 Assinatura

Regime de Execução:

( ) Parcela única ( ) Semanal ( ) Quinzenal ( ) Mensal (X) Sob demanda ( ) Outro: _____

4. EXIGÊNCIAS COMPLEMENTARES

Exigência de amostras ou protótipos:

( ) Sim (X) Não

Habilitação técnica específica:

( ) Sim (X) Não

(A ser detalhada no Termo de Referência, se necessário)

Responsabilidades específicas da contratada:

( ) Sim (X) Não

(A serem definidas no Termo de Referência)

Responsabilidades específicas da contratante:

( ) Sim (X) Não

(A serem definidas no Termo de Referência)

5. LOCAL DE EXECUÇÃO E CRITÉRIOS DE ACEITAÇÃO

5.1. Os serviços serão executados no âmbito dos Municípios consorciados à AMESP, conforme demanda específica de cada ente participante.

5.2. A aceitação do objeto estará condicionada ao atendimento integral das especificações técnicas, normas aplicáveis e demais requisitos previstos no Termo de Referência e instrumentos contratuais.

6. ESTUDO TÉCNICO PRELIMINAR E GERENCIAMENTO DE RISCOS

( ) Dispensado, nos termos da regulamentação aplicável.

( ) Devido à complexidade do objeto, será necessária a elaboração de Estudo Técnico Preliminar e matriz de riscos.

(X) Considerando a existência de estudos técnicos preliminares e gerenciamento de riscos relativos a contratação anterior de objeto similar, serão aproveitados o ETP e a matriz de riscos do Processo Licitatório nº _____/____, desde que devidamente atualizados e compatibilizados com a presente demanda, nos termos do art. 18 da Lei nº 14.133/2021.

7. DOTAÇÃO ORÇAMENTÁRIA

7.1. As despesas decorrentes da futura contratação correrão à conta das dotações orçamentárias próprias dos órgãos participantes da Ata de Registro de Preços, observada a

AMESP FLS.: 012 Assinatura

disponibilidade orçamentária e financeira de cada ente consorciado.

8. CRITÉRIOS PARA ESTIMATIVA DO VALOR DA CONTRATAÇÃO

8.1. Em observância ao art. 23 da Lei nº 14.133/2021, o valor estimado da contratação foi apurado com base em parâmetros oficiais de referência, notadamente a tabela da Superintendência de Desenvolvimento da Capital (SUDECAP) (referência SET/2025), resultando no montante estimado **de R$ 6.815.540,40 (seis milhões, oitocentos e quinze mil e quinhentos e quarenta reais e quarenta centavos)**.

Parâmetro adotado:

(X) Utilização de dados provenientes de tabela de referência formalmente reconhecida pela Administração Pública

( ) Painel de preços / PNCP

( ) Contratações similares

( ) Pesquisa direta com fornecedores

( ) Base nacional de notas fiscais eletrônicas

9. GRAU DE PRIORIDADE DA CONTRATAÇÃO

( ) Baixa ( ) Média (X) Alta

Pouso Alegre/MG, aos 28 de abril de 2026.

MOACIR FRANCO:21306893615

Assinado de forma digital por MOACIR FRANCO:21306893615
Dados: 2026.04.28 10:48:34 -03'00'

Moacir Franco

Diretor Executivo

AMESP FLS.: 013 Assinatura

TERMO DE REFERÊNCIA

1. INTRODUÇÃO

Trata-se de Serviços de Engenharia Consultiva para elaboração de termo de referência, planilha orçamentária atualizada, utilizando-se as referências governamentais para a realização de processo licitatório para Registro de Ata de Preços a ser realizado pela AMESP.

2. OBJETO

CONTRATAÇÃO DE EMPRESA PARA A EXECUÇÃO DE ENSAIOS DE CARACTERIZAÇÃO E INVESTIGAÇÕES DO SOLO, para subsidiar projetos de engenharia, conforme especificações, normas técnicas e condições descritas no Termo de Referência e demais disposições do Edital.

3. ESPECIFICAÇÕES TÉCNICAS BÁSICAS

As especificações a seguir têm por objetivo estabelecer normas e procedimentos que devem ser obedecidos pela Empresa Contratada, nos trabalhos a serem executados. A não observância desta especificação implicará em suspensão temporária dos serviços e respectivos pagamentos, até que ela seja observada ou haja suspensão definitiva pelo Município Contratante, com as penalidades cabíveis. Integram este projeto os seguintes documentos:

- Planilha Orçamentária;
- Especificações Técnicas;
- Composição de BDI.

3.1. Mobilização, instalação e desmobilização, para execução de sondagem à percussão (NBR 6484:2021):

A mobilização compreende o deslocamento da equipe de sondagem e respectivos equipamentos e ferramentas tendo como referência, a sede da Associação dos Municípios da Microrregião do Médio Sapucaí (AMESP), localizada em Pouso Alegre/MG para as cidades e distritos onde a sondagem será executada.

Caso a empresa contratada estiver sediada em outro município o valor da planilha deverá ser considerado para atendimento ao item, não considerando adicionais para distâncias maiores entre a cidade de Pouso Alegre e os municípios que compõem a associação. Neste item estarão inclusos todos os gastos necessários a mobilização e desmobilização para a execução da sondagem, tais como transporte, alimentação e estadia de pessoal.

Nota: Para efeito de medição do item 3.1 será considerado o deslocamento da equipe para a

AMESP
Fls: 014
Assinatura

execução de no mínimo 3 furos.

3.2. Perfuração de solo sondagem à percussão (NBR 6484:2020):

A sondagem à percussão deverá ser executada conforme a NBR 6484:2020, a partir da locação dos furos feitos pelo contratante, bem como do fornecimento do croqui de locação destes para que a contratada conclua o relatório de sondagem.

3.3. Desmontagem, transporte e montagem de equipamentos de sondagem a percussão por furo:

O item 3.3 compreende nos serviços desmontagem, transporte e montagem do equipamento dentro de um mesmo lote ou obra, assim como em lotes na mesma localidade.

3.4. Mobilização de equipamentos de sondagem a trado (NBR 9603:2023) DN 20 cm:

A mobilização compreende o deslocamento da equipe de sondagem e respectivos equipamentos e ferramentas tendo como referência, a sede da Associação dos Municípios da Microrregião do Médio Sapucaí (AMESP), localizada em Pouso Alegre/MG para as cidades e distritos onde a sondagem será executada.

Caso a empresa estiver sediada em outro município o valor da planilha deverá ser considerado para atendimento ao item, não considerado adicionais para distâncias maiores entre a cidade de Pouso Alegre e os municípios que compõem a associação. Neste item estarão inclusos todos os gastos necessários a mobilização e desmobilização para a execução da sondagem, tais como transporte, alimentação e estadia de pessoal.

Nota: Para efeito de medição do item 3.4 será considerado o deslocamento da equipe para a execução de no mínimo 3 furos.

3.5. Perfuração de solo sondagem a trado (NBR 9603:2023) DN 20cm:

A sondagem a trado deverá ser executada conforme a NBR 9603:2023, a partir da locação dos furos feitos pelo contratante, bem como o fornecimento do croqui de locação destes para que a contratada conclua o relatório de sondagem.

4. LOCAL, PRAZOS, EFETIVAÇÃO E GARANTIA DOS SERVIÇOS

4.1. Do local

Os serviços serão executados dentro da área territorial de abrangência da **ASSOCIAÇÃO DOS MUNICÍPIOS DA MICRORREGIÃO DO MÉDIO SAPUCAÍ - AMESP**, conforme descrição de Municípios compreendendo a zona urbana, a zona rural e os bairros mais distantes antes denominados distritos. Os serviços serão informados previamente, de acordo com as demandas, através da emissão da Ordem de Serviço.

Rua Comendador José Garcia, 774 – Saudade Bom Jesus, Pouso Alegre – MG, CEP 37553-442
35 3025-5500 amesp@amespmg.com.br amesp.mg amesp.mg.gov.br

MUNICÍPIOS CONSORCIADOS AMESP
ALBERTINA
ALFENAS
ANDRADAS
BUENO BRANDÃO
CACHOEIRA DE MINAS
CAMBUÍ
CAMANDUCAIA
CAREAÇU
CONCEIÇÃO DOS OUROS
CONGONHAL
ESPÍRITO SANTO DO DOURADO
ESTIVA
EXTREMA
INCONFIDENTES
IPUIUNA
JACUTINGA
MONTE SIÃO
OURO FINO
PARAISÓPOLIS
POÇO FUNDO
POUSO ALEGRE
SANTA RITA DO SAPUCAÍ
SÃO BENTO ABADE
SÃO SEBASTIÃO DA BELA VISTA
SENADOR JOSÉ BENTO
SILVIANÓPOLIS
TURVOLÂNDIA

4.2. DOS PRAZOS:

4.2.1. A vigência da ata de registro de preço será de um ano contados de sua assinatura, de acordo com a Lei Federal de Licitações nº 14.133/21 (Art. 84);

4.2.2. Eventual contrato seguirá o disposto no Art. 84 da Lei Federal nº 14.133/21, podendo ser prorrogado, por igual período, nos termos previsto no Art.84;

4.2.3. A empresa CONTRATADA deverá iniciar os serviços em até 07 (sete) dias úteis após o recebimento da referida Ordem de Serviços.

Rua Comendador José Garcia, 774 – Saudade Bom Jesus, Pouso Alegre – MG, CEP 37553-442
35 3025-5500 amesp@amespmg.com.br amesp.mg amesp.mg.gov.br

AMESP FLS.: 016 Assinatura

4.3. DA EFETIVAÇÃO DA CONTRATAÇÃO:

4.3.1. O ÓRGÃO PARTICIPANTE CONTRATANTE, apresentará as demandas para a CONTRATADA que irá elaborar, com base na Ata de Registro de Preços firmada, orçamento para cada situação demandada num prazo máximo de 48 (quarenta e oito) horas, que aprovado pelo mesmo, será formalizado o contrato no qual o(s) orçamento(s) figurará(ão) como anexo(s).

4.3.2. Os serviços somente serão iniciados após a assinatura do respectivo contrato pelas partes e da emissão da Ordem de Serviços pelo ÓRGÃO PARTICIPANTE CONTRATANTE (ÓRGÃO PARTICIPANTE), data esta que será a base para a contagem dos prazos pactuados.

4.3.3. O orçamento apresentado conterá a discriminação de todos os serviços envolvidos bem como o prazo de seu desenvolvimento.

5. DAS CONDIÇÕES DE EXECUÇÃO DOS SERVIÇOS:

5.1. A empresa CONTRATADA deverá iniciar os serviços em até 07 (sete) dias úteis após o recebimento da Ordem de Serviços;

5.2. A demanda se dará em conformidade com o juízo de oportunidade e conveniência do órgão solicitante, mediante a expedição de Ordem de Serviços.

5.3. Os locais da execução dos serviços serão determinados e comunicados a CONTRATADA por Servidor designado do Departamento de Obras do ÓRGÃO PARTICIPANTE CONTRATANTE;

5.4. A execução e qualidade dos serviços, bem como as horas trabalhadas pelos Profissionais necessários requisitados, serão acompanhados e fiscalizados por servidores devidamente designados pelo Departamento de Obras de cada Município;

5.5. Os prazos para entrega de trabalhos serão controlados e definidos pelo Departamento de Obras ÓRGÃO PARTICIPANTE CONTRATANTE, em reunião com o Representante Legal da empresa CONTRATADA, ouvido - sempre - o prestador de serviços, analisando-se caso a caso, de acordo com o nível de complexidade e as condições determinantes das tarefas. Após a definição dos prazos, sua inobservância acarretará as sanções administrativas de que tratam a Lei, o Edital e o Contrato.

5.6. Ao final de cada serviço, a Empresa Contratada deverá fornecer à Fiscalização do Município Contratante memória de cálculo dos serviços e relatório fotográfico impresso, contendo imagens detalhadas de toda a execução, conforme ordem de serviço emitida, sendo que as fotografias deverão ser entregues em formato digital JPG.

Rua Comendador José Garcia, 774 – Saudade Bom Jesus, Pouso Alegre – MG, CEP 37553-442
35 3025-5500 amesp@amespmg.com.br amesp.mg amesp.mg.gov.br

AMESP FLS.: 017 Assinatura

5.7. A planilha de medição será preenchida em reflexo das quantidades de serviços executados. Nesse contexto, o relatório fotográfico refletirá cada um dos serviços elencados na planilha de medições, especificando inclusive, quando for o caso, cada furo de sondagem, prospecção ou amostra de ensaio.

5.8. Juntamente com a planilha de medição e com o relatório fotográfico, a Empresa Contratada entregará memória de cálculo que justifique os quantitativos inseridos na planilha de medição.

5.9. A Empresa Contratada será responsável pela manutenção da ordem nas áreas sob sua responsabilidade até a conclusão do objeto.

5.10. Os serviços serão solicitados por meio da ordem de serviço e indicarão as locações necessárias para sondagem ou retirada de amostras.

5.11. Considerando-se a as peculiaridades de cada caso, a indicação de tais locais poderá se dar presencialmente quando do início dos trabalhos.

5.12. Para todos os serviços consignados na planilha orçamentária, deverão ser seguidas todas as normas aplicáveis, sejam elas emitidas pela ABNT, NBR 8036/1983, NBR 6502/1995, NBR 13441/1995 ou outra referência aplicável.

5.13. No caso da possibilidade da utilização de mais de uma metodologia de ensaios, a escolha da metodologia se dará a critério da Fiscalização do Município Contratante, considerando-se os aspectos técnicos que melhor se adequem aos seus objetivos.

5.14. A entrega dos relatórios considerará os elementos mínimos presentes nas normas técnicas envolvidas com a execução dos ensaios ou suas correspondentes análises.

5.15. Quando houver omissão nas respectivas normativas de cada ensaio, poderá o Município Contratante estabelecer elementos mínimos de apresentação dos resultados de ensaios, investigação ou outros serviços técnicos registrados na ata aqui tratada.

5.16. Todo o aparato normativo técnico e legal envolvido com o desenvolvimento dos trabalhos deverá ser seguido, sendo de inteira responsabilidade da contratada eventuais desvios em relação às diretrizes, parâmetros ou requisitos nele estabelecidos, mesmo após recebimento pela Fiscalização do Município Contratante.

5.17. Especial atenção deve ser dada às normas supracitadas ou suas eventuais atualizações;

5.18. Além das normas citadas, são igualmente importantes as normas internacionais aplicáveis;

Rua Comendador José Garcia, 774 – Saudade Bom Jesus, Pouso Alegre – MG, CEP 37553-442
35 3025-5500 amesp@amespmg.com.br amesp.mg amesp.mg.gov.br

AMESP FLS.: 018 Assinatura

5.19. Todo o ferramental e equipamentos necessários ao desenvolvimento dos trabalhos de rotina das equipes são de responsabilidade única e exclusiva da Empresa Contratada;

5.20. As equipes serão vistoriadas sistematicamente "sem aviso prévio", pela fiscalização do Município Contratante para verificação do atendimento quanto à quantidade e qualidade do ferramental necessário e do equipamento mínimo à sua disposição para atendimento aos serviços constantes da planilha;

5.21. A sua inobservância implicará na suspensão dos trabalhos das equipes até que se regularize tal situação;

5.22. A Empresa Contratada, ao realizar atividades próximas as vias públicas, deverá obedecer aos critérios de sinalização contidos nas normas técnicas e legislações aplicáveis;

5.23. A Empresa Contratada deverá dispor de material de sinalização em quantidade suficiente e em boas condições de conservação, de forma a atender a simultaneidade da execução dos serviços;

5.24. Os empregados deverão apresentar-se corretamente uniformizados em um só padrão, identificados e utilizando os EPIs (Equipamentos de Proteção Individual) e EPCs (Equipamentos de Proteção Coletiva) necessários;

5.25. Fica reservado à Fiscalização do Município Contratante o direito de impedir o trabalho de todo e qualquer empregado/equipe que não estiver devidamente trajado e/ou sem a utilização dos EPIs e/ou EPCs necessários.

5.26. Face ao disposto no artigo 125, da Lei Federal n.º 14.133/21, os quantitativos poderão sofrer acréscimos ou supressões de até 25% (vinte e cinco por cento) do valor inicial.

6. QUALIFICAÇÃO TÉCNICA

6.1. Registro ou Inscrição no Conselho Profissional competente, ou seja, no Conselho Regional de Engenharia e Agronomia – CREA, da licitante e de seu(s) responsável(is) técnico(s).

6.2. Comprovação da capacidade técnico-operacional, por meio de atestado(s) de capacidade técnica- operacional, emitido(s) por pessoa jurídica de direito público ou privado, comprovando que a empresa executou serviço(s) com característica(s) semelhante(s) / similar(es) ao objeto ora licitado. O(s) atestado(s) de capacidade técnico-operacional deverá(ão) comprovar a execução dos itens de maior relevância abaixo listados, conforme da Súmula 263 do TCU:

a) PERFURAÇÃO DE SOLO SONDAGEM À PERCUSSÃO ≥ 4500 m;

b) PERFURAÇÃO DE SOLO SONDAGEM A TRADO ≥ 500 m.

Rua Comendador José Garcia, 774 – Saudade Bom Jesus, Pouso Alegre – MG, CEP 37553-442
35 3025-5500 amesp@amespmg.com.br amesp.mg amesp.mg.gov.br

AMESP
FLS.: 019
Assinatura

6.3. Comprovação de capacidade técnico-profissional, por meio de atestado(s) emitido(s) por pessoa jurídica de direito público ou privado, devidamente registrado(s) nos respectivos Conselhos - CREA (Conselho Regional de Engenharia e Agronomia), acompanhado(s) de Certidão(ões) de Acervo Técnico - CAT, comprovando que o(s) Responsável(is) Técnico(s) executou(aram) serviço(s) com característica(s) semelhante(s) / similar(es) ao objeto ora licitado. O(s) atestado(s) de capacidade técnico-profissional deverá(ão) comprovar a execução dos itens de maior relevância a seguir relacionados, conforme inciso II, do Art. 67, da Lei Federal nº 14.133/21:

a) PERFURAÇÃO DE SOLO SONDAGEM À PERCUSSÃO ≥ 4500 m;

b) PERFURAÇÃO DE SOLO SONDAGEM À TRADO ≥ 500 m.

6.4. Relativamente às comprovações exigidas neste subitem, apresentar toda a documentação respectiva e em havendo data de validade em quaisquer documentos, estes deverão estar válidos na data de sua apresentação.

6.5. A(s) certidão(ões) e/ou atestado(s) apresentado(s) deverá(ão) conter as seguintes informações básicas: nome do contratado e do CONTRATANTE; identificação do objeto do contrato (tipo ou natureza do serviço); localização do serviço; serviços executados (discriminação e quantidades);

6.6. Localização do serviço; serviços executados (discriminação e quantidades);

6.7. O(s) atestado(s) ou certidão(ões) que não atender(em) as características citadas nas condições acima, não serão considerados pela Comissão de Licitação.

6.8. Será aceito o somatório de atestados que comprovem que o licitante prestou os serviços compatíveis com o objeto ora licitado.

6.9. Não serão aceitos atestados de Fiscalização, Supervisão, Gerenciamento, Controle Tecnológico ou Assessoria Técnica de Obras e Atestados Parciais.

6.10. Indicação do pessoal técnico, adequado e disponível para a realização do objeto da licitação, bem como da qualificação de cada um dos membros da equipe técnica que se responsabilizará pelos trabalhos, contendo no mínimo: 1 (um) Engenheiro Civil e/ou Geólogo e/ou Engenheiro Geólogo devidamente registrado(s) e regular(es) com a entidade profissional competente, Conselho Regional de Engenharia e Agronomia – CREA.

6.11. A comprovação do profissional do quadro técnico da licitante também poderá ser feita por meio de cópia da carteira de trabalho, contrato social do licitante, contrato de prestação de serviços, ou, ainda, de declaração de contratação futura do profissional detentor de atestado de capacidade técnica, desde que acompanhada de anuência deste, conforme jurisprudência do TCU.

Rua Comendador José Garcia, 774 – Saudade Bom Jesus, Pouso Alegre – MG, CEP 37553-442
35 3025-5500 amesp@amespmg.com.br amesp.mg amesp.mg.gov.br

AMESP FLS.: 020 Assinatura

6.12. Nos termos do § 6º do Art. 67 da Lei Federal nº 14.133/21 os profissionais indicados pela licitante deverão participar dos serviços objeto da licitação, admitindo-se a substituição por profissionais de experiência equivalente ou superior, desde que aprovada pelo ÓRGÃO GERENCIADOR / ÓRGÃOS PARTICIPANTES.

7. OBRIGAÇÕES DA EMPRESA CONTRATADA

A Empresa Contratada responsável pela execução dos serviços estará obrigada a:

7.1. Executar, com perfeição e segurança, todos os serviços descritos, indicados ou mencionados na Planilha Orçamentária e nesta Especificação, fornecendo todos os materiais, mão-de-obra e equipamentos necessários, sendo responsável pela existência de qualquer vício, irregularidade ou simples defeito de execução, mesmo após término dos serviços, obrigando-se a repará-lo de imediato.

7.2. Comunicar, por escrito, ao Município Contratante quaisquer erros ou incoerências verificadas nas planilhas e especificações técnicas, não sendo a eventual existência de falhas neste, razão para a execução incorreta de serviços de qualquer natureza.

7.3. Utilizar equipamentos modernos e eficientes e ferramentas necessárias à boa execução dos serviços e empregar os métodos de trabalho mais eficientes e seguros, seguindo rigorosamente todas as normas correlatas.

7.4. Empregar profissionais devidamente habilitados na execução dos serviços, sendo vetado subempreitar totalmente os serviços, admitindo-se subempreitadas parciais relativas a serviços especializados, uma vez comprovada a idoneidade técnica do subempreiteiro, a critério da Fiscalização.

7.5. Apresentar, por escrito, à Fiscalização, antes do início das obras, o profissional responsável pela execução dos serviços, caso este seja distinto do apresentado na licitação, devendo este apresentar as mesmas competências técnicas comprovadas por meio da apresentação de atestado de capacidade técnica, registrado no CREA.

7.6. Apresentar, no primeiro dia de trabalho, relação do seu pessoal, em duas vias, constando nome completo e número da Carteira de Identidade de cada funcionário.

7.7. Excluir imediatamente de sua equipe qualquer integrante que a Fiscalização, no interesse da obra, julgue incompetente ou inadequado à consecução dos serviços, sem que se justifique, nesta situação, atraso no cumprimento dos prazos estipulados.

7.8. Cumprir as prescrições referentes às Leis Trabalhistas, de Previdência Social e de Seguro de Acidentes do Trabalho. Efetuar o pagamento de impostos, taxas e outras obrigações financeiras que incidam ou venham a incidir sobre a execução dos serviços.

Rua Comendador José Garcia, 774 – Saudade Bom Jesus, Pouso Alegre – MG, CEP 37553-442
35 3025-5500 amesp@amespmg.com.br amesp.mg amesp.mg.gov.br

AMESP FLS.: 021 Assinatura

7.9. Encaminhar ao Município Contratante cronogramas, quadros demonstrativos de produção, análise de materiais, corpos de prova e outros elementos informativos relativos aos serviços executados.

7.10. Todos os danos causados às instalações, pavimentações etc., em consequência dos serviços ou por necessidade deles, serão de inteira responsabilidade da Empresa Contratada, o qual deverá fazer os reparos necessários, sem ônus para o Município Contratante. Na execução dos reparos serão usados materiais novos, de primeira qualidade, iguais aos originais.

7.11. Em caso de dúvidas durante a execução dos trabalhos, caberá a Empresa Contratada acionar a Fiscalização do Município Contratante, a qual determinará o que julgar mais indicado, comunicando à Contratada a solução adotada.

7.12. As redes e tubulações de água, energia, esgotos sanitários, águas pluviais, telefônicas etc. que passem pelo local dos serviços deverão ser preservadas, ou seja, os serviços deverão ocorrer sem que seja prejudicado ou interrompido o funcionamento dos sistemas de abastecimento e serviços correspondentes ou correlatos.

7.13. A execução dos serviços deverá ser realizada com a adoção de todas as medidas relativas à proteção dos trabalhadores e de pessoas ligadas à atividade da Empresa Contratada, observadas as leis em vigor deverão ser considerados os requisitos de segurança com relação às redes elétricas, máquinas, andaimes e guinchos, presença de chamas e metais aquecidos, uso e guarda de ferramentas e aproximação de pedestres.

7.14. Compete à Empresa Contratada tomar as providências para a colocação, às expensas próprias, de placas e sinais luminosos de advertência ou orientação durante o dia e à noite.

7.15. A Fiscalização do Município Contratante poderá exigir da Empresa Contratada a colocação de sinais correntes que julgar necessários para a segurança de veículos e pedestres. O Município Contratante não assumirá responsabilidade por acidentes que ocorrerem nos locais dos serviços e nem atuará como mediador em conflitos que deles resultem.

7.16. Todo acidente ou incidente no transcorrer dos serviços, acarretando danos pessoais ou materiais, será de inteira responsabilidade da Empresa Contratada.

7.17. A Empresa Contratada manterá Seguro de Acidentes do Trabalho para todos os seus empregados que exerçam atividades no canteiro da obra e responderá, nos termos da legislação vigente, por qualquer acidente ocorrido com pessoal, material, instalações e equipamentos sob sua responsabilidade, bem como de terceiros, durante a execução dos serviços.

Rua Comendador José Garcia, 774 – Saudade Bom Jesus, Pouso Alegre – MG, CEP 37553-442
35 3025-5500 amesp@amespmg.com.br amesp.mg amesp.mg.gov.br

AMESP FLS.: 022 Assinatura

7.18. Ficará a cargo da Empresa Contratada o empenho do número suficiente de equipamentos para execução dos trabalhos dentro dos prazos estipulados pela Fiscalização; além dos equipamentos de reserva suficientes para substituir máquinas em reparo ou deficientes;

7.19. A Empresa Contratada será responsável pela ordem e segurança durante a execução dos trabalhos, providenciará, construirá e manterá todas as barricadas e sinalização necessárias. Deverá tomar todas as providências cabíveis para a proteção da obra e segurança do público.

7.20. A Empresa Contratada deverá preencher todas as exigências da lei, normas e regulamentos em vigor, que afetem as instalações, sua manutenção e operação e será responsável por todas as demais demandas resultantes de má administração dos trabalhos.

7.21. A Empresa Contratada, durante todo o período de execução dos serviços, deverá atender a toda a legislação referente à segurança do trabalho no que lhe couber. Em caso de acidente do trabalho, deve ser comunicado imediatamente ao Município Contratante, registrado e reportado à Secretaria do Trabalho, bem como deverão ser cumpridos todos os trâmites presentes na legislação pertinente.

8. OBRIGAÇÕES DA CONTRATANTE

8.1. Responder às solicitações da Empresa Contratada, para deliberações relativas ao início, desenvolvimento e aprovações de etapas e frentes de serviços.

8.2. Efetuar os pagamentos relativos aos serviços prestados nos prazos e condições previstos no edital.

8.3. Exercer a fiscalização dos serviços através de servidor designado para esse fim, documentando as ocorrências e manifestando-se formalmente em todos os atos relativos à execução dos serviços.

8.4. Prestar aos funcionários da Empresa Contratada todas as informações e esclarecimentos que sejam indispensáveis para a concretização dos serviços.

8.5. Comunicar à Empresa Contratada as irregularidades na execução do serviço, a fim de que a empresa adote as providências cabíveis para sanar a questão.

8.6. Solicitar que seja refeito o serviço recusado, de acordo com as especificações constantes no edital e nestas especificações técnicas.

8.7. Convocar, a qualquer momento, o preposto ou representante indicado pela empresa, para prestar esclarecimentos ou sanar dúvidas relativas à execução dos trabalhos.

Rua Comendador José Garcia, 774 – Saudade Bom Jesus, Pouso Alegre – MG, CEP 37553-442
35 3025-5500 amesp@amespmg.com.br amesp.mg amesp.mg.gov.br

AMESP FLS.: 023 Assinatura

8.8. Solicitar, sempre que entender conveniente, relatório atualizado do andamento de cada atividade dos serviços.

8.9. Aplicar as sanções administrativas, quando se fizer necessário, de acordo com a legislação em vigor.

8.10. Receber, apurar e solucionar queixas e reclamações dos usuários em relação aos serviços prestados pela Empresa Contratada.

9. JUSTIFICATIVA

Quanto às empresas Reunidas em Consórcio:

Quanto à vedação à participação de empresas em consórcio, o Tribunal de Contas de Minas Gerais, por meio do Conselheiro Hamilton Coelho nos autos do Processo nº 912078, apresentou manifestação no seguinte sentido:

O emprego, pelo legislador, da locução "quando permitida" evidencia que se trata de permissão excepcional e específica, a depender do juízo de oportunidade e conveniência da Administração. É dizer: se a participação de consórcios é excepcional, algum sentido faria em exigir justificativas para sua permissão, mas jamais quanto à sua restrição. Não bastasse a inequívoca letra da lei, decorre do próprio senso comum que a formação de consórcios de empresas só tem sentido para a possível execução de objetos extraordinários, vultosos, altamente complexos ou inauditos

No mesmo sentido, o TCU entendeu que:

Cabe a Administração a prerrogativa de admitir a participação de consórcios. Está, portanto, no âmbito de discricionariedade da Administração. Isto porque, ao nosso ver, a formação de consórcios tanto pode se prestar a fomentar a concorrência (consórcio de empresas menores que, de outra forma, não participariam do certame), quanto a cerceá-la (associação de empresas que, caso contrário, concorreriam entre si) [...](Acórdão 1.946/2006, Plenário, rel Marcos Bemquerer Costa).

Com efeito, a ausência de consórcio não trará prejuízos à competitividade do certame, visto que, em regra, a formação de consórcios é admitida quando o objeto a ser licitado envolve questões de alta complexidade ou de relevante vulto, em que empresas, isoladamente, não teriam condições de suprir os requisitos de habilitação do edital. Nestes casos, a Administração, com vistas a aumentar o número de participantes, admite a formação de consórcio, o que não é o caso em questão, na medida em que várias empresas isoladamente apresentam condições de participar do presente certame. Tal medida visa afastar a restrição à competição, pois a reunião de empresas que, individualmente, poderiam prestar os serviços,

Rua Comendador José Garcia, 774 – Saudade Bom Jesus, Pouso Alegre – MG, CEP 37553-442
35 3025-5500 amesp@amespmg.com.br amesp.mg amesp.mg.gov.br

AMESP
Fls.: 024
Assinatura

reduziria o número de licitantes.

Quanto ao Preço Global:

O objeto foi reunido em LOTE ÚNICO por se tratar de uma solução composta, ou seja, não há como funcionar sem estar integrados os diversos serviços, pelas características de soluções desta natureza.

Dada a peculiaridade dos serviços, seu desmembramento em vários itens, geraria, além de dificuldades na gestão contratual, maior preço e ainda, o risco de um item ou mais restarem fracassados, o que inviabilizaria a implementação da solução.

Se cada item do grupo for considerado e precificado separadamente, o seu valor de fornecimento aumentará sensivelmente, elevando o valor estimado da contratação.

Assim, considerando-se a inviabilidade técnica e econômica para o parcelamento da solução em sua amplitude da presente contratação, bem como consideradas as suas respectivas peculiaridades, interdependência e natureza acessória entre os itens que compõem a solução, a contratação pretendida deverá ser realizada de forma global. Justifica-se, portanto, a adoção do tipo menor preço global. É sabido da prevalência da licitação por itens ou lotes de itens para cada parcela do objeto quando este é divisível. Todavia, consoante se retira da Súmula 247 do Tribunal de Contas da União esta medida só se dá quando não se verifica prejuízo para o conjunto ou complexo ou implique em perda de economia de escala. No mesmo sentido caminha a jurisprudência do Tribunal de Contas de Minas Gerais que admite a adoção do menor preço global quando justificada sua pertinência segundo um viés técnico.

Pouso Alegre/MG aos 28 de abril de 2026.

MOACIR FRANCO:21306893615

Assinado de forma digital por MOACIR FRANCO:21306893615
Dados: 2026.04.28 10:53:42 -03'00'

Moacir Franco
Diretor Executivo
AMESP

Rua Comendador José Garcia, 774 – Saudade Bom Jesus, Pouso Alegre – MG, CEP 37553-442
35 3025-5500 amesp@amespmg.com.br amesp.mg amesp.mg.gov.br

AMESP FLS.: 025 Assinatura

ANEXO I

PLANILHA ORÇAMENTÁRIA

1. PLANILHA ORÇAMENTÁRIA

PLANILHA ORÇAMENTÁRIA									
							BDI:	24,49%	0,2449
ITEM	REFERÊNCIA	CÓDIGO	DESCRIÇÃO DOS SERVIÇOS	UNID.	QUANT.	MEM. CALC.	PREÇO - R$		
							UNITÁRIO SEM BDI	UNITÁRIO COM BDI	TOTAL
SONDAGENS E INVESTIGAÇÕES GEOTÉCNICAS									
1	SONDAGEM A PERCUSSAO D= 2 1/2" (SPT)								
1.1	SETOP - JAN/26	CO-29070	MOBILIZAÇÃO E DESMOBILIZAÇÃO DE EQUIPAMENTO DE SONDAGEM A PERCUSSÃO COM ENSAIO DE PENETRAÇÃO PADRÃO (SPT) - (CUSTO FIXO)	UN	600,00	ESTIMADO/CONSIDERADO 20 FUROS POR MUNICIPIO	R$ 3.172,09	R$ 3.948,93	R$ 2.369.358,00
1.2	SETOP - JAN/26	CO-29071	MOBILIZAÇÃO E DESMOBILIZAÇÃO DE EQUIPAMENTO DE SONDAGEM A PERCUSSÃO COM ENSAIO DE PENETRAÇÃO PADRÃO (SPT) - (CUSTO VARIÁVEL), EXCLUSIVE CUSTO FIXO	KM	38.400,00	ESTIMADO/CONSIDERADO 20 FUROS POR MUNICIPIO COM DMT MÉDIO DE 60 KM	R$ 5,77	R$ 5,77	R$ 221.568,00
1.3	SETOP - JAN/26	CO-29037	SONDAGEM A PERCUSSÃO COM ENSAIO DE PENETRAÇÃO PADRÃO (SPT), DIÂMETRO 2.1/2", COM REVESTIMENTO, EXCLUSIVE DIÁRIA, MOBILIZAÇÃO E DESMOBILIZAÇÃO	M	18.000,00	ESTIMADO/CONSIDERADO 30 METROS POR FUROS POR MUNICIPIO	R$ 155,55	R$ 193,64	R$ 3.485.520,00
1.4	SETOP - JAN/26	CO-29027	TAXA DE INSTALAÇÃO POR FURO PARA SONDAGEM A PERCUSSÃO COM ENSAIO DE PENETRAÇÃO PADRÃO (SPT), DIÂMETRO 2.1/2", EXCLUSIVE SONDAGEM	UN	600,00	ESTIMADO/CONSIDERADO 20 FUROS POR MUNICIPIO	R$ 374,49	R$ 466,20	R$ 279.720,00
								TOTAL DO ITEM - R$	6.356.166,00
2	SONDAGEM A TRADO D= 20 CM								
2.1	SUDECAP - JAN/26	95.02.01	MOBILIZAÇÃO DE EQUIPAMENTOS DE SONDAGEM A TRADO (NBR 9603:2015) DN 20CM	UN	180,00	ESTIMADO/CONSIDERADO 6 FUROS POR MUNICIPIO	R$ 1.200,00	R$ 1.493,88	R$ 268.898,40
2.2	SUDECAP - JAN/26	95.02.02	PERFURAÇÃO DE SOLO SONDAGEM A TRADO (NBR 9603:2015) DN 20CM	M	1.800,00	ESTIMADO/CONSIDERADO 10 METROS POR FUROS POR MUNICIPIO	R$ 85,00	R$ 105,82	R$ 190.476,00
								TOTAL DO ITEM - R$	459.374,40
								TOTAL GERAL - R$	6.815.540,40

Valor total de **R$ 6.815.540,40 (seis milhões, oitocentos e quinze mil e quinhentos e quarenta reais e quarenta centavos)**.

Pouso Alegre/MG, aos 28 de abril de 2026.

MOACIR FRANCO:21306893615

Assinado de forma digital por MOACIR FRANCO:21306893615
Dados: 2026.04.28 10:54:15 -03'00'

Moacir Franco
Diretor Executivo

AMESP

2. DISTÂNCIA MÉDIA DE TRANSPORTE – D.M.T

AMESP FLS. 026 Assinatura

ITEM	MUNICÍPIOS CONSORCIADOS AMESP	DISTÂNCIA ATÉ A SEDE (KM)
1	ALBERTINA	110,00
2	ALFENAS	120
3	ANDRADAS	120,00
4	BUENO BRANDÃO	100
5	CACHOEIRA DE MINAS	40,00
6	CAMBUÍ	95
7	CAMANDUCAIA	100,00
8	CAREAÇU	35
9	CONCEIÇÃO DOS OUROS	45,00
10	CONGONHAL	15
11	ESPÍRITO SANTO DO DOURADO	35,00
12	ESTIVA	35
13	EXTREMA	110,00
14	INCONFIDENTES	65
15	IPUIÚNA	60,00
16	JACUTINGA	90
17	MONTE SIÃO	85,00
18	OURO FINO	70
19	PARAISÓPOLIS	50,00
20	POÇO FUNDO	90
21	POUSO ALEGRE	0,00
22	SANTA RITA DO SAPUCAÍ	25
23	SÃO BENTO ABADE	130,00
24	SÃO SEBASTIÃO DA BELA VISTA	20
25	SENADOR JOSÉ BENTO	20,00
26	SILVIANÓPOLIS	30
27	TURVOLÂNDIA	25,00
MÉDIA DE D.M.T (KM)		**63,70**
MÉDIA DE D.M.T (KM) ARRENDONDADO PARA:		**64,00**

Pouso Alegre/MG, aos 28 de abril de 2026.

MOACIR FRANCO:21306893615

Assinado de forma digital por MOACIR FRANCO:21306893615
Dados: 2026.04.28 10:54:34 -03'00'

Moacir Franco
Diretor Executivo

AMESP

Rua Comendador José Garcia, 774 – Saudade Bom Jesus, Pouso Alegre – MG, CEP 37553-442
35 3025-5500 amesp@amespmg.com.br amesp.mg amesp.mg.gov.br

AMESP Fls. 027 Assinatura

ANEXO II

DEMONSTRATIVO DE BDI

1. DEMONSTRATIVO DO CÁLCULO DO BDI

O demonstrativo referente ao BDI utilizado na planilha orçamentária foi retirado das disposições encontradas no SETOP mais atualizado, mês de janeiro/2026.

BDI (CONFORME ACÓRDÃO N° 2622/13 e LEI N° 13.161 DE 31 31/08/15)

LICITAÇÃO: ENSAIOS DE CARACTERIZAÇÃO E INVESTIGAÇÃO DO SOLO

Base de Preços: SETOP JAN/2026 E SUDECAP JAN/2026

DISCRIMINAÇÃO DAS PARCELAS	SIGLA	CONSTRUÇÃO DE RODOVIAS E FERROVIAS (ISS² = 5%)
CUSTO DIRETO	CD	100,00%
ADMINISTRAÇÃO CENTRAL	AC	4,67%
LUCRO BRUTO	L	7,53%
DESPESAS FINANCEIRAS	DF	1,05%
SEGUROS, GARANTIAS E RISCOS		1,71%
SEGUROS + GARANTIAS	S	0,74%
RISCO (*)	R	0,97%
TRIBUTOS	I	7,15%
ISS	ISS¹	3,5%
PIS	PIS	0,65%
COFINS	COFINS	3,00%
CPRB	INSS	

FÓRMULA	BDI =	(1+(AC+S+G+R))*(1+DF)*(1+L) / (1-(I+CPRB))
	BDI (NUMERADOR)	15,59%
	BDI (DENOMINADOR)	92,85%
	BDI =	**24,49%**

OBSERVAÇÕES
¹ SIGLA ²QUANTO AO ISS O TCU ORIENTA OBSERVAR A LEGISLAÇÃO DO MUNICÍPIO. NO REFERIDO ACÓRDÃO O TCU PARTIU DA PREMISSA DE INCIDÊNCIA DO ISS EM 50% DO PREÇO DE VENDA, COM PERCENTUAIS DE 2%, 3%, 4% E 5%.
O VALOR DO ISS ADOTADO FOI DE 5%

Pouso Alegre/MG, aos 28 de abril de 2026.

MOACIR FRANCO:21306893615

Assinado de forma digital por MOACIR FRANCO:21306893615
Dados: 2026.04.28 10:54:49 -03'00'

Moacir Franco
Diretor Executivo

AMESP

Rua Comendador José Garcia, 774 – Saudade Bom Jesus, Pouso Alegre – MG, CEP 37553-442
35 3025-5500 amesp@amespmg.com.br amesp.mg amesp.mg.gov.br

AMESP FLS: 028 Assinatura

ANEXO III

MEMORIAL DE CÁLCULO

1. CONSIDERAÇÕES INICIAIS:

Para a estimativa do consumo de cada município, adotou-se como referência o índice econômico de 2025, realizando-se a devida proporcionalização dos valores destinados a cada ente municipal.

2. PLANILHAS DE CONSUMO PREVISTO POR MUNICÍPIO:

2.1. REFERÊNCIA DE CÁLCULO PARA OS ITENS:

MUNICÍPIOS CONSORCIADOS AMESP	2025	% 2025	VALOR DESTINADO A CADA MUNICÍPIO
ALBERTINA	R$ 40.055.300,00	0,87%	R$ 59.295,20
ALFENAS	R$ 600.000.000,00	13,07%	R$ 890.791,13
ANDRADAS	R$ 201.744.310,00	4,38%	R$ 298.520,67
BUENO BRANDÃO	R$ 56.300.000,00	1,23%	R$ 83.831,15
CACHOEIRA DE MINAS	R$ 56.470.296,00	1,23%	R$ 83.831,15
CAMBUÍ	R$ 185.500.000,00	4,04%	R$ 275.347,83
CAMANDUCAIA	R$ 161.000.000,00	3,51%	R$ 239.225,47
CAREAÇU	R$ 43.005.813,69	0,94%	R$ 64.066,08
CONCEIÇÃO DOS OUROS	R$ 58.612.010,11	1,28%	R$ 87.238,92
CONGONHAL	R$ 65.000.000,00	1,42%	R$ 96.780,67
ESPÍRITO SANTO DO DOURADO	R$ 33.500.000,00	0,73%	R$ 49.753,44
ESTIVA	R$ 54.031.395,00	1,18%	R$ 80.423,38
EXTREMA	R$ 655.728.000,00	14,28%	R$ 973.259,17
INCONFIDENTES	R$ 42.519.828,00	0,93%	R$ 63.384,53
IPUIUNA	R$ 48.776.953,00	1,06%	R$ 72.244,73
JACUTINGA	R$ 166.000.000,00	3,62%	R$ 246.722,56
MONTE SIÃO	R$ 145.000.000,00	3,16%	R$ 215.371,08
OURO FINO	R$ 160.000.000,00	3,48%	R$ 237.180,81
PARAISÓPOLIS	R$ 98.335.000,00	2,14%	R$ 145.852,56
POÇO FUNDO	R$ 107.211.320,82	2,32%	R$ 158.120,54
POUSO ALEGRE	R$ 1.239.222.559,00	26,99%	R$ 1.839.514,35
SANTA RITA DO SAPUCAÍ	R$ 195.270.000,00	4,25%	R$ 289.660,47
SÃO BENTO ABADE	R$ 30.600.000,00	0,67%	R$ 45.664,12
SÃO SEBASTIÃO DA BELA VISTA	R$ 43.500.000,00	0,95%	R$ 64.747,63
SENADOR JOSÉ BENTO	R$ 32.000.000,00	0,70%	R$ 47.708,78
SILVIANÓPOLIS	R$ 37.321.171,08	0,81%	R$ 55.205,88
TURVOLÂNDIA	R$ 35.070.821,82	0,76%	R$ 51.798,11
TOTAL:	**R$ 4.591.774.778,52**	**100,00%**	**R$ 6.815.540,40**

Pouso Alegre/MG, aos 28 de abril de 2026.

MOACIR FRANCO:21306893615

Assinado de forma digital por MOACIR FRANCO:21306893615
Dados: 2026.04.28 10:56:45 -03'00'

Moacir Franco
Diretor Executivo

AMESP

Rua Comendador José Garcia, 774 – Saudade Bom Jesus, Pouso Alegre – MG, CEP 37553-442
35 3025-5500 amesp@amespmg.com.br amesp.mg amesp.mg.gov.br

PLANILHA ORÇAMENTÁRIA								
						BDI:	24,49%	0,2449
ITEM	REFERÊNCIA	CÓDIGO	DESCRIÇÃO DOS SERVIÇOS	UNID.	QUANT.	PREÇO - R$		
						UNITÁRIO SEM BDI	UNITÁRIO COM BDI	TOTAL
SONDAGENS E INVESTIGAÇÕES GEOTÉCNICAS								
1	SONDAGEM A PERCUSSAO D= 2 1/2" (SPT)							
1.1	SETOP - JAN/26	CO-29070	MOBILIZAÇÃO E DESMOBILIZAÇÃO DE EQUIPAMENTO DE SONDAGEM A PERCUSSÃO COM ENSAIO DE PENETRAÇÃO PADRÃO (SPT) - (CUSTO FIXO)	UN	600,00	R$ 3.172,09	R$ 3.948,93	R$ 2.369.358,00
1.2	SETOP - JAN/26	CO-29071	MOBILIZAÇÃO E DESMOBILIZAÇÃO DE EQUIPAMENTO DE SONDAGEM A PERCUSSÃO COM ENSAIO DE PENETRAÇÃO PADRÃO (SPT) - (CUSTO VARIÁVEL), EXCLUSIVE CUSTO FIXO	KM	38.400,00	R$ 5,77	R$ 5,77	R$ 221.568,00
1.3	SETOP - JAN/26	CO-29037	SONDAGEM A PERCUSSÃO COM ENSAIO DE PENETRAÇÃO PADRÃO (SPT), DIÂMETRO 2.1/2", COM REVESTIMENTO, EXCLUSIVE DIÁRIA, MOBILIZAÇÃO E DESMOBILIZAÇÃO	M	18.000,00	R$ 155,55	R$ 193,64	R$ 3.485.520,00
1.4	SETOP - JAN/26	CO-29027	TAXA DE INSTALAÇÃO POR FURO PARA SONDAGEM A PERCUSSÃO COM ENSAIO DE PENETRAÇÃO PADRÃO (SPT), DIÂMETRO 2.1/2", EXCLUSIVE SONDAGEM	UN	600,00	R$ 374,49	R$ 466,20	R$ 279.720,00
							TOTAL DO ITEM	6.356.166,00
2	SONDAGEM A TRADO D= 20 CM							
2.1	SUDECAP - JAN/26	95.02.01	MOBILIZAÇÃO DE EQUIPAMENTOS DE SONDAGEM A TRADO (NBR 9603:2015) DN 20CM	UN	180,00	R$ 1.200,00	R$ 1.493,88	R$ 268.898,40
2.2	SUDECAP - JAN/26	95.02.02	PERFURAÇÃO DE SOLO SONDAGEM A TRADO (NBR 9603:2015) DN 20CM	M	1.800,00	R$ 85,00	R$ 105,82	R$ 190.476,00
							TOTAL DO ITEM	459.374,40
							TOTAL GERAL	6.815.540,40



AMESP
Fls: 030
Assinatura

Do Diretor Executivo

Para Assessoria Jurídica

Estamos remetendo o presente referente ao Pregão Eletrônico Para Registro de Preços a ser instaurado, com a minuta do edital e seus anexos para análise e parecer de Vossa Senhoria.

Pouso Alegre/MG, aos 28 de abril de 2026.

MOACIR FRANCO:21306893615
Assinado de forma digital por MOACIR FRANCO:21306893615
Dados: 2026.04.28 10:57:29 -03'00'

Moacir Franco
Diretor Executivo
AMESP

AMESP
Fls.: 031
Assinatura

AUTORIZO a abertura da Licitação na modalidade própria.

Pouso Alegre/MG, aos 28 de abril de 2026.

MOACIR FRANCO:21306893615

Assinado de forma digital por MOACIR FRANCO:21306893615
Dados: 2026.04.28 10:57:48 -03'00'

Moacir Franco
Diretor Executivo
AMESP

AMESP Fls: 032 Assinatura

PREAMBULO

PREGÃO ELETRÔNICO PARA REGISTRO DE PREÇOS NA FORMA DE LICITAÇÃO COMPARTILHADA. Nº 03/2026

PROCESSO ADMINISTRATIVO Nº 06/2026

MODO DE DISPUTA: ABERTO

TIPO: MENOR PREÇO GLOBAL (POR LOTE)

ÓRGÃO REQUISITANTE: ASSOCIAÇÃO DOS MUNICÍPIOS DA MICRORREGIÃO DO MÉDIO SAPUCAÍ – AMESP.

ABERTURA DA SESSÃO: 12/05/2026 às 09h00min.

ABERTURA DAS PROPOSTAS COMERCIAIS: 12/05/2026 a partir de 09h01min.

DATA LIMITE PARA ENVIO DAS PROPOSTAS COMERCIAIS: 12/05/2026 às 08h30min.

I – OBJETO.

1.1. Constitui objeto deste **PREGÃO** o **REGISTRO DE PREÇOS** na forma de **LICITAÇÃO COMPARTILHADA** para a **CONTRATAÇÃO DE EMPRESA PARA A EXECUÇÃO DE ENSAIOS DE CARACTERIZAÇÃO E INVESTIGAÇÕES DO SOLO PARA OS MUNICÍPIOS QUE COMPÕEM A ASSOCIAÇÃO DOS MUNICÍPIOS DA MICRORREGIÃO DO MÉDIO SAPUCAÍ – AMESP.**

1.2. Para o fornecimento dos itens licitados será firmada uma Ata de Registro de Preços entre a **ASSOCIAÇÃO DOS MUNICÍPIOS DA MICRORREGIÃO DO MÉDIO SAPUCAÍ - AMESP** e a empresa licitante declarada vencedora.

1.3. A **DETENTORA** da Ata de Registro de Preços a ser firmada, se obrigará ao atendimento de todos os pedidos efetuados durante sua vigência.

II – PRAZO E LOCAL DE ENTREGA DO OBJETO.

2.1. O fornecimento deverá ser nas condições previstas no Termo de Referência.

2.2. A empresa vencedora somente prestará os serviços mediante solicitação e Ordem de Serviços - OS, emitida pelo ORGÃO PARTICIPANTE.

AMESP FLS.: 033 Assinatura

III – DOTAÇÃO ORÇAMENTÁRIA.

3.1. A despesa referente ao fornecimento dos itens, objeto da licitação, será empenhada na dotação orçamentária do ÓRGÃO PARTICIPANTE signatário da Ata de Registro de Preços.

Pouso Alegre/MG, aos 28 de abril de 2026.

MOACIR FRANCO:21306893615 Assinado de forma digital por MOACIR FRANCO:21306893615 Dados: 2026.04.28 10:58:11 -03'00'

Moacir Franco

Diretor Executivo

AMESP
Fls.: 034
Assinatura

EDITAL

PREGÃO ELETRÔNICO PARA REGISTRO DE PREÇOS NA FORMA DE LICITAÇÃO COMPARTILHADA. Nº 03/2026
PROCESSO ADMINISTRATIVO Nº 06/2026
MODO DE DISPUTA: ABERTO
TIPO: MENOR PREÇO GLOBAL (POR LOTE)
ÓRGÃO REQUISITANTE: ASSOCIAÇÃO DOS MUNICÍPIOS DA MICRORREGIÃO DO MÉDIO SAPUCAÍ – AMESP.
ABERTURA DA SESSÃO: 12/05/2026 às 09h00min.
ABERTURA DAS PROPOSTAS COMERCIAIS: 12/05/2026 a partir de 09h01min.
DATA LIMITE PARA ENVIO DAS PROPOSTAS COMERCIAIS: 12/05/2026 às 08h30min.

A **ASSOCIAÇÃO DOS MUNICÍPIOS DA MICRORREGIÃO DO MÉDIO SAPUCAÍ - AMESP,** pessoa jurídica de direito público na forma de Associação Pública, inscrita no CNPJ sob o n° 20.362.307/0001-40, com endereço na Rua Comendador José Garcia, n.º 774, Centro, na cidade de Pouso Alegre, Estado de Minas Gerais, doravante denominado simplesmente **ÓRGÃO GERENCIADOR,** através de seu Pregoeiro nomeado, nos termos da **Portaria nº 01/2026,** usando das atribuições que lhe são conferidas torna público, para conhecimento de quantos possam se interessar, que fará realizar licitação na modalidade de **PREGÃO** para registro de preços **LICITAÇÃO COMPARTILHADA**, na forma **ELETRÔNICA**, de acordo com as disposições constantes do Edital, do Termo de Referência e dos respectivos anexos. O presente Processo integra o Sistema de Licitações Compartilhadas da AMESP, nos termos Lei nº 14.133/2021, art. 6º, inciso XLV, art. 17, § 2º art. 28, inciso I e art. 29 e demais legislações aplicáveis, e as exigências estabelecidas neste Edital. A(s) Ata(s) decorrentes deste processo poderá(ão) gerar contratos administrativos celebrados por órgãos ou entidades dos entes da federação consorciados doravante denominados **ÓRGÃOS PARTICIPANTES** que são:

AMESP
Fls.: 035
Assinatura

MUNICÍPIOS CONSORCIADOS AMESP
ALBERTINA
ALFENAS
ANDRADAS
BUENO BRANDÃO
CACHOEIRA DE MINAS
CAMANDUCAIA
CAMBUÍ
CAREAÇU
CONCEIÇÃO DOS OUROS
CONGONHAL
ESPÍRITO SANTO DO DOURADO
ESTIVA
EXTREMA
INCONFIDENTES
IPUIUNA
JACUTINGA
MONTE SIÃO
OURO FINO
PARAISÓPOLIS
POÇO FUNDO
POUSO ALEGRE
SANTA RITA DO SAPUCAÍ
SÃO BENTO ABADE
SÃO SEBASTIÃO DA BELA VISTA
SENADOR JOSÉ BENTO
SILVIANÓPOLIS
TURVOLÂNDIA

Não havendo expediente na data supracitada, a data limite para encaminhamento das Propostas Comerciais, bem como a data para a sessão do Pregão ficará prorrogada para o primeiro dia útil subsequente, nos mesmos horários.

O encaminhamento das propostas deverá ser efetuado até a data e horário fixados para abertura das propostas comerciais.

1. INFORMAÇÕES.

AMESP
Fls.: 036
Assinatura

1.1. As informações administrativas relativas a este **PREGÃO** poderão ser obtidas junto ao Departamento de Licitações e Contratos da ASSOCIAÇÃO DOS MUNICÍPIOS DA MICRORREGIÃO DO MÉDIO SAPUCAÍ – AMESP através do telefone nº (35) 3025-6589 ou pelo e-mail: licitacao@amesp.mg.gov.br

2. OBJETO.

2.1. Constitui objeto deste **PREGÃO** a **CONTRATAÇÃO DE EMPRESA PARA EXECUÇÃO DE ENSAIOS DE CARACTERIZAÇÃO E INVESTIGAÇÕES DE SOLO PARA OS MUNICÍPIOS QUE COMPÕEM A ASSOCIAÇÃO DOS MUNICÍPIOS DA MICRORREGIÃO DO MÉDIO SAPUCAÍ – AMESP.**

2.2. O critério de julgamento adotado será o **MENOR PREÇO GLOBAL (POR LOTE),** observadas as exigências contidas neste Edital e seus Anexos quanto às especificações do objeto.

3. DA ATA DE REGISTRO DE PREÇOS E DOS CONTRATOS DELA DECORRENTES.

3.1. As regras referentes aos órgãos gerenciadores e participantes são as que constam da minuta de Ata de Registro de Preços.

3.2.A detentora da Ata de Registro de Preços assinará o Ata pelo período de 12 (doze) meses contados de sua assinatura para todos os efeitos de direito;

3.3.A duração da Ata de Registro Preço será de 12 (doze) meses, a contar da data de sua assinatura, podendo ser prorrogado na forma do artigo 84 da Lei n.º 14.133/2021, se for vantajoso para os municípios consorciados, permitida a negociação com a Detentora da Ata de Registro de Preço ou a extinção desta sem ônus para qualquer das partes.

3.4. A Ata de Registro de Preços poderá ser extinta pela Administração a qualquer tempo em favor do interesse público, ficando as obrigações atuais e vincendas sob responsabilidade do ORGÃO GERENCADOR/ÓRGÃO PARTICIPANTE, sem ônus para o ORGÃO GERENCADOR/ÓRGÃO PARTICIPANTE, quando a falha ou descumprimento decorrer da falta ou da omissão da Detentora da Ata.

3.5. O ORGÃO GERENCADOR/ÓRGÃO PARTICIPANTE não estará obrigado a utilizarem a Ata de Registro de Preços, uma vez que ela não caracteriza compromisso de utilização, podendo revogá-la ou promover licitação específica quando julgar conveniente, nos termos da legislação pertinente, sem que caiba recurso ou qualquer pedido de indenização por parte da DETENTORA.

AMESP FLS.: 037 Assinatura

3.6. Os contratos firmados em decorrência da Ata de Registro de Preços, tendo em vista a natureza continuada dos serviços poderão ser prorrogados sucessivamente desde que as condições e os preços permaneçam vantajosos para a Administração, permitida a negociação com o contratado ou a extinção contratual sem ônus para qualquer uma das partes nos termos do disposto do art. 105 da Lei Federal nº 14.133/2021.

4. DO CREDENCIAMENTO NO PORTAL.

4.1. Para acesso ao sistema eletrônico, os interessados em participar do Pregão deverão estar credenciados junto ao provedor do sistema eletrônico http://www.licitamesp.com.br

4.2. Qualquer informação acerca do credenciamento poderá ser obtida através do site http://www.licitamesp.com.br, conforme instruções nele contidas.

4.3. A ASSOCIAÇÃO DOS MUNICÍPIOS DA MICRORREGIÃO DO MÉDIO SAPUCAÍ – AMESP não possui autonomia para intervir no credenciamento dos fornecedores para obtenção da chave e senha de acesso, haja vista ser este procedimento de exclusiva responsabilidade do Portal, provedor do sistema eletrônico.

4.4. O credenciamento junto ao provedor do sistema implica a responsabilidade do licitante ou de seu representante legal e a presunção de sua capacidade técnica para realização das transações inerentes a este Pregão.

4.5. O licitante responsabiliza-se exclusiva e formalmente pelas transações efetuadas em seu nome, assume como firmes e verdadeiras suas propostas e seus lances, inclusive os atos praticados diretamente ou por seu representante, excluída a responsabilidade do provedor do sistema ou do órgão ou entidade promotora da licitação por eventuais danos decorrentes de uso indevido das credenciais de acesso, ainda que por terceiros.

4.6. Caberá ao licitante acompanhar as operações no sistema eletrônico durante o processo licitatório e responsabilizar-se pelo ônus decorrente de eventuais perdas diante da inobservância de mensagens emitidas pelo sistema ou de sua desconexão.

4.7. Declarado encerrado o credenciamento pelo Pregoeiro, não serão admitidos novos proponentes.

5. DA PARTICIPAÇÃO NO PREGÃO.

5.1. Poderão participar deste Pregão interessados cujo ramo de atividade seja compatível com o objeto desta licitação.

AMESP Fls. 038 Assinatura

5.2. A pessoa jurídica poderá participar da licitação em consórcio, observadas as regras do art. 15 da Lei nº 14.133/2021.

5.3. Será concedido tratamento favorecido para as microempresas e empresas de pequeno porte e para o microempreendedor individual - MEI, nos limites previstos da Lei Complementar nº 123, de 2006.

5.3.1. Não poderão se beneficiar do tratamento jurídico diferenciado previsto na Lei Complementar nº 123/2006 as Microempresas (MEI e ME) e Empresas de Pequeno Porte (EPP) que se enquadrem em qualquer das exclusões previstas no Art. 3º, §4º, da Lei Complementar nº 123/2006.

5.4. Não poderão participar desta licitação os interessados:

5.4.1. Proibidos de participar de licitações e celebrar contratos administrativos, na forma da legislação vigente;

5.4.2. Que não atendam às condições deste Edital e seu(s) anexo(s);

5.4.3. Estrangeiros que não tenham representação legal no Brasil com poderes expressos para receber citação e responder administrativa ou judicialmente;

5.4.4. Que se enquadrem nas vedações previstas no artigo 9º, inciso I e 14º da Lei nº 14.133, de 2021;

5.4.5. Proibidos de participar de licitações e celebrar contratos administrativos, na forma da legislação vigente;

5.4.6. Que estejam sob falência, concurso de credores, concordata ou em processo de dissolução ou liquidação;

5.4.7. Organizações da Sociedade Civil de Interesse Público - OSCIP, atuando nessa condição (Acórdão nº 746/2014-TCU-Plenário).

5.4.8. Não explorem ramo de atividade compatível com o objeto desta Licitação.

5.4.9. Integrem o Cadastro Nacional de Empresas Inidôneas e Suspensas – CEIS e/ou o Cadastro Nacional de Empresas Punidas – CNEP (Portal Transparência) e/ou ainda estejam incluídas no Cadastro Nacional de Condenações Cíveis por Ato de Improbidade Administrativa disponível no Portal do CNJ.

AMESP
FLS.: 039
Assinatura

5.4.10. Será realizada pesquisa no CEIS (CGU), CNJ (Condenações Cíveis por Atos de Improbidade Administrativa) e no Portal Transparência www.portaltransparencia.gov.br/cnep para aferição de eventuais registros impeditivos de participar de Licitações ou de celebrar Contratos com a Administração Pública.

5.4.11. Não poderão disputar licitação aquele que mantenha vínculo de natureza técnica, comercial, econômica, financeira, trabalhista ou civil com dirigente do órgão ou entidade contratante ou com agente público que desempenhe função na licitação ou atue na fiscalização ou na gestão do contrato, ou que deles seja cônjuge, companheiro ou parente em linha reta, colateral ou por afinidade, até o terceiro grau.

5.4.12. É proibida a participação de empresa que já esteja contratada para serviços de assistência a fiscalização e gerenciamento de obras do Município, se o objeto da presente licitação estiver entre os contratos a serem fiscalizados ou gerenciados.

5.5. Como condição para participação no Pregão, a licitante assinalará em campo próprio do sistema eletrônico, relativo às seguintes declarações:

5.5.1. que cumpre os requisitos estabelecidos no artigo 3° da Lei Complementar nº 123, de 2006, estando apta a usufruir do tratamento favorecido estabelecido em seus arts. 42 a 49;

a) nos itens exclusivos para participação de microempresas e empresas de pequeno porte, a assinalação do campo "não" impedirá o prosseguimento no certame;

b) nos itens em que a participação não for exclusiva para microempresas e empresas de pequeno porte, a assinalação do campo "não" apenas produzirá o efeito de o licitante não ter direito ao tratamento favorecido previsto na Lei Complementar nº 123, de 2006, mesmo que microempresa, empresa de pequeno porte.

5.5.2. que está ciente e concorda com as condições contidas no Edital e seus anexos;

5.5.3. que cumpre os requisitos para a habilitação definidos no Edital e que a proposta apresentada está em conformidade com as exigências editalícias;

5.5.4. que inexistem fatos impeditivos para sua habilitação no certame, ciente da obrigatoriedade de declarar ocorrências posteriores;

5.5.5. que não emprega menor de 18 anos em trabalho noturno, perigoso ou insalubre e não emprega menor de 16 anos, salvo menor a partir de 14 anos, na condição de aprendiz, nos termos do artigo 7°, XXXIII, da Constituição;

AMESP Fls. 040 Assinatura

5.5.6. que não possui, em sua cadeia produtiva, empregados executando trabalho degradante ou forçado, observando o disposto nos incisos III e IV do art. 1º e no inciso III do art. 5º da Constituição Federal;

5.5.7. que os serviços são prestados por empresas que comprovem cumprimento de reserva de cargos prevista em lei para pessoa com deficiência ou para reabilitado da Previdência Social e que atendam às regras de acessibilidade previstas na legislação, conforme disposto no art. 93 da Lei nº 8.213, de 24 de julho de 1991.

5.6. A declaração falsa relativa ao cumprimento de qualquer condição sujeitará o licitante às sanções previstas em lei e neste Edital.

5.7. A participação na presente licitação implica a aceitação plena e irrevogável de todos os termos, cláusulas e condições constantes deste Edital e de seus Anexos, bem como a observância dos preceitos legais e regulamentares em vigor e a responsabilidade pela fidelidade e legitimidade das informações e dos documentos apresentados em qualquer fase do processo.

6. DA IMPUGNAÇÃO AO EDITAL E DO PEDIDO DE ESCLARECIMENTO.

6.1. A impugnação ao Edital poderá ser feita, por qualquer interessado, até 03 (três) dias úteis antes da data fixada para abertura das propostas, conforme dispõe art. 164 da Lei 14.133/2021, mediante documento formalizado.

6.2. A impugnação deverá ser enviada exclusivamente por meio eletrônico, em campo próprio do Sistema Portal de Compras Públicas no endereço eletrônico http://www.licitamesp.com.br

6.3. Caberá ao Pregoeiro, auxiliado pelo setor técnico competente, decidir sobre a impugnação até o dia anterior a licitação.

6.4. Acolhida a impugnação, será definida e publicada nova data para a realização do certame, exceto quando, inquestionavelmente, a alteração não afetar a formulação de propostas.

6.5. Os pedidos de esclarecimentos referentes a este processo licitatório deverão ser enviados ao Pregoeiro, até 03 (três) dias úteis anteriores à data designada para abertura da sessão pública, exclusivamente por meio eletrônico, em campo próprio do Sistema Portal de Compras Públicas no endereço eletrônico http://www.licitamesp.com.br

6.6. As impugnações e pedidos de esclarecimentos não suspendem os prazos previstos no certame.

AMESP FLS.: 041 Assinatura

6.7. A participação no certame, sem que tenha sido tempestivamente impugnado o presente Edital, implica na aceitação por parte dos interessados das condições nele estabelecidas.

6.8. As respostas às impugnações e aos esclarecimentos solicitados, bem como outros avisos de ordem geral, serão cadastradas no sítio http://www.licitamesp.com.br sendo de responsabilidade dos licitantes, seu acompanhamento.

6.9. Não serão conhecidas as impugnações apresentadas após o respectivo prazo legal ou, no caso de empresas, que estejam subscritas por representante não habilitado legalmente ou não identificado no processo para responder pela proponente.

6.10. A petição de impugnação apresentada por empresa deve ser firmada por sócio, pessoa designada para a administração da sociedade empresária, ou procurador, e vir acompanhada, conforme o caso, de estatuto ou contrato social e suas posteriores alterações, se houver, do ato de designação do administrador, ou de procuração pública ou particular (instrumento de mandato com poderes para impugnar o Edital).

7. DA APRESENTAÇÃO DA PROPOSTA E DOS DOCUMENTOS DE HABILITAÇÃO.

7.1. Os licitantes encaminharão, exclusivamente por meio do sistema eletrônico, a proposta com a descrição do objeto ofertado e o preço, até a data e o horário estabelecidos para abertura da sessão pública, quando, então, encerrar-se-á automaticamente a etapa de envio dessa documentação.

7.3. As Microempresas e Empresas de Pequeno Porte deverão encaminhar a documentação de habilitação, ainda que haja alguma restrição de regularidade fiscal e trabalhista, nos termos do art. 43, § 1º da LC nº 123, de 2006.

7.4. Incumbirá ao licitante acompanhar as operações no sistema eletrônico durante a sessão pública do Pregão, ficando responsável pelo ônus decorrente da perda de negócios, diante da inobservância de quaisquer mensagens emitidas pelo sistema ou de sua desconexão.

7.5. Até a abertura da sessão pública, os licitantes poderão retirar ou substituir a proposta e os documentos de habilitação anteriormente inseridos no sistema;

7.6. Não será estabelecida, nessa etapa do certame, ordem de classificação entre as propostas apresentadas, o que somente ocorrerá após a realização dos procedimentos de negociação e julgamento da proposta.

AMESP FLS.: 042 Assinatura

7.7. Os documentos que compõem a proposta e a habilitação do licitante melhor classificado somente serão disponibilizados para avaliação do pregoeiro e para acesso público após o encerramento do envio de lances.

8. DO PREENCHIMENTO DA PROPOSTA.

8.1. O licitante deverá enviar sua proposta mediante o preenchimento, no sistema eletrônico, dos seguintes campos:

8.1.1. Valor unitário e total do item ou percentual de desconto;

8.1.2. Descrição detalhada do objeto, conforme Termo de Referência;

8.2. Todas as especificações do objeto contidas na proposta vinculam a Contratada.

8.3. Nos valores propostos deverão estar inclusos todos os custos operacionais, encargos previdenciários, trabalhistas, tributários, comerciais e quaisquer outros que incidam direta ou indiretamente no fornecimento.

8.4. Os preços ofertados, tanto na proposta inicial, quanto na etapa de lances, serão de exclusiva responsabilidade do licitante, não lhe assistindo o direito de pleitear qualquer alteração, sob alegação de erro, omissão ou qualquer outro pretexto.

8.5. O prazo de validade da proposta não será inferior a 60 (sessenta) dias, a contar da data de sua apresentação.

8.6. O descumprimento das regras supramencionadas pela Administração por parte dos Contratados pode ensejar a fiscalização do Tribunal de Contas do Estado de Minas Gerais e, após o devido processo legal, gerar as seguintes consequências: assinatura de prazo para a adoção das medidas necessárias ao exato cumprimento da lei, nos termos do art. 71, inciso IX, da Constituição; ou condenação dos agentes públicos responsáveis e da empresa contratada ao pagamento dos prejuízos ao erário, caso verificada a ocorrência de superfaturamento por sobrepreço na execução do contrato.

9. DA ABERTURA DA SESSÃO, CLASSIFICAÇÃO DAS PROPOSTAS E FORMULAÇÃO DE LANCES.

9.1. A abertura desta licitação dar-se-á em sessão pública, por meio de sistema eletrônico, na data, horário e local indicados neste Edital.

AMESP FLS.: 043 Assinatura

9.2. O Pregoeiro juntamente com a Equipe de Apoio, verificará as propostas apresentadas, desclassificando desde logo aquelas que não estejam em conformidade com os requisitos estabelecidos neste Edital, que contenham vícios insanáveis ou não apresentem as especificações técnicas exigidas no Termo de Referência.

9.2.1. Também será desclassificada a proposta que identifique o licitante.

9.2.2. A desclassificação será sempre fundamentada e registrada no sistema, com acompanhamento em tempo real por todos os participantes.

9.2.3. A não desclassificação da proposta não impede o seu julgamento definitivo em sentido contrário, levado a efeito na fase de aceitação.

9.3. O sistema ordenará automaticamente as propostas classificadas, sendo que somente estas participarão da fase de lances.

9.4. O sistema disponibilizará campo próprio para troca de mensagens entre o Pregoeiro e os licitantes.

9.5. Iniciada a etapa competitiva, os licitantes deverão encaminhar lances exclusivamente por meio do sistema eletrônico, sendo imediatamente informados do seu recebimento e do valor consignado no registro.

9.6. O julgamento das propostas será feito pelo **MENOR PREÇO GLOBAL (POR LOTE).**

9.7. Os licitantes poderão oferecer lances sucessivos, observando o horário fixado para abertura da sessão e as regras estabelecidas no Edital.

9.8. O licitante somente poderá oferecer lance de valor inferior ou percentual de desconto superior ao último por ele ofertado e registrado pelo sistema.

9.9. O intervalo entre os lances enviados pelo mesmo licitante não poderá ser inferior a vinte (20) segundos e o intervalo entre lances não poderá ser inferior a três (3) segundos, sob pena de serem automaticamente descartados pelo sistema os respectivos lances.

9.10. O envio de lances na sessão durará 15 (quinze) minutos e, após isso, será prorrogada automaticamente em até 30 (trinta) minutos. Após o encerramento do tempo, aleatoriamente determinado, a recepção de lances será automaticamente encerrada.

9.11. Encerrada a fase competitiva sem que haja a prorrogação automática pelo sistema, poderá o pregoeiro, assessorado pela equipe de apoio, justificadamente, admitir o reinício da sessão pública de lances, em prol da consecução do melhor preço.

AMESP
Fls.: 044
Assinatura

9.12. Não serão aceitos dois ou mais lances de mesmo valor, prevalecendo aquele que for recebido e registrado em primeiro lugar.

9.13. Durante o transcurso da sessão pública, os licitantes serão informados, em tempo real, do valor do menor lance registrado, vedada a identificação do licitante.

9.14. No caso de desconexão com o Pregoeiro, no decorrer da etapa competitiva do Pregão, o sistema eletrônico poderá permanecer acessível aos licitantes para a recepção dos lances.

9.15. Quando a desconexão do sistema eletrônico para o pregoeiro persistir por tempo superior a (10) dez minutos, a sessão pública será suspensa e reiniciada somente após decorridas 24 (vinte e quatro) horas da comunicação do fato pelo Pregoeiro aos participantes, no sítio eletrônico utilizado para divulgação.

9.16. Caso o licitante não apresente lances, concorrerá com o valor de sua proposta.

9.17. Após a etapa de envio de lances, haverá a aplicação dos critérios de desempate previstos nos art. 44 e 45 da Lei Complementar nº 123/06, seguido da aplicação do critério estabelecido no do art. 60 da Lei Federal nº 14.133/21, se não houver licitante que atenda à primeira hipótese.

9.18. Encerrada a sessão de lances, o sistema verificará a ocorrência do empate ficto, previsto no art. 44, §2º, da Lei Complementar nº 123/06, sendo assegurada, como critério do desempate, preferência de contratação para as microempresas, empresas de pequeno porte e microempreendedores individuais.

9.19. Entende-se como empate ficto, as situações em que as propostas apresentadas pela microempresa, empresa de pequeno porte ou microempreendedores individuais sejam superiores em até 5% (cinco por cento) à proposta de menor valor.

9.20. Ocorrendo o empate ficto, na forma do item anterior, a microempresa, empresa de pequeno porte ou microempreendedor individual detentora da proposta de menor valor será convocada para apresentar, no prazo de 5 (cinco) minutos, nova proposta inferior àquela considerada até então, de menor preço, situação em que será declarada vencedora do certame.

9.20.1. Se a microempresa, empresa de pequeno porte ou microempreendedor individual convocada não apresentar nova proposta inferior à de menor preço, será facultada, pela ordem de classificação, às demais microempresas, empresas de pequeno porte ou

AMESP
FLS.: 045
Assinatura

microempreendedores individuais remanescentes, que se enquadrarem na hipótese do subitem 9.19, a apresentação de nova proposta no prazo previsto no item anterior.

9.21. Se nenhuma microempresa, empresa de pequeno porte ou microempreendedor individual satisfizer as exigências do item 9.20, será declarado o melhor classificado do item o licitante detentor da proposta originariamente de menor valor.

9.22. O disposto nos itens 9.20 ao 9.21 não se aplica às hipóteses em que a proposta de menor valor inicial tiver sido apresentado por microempresa, empresa de pequeno porte ou microempreendedor individual, bem como às empresas que deixarem de declarar a condição de beneficiárias da Lei Complementar nº 123/06 no momento do envio de suas propostas pelo sistema.

9.23. Persistindo o empate, a proposta vencedora será sorteada pelo sistema eletrônico dentre as propostas ou os lances empatados.

9.24. O Pregoeiro poderá encaminhar, por meio do sistema eletrônico, contraproposta ao licitante que apresentou o lance mais vantajoso, com o fim de negociar a obtenção de melhor preço, vedada a negociação em condições diversas das previstas neste Edital.

9.25.1. A negociação será realizada por meio do sistema, podendo ser acompanhada pelos demais licitantes.

9.25.2. Nos itens não exclusivos para a participação de microempresas e empresas de pequeno porte, sempre que a proposta não for aceita, e antes de o Pregoeiro passar à subsequente, haverá nova verificação, pelo sistema, da eventual ocorrência do empate ficto, previsto nos artigos 44 e 45 da LC nº 123, de 2006, seguindo-se a disciplina antes estabelecida, se for o caso.

9.26. Encerrada a etapa de negociação, o Pregoeiro examinará a proposta classificada em primeiro lugar quanto à adequação ao objeto e à compatibilidade do preço em relação ao máximo estipulado para aquisição do objeto e verificará a habilitação do licitante conforme disposições do Edital.

9.27. O Pregoeiro poderá, no julgamento da habilitação e das propostas, sanar erros ou falhas que não alterem a substância das propostas, dos documentos e sua validade jurídica, mediante decisão fundamentada, registrada em ata e acessível aos licitantes, e lhes atribuirá validade e eficácia para fins de habilitação e classificação.

AMESP FLS.: 046 Assinatura

9.28. Na hipótese de necessidade de suspensão da sessão pública para a realização de diligências, a sessão pública será reiniciada mediante aviso prévio no sistema com, no mínimo, 24 (vinte e quatro) horas de antecedência, e a ocorrência será registrada em ata.

9.29. Na hipótese de a proposta vencedora não for aceitável ou o licitante não atender às exigências para habilitação, o Pregoeiro examinará a proposta subsequente e assim sucessivamente, na ordem de classificação, até a apuração de uma proposta que atenda ao Edital.

9.30. Constatado o atendimento às exigências estabelecidas no Edital, o licitante será declarado vencedor.

9.31. O Pregoeiro poderá suspender ou reabrir a sessão pública a qualquer momento, justificadamente.

9.32. O intervalo mínimo de diferença de valores entre os lances ofertados, sejam eles em valor (R$) ou desconto (%) será definido no sistema durante seu lançamento e ficará disponível para visualização no mesmo, tal intervalo incidirá tanto em relação aos lances intermediários quanto em relação ao que cobrir a melhor oferta.

9.33. Concluída a negociação, o licitante melhor classificado deverá encaminhar via sistema, através de campo próprio no Portal, a proposta adequada ao último lance ofertado e, os documentos de habilitação, no prazo de 2 (duas) horas, prorrogável por igual período, nas seguintes situações:

a) por solicitação do licitante, mediante justificativa aceita pelo pregoeiro ou pela comissão de contratação, quando o substituir; ou

b) de ofício, a critério do pregoeiro ou da comissão de contratação, quando o substituir, quando constatado que o prazo estabelecido não é suficiente para o envio dos documentos exigidos no edital para a verificação de conformidade da proposta classificada em primeiro lugar quanto à adequação ao objeto estipulado e à compatibilidade do preço ou maior desconto final em relação ao estimado para a contratação, conforme definido no edital.

9.34. Os documentos previstos no Termo de Referência e Edital, necessários e suficientes para demonstrar a capacidade do licitante de realizar o objeto da licitação, serão exigidos para fins de habilitação, nos termos dos arts. 62 a 70 da Lei nº 14.133, de 2021.

AMESP Fls. 047 Assinatura

9.35. Na hipótese de a fase de habilitação anteceder a fase de apresentação de propostas e lances, os licitantes encaminharão, por meio do sistema, simultaneamente os documentos de habilitação e a proposta com o preço ou o percentual de desconto, observado.

9.36. Os documentos relativos à regularidade fiscal somente serão exigidos, em qualquer caso, em momento posterior ao julgamento das propostas, e apenas do licitante mais bem classificado.

9.37. Respeitada a exceção do subitem anterior, relativa à regularidade fiscal, quando a fase de habilitação anteceder as fases de apresentação de propostas e lances e de julgamento, a verificação ou exigência do presente subitem ocorrerá em relação a todos os licitantes.

9.38. Após a entrega dos documentos para habilitação, não será permitida a substituição ou a apresentação de novos documentos, salvo em sede de diligência, para (Lei 14.133/21, art. 64).

a) complementação de informações acerca dos documentos já apresentados pelos licitantes e desde que necessária para apurar fatos existentes à época da abertura do certame; e

b) atualização de documentos cuja validade tenha expirado após a data de recebimento das propostas;

9.39. Na análise dos documentos de habilitação, a comissão de contratação poderá sanar erros ou falhas, que não alterem a substância dos documentos e sua validade jurídica, mediante decisão fundamentada, registrada em ata e acessível a todos, atribuindo-lhes eficácia para fins de habilitação e classificação.

9.40. Somente serão disponibilizados para acesso público os documentos de habilitação do licitante cuja proposta atenda ao edital de licitação, após concluídos os procedimentos de que trata o subitem anterior.

9.41. Quando a fase de habilitação anteceder a de julgamento e já tiver sido encerrada, não caberá exclusão de licitante por motivo relacionado à habilitação, salvo em razão de fatos supervenientes ou só conhecidos após o julgamento.

9.42. O licitante que deixar de apresentar a documentação, inclusive em sede de diligência, apresentar documentação falsa ou não mantiver sua proposta, será inabilitado do certame e ficará passível da aplicação de multa, assim como a decretação da suspensão temporária do direito de licitar e contratar com o Consórcio AMESP.

AMESP
FLS.: 048
Assinatura

9.43. A proposta de preços atualizada e os documentos complementares deverão estar preferencialmente no formato PDF.

9.44. O sistema eletrônico do Portal de Compras Públicas disponibilizará as Atas e Relatórios, que poderão ser visualizados e impressos pelos interessados.

9.45. Após a negociação do preço, o Pregoeiro iniciará a fase de aceitação e julgamento da proposta.

10. DA ACEITABILIDADE DA PROPOSTA VENCEDORA.

10.1. Encerrada a etapa de negociação, o pregoeiro com auxílio da área técnica examinará a proposta classificada em primeiro lugar quanto à adequação ao objeto e à compatibilidade do preço em relação ao máximo estipulado para contratação neste Edital.

10.2. Será desclassificada a proposta ou o lance vencedor que apresentar preço final superior ao preço máximo fixado (Acórdão nº 1455/2018 -TCU - Plenário), desconto menor do que o mínimo exigido ou que apresentar preço manifestamente inexequível.

10.2.1. Considera-se inexequível a proposta que apresente preços global ou unitários simbólicos, irrisórios ou de valor zero, incompatíveis com os preços dos insumos e salários de mercado, acrescidos dos respectivos encargos, ainda que o ato convocatório da licitação não tenha estabelecido limites mínimos, exceto quando se referirem a materiais e instalações de propriedade do próprio licitante, para os quais ele renuncie a parcela ou à totalidade da remuneração.

10.3. Deverão estar incluídas no preço e/ou lance, todas as despesas que o compõe, tais como impostos, taxas, frete, descarga, seguro e quaisquer outros que incidam direta ou indiretamente sobre a execução do objeto desta licitação, sem quaisquer ônus para a Administração.

10.4. A proposta de preços deverá ser apresentada preferencialmente no formato PDF, em papel timbrado da empresa, contendo os dados de identificação (razão social, CNPJ, endereço completo, telefone e e-mail para contato), e, de preferência, com a indicação do banco, a agência e respectivos códigos e o número da conta para efeito de emissão de nota de empenho e posterior pagamento; deverá estar assinada pelo representa legal da empresa, contendo seu nome completo, RG e CPF.

Ainda deverá conter:

10.5. Descrição completa e detalhada de cada item classificado, especificando a marca, o

AMESP
FLS: 049
Assinatura

modelo (se houver) e fabricante;

10.6. Especificação do preço unitário e total de cada item classificado, expresso em reais, com, no máximo, 2 (duas) casas decimais;

10.7. Especificação do valor total da proposta, em numeral e por extenso;

10.8. Declaração de que o preço proposto compreende todas as despesas referentes ao objeto do presente certame, conforme subitem 10.3;

10.9. Prazo de validade da proposta, não inferior a 90 (noventa) dias consecutivos, contados da data de sua apresentação;

10.10. Especificação do prazo de entrega do objeto.

10.11 Será desclassificada a proposta ou o lance vencedor, que apresentar preço final superior ao preço máximo fixado, ou que apresentar preço manifestamente inexequível.

10.12. O pregoeiro poderá realizar diligências para aferir a exequibilidade da proposta mais bem classificada ou exigir do licitante que ela seja demonstrada.

10.13 No caso de serviços em geral, é indício de inexequibilidade das propostas valores inferiores a 75% (setenta e cinco por cento) do valor orçado pela Administração.

10.14. A inexequibilidade, na hipótese de que trata o caput, só será considerada após diligência do pregoeiro, que comprove:

10.14.1. Que o custo do licitante ultrapassa o valor da proposta; e

10.14.2. Inexistirem custos de oportunidade capazes de justificar o vulto da oferta.

10.15. Dentre os documentos passíveis de solicitação pelo Pregoeiro, destacam-se os que contenham as características do material ofertado, tais como marca, modelo, tipo, fabricante e procedência, além de outras informações pertinentes, a exemplo de catálogos, folhetos ou propostas, encaminhados por meio eletrônico, ou, se for o caso, por outro meio e prazo indicados pelo Pregoeiro, sem prejuízo do seu ulterior envio pelo sistema eletrônico, sob pena de não aceitação da proposta.

10.16. Caso a compatibilidade com as especificações demandadas, sobretudo quanto a padrões de qualidade e desempenho, não possa ser aferida pelos meios previstos nos subitens acima, o Pregoeiro exigirá que o licitante classificado em primeiro lugar apresente o catálogo, sob pena de não aceitação da proposta, no local e prazo a ser indicado.

AMESP FLS.: 050 Assinatura

10.16.1. Por meio de mensagem no sistema, será divulgado o local e horário de realização do procedimento para a avaliação dos catálogos, cuja presença será facultada a todos os interessados, incluindo os demais licitantes.

10.16.2. Os resultados das avaliações serão divulgados por meio de mensagem no sistema.

10.16.3. Os exemplares colocados à disposição da Administração serão tratados como protótipos, podendo ser manuseados e desmontados pela equipe técnica responsável pela análise, não gerando direito a ressarcimento.

10.16.4. Os licitantes deverão colocar à disposição da Administração todas as condições indispensáveis à realização de testes e fornecer, sem ônus, os manuais impressos em língua portuguesa, necessários ao seu perfeito manuseio, quando for o caso.

10.17. Encerrada a análise quanto à aceitação da proposta, o pregoeiro verificará a habilitação do licitante, observado o disposto neste Edital.

11. DA HABILITAÇÃO.

11.1. Como condição prévia ao exame da documentação de habilitação do licitante detentor da proposta classificada em primeiro lugar, o Pregoeiro verificará o eventual descumprimento das condições de participação, especialmente quanto à existência de sanção que impeça a participação no certame ou a futura contratação, mediante a consulta aos seguintes cadastros:

a) Cadastro Nacional de Empresas Inidôneas e Suspensas - CEIS, mantido pela Controladoria-Geral da União (www.portaldatransparencia.gov.br/ceis);

b) Cadastro Nacional de Condenações Cíveis por Atos de Improbidade Administrativa, mantido pelo Conselho Nacional de Justiça (www.cnj.jus.br/improbidade_adm/consultar_requerido.php).

c) Lista de Inidôneos e o Cadastro Integrado de Condenações por Ilícitos Administrativos - CADICON, mantidos pelo Tribunal de Contas da União - TCU;

11.1.2. Caso conste na Consulta de *Situação do Fornecedor* a existência de Ocorrências Impeditivas Indiretas, o gestor diligenciará para verificar se houve fraude por parte das empresas apontadas no Relatório de Ocorrências Impeditivas Indiretas.

11.1.3 A tentativa de burlar será verificada por meio dos vínculos societários, linhas de

AMESP
Fls: 051
Assinatura

fornecimento similares, dentre outros.

11.1.4. O licitante será convocado para manifestação previamente à sua desclassificação.

11.1.5. Constatada a existência de sanção, o Pregoeiro reputará o licitante inabilitado, por falta de condição de participação.

11.1.5.1. No caso de inabilitação, haverá nova verificação, pelo sistema, da eventual ocorrência do empate ficto, previsto nos arts. 44 e 45 da Lei Complementar nº 123, de 2006, seguindo-se a disciplina antes estabelecida para aceitação da proposta subsequente.

11.1.6. Havendo a necessidade de envio de documentos de habilitação complementares, necessários à confirmação daqueles exigidos neste Edital e já apresentados, o licitante será

convocado a encaminhá-los, em formato digital, via sistema, no prazo a ser pré-estabelecido, sob pena de inabilitação.

11.1.7. Somente haverá a necessidade de comprovação do preenchimento de requisitos mediante apresentação dos documentos originais não-digitais, quando houver dúvida em relação à integridade do documento digital.

11.1.8. Não serão aceitos documentos de habilitação com indicação de CNPJ/CPF diferentes, salvo aqueles legalmente permitidos.

11.1.9. Havendo necessidade de analisar minuciosamente os documentos exigidos, o Pregoeiro suspenderá a sessão, informando no "chat" a nova data e horário para a

AMESP FLS.: 052 Assinatura

continuidade dela.

11.1.10. Será inabilitado o licitante que não comprovar sua habilitação, seja por não apresentar quaisquer dos documentos exigidos, ou apresentá-los em desacordo com o estabelecido neste Edital.

11.1.11. Nos itens não exclusivos a microempresas e empresas de pequeno porte, em havendo inabilitação, haverá nova verificação, pelo sistema, da eventual ocorrência do empate ficto, previsto nos artigos 44 e 45 da LC nº 123, de 2006, seguindo-se a disciplina antes estabelecida para aceitação da proposta subsequente.

11.1.12. O licitante provisoriamente vencedor em um item, que estiver concorrendo em outro item, ficará obrigado a comprovar os requisitos de habilitação cumulativamente, isto é, somando as exigências do item em que venceu às do item em que estiver concorrendo, e assim sucessivamente, sob pena de inabilitação, além da aplicação das sanções cabíveis.

11.1.13. Não havendo a comprovação cumulativa dos requisitos de habilitação, a inabilitação recairá sobre o(s) item(ns) de menor(es) valor(es) cuja retirada(s) seja(m) suficiente(s) para a habilitação do licitante nos remanescentes.

11.1.14. Constatado o atendimento às exigências de habilitação fixadas no Edital, o licitante será declarado vencedor.

11.1.15. Se o licitante for a matriz, todos os documentos deverão estar em nome da matriz, e se o licitante for a filial, todos os documentos deverão estar em nome da filial, exceto aqueles documentos que, pela própria natureza, comprovadamente, forem emitidos somente em nome da matriz.

11.1.16. Serão aceitos registros de CNPJ de licitante matriz e filial com diferenças de números de documentos pertinentes ao CND e ao CRF/FGTS, quando for comprovada a centralização do recolhimento dessas contribuições.

11.2. Habilitação jurídica:

11.2.1. O licitante vencedor poderá apresentar qualquer um dos documentos abaixo relacionados para fins de habilitação jurídica, não sendo necessária a apresentação de todos:

a) **Registro comercial**, no caso de empresa individual;

AMESP FLS.: 053 Assinatura

b) **Ato constitutivo** e alterações subsequentes devidamente registrados, em se tratando de sociedade comercial, e no caso de sociedades por ações, acompanhado de documentos de eleição de seus administradores;

c) **Inscrição do ato constitutivo**, no caso de sociedades civis, acompanhada da prova de diretoria em exercício;

d) **Decreto de autorização**, em se tratando de empresa ou sociedade estrangeira em funcionamento no país, e ato de registro ou autorização para funcionamento expedido pelo órgão competente, quando a atividade assim o exigir;

e) Em se tratando de Micro Empreendedor Individual – MEI, o Contrato Social ou Estatuto poderá ser substituído pelo **Certificado da Condição de Micro Empreendedor Individual – CCMEI**.

11.2.2. Os documentos acima deverão estar acompanhados de todas as alterações ou da consolidação respectiva;

11.3. Regularidade fiscal e trabalhista:

a) Prova de inscrição no **Cadastro Nacional de Pessoas Jurídicas** (CNPJ);

b) Prova de inscrição no **Cadastro Estadual ou Municipal** de contribuintes da sede da licitante, pertinente ao seu ramo de atividade e compatível com o objeto licitado.

c) Prova de regularidade para com a **Fazenda do Município** da sede ou domicílio da licitante, relativa aos tributos mobiliários e imobiliários, dentro do prazo de validade.

d) Prova de regularidade para com a **Fazenda Federal**, mediante a apresentação de Certidão Conjunta de Débitos Relativos a Tributos Federais e Dívida Ativa da União, expedida pela Secretaria da Receita Federal, dentro do prazo de validade.

e) Prova de regularidade para com a **Fazenda Estadual,** que deverá ser feita através da apresentação da Certidão Negativa de Débitos – CND, dentro do prazo de validade.

f) Prova de regularidade para com o **Fundo de Garantia do Tempo de Serviço – FGTS**, que deverá ser feita através da apresentação do CRF, emitido pela Caixa Econômica Federal, dentro do prazo de validade.

g) **Prova da regularidade dos Débitos Trabalhistas**, de acordo com a Lei Federal 12.440/2011, dentro do prazo de validade.

AMESP FLS.: 054 Assinatura

h) **As MEI, ME e EPP**, por ocasião da participação neste certame, deverão apresentar toda a documentação exigida para a comprovação de regularidade fiscal e trabalhista, mesmo que esta apresente alguma restrição;

i) Havendo alguma restrição na comprovação da **regularidade fiscal e trabalhista por parte das MEI, ME e EPP**, será assegurado o prazo de **05 (cinco) dias úteis, a contar da convocação do Pregoeiro para apresentação**, prorrogáveis por igual período, a critério deste consórcio, para a regularização da documentação, pagamento ou parcelamento do débito, e emissão de eventuais certidões negativas ou positivas, com efeito, de certidão negativa;

j) A não regularização da documentação, no prazo previsto no subitem anterior, implicará na **decadência do direito à contratação**, sem prejuízo das sanções previstas neste edital, procedendo-se a convocação dos licitantes para, em sessão pública, retomar os atos referentes ao procedimento licitatório, sem prejuízos das sanções previstas na Lei nº 14.133/2021.

k) As **certidões que não possuírem especificação a respeito do prazo** de validade serão aceitas com **até 90 (noventa)** dias da data de sua expedição.

11.4. Qualificação Econômico-Financeira.

11.4.1 **Certidão Negativa de Falência,** expedida pelo distribuidor da sede da pessoa jurídica, em data não anterior a sessenta dias da abertura da sessão pública deste PREGÃO, se outro prazo não constar do documento.

11.4.2. Empresas em **recuperação judicial** deverão apresentar um dos seguintes documentos:

11.4.2.1. Apresentar certidão emitida pela instancia judicial competente que certifique que está apta econômica e financeiramente a participar de processo licitatório nos termos da Lei nº 14.133/2021; ou

11.4.2.2. Plano de Recuperação já homologado pelo juízo competente e em pleno vigor, sem prejuízo do atendimento a todos os requisitos de habilitação econômico-financeira estabelecidos no edital.

AMESP FLS: 055 Assinatura

11.4.3. Balanço Patrimonial e demais demonstrações contábeis dos 2 (dois) últimos exercícios sociais, mediante Escrituração Contábil Digital (ECD), que comprovem a boa situação financeira da licitante, vedada a sua substituição por balancetes ou balanços provisórios, admitida, quando aquelas peças de escrituração contábil estiverem encerradas há mais de 03 (três) meses da data de apresentação da proposta, a atualização pelo ÍNDICE GERAL DE PREÇOS – DISPONIBILIDADE INTERNA – IGP-DI, publicado pela Fundação Getúlio Vargas – FGV ou por outro indicador que o venha a substituir;

11.4.3.1. Os documentos referidos no inciso subitem 11.4.3. limitar-se-ão ao último exercício no caso de a pessoa jurídica ter sido constituída há menos de 2 (dois) anos.

11.4.4. Documento assinado por profissional legalmente habilitado (contador) demonstrando que a empresa apresenta "Índice de Liquidez Geral (LG)", "Índice de Solvência Geral (SG)" e "Índice de Liquidez Corrente (LC)", segundo os valores e fórmulas de cálculo abaixo indicados:

a) Serão considerados aceitos, na forma da lei, o balanço patrimonial e demonstrações contábeis assim apresentados:

a.1.) Sociedades regidas pela Lei nº 6.404/76 (Sociedade Anônima – S/A):

• Registrados e arquivados na Junta Comercial da sede ou domicílio da licitante; • Publicados em Diário Oficial; e

• Publicados em jornal de grande circulação; ou

• Por fotocópia registrada ou autenticada na Junta Comercial da sede ou domicílio da licitante.

a.2.) Sociedades por cotas de responsabilidade limitada (LTDA):

• Por fotocópia do livro Diário, inclusive com os Termos de Abertura e de Encerramento, devidamente autenticado na Junta Comercial da sede ou domicílio da licitante ou em outro Órgão equivalente; ou

• Por fotocópia do Balanço e das Demonstrações Contábeis devidamente registrados ou autenticados na Junta Comercial da sede ou domicílio da licitante.

a.3.) Sociedade criada no exercício em curso:

• Por fotocópia do Balanço de Abertura, devidamente registrado ou autenticado na Junta comercial da sede ou domicílio da licitante.

AMESP FLS.: 056 Assinatura

b) A comprovação da boa situação financeira da licitante será atestada por documento assinado por profissional legalmente habilitado demonstrando que a empresa apresenta: "Índice de Liquidez Geral (ILG)", "Índice de Endividamento (IE)" e "Índice de Liquidez Corrente (ILC)", segundo os valores e fórmulas de cálculo abaixo indicados:

Índice de Liquidez Corrente (ILC) IGUAL OU SUPERIOR A 1,00, calculado pela fórmula abaixo:

$$ILC = \frac{AC}{PC}$$

Índice de Endividamento (IE) IGUAL OU INEFRIOR A 1,00 calculado pela fórmula abaixo:

$$IE = \frac{PC + PELP}{AT}$$

Índice de Liquidez Geral (ILG) IGUAL OU SUPERIOR a 1,00, calculado pela fórmula a seguir:

$$ILG = \frac{AC + ARLP}{PC + PELP}$$

Onde: AC = Ativo Circulante PC = Passivo Circulante ARLP = Ativo Realizável a Longo Prazo PELP = Passivo Exigível a Longo Prazo AT = Ativo Total.

b.1) Para fins de cálculo dos índices referidos anteriormente, as licitantes deverão utilizar duas casas após a vírgula, desconsiderando-se as demais, sem arredondamento;

b.2) As fórmulas acima apontadas deverão estar devidamente aplicadas em memorial de cálculos juntado ao balanço, devidamente assinado pelo contador da licitante;

b.3) Se necessária a atualização do balanço e do patrimônio líquido, deverá ser apresentado, juntamente com os documentos em apreço, o memorial de cálculo correspondente.

AMESP
Fls. 057
Assinatura

DEMONSTRAÇÃO CONTABIL	ME E EPP ITG 1000	PME´S NBC TG 1000	REGRA GERAL	S.A. DE CAPITAL ABERTO
P.B - Balanço Patrimonial	Obrigatório	Obrigatório	Obrigatório	Obrigatório
D.R.E - Demonstração do Resultado do Exercício	Obrigatório	Obrigatório	Obrigatório	Obrigatório
D.R.A - Demonstração do Resultado Abrangente	Facultativo	Obrigatório (Pode ser substituída DLPA)	Obrigatório	Obrigatório
D.L.P.A-Demonstração de Lucros e Prejuízos Acumulados	Facultativo	Facultativo (Obrigatório se substituir a DRA ou DMPL)	Facultativo	Facultativo
D.M.P.L-Demonstração das Mutações do Patrimônio Líquido	Facultativo	Obrigatório (Pode ser substituída DLPA)	Obrigatório	Obrigatório
D.F.C.-Demonstração dos Fluxos de Caixa	Facultativo	Obrigatório	Obrigatório	Obrigatório
N.E.-Notas Explicativas	Obrigatório	Obrigatório	Obrigatório	Obrigatório
D.V.A.-Departamento do Valor Adicionado	Facultativo	Facultativo	Facultativo	Obrigatório

b.5) As Demonstrações Contábeis deverão seguir as normas previstas nas resoluções a seguir, a depender de seu porte:

- Microempresa e Empresa de Pequeno Porte seguirão o conjunto exigido pela Res. CFC 1.418/12, item 26 a 39 - ITG 1000;
- Pequenas e Médias Empresas (PME's) seguirão o conjunto exigido pela Res. CFC 1.255/09, item 3.17 - NBC TG 1000 (RI);
- Demais empresas deverão apresentar suas demonstrações nos termos da Res. CFC 1.185/09, item 10 - NBC TG 26 (R5) e Res. CFC 1.330/11 - ITG 2000 (RI).
- De modo geral podemos sintetizar no quadro a seguir o conjunto completo das demonstrações contábeis por situação e natureza empresarial:

OBS.: Apenas os Microempreendedores Individuais estão dispensados de apresentar o Balanço Patrimonial, pela aplicação do disposto no 18-A c/c 68, ambos da Lei LC nº 123/06.

Justificativa:

Os índices econômicos indicados na Lei nº 14.133/21, notadamente no artigo 69, destinam-se, exclusivamente, à seleção dos licitantes com capacidade econômico-financeira suficiente a assegurar a execução integral do contrato.

O objetivo, portanto, é prevenir a Administração Pública para que empresas aventureiras e sem quaisquer responsabilidades ou respaldo financeiro, pudessem vir a participar e vencer o certame e, durante a execução da obrigação contratada, não apresentassem capacidade para concluir o objeto da obrigação.

11.5. Qualificação Técnica.

11.5.1. A documentação relativa à **qualificação técnica** consiste em:

11.5.2. Registro ou Inscrição no Conselho Profissional competente, ou seja, no Conselho Regional de Engenharia e Agronomia – CREA, da licitante e de seu(s) responsável(is) técnico(s).

11.5.3. Comprovação da capacidade técnico-operacional, por meio de atestado(s) de capacidade técnica- operacional, emitido(s) por pessoa jurídica de direito público ou privado, comprovando que a empresa executou serviço(s) com característica(s) semelhante(s) / similar(es) ao objeto ora licitado. O(s) atestado(s) de capacidade técnico-operacional deverá(ão) comprovar a execução dos itens de maior relevância abaixo listados, conforme da Súmula 263 do TCU:

a) PERFURAÇÃO DE SOLO SONDAGEM À PERCUSSÃO ≥ 4500 m;

AMESP
FLS: 059
Assinatura

b) PERFURAÇÃO DE SOLO SONDAGEM A TRADO ≥ 500 m.

11.5.4. Comprovação de capacidade técnico-profissional, por meio de atestado(s) emitido(s) por pessoa jurídica de direito público ou privado, devidamente registrado(s) nos respectivos Conselhos - CREA (Conselho Regional de Engenharia e Agronomia), acompanhado(s) de Certidão(ões) de Acervo Técnico - CAT, comprovando que o(s) Responsável(is) Técnico(s) executou(aram) serviço(s) com característica(s) semelhante(s) / similar(es) ao objeto ora licitado. O(s) atestado(s) de capacidade técnico-profissional deverá(ão) comprovar a execução dos itens de maior relevância a seguir relacionados, conforme inciso II, do Art. 67, da Lei Federal nº 14.133/21:

a) PERFURAÇÃO DE SOLO SONDAGEM À PERCUSSÃO ≥ 4500 m;

b) PERFURAÇÃO DE SOLO SONDAGEM À TRADO ≥ 500 m.

11.5.5. Relativamente às comprovações exigidas neste subitem, apresentar toda a documentação respectiva e em havendo data de validade em quaisquer documentos, estes deverão estar válidos na data de sua apresentação.

11.5.6. A(s) certidão(ões) e/ou atestado(s) apresentado(s) deverá(ão) conter as seguintes informações básicas: nome do contratado e do CONTRATANTE; identificação do objeto do contrato (tipo ou natureza do serviço); localização do serviço; serviços executados (discriminação e quantidades);

11.5.7. Localização do serviço; serviços executados (discriminação e quantidades);

11.5.8. O(s) atestado(s) ou certidão(ões) que não atender(em) as características citadas nas condições acima, não serão considerados pela Comissão de Licitação.

11.5.9. Será aceito o somatório de atestados que comprovem que o licitante prestou os serviços compatíveis com o objeto ora licitado.

11.5.10. Não serão aceitos atestados de Fiscalização, Supervisão, Gerenciamento, Controle Tecnológico ou Assessoria Técnica de Obras e Atestados Parciais.

11.5.11. Indicação do pessoal técnico, adequado e disponível para a realização do objeto da licitação, bem como da qualificação de cada um dos membros da equipe técnica que se responsabilizará pelos trabalhos, contendo no mínimo: 1 (um) Engenheiro Civil e/ou Geólogo e/ou Engenheiro Geólogo devidamente registrado(s) e regular(es) com a entidade profissional competente, Conselho Regional de Engenharia e Agronomia – CREA.

11.5.12. A comprovação do profissional do quadro técnico da licitante também poderá ser feita por meio de cópia da carteira de trabalho, contrato social do licitante, contrato de prestação de serviços, ou, ainda, de declaração de contratação futura do profissional detentor de

AMESP Fls. 060 Assinatura

atestado de capacidade técnica, desde que acompanhada de anuência deste, conforme jurisprudência do TCU.

11.5.13. Nos termos do § 6º do Art. 67 da Lei Federal nº 14.133/21 os profissionais indicados pela licitante deverão participar dos serviços objeto da licitação, admitindo-se a substituição por profissionais de experiência equivalente ou superior, desde que aprovada pelo ÓRGÃO GERENCIADOR / ÓRGÃOS PARTICIPANTES.

11.6. Das disposições gerais sobre a habilitação.

11.6.1. Os documentos que compõem a habilitação do licitante mais bem classificado, somente serão disponibilizados para avaliação do Pregoeiro e para acesso público após o encerramento do envio de lances.

11.6.2. O desatendimento de exigências meramente formais que não comprometam a aferição da qualificação do licitante ou a compreensão do conteúdo de sua proposta não importará seu afastamento da licitação ou a invalidação do processo.

11.6.3. O reconhecimento de firma somente será exigido quando houver dúvida de autenticidade, salvo imposição legal.

11.6.4. Os atos serão preferencialmente digitais, de forma a permitir que sejam produzidos, comunicados, armazenados e validados por meio eletrônico.

11.6.5. Todos os documentos deverão ter vigência até o dia previsto para realização do pregão eletrônico; inexistindo esse prazo, reputar-se-ão válidos por 90 (noventa) dias, contados de sua expedição, ressalvadas as exceções previstas no Edital.

11.6.6. Se o detentor da melhor proposta desatender às exigências previstas neste Edital, será inabilitado e o Pregoeiro examinará as ofertas subsequentes e procederá à habilitação do licitante seguinte, na ordem de classificação, repetindo esse procedimento, sucessivamente, se necessário até apuração de uma proposta que atenda ao Edital, para declarar o licitante vencedor.

11.6.7. O Pregoeiro negociará diretamente com o proponente, para obtenção de melhor preço.

12. DO ENCAMINHAMENTO DA PROPOSTA VENCEDORA.

12.1. A proposta reformulada do licitante declarado vencedor deverá ser encaminhada no prazo de 2h00 (duas horas), a contar da solicitação do Pregoeiro no sistema eletrônico e deverá:

12.1.1. ser redigida em língua portuguesa, datilografada ou digitada, em uma via, sem emendas, rasuras, entrelinhas ou ressalvas, devendo a última folha ser assinada e as demais rubricadas pelo licitante ou seu representante legal.

AMESP FLS.: 061 Assinatura

12.1.2. conter a indicação do banco, número da conta e agência do licitante vencedor, para fins de pagamento.

12.2. A proposta final será ser documentada nos autos e será levada em consideração no decorrer da execução do contrato e aplicação de eventual sanção à Contratada, se for o caso.

12.2.1. Todas as especificações do objeto contidas na proposta, tais como marca, modelo, tipo, fabricante e procedência, vinculam a Contratada.

12.3. Os preços deverão ser expressos em moeda corrente nacional, o valor unitário em algarismos e o valor global em algarismos e por extenso.

12.3.1. Ocorrendo divergência entre os preços unitários e o preço global, prevalecerão os primeiros; no caso de divergência entre os valores numéricos e os valores expressos por extenso, prevalecerão estes últimos.

12.4. A oferta deverá ser firme e precisa, limitada, rigorosamente, ao objeto deste Edital, sem conter alternativas de preço ou de qualquer outra condição que induza o julgamento a mais de um resultado, sob pena de desclassificação.

12.5. A proposta deverá obedecer aos termos deste Edital e seus Anexos, não sendo considerada aquela que não corresponda às especificações ali contidas ou que estabeleça vínculo à proposta de outro licitante.

12.6. As propostas que contenham a descrição do objeto, o valor e os documentos complementares estarão disponíveis na internet, após a homologação.

13. DOS RECURSOS.

13.1. Declarado o vencedor e decorrida a fase de regularização fiscal e trabalhista da licitante qualificada como microempresa ou empresa de pequeno porte, se for o caso, será concedido o prazo de 3 (três) dias úteis para interpor recurso, no sítio do portal, em conformidade com o que dispõe o art. 165, inc. I da Lei 14.133/2021, em face de:

a) Julgamento das propostas;

b) Ato de habilitação ou inabilitação de licitante.

AMESP
FLS.: 062
Assinatura

13.1.1. A intenção de recorrer quanto ao disposto na alínea "a" e "b" do item 12.1, deverá ser manifestada imediatamente no encerramento da sessão pública de recebimento das propostas e documentos de habilitação, no prazo máximo de 30 (trinta) minutos, sob pena de preclusão, sendo concedido o prazo de 03 (três) dias úteis para apresentação das razões recursais, a contar do momento da manifestação da licitante de sua irresignação, devendo indicar o item do edital que será objeto do recurso.

13.1.1.1 A falta de manifestação imediata e motivada da licitante importará na decadência desse direito, ficando o pregoeiro autorizado a adjudicar o objeto à licitante declarada vencedora.

13.2. Havendo quem se manifeste, caberá ao Pregoeiro verificar a tempestividade e a existência de motivação da intenção de recorrer, para decidir se admite ou não o recurso, fundamentadamente.

13.2.1. Nesse momento o Pregoeiro não adentrará no mérito recursal, mas apenas verificará as condições de admissibilidade do recurso.

13.2.2. A falta de manifestação motivada do licitante quanto à intenção de recorrer importará a decadência desse direito.

13.3. O prazo para apresentação de contrarrazões será o mesmo do recurso, qual seja, 3 (três) dias úteis, e, terá início na data da divulgação do ato recorrido no Portal de licitações da AMESP, em consonância com o preceito no §4º do art. 165 da Lei 14.133/2021.

13.4. É assegurada aos Licitantes vista dos elementos indispensáveis à defesa de seus interesses.

13.5. Os recursos deverão ser protocolados EXCLUSIVAMENTE POR MEIO DO SISTEMA PROVEDOR, acompanhada de documentos que comprovem a habilitação do subscritor para agir em nome da recorrente, ficando os demais licitantes, desde logo, intimados para apresentar contrarrazões em igual número de dias e na mesma forma, cujo prazo correrá a partir do término do prazo do recorrente, sendo-lhes assegurada, em qualquer caso, vistas imediatas dos autos.

13.6. Não serão conhecidas as manifestações de recurso efetuadas por meio diverso do que o estabelecido no item 12.1 deste edital.

AMESP
FLS.: 063
Assinatura

13.7. Caso o Pregoeiro decida pelo indeferimento do recurso, a questão será apreciada pela Autoridade Competente para homologar o resultado, que poderá ratificar ou não a decisão do agente antes da adjudicação.

13.8. Os recursos serão processados e analisados nos termos do disposto no disposto no art. 165, §2º da Lei nº 14.133/2021.

13.9. O recurso e o pedido de reconsideração terão efeito suspensivo do ato ou da decisão recorrida até que sobrevenha decisão final da autoridade competente.

13.10. Os arquivos eletrônicos com textos das razões e contrarrazões serão baixados do Portal de licitações da AMESP e também serão disponibilizados no seguinte endereço eletrônico http://www.licitamesp.com.br

13.11 O acolhimento de recurso importará na invalidação apenas dos atos insuscetíveis de aproveitamento.

13.12 O recurso interposto em desacordo com as condições deste EDITAL e seus ANEXOS não serão conhecidos, inclusive se apresentados fora do prazo legal ou sobre assuntos meramente protelatórios ou quando não justificada a intenção de interpor recurso pelo licitante ou por meio diverso do que o disposto como condição para conhecimento e apreciação.

13.13. Na contagem dos prazos estabelecidos neste EDITAL e seus ANEXOS, excluir-se-á o dia de início e incluir-se-á o do vencimento.

13.14. Quanto ao recurso advindo da extinção do contrato, quando determinada por ato unilateral e escrito da Administração deverá ser observado o regramento constante na Lei nº 14.133/2021.

13.15. Os prazos previstos neste EDITAL e seus ANEXOS iniciam e expiram exclusivamente em dia de expediente no âmbito do Município.

13.16. Conforme preceitua o art. 174, inc. I da Lei nº 14.133/2021, todos os prazos serão computados a partir das publicações no Portal de licitações da AMESP, de forma automática pelo sistema provedor.

14. DA REABERTURA DA SESSÃO PÚBLICA.

14.1. A sessão pública poderá ser reaberta:

AMESP
FLS.: 064
Assinatura

14.1.1. Nas hipóteses de provimento de recurso que leve à anulação de atos anteriores à realização da sessão pública precedente ou em que seja anulada a própria sessão pública, situação em que serão repetidos os atos anulados e os que dele dependam.

14.1.2. Quando houver erro na aceitação do preço mais bem classificado ou quando o licitante declarado vencedor não assinar o contrato, não retirar o instrumento equivalente ou não comprovar a regularização fiscal e trabalhista, nos termos do art. 43, §1º da LC nº 123/2006. Nessas hipóteses, serão adotados os procedimentos imediatamente posteriores ao encerramento da etapa de lances.

14.2. Todos os licitantes remanescentes deverão ser convocados para acompanhar a sessão reaberta.

14.2.1. A convocação se dará por meio do sistema eletrônico ("chat") ou e-mail, de acordo com a fase do procedimento licitatório.

15. DA ADJUDICAÇÃO E HOMOLOGAÇÃO.

15.1. O objeto da licitação será adjudicado ao licitante declarado vencedor, por ato da autoridade competente, caso não haja interposição de recurso, ou pela autoridade competente, após a regular decisão dos recursos apresentados.

15.2. Após a fase recursal, constatada a regularidade dos atos praticados, a autoridade competente homologará o procedimento licitatório.

16. DA GARANTIA.

16.1. Garantia do objeto conforme Termo de Referência e/ou legislação vigente.

17. DA ATA DE REGISTRO DE PREÇOS OU INSTRUMENTO EQUIVALENTE.

17.1. Após a homologação da licitação, em sendo realizada a contratação, será firmada Ata de Registro de Preços, Termo de Contrato ou instrumento equivalente.

17.2. O adjudicatário terá o prazo de 05 (cinco) dias úteis, contados a partir da data de sua convocação, para assinar ou aceitar instrumento equivalente, conforme o caso, sob pena de decair do direito à contratação, sem prejuízo das sanções previstas neste Edital.

AMESP FLS.: 065 Assinatura

17.2.1. Alternativamente à convocação para comparecer perante o órgão ou entidade para a assinatura da Ata de Registro de Preços, Termo de Contrato ou instrumento equivalente, a Administração poderá encaminhá-lo para assinatura ou aceite da Adjudicatária, por meio eletrônico, através de e-mail para que seja assinado ou aceito no prazo de 05 (cinco) dias úteis, a contar da data de seu recebimento, podendo ele enviar **com assinatura digital (via *token* ou certificado digital)**.

17.2.2. A Ata de Registro de Preços, durante sua vigência, poderá ser utilizada por qualquer órgão ou entidade da administração pública que não tenha participado do certame licitatório, mediante anuência do órgão gerenciador sendo que, o quantitativo decorrente das adesões à Ata de Registro de Preços não poderá exceder, na totalidade, ao dobro do quantitativo de cada item registrado para o órgão gerenciador e órgãos participantes, independentemente do número de órgãos não participantes que aderirem.

17.2.3. O prazo previsto no subitem anterior poderá ser prorrogado, por igual período, por solicitação justificada do adjudicatário e aceita pela Administração.

17.4. A contratada se vincula à sua proposta e às previsões contidas no edital e seus anexos;

17.4.1. A contratada reconhece que as hipóteses de rescisão são aquelas previstas na Lei nº 14.133/2021 e reconhece os direitos da Administração previstos nos artigos 79 e 80 da mesma Lei.

17.5. Na assinatura do contrato ou da ata de registro de preços, será exigida a comprovação das condições de habilitação consignadas no edital, que deverão ser mantidas pelo licitante durante a vigência do contrato ou da ata de registro de preços.

17.6. Na hipótese de o vencedor da licitação não comprovar as condições de habilitação consignadas no edital ou se recusar a assinar o contrato ou a ata de registro de preços, a Administração, sem prejuízo da aplicação das sanções das demais cominações legais cabíveis a esse licitante, poderá convocar outro licitante, respeitada a ordem de classificação, para, após a comprovação dos requisitos para habilitação, analisada a proposta e eventuais documentos complementares e, feita a negociação, assinar o contrato ou a ata de registro de preços.

18. DO REAJUSTE, REEQUILÍBRIO E ALTERAÇÕES DA ATA E DOS CONTRATOS DELA DERIVADOS.

18.1. DO REAJUSTE DE PREÇOS.

AMESP
Fls: 066
Assinatura

18.1.1. Os preços são fixos e irreajustáveis no prazo de 01 (um) ano contado da data limite para a apresentação das propostas;

18.1.2. Dentro do prazo de vigência da Ata de Registro de Preços e mediante solicitação da Detentora, os preços contratados poderão sofrer reajuste após o interregno de 1 (um) ano, aplicando-se o Índice Nacional de Preços ao Consumidor Amplo Especial – IPCA-E/IBGE, exclusivamente para as obrigações iniciadas e concluídas após a ocorrência da anualidade;

18.1.3. Nos reajustes subsequentes ao primeiro, o interregno mínimo de 01 (um) ano será contado a partir dos efeitos financeiros do último reajuste;

18.1.4. No caso de atraso ou não divulgação do índice de reajustamento, a Administração pagará à Detentora a importância calculada pela última variação conhecida, liquidando a diferença correspondente tão logo seja divulgado o índice definitivo. Fica a Detentora obrigada a apresentar memória de cálculo referente ao reajustamento de preços do valor remanescente, sempre que este ocorrer;

18.1.5. Nas aferições finais, o índice utilizado para reajuste será, obrigatoriamente, o definitivo;

18.1.6. Caso o índice estabelecido para reajustamento venha a ser extinto ou de qualquer forma não possa mais ser utilizado, será adotado, em substituição, o que vier a ser determinado pela legislação então em vigor;

18.2. DO REEQUILÍBRIO ECONÔMICO-FINANCEIRO.

18.2.1. Na hipótese de sobrevirem fatos imprevisíveis ou previsíveis, porém de consequências incalculáveis, retardadores ou impeditivos da execução do ajustado, ou ainda, em caso de força maior, caso fortuito, ou fato do príncipe, configurando álea econômica extraordinária e extracontratual, a relação que as partes pactuaram inicialmente entre os encargos da empresa contratada e a retribuição da ASSOCIAÇÃO DOS MUNICÍPIOS DA MICRORREGIÃO DO MÉDIO SAPUCAÍ – AMESP ou seus municípios associados, participantes deste processo para a justa remuneração dos produtos poderá ser revisada, objetivando a manutenção do equilíbrio econômico - financeiro inicial do contrato.

18.2.2. A revisão de preços do contrato se traduz em condição excepcional de ajuste financeiro, admitida a qualquer tempo, para, repondo perdas excessivas e imprevisíveis, restabelecer a relação entre encargos do contrato e retribuição pelo Município de modo a manter as condições essenciais de continuidade do vínculo contratual.

AMESP
FLS.: 067
Assinatura

18.2.3. Para autorizar a revisão de preço, o desequilíbrio econômico-financeiro ocorrido deverá ser retardador ou impeditivo da execução do ajustado, o que ocorre quando a retribuição paga pelo Município não é suficiente para saltar a totalidade dos custos contratuais em virtude de ocorrência de fato excepcional.

18.2.4. Defasagens financeiras ao longo do contrato são admissíveis, fazendo parte da álea econômica ordinária, devendo ser suportadas pela contratada até a data-base do reajuste ou repactuação.

18.2.5. Quaisquer tributos ou encargos legais criados, alterados ou extintos, bem como a superveniência de disposições legais, quando ocorridas após a data de apresentação da proposta, de comprovada repercussão nos preços contratados, implicarão a revisão destes para mais ou menos, conforme o caso.

18.2.6. Na hipótese da empresa contrata da solicitar alteração de preço, a mesma terá que justificar o pedido, através de planilha detalhada de custos, acompanhada de documentos que comprovem a procedência do pedido, tais como: lista de preços de fabricantes, notas fiscais de aquisição de produtos, etc.

18.2.7. O pedido de revisão de preços obriga o detalhamento e a avaliação de todos os preços do contrato, constantes da respectiva planilha de custos, mediante pesquisa e comprovação documental pela contratada, podendo importar em aumento ou redução do valor contratado, conforme as constatações de oscilações apuradas.

18.2.8. Na hipótese de solicitação de revisão de preços pela contratada, esta deverá comprovar o desequilíbrio econômico-financeiro, em prejuízo da Municipalidade.

18.2.9. Fica facultado a AMESP realizar ampla pesquisa de mercado para subsidiar, em conjunto com a análise dos requisitos dos itens anteriores a decisão quanto à revisão de preços solicitada pela empresa contratada.

18.2.10. A eventual autorização da revisão de preços será concedida após a análise técnica e jurídica da AMESP, porém contemplará os produtos fornecidos a partir da data do protocolo do pedido no Protocolo Geral do Contratante, sendo lavrado termo aditivo.

18.2.11. Enquanto eventuais solicitações de revisão de preços estiverem sendo analisadas, a contratada não poderá suspender a entrega dos objetos nem a execução dos serviços e os pagamentos serão realizados aos preços vigentes.

AMESP FLS.: 068 Assinatura

18.2.12. A ASSOCIAÇÃO DOS MUNICÍPIOS DA MICRORREGIÃO DO MÉDIO SAPUCAÍ – AMESP deverá, quando autorizada à revisão dos preços, lavrar Termo Aditivo com os preços revisados e emitir Nota de Empenho complementar inclusive para cobertura das diferenças devidas, sem juros e correção monetária, em relação aos produtos fornecidos após o protocolo do pedido de revisão.

18.2.13. O novo preço só terá validade após parecer da autoridade competente.

18.2.14. O diferencial de preço entre a proposta inicial da contratada e a pesquisa de mercado efetuada pela ASSOCIAÇÃO DOS MUNICÍPIOS DA MICRORREGIÃO DO MÉDIO SAPUCAÍ – AMESP na ocasião da abertura do certame bem como eventuais descontos concedidos pela contratada, serão sempre mantidos.

18.2.15. Durante a vigência da Ata ou Contrato, o preço registrado não poderá ficar acima dos praticados no mercado. Por conseguinte, independentemente de convocação pela Secretaria solicitante, no caso de redução, ainda que temporária, dos preços de mercado, a contratada obriga-se a comunicar à unidade o novo preço que substituirá o então registrado.

18.3 DAS ALTERAÇÕES DA ATA E DOS CONTRATOS.

18.3.1. É vedado efetuar acréscimos nos quantitativos fixados na ata de registro de preços.

18.3.2. O contrato decorrente da ata de registro de preços terá sua vigência estabelecida no próprio instrumento contratual e observará no momento da contratação e a cada exercício financeiro a disponibilidade de créditos orçamentários, bem como a previsão no plano plurianual, quando ultrapassar 1 (um) exercício financeiro.

18.3.3. Na formalização do contrato ou do instrumento substituto deverá haver a indicação da disponibilidade dos créditos orçamentários respectivos.

18.3.4. A contratação com os fornecedores registrados na ata será formalizada pelo órgão ou pela entidade interessada por intermédio de instrumento contratual, emissão de nota de empenho de despesa, autorização de compra ou outro instrumento hábil, conforme o art. 95 da Lei nº 14.133, de 2021.

18.3.5. O instrumento contratual de que trata o item 18.3.2. deverá ser assinado no prazo de validade da ata de registro de preços.

18.3.6. Os contratos decorrentes do sistema de registro de preços poderão ser alterados, observado o art. 124 da Lei nº 14.133, de 2021.

AMESP FLS: 069 Assinatura

18.4. DA ANULAÇÃO DA ATA DE REGISTRO DE PREÇOS.

18.4.1. Constituirão motivos para anulação da Ata de Registro de Preços, a qual deverá ser formalmente motivada nos autos do processo, assegurados o contraditório e a ampla defesa, as situações previstas nos incisos I a IX do art. 137 da Lei n.º 14.133/2021;

18.4.2. A anulação da Ata de Registro de Preços poderá ser:

I - Determinada por ato unilateral e escrito do Departamento de Administração, exceto no caso de descumprimento decorrente de sua própria conduta;

II - Consensual, por acordo entre as partes, por conciliação, por mediação ou por comitê de resolução de disputas, desde que haja interesse da Administração;

III - Determinada por decisão arbitral, em decorrência de cláusula compromissória ou compromisso arbitral, ou por decisão judicial.

18.3. A extinção determinada por ato unilateral da Administração e a extinção consensual deverão ser precedidas de autorização escrita e fundamentada da autoridade competente e reduzidas a termo no respectivo processo;

18.4. A extinção determinada por ato unilateral da Administração poderá acarretar as consequências indicadas no art. 139 da Lei n.º 14.133/2021, sem prejuízo das sanções previstas na Lei n.º 14.133/2021 e no Termo de Referência, anexo ao Edital;

18.5. O termo de rescisão será precedido de Relatório indicativo dos seguintes aspectos, conforme o caso:

18.5.1. Balanço dos eventos contratuais já cumpridos ou parcialmente cumpridos;

18.5.2. Relação dos pagamentos já efetuados e ainda devidos;

18.5.3. Indenizações e multas.

19. DO RECEBIMENTO DO OBJETO.

19.1. Os critérios de recebimento e aceitação do objeto e de fiscalização estão previstos no Termo de Referência.

20.DAS OBRIGAÇÕES DA CONTRATANTE E DA CONTRATADA.

20.1 A CONTRATANTE e a CONTRATADA deverão seguir as normas descritas no Termo de Referência constante do Anexo I do presente edital.

AMESP 070 Assinatura

21. DAS SANÇÕES ADMINISTRATIVAS E DA RESCISÃO.

21.1. Incorre em infração administrativa o fornecedor que cometer quaisquer das infrações previstas no art. 155 da Lei nº 14.133, de 2021 e art. 47 do Decreto de n.º 3.815/2021, quais sejam:

I – Der causa à inexecução parcial do contrato;

II – Der causa à inexecução parcial do contrato que cause grave dano à Administração, ao funcionamento dos serviços públicos ou ao interesse coletivo;

III – Der causa à inexecução total do contrato;

IV – Deixar de entregar a documentação exigida para o certame;

V – Não mantiver a proposta, salvo em decorrência de fato superveniente devidamente justificado;

VI – Não celebrar o contrato ou Ata de Registo de Preços ou não entregar a documentação exigida para a contratação, quando convocado dentro do prazo de validade de sua proposta;

VII – Ensejar o retardamento da execução ou da entrega do objeto da licitação sem motivo justificado;

VIII – Apresentar declaração ou documentação falsa exigida para o certame ou prestar declaração falsa durante a licitação ou a execução do contrato;

IX – Fraudar a licitação ou praticar ato fraudulento na execução do contrato;

X – Comportar-se de modo inidôneo ou cometer fraude de qualquer natureza;

XI – Praticar atos ilícitos com vistas a frustrar os objetivos da licitação;

XII – Praticar ato lesivo previsto no art. 5º da Lei nº 12.846, de 1º de agosto de 2013.

XIII – Tumultuar a sessão pública da licitação;

XIV – Propuser recursos manifestamente protelatórios em sede de contratação direta ou de licitação;

XV – Deixar de regularizar os documentos fiscais no prazo concedido, na hipótese de o infrator enquadrar-se como Microempresa ou Empresa de Pequeno Porte nos termos da Lei Complementar Federal n.º 123 de 14 de dezembro de 2006;

AMESP FLS.: 071 Assinatura

XVI – Deixar de manter as condições de habilitação durante o prazo do contrato;

XVII – Permanecer inadimplente após a aplicação de advertência;

XVIII – Deixar de complementar o valor da garantia recolhida após solicitação do contratante;

XIX – Deixar de devolver eventuais valores recebidos indevidamente após ser devidamente notificado;

XX – Mantiver empregado, responsável técnico ou qualquer pessoa sob sua responsabilidade com qualificação em desacordo com as exigências do Edital ou do contrato, durante a execução do objeto.

XXI – Utilizar as dependências do contratante para fins diversos do objeto do contrato;

XXII – Tolerar, no cumprimento do contrato, situação apta a gerar ou causar dano físico, lesão corporal ou consequências letais a qualquer pessoa;

XXIII – Deixar de fornecer Equipamento de Proteção Individual - EPI, quando exigido, aos seus empregados ou omitir-se em fiscalizar sua utilização, na hipótese de contratação de serviços de mão de obra;

XXIV – Deixar de substituir empregado cujo comportamento for incompatível com o interesse público, em especial quando solicitado pelo Departamento de Administração;

XXV – Deixar de repor funcionários faltosos;

XXVI – Deixar de apresentar, quando solicitado pela Administração, comprovação do cumprimento das obrigações trabalhistas e com o Fundo de Garantia do tempo de Serviço (FGTS) em relação aos empregados diretamente envolvidos na execução do contrato, em especial quanto ao:

a) registro de ponto;

b) recibo de pagamento de salários, adicionais, horas extras, repouso semanal remunerado e décimo terceiro salário;

c) comprovante de depósito do FGTS;

d) recibo de concessão e pagamento de férias e do respectivo adicional;

e) recibo de quitação de obrigações trabalhistas e previdenciárias dos empregados dispensados até a data da extinção do contrato;

AMESP
FLS.: 072
Assinatura

f) recibo de pagamento de vale-transporte e vale-alimentação, na forma prevista em norma coletiva.

XXVII – Deixar de observar a legislação pertinente aplicável ao seu ramo de atividade;

XXVIII – Entregar o objeto contratual em desacordo com as especificações, condições e qualidades contratadas e/ou com vício, irregularidade ou defeito oculto que o tornem impróprio para o fim a que se destina;

XXIX – Ofender agentes públicos no exercício de suas funções;

XXX – Induzir a Administração a erro;

XXXI – Deixar de manter empregados, que fiquem nas dependências e à disposição da Administração nos contratos de serviços contínuos com regime de dedicação exclusiva de mão de obra;

XXXII – Compartilhar recursos humanos e materiais disponíveis de uma contratação para execução simultânea de outros contratos por parte do contratado, nos contratos de serviços contínuos com regime de dedicação exclusiva de mão de obra;

XXXIII – Impossibilitar a fiscalização pelo contratante quanto à distribuição, controle e supervisão dos recursos humanos alocados aos seus contratos, em relação aos contratos de serviços contínuos com regime de dedicação exclusiva de mão de obra;

XXXIV – Apresentar proposta inexequível com finalidade de tumultuar o procedimento;

XXXV – Deixar de demonstrar exequibilidade da proposta quando exigida pela Administração;

XXXVI – Subcontratar serviço em contrato em que não há essa possibilidade;

XXXVII – Deixar de apresentar no prazo do art. 96, §3º da Lei 14133/21, garantia pelo contratado quando optar pela modalidade seguro garantia;

XXXVIII – Deixar de comprovar, quando solicitado, na execução contratual, a reserva de cargos prevista em lei para pessoa com deficiência, para reabilitado da Previdência Social ou para aprendiz, bem como as reservas de cargos previstas em outras normas específicas;

XXXIX – Deixar de manter preposto aceito pela Administração no local da obra ou do serviço para representar o contratado na execução do contrato;

AMESP
FLS.: 073
Assinatura

XL – Deixar de aceitar as supressões e acréscimos de até 25% (vinte e cinco por cento) em relação aos contratos.

21.2. O fornecedor que cometer qualquer das infrações discriminadas nos subitens anteriores ficará sujeito, sem prejuízo da responsabilidade civil e criminal, às seguintes sanções:

a) de advertência que consiste em comunicação formal ao infrator do descumprimento de uma obrigação do Edital, da Ata de Registros de Preços ou da inexecução parcial do contrato quando não se justificar a imposição de penalidade mais grave.

21.2. Serão também consideradas como infrações administrativas, nos termos da lei, o licitante que, com dolo ou culpa:

21.2.1 Deixar de entregar a documentação exigida para o certame ou não entregar qualquer documento que tenha sido solicitado pelo/a pregoeiro/a durante o certame;

21.2.2 Salvo em decorrência de fato superveniente devidamente justificado, não mantiver a proposta em especial quando:

a) Não enviar a proposta adequada ao último lance ofertado ou após a negociação;

b) Recusar-se a enviar o detalhamento da proposta quando exigível;

c) Pedir para ser desclassificado quando encerrada a etapa competitiva; ou

d) Deixar de apresentar amostra quando exigida;

e) Apresentar proposta ou amostra em desacordo com as especificações do edital;

21.2.3 Comportar-se de modo inidôneo ou cometer fraude de qualquer natureza, em especial quando:

a) Agir em conluio ou em desconformidade com a lei;

b) Induzir deliberadamente a erro no julgamento;

c) Apresentar amostra falsificada ou deteriorada;

d) Praticar atos ilícitos com vistas a frustrar os objetivos da licitação;

e) Praticar ato lesivo previsto no art. 5º da Lei n.º 12.846, de 2013;

AMESP FLS.: 074 Assinatura

21.3. Com fulcro na Lei nº 14.133, de 2021, a Administração poderá, garantida a prévia defesa, aplicar aos licitantes e/ou adjudicatários as seguintes sanções, sem prejuízo das responsabilidades civil e criminal:

a) Advertência;

b) Multa;

c) Impedimento de licitar e contratar, e;

d) Declaração de inidoneidade para licitar ou contratar, enquanto perdurarem os motivos determinantes da punição ou até que seja promovida sua reabilitação perante a própria autoridade que aplicou a penalidade.

21.4 Na aplicação das sanções serão considerados:

a) A natureza e a gravidade da infração cometida.

b) As peculiaridades do caso concreto;

c) As circunstâncias agravantes ou atenuantes;

d) Os danos que dela provierem para a Administração Pública;

e) A implantação ou o aperfeiçoamento de programa de integridade, conforme normas e orientações dos órgãos de controle.

21.5 A multa será recolhida em percentual de 0,5% a 30% incidente sobre o valor do contrato licitado, recolhida no prazo máximo de 15 (quinze) dias úteis, a contar da comunicação oficial.

21.5.1 Para as infrações previstas nos itens 21.1, 21.2 e 21.3, a multa será de 0,5% a 15% do valor do contrato licitado.

21.4.2 Para as infrações previstas nos itens 21.4, 21.5, 21.6, a multa será de 15% a 30% do valor do contrato licitado.

21.5 As sanções de advertência, impedimento de licitar e contratar e declaração de inidoneidade para licitar ou contratar poderão ser aplicadas, cumulativamente ou não, à penalidade de multa.

21.6 Na aplicação da sanção de multa será facultada a defesa do interessado no prazo de 15 (quinze) dias úteis, contado da data de sua intimação.

AMESP
FLS.: 075
Assinatura

21.7 Em qualquer hipótese de aplicação de sanções será assegurado à Fornecedora o contraditório e a ampla defesa.

21.8 O fornecedor aceita receber citações e intimações referentes a processos administrativos no e-mail informado no sistema, devendo qualquer modificação no e-mail ser comunicada com antecedência, sob pena de se reputarem válidas as intimações enviadas, iniciando-se a contagem do prazo depois de cinco dias corridos do encaminhamento do e-mail.

22. DA FORMAÇÃO DO CADASTRO DE RESERVA.

22.1. Após o encerramento da etapa competitiva, os licitantes poderão reduzir seus preços ao valor da proposta do licitante mais bem classificado.

22.2. A apresentação de novas propostas na forma deste item não prejudicará o resultado do certame em relação ao licitante mais bem classificado.

22.3. Havendo um ou mais licitantes que aceitem cotar suas propostas em valor igual ao do licitante vencedor, estes serão classificados segundo a ordem da última proposta individual apresentada durante a fase competitiva.

22.4. Esta ordem de classificação dos licitantes registrados deverá ser respeitada nas contratações e somente será utilizada acaso o mais bem colocado no certame não assine a ata ou tenha seu registro cancelado nas hipóteses previstas nos artigos 20 e 21 do Decreto n° 7.892/213.

23. DO RECEBIMENTO DO OBJETO E DA FISCALIZAÇÃO.

23.1. O recebimento dos objetos assim como sua fiscalização deverá seguir o exigido no Termo de Referência da(s) Secretaria(s) Requisitante(s) constante do Anexo I do edital.

24. DO PAGAMENTO.

24.1. O pagamento dar-se-á nos moldes descritos no Termo de Referência da(s) Secretaria(s) Requisitante(s) constante do Anexo I do edital.

25. DOS PRAZOS.

25.1. Os prazos dar-se-á conforme descrito no Termo de Referência da(s) Secretaria(s) Requisitante(s) constante do Anexo I do edital.

26. DO LOCAL DE ENTREGA.

AMESP FLS. 076 Assinatura

26.1. O local de entrega será conforme descrito no Termo de Referência da(s) Secretaria(s) Requisitante(s) constante do Anexo I do edital.

27. MODALIDADE.

27.1. A modalidade será conforme descrito no Termo de Referência da(s) Secretaria(s) Requisitante(s) constante do Anexo I do edital.

28. DAS DISPOSIÇÕES GERAIS.

28.1. Da sessão pública do Pregão divulgar-se-á Ata no sistema eletrônico.

28.2. Não havendo expediente ou ocorrendo qualquer fato superveniente que impeça a realização do certame na data marcada, a sessão será automaticamente transferida para o primeiro dia útil subsequente, no mesmo horário anteriormente estabelecido, desde que não haja comunicação em contrário, pelo Pregoeiro.

28.3. Todas as referências de tempo no Edital, no aviso e durante a sessão pública observarão o horário de Brasília – DF.

28.4. No julgamento das propostas e da habilitação, o Pregoeiro poderá sanar erros ou falhas que não alterem a substância das propostas, dos documentos e sua validade jurídica, mediante despacho fundamentado, registrado em ata e acessível a todos, atribuindo-lhes validade e eficácia para fins de habilitação e classificação.

28.5. A homologação do resultado desta licitação não implicará direito à contratação.

28.6. As normas disciplinadoras da licitação serão sempre interpretadas em favor da ampliação da disputa entre os interessados, desde que não comprometam o interesse da Administração, o princípio da isonomia, a finalidade e a segurança da contratação.

28.7. Os licitantes assumem todos os custos de preparação e apresentação de suas propostas e a Administração não será, em nenhum caso, responsável por esses custos, independentemente da condução ou do resultado do processo licitatório.

28.8. Na contagem dos prazos estabelecidos neste Edital e seus Anexos, excluir-se-á o dia do início e incluir-se-á o do vencimento. Só se iniciam e vencem os prazos em dias de expediente na Administração.

28.9. O desatendimento de exigências formais não essenciais não importará o afastamento do licitante, desde que seja possível o aproveitamento do ato, observados os princípios da isonomia e do interesse público.

AMESP FLS. 077 Assinatura

28.10. Em caso de divergência entre disposições deste Edital e de seus anexos ou demais peças que compõem o processo, prevalecerá as deste Edital.

28.11. Consultas ao Edital e demais informações relativas a este Pregão, poderão ser realizadas por meio dos sites http://www.licitamesp.com.br junto ao Departamento de Licitações e Contratos da ASSOCIAÇÃO DOS MUNICÍPIOS DA MICRORREGIÃO DO MÉDIO SAPUCAÍ – AMESP através do telefone nº (35) 3025-6589 ou pelo e-mail: licitacao@amesp.mg.gov.br

28.12. As normas desta licitação serão sempre interpretadas em favor da ampliação da disputa entre os interessados e o desatendimento de exigências formais, desde que não comprometa a aferição da habilitação da licitante e nem a exata compreensão de sua proposta, não implicará o afastamento de qualquer licitante.

28.12. Integram este Edital, para todos os fins e efeitos, os seguintes anexos:

ANEXO I – TERMO DE REFERÊNCIA;

ANEXO II – MINUTA DA ATA DE REGISTRO DE PREÇOS;

ANEXO III – MINUTA DE TERMO DE CONTRATO;

ANEXO IV-A – PROPOSTA – MODELO E OBSERVAÇÕES;

ANEXO IV-B – DECLARAÇÃO DE PROPOSTA ECONÔMICA;

ANEXO V – DECLARAÇÃO DE PLENO ATENDIMENTO DOS REQUISITOS DE HABILITAÇÃO;

ANEXO VI – MODELO DECLARAÇÃO DE MICROEMPRESA OU EMPRESA DE PEQUENO PORTE;

ANEXO VII – MODELO DE DECLARAÇÃO DE CUMPRIMENTO DO DISPOSTO NO INCISO XXXIII DO ART. 7º DA CONSTITUIÇÃO FEDERAL;

ANEXO VIII – DECLARAÇÃO DE INEXISTÊNCIA DE FATO SUPERVENIENTE IMPEDITIVO;

ANEXO IX – DECLARAÇÃO DE AUSÊNCIA DE VÍNCULO;

ANEXO X – DECLARAÇÃO DE IDONEIDADE;

AMESP
FLS.: 078
Assinatura

ANEXO XII – MODELO DE DECLARAÇÃO DE QUE ATENDE AO DISPOSTO NO ART. 93 DA LEI N.º 8.213/1991.

Pouso Alegre/MG, aos 28 de abril de 2026.

MOACIR FRANCO:21306893615
Assinado de forma digital por MOACIR FRANCO:21306893615
Dados: 2026.04.28 11:00:17 -03'00'

Moacir Franco

Diretor Executivo

AMESP
FLS.: 079
Assinatura

ANEXO I

TERMO DE REFERÊNCIA

(Conteúdo integral apresentado em arquivo digital no formato PDF)

AMESP FLS. 080 Assinatura

ANEXO II

MINUTA DA ATA DE REGISTRO DE PREÇOS

PROCESSO Nº 06/2026

PREGÃO ELETRONICO Nº 03/2026

Aos.....dias do mês de ..... do ano de 2026 (dois mil e vinte e seis), nesta cidade de Pouso Alegre, Estado de Minas Gerais, as partes de um lado a **ASSOCIAÇÃO DOS MUNICÍPIOS DA MICRORREGIÃO DO MÉDIO SAPUCAÍ – AMESP,** pessoa jurídica de direito público, na forma de Consórcio Público, sediada na Rua Comendador José Garcia, nº 774, Bairro Centro, Pouso Alegre, Estado de Minas Gerais, cadastrada junto ao Cadastro Nacional de Pessoa Jurídica do Ministério da Fazenda (CNPJ/MF) sob nº 20.362.307/0001-40 neste ato representado pela Presidente, **Sra. .....** , ..., ..., portador da Cédula de Identidade RG n.º....., devidamente inscrita junto ao Cadastro de Pessoas Físicas do Ministério da Fazenda (CPF/MF) sob o nº ....., **AMESP,** e os **ÓRGÃOS PARTICIPANTES: Município de ALBERTINA – MG,** pessoa jurídica de direito público com sede à Rua Luiz Opúsculo, 290 - Centro, inscrito no CNPJ sob o nº 17.912.015/0001-29, representado pelo Prefeito Municipal **Sr. Felipe Teodoro Sanches; Município de ALFENAS – MG,** pessoa jurídica de direito público com sede à Praça Fábio Monteiro, 347 - Centro, inscrito no CNPJ sob o nº 18.243.220/0001-01, representado pelo Prefeito Municipal **Sr. Fábio Marques Florêncio; Município de ANDRADAS – MG,** pessoa jurídica de direito público com sede à Praça Vinte e Dois de Fevereiro s/nº, Centro, inscrito no CNPJ sob o nº 17.884.412/0001-34, representado pela Prefeita Municipal **Sra. Margot Navarro Graziani Pioli; Município de BUENO BRANDÃO – MG,** pessoa jurídica de direito público com sede à Rua Afonso Pena nº 225 Centro, inscrito no CNPJ sob o nº 18.940.098/0001-22, representado pelo Prefeito Municipal **Sr. Lourival Cavini Júnior; Município de CACHOEIRA DE MINAS – MG,** pessoa jurídica de direito público com sede à Praça da Bandeira, nº 276 Centro, inscrito no CNPJ sob o nº 18.675.959/0001-92, representado pela Prefeita Municipal **Sra. Maristela Costa e Bustamante; Município de CAREAÇU – MG,** pessoa jurídica de direito público com sede à Avenida Saturnino Faria, nº 140 Centro, inscrito no CNPJ sob o nº 17.935.388/0001-15, representado pelo Prefeito Municipal **Sr. Eugênio Ribeiro dos Santos Neto; Município de CAMANDUCAIA – MG,** pessoa jurídica de direito público com sede à Avenida Targino Vargas, nº 45 Recanto dos Ipês, inscrito no CNPJ sob o nº 17.935396/0001-61, representado pelo Prefeito Municipal **Sr. Rodrigo Alves de Oliveira; Município de CAMBUÍ – MG,** pessoa jurídica de direito público com sede à Praça Coronel Justiniano, nº 164, Centro, inscrito no CNPJ sob o nº

AMESP FLS. 081 Assinatura

18.675.975/0001-85, representado pela Prefeita Municipal **Sra. Cinthia Sanches Silva Pereira; Município de CONCEIÇÃO DOS OUROS – MG,** pessoa jurídica de direito público, com sede à Praça José Maria de Souza, n° 1, inscrito no CNPJ nº 18.677.609/0001-65, representada pelo Prefeito Municipal **Sr. Luís Fernando Rosa de Castro; Município de CONGONHAL – MG,** pessoa jurídica de direito público com sede à Praça Comendador Ferreira de Matos, nº 29 Centro, inscrito no CNPJ sob o nº 18.675.967/0001-39, representado pelo Prefeito Municipal **Sr. Rubens Vilela dos Santos Júnior; Município de ESPÍRITO SANTO DO DOURADO – MG,** pessoa jurídica de direito público com sede à Av. Antônio Paulino, nº 47 Centro, inscrito no CNPJ sob o nº 18.675.900/0001-02, representado pela Prefeita Municipal **Sra. Hérica Alvarenga; Município de ESTIVA – MG,** pessoa jurídica de direito público com sede à Av. Prefeito Gabriel Rosa, nº 177 Centro, inscrito no CNPJ sob o nº 18.675.918/0001-04, representado pelo Prefeito Municipal **Sr. Vagner Abílio Belizário; Município de EXTREMA – MG,** pessoa jurídica de direito público com sede à Avenida Delegado Waldemar Gomes Pinto, nº 1.624, Centro, inscrito no CNPJ sob o nº 18.677.591/0001-00, representado pelo Prefeito Municipal **Sr. Fabrício Sanchez Bergamin; Município de INCONFIDENTES – MG,** pessoa jurídica de direito público com sede à Av. Engenheiro A. Maciel, nº 190 Centro, inscrito no CNPJ sob o nº 18.028.829/0001-68, representado pelo Prefeito Municipal **Sr. Claudinei Tunes Pereira; Município de IPUIUNA – MG,** pessoa jurídica de direito público com sede à Rua João Roberto da Silva, º 40 Centro, inscrito no CNPJ sob o nº 18.179.226/0001-67, representado pelo Prefeito Municipal **Sr. Élder Cássio de Souza Oliva; Município de JACUTINGA – MG,** pessoa jurídica de direito público com sede à Praça dos Andradas, s/nº, Centro, inscrito no CNPJ sob o nº 17.914.128/0001-63, representado pelo Prefeito Municipal **Sr. Ricardo Cunha Paiva; Município de MONTE SIÃO – MG,** pessoa jurídica de direito público com sede à Rua Maurício Zucato, nº 111 Centro, inscrito no CNPJ sob o nº 22.646.525/0001-31, representado pelo Prefeito Municipal **Sr. Maurício Zucato Júnior; Município de OURO FINO – MG,** pessoa jurídica de direito público com sede à Avenida Cyro Gonçalves, nº 173, Centro, inscrito no CNPJ sob o nº 18.671.271/0001-34, representado pelo Prefeito Municipal **Sr. Antônio Benedito Salgueiro Miguel; Município de PARAISÓPOLIS – MG,** pessoa jurídica de direito público com sede à Praça do Centenário, nº 103 Centro, inscrito no CNPJ sob o nº 18.025.965/0001-02, representado pelo Prefeito Municipal **Sr. Everton de Assis Ferreira; Município de POÇO FUNDO – MG,** pessoa jurídica de direito público com sede à Praça Tancredo Neves, nº 3.000, Centro, inscrito no CNPJ sob o nº 18.242.792/0001-76, representado pelo Prefeito Municipal **Sr. Rosiel de Lima; Município de POUSO ALEGRE – MG,** pessoa jurídica de direito público com sede à Rua dos Carijós, nº 45 Centro, inscrito no CNPJ sob o nº 18.675.983/0001-21, representado pelo Prefeito Municipal **Sr. José Dimas da Silva Fonseca; Município de SANTA RITA DO SAPUCAÍ – MG,** pessoa jurídica de direito público com sede à Rua Cel.

AMESP
Fls. 082
Assinatura

Joaquim Neto, nº 333 Centro, inscrito no CNPJ sob o nº 18.192.898/0001-02, representado pelo Prefeito Municipal **Sr. Leandro Henrique Mendes; Município de SÃO BENTO ABADE – MG,** pessoa jurídica de direito público com sede à Rua Odilon Gadbem Santos, nº 100 Centro, inscrito no CNPJ sob o nº 17.877.176/0001-29, representado pelo Prefeito Municipal **Sr. Eneias Machado de Souza; Município de SÃO SEBASTIÃO DA BELA VISTA – MG,** pessoa jurídica de direito público com sede à Praça Coronel Erasmo Cabral, nº 334 Centro, inscrito no CNPJ sob o nº 17.935.370/0001-13, representado pelo Prefeito Municipal **Sr. Augusto Hart Ferreira; Município de SENADOR JOSÉ BENTO – MG,** pessoa jurídica de direito público com sede à Praça Daniel de Carvalho, nº 150 Centro, inscrito no CNPJ sob o nº 18.675.926/0001-42, representado pela Prefeita Municipal **Sra. Andreia Regina Inácio Meira; Município de SILVIANÓPOLIS – MG,** pessoa jurídica de direito público com sede à Av. Dr. José Magalhães Carneiro, 33 - Centro, inscrito no CNPJ sob o nº 18.675.942/0001-35, representado pelo Prefeito Municipal **Sr. Lúcio Tadeu Andrade Peixoto; Município de TURVOLÂNDIA – MG,** pessoa jurídica de direito público com sede à Dom Otávio, nº 240 Centro, inscrito no CNPJ sob o nº 18.712.141/0001-00, representado pelo Prefeito Municipal **Sr. José Nelson Martins;** Doravante denominados **ORGÃO GERENCADOR / ÓRGÃO PARTICIPANTE,** e, de outro lado, a empresa ....., pessoa jurídica de direito privado, sediada na ....., no Município de ....., Estado de ....., cadastrada junto ao Cadastro Nacional de Pessoa Jurídica do Ministério da Fazenda - CNPJ/MF sob o nº ....., com Inscrição Estadual registrada sob nº ....., neste ato representado pelo **Sr.** ....., ..., ..., ..., portador da Cédula de Identidade RG nº ....., inscrita no Cadastro de Pessoas Físicas do Ministério da Fazenda - CPF/MF sob o nº ....., doravante denominada **DETENTORA,** firmam a presente **ATA DE REGISTRO DE PREÇO**, nos termos da Lei nº 14.133/2021, art. 6º, inciso XLV, art. 28, inciso I e art. 29 e demais legislações aplicáveis e as demais normas legais correlatas, bem como o Edital referido, a proposta da **DETENTORA** e as cláusulas seguintes:

DO FUNDAMENTO LEGAL.

A presente Ata de Registro de Preços decorre de Adjudicação do **Pregão Eletrônico** acima referenciado, na forma da Lei Geral de Licitações n.º 14.133 de 1º de abril de 2021, e Termo de **Homologação de XXX de XXX de 2026,** do qual passa a fazer parte integrante está Ata de Registro de Preços com força de Instrumento Contratual.

AMESP FLS.: 083 Assinatura

CLÁUSULA PRIMEIRA - DO OBJETO.

1.1. O objeto da presente Ata é o **REGISTRO DE PREÇOS,** na forma de **LICITAÇÃO COMPARTILHADA,** para a **CONTRATAÇÃO DE EMPRESA PARA EXECUÇÃO DE ENSAIOS DE CARACTERIZAÇÃO E INVESTIGAÇÕES DO SOLO PARA OS MUNICÍPIOS QUE COMPÕEM A ASSOCIAÇÃO DOS MUNICÍPIOS DA MICRORREGIÃO DO MÉDIO SAPUCAÍ – AMESP.**

1.2. A **DETENTORA** desta Ata de Registro de Preços se obrigará ao atendimento de todos os pedidos efetuados durante a sua vigência.

CLÁUSULA SEGUNDA – DA VIGÊNCIA E PUBLICIDADE DA ATA DE REGISTRO DE PREÇOS.

2.1. Esta Ata de Registro de Preços deverá ser assinada por representante legal, diretor, ou sócio da empresa, com apresentação, conforme o caso e respectivamente, de procuração ou contrato social, acompanhados de cédula de identidade.

2.2. A Ata de Registro de Preços terá validade de um ano, a contar da data da publicação de seu extrato, podendo ser prorrogada na forma do art. 84 da Lei n.º 14.133 de 1º de abril de 2021.

2.2.1. A Ata de Registro de Preços referente ao Pregão Eletrônico terá seu extrato publicado no site oficial do município e no DIARIO OFICIAL DOS MUNICÍPIOS MINEIROS, assim como a a sua íntegra, após assinada e homologada e será disponibilizada no Portal Nacional de Contratações Públicas (PNCP).

2.3. É vedado efetuar acréscimos nos quantitativos fixados pela ata de registro de preços.

2.4. Se durante a vigência da Ata de Registro de Preços for constatado que os preços registrados estão inferiores aos de mercado, caberá à Administração convocar os fornecedores/prestadores de serviços registrados para negociar o novo valor.

CLÁUSULA TERCEIRA – DA FORMA DE EXECUÇÃO, DO RECEBIMENTO E DO ACEITE DO OBJETO.

3.1. Executar o objeto contratado obedecendo às especificações discriminadas no Anexo I do Termo de Referência.

AMESP
Fls. 084
Assinatura

3.2. A Detentora da Ata deverá fornecer os produtos de acordo com o solicitado no Termo de Referência da melhor forma a atender às necessidades da AMESP e dos Municípios Consorciados.

3.3. Responder pelos danos causados diretamente à Administração ou ainda a terceiros, durante a execução do contrato, não excluindo ou reduzindo essa responsabilidade a fiscalização ou o acompanhamento feito pelo ÓRGÃO GERENCIADOR/ÓRGÃO PARTICIPANTE.

3.4. Manter, durante toda a execução do contrato, em compatibilidade com as obrigações por ela assumidas, todas as condições de habilitação e qualificação exigidas na licitação.

3.5. A não execução do objeto será motivo de aplicação das penalidades previstas nesta Ata de Registro de Preços, bem como nas sanções elencadas no Instrumento Convocatório do Pregão, e ainda conforme rege a Lei n.º 14.133 de 1 de abril de 2021.

CLÁUSULA QUARTA – DA DOTAÇÃO ORÇAMENTÁRIA.

4.1. A despesa referente à execução dos serviços, objeto da contratação, será empenhada na dotação orçamentária do ÓRGÃO PARTICIPANTE signatário da Ata de Registro de Preços.

CLÁUSULA QUINTA - DOS PRAZOS.

5.1. A **DETENTORA** poderá ser convocada a firmar as contratações decorrentes do registro de preços no prazo de 05 (cinco) dias a contar da convocação expedida pelo ORGÃO GERENCADOR, podendo este prazo ser prorrogado por igual período, desde que ocorra motivo justificado e aceito pelo ORGÃO GERENCADOR.

5.2. A Ata de Registro de Preços e os Contratos regular-se-ão, no que concerne à sua execução, alteração, inexecução ou rescisão, pelas disposições da Lei nº 14.133/2021 observadas suas alterações posteriores, pelas disposições do Termo de Referência e pelos preceitos do direito público.

5.3. A Ata de Registro de Preços e o Contrato poderão, com base nos preceitos de direito público, serem rescindidos pelo ÓRGÃO GERENCIADOR a todo e qualquer tempo, independentemente de interpelação judicial ou extrajudicial, mediante simples aviso, observada a legislação pertinente.

AMESP FLS.: 085 Assinatura

5.3. A duração da presente Ata de Registro Preço será de 12 (doze) meses, a contar da data de sua assinatura, podendo ser prorrogada na forma do artigo 84 da Lei n.º 14.133/2021, se for vantajoso para os municípios consorciados, permitida a negociação com a Detentora da Ata de Registro de Preço ou a extinção desta sem ônus para qualquer das partes.

5.4. Os Contratos decorrentes de licitação terão sua vigência conforme as disposições contidas na Lei nº 14.133/2021.

5.5. A Ata de Registro de Preços, durante sua vigência, poderá ser utilizada por qualquer órgão ou entidade da administração pública que não tenha participado do certame licitatório, mediante anuência do órgão gerenciador sendo que, o quantitativo decorrente das adesões à Ata de Registro de Preços não poderá exceder, na totalidade, ao dobro do quantitativo de cada item registrado para o órgão gerenciador e órgãos participantes, independentemente do número de órgãos não participantes que aderirem.

CLÁUSULA SEXTA - DO VALOR E PAGAMENTOS.

6.1. DO VALOR.

6.1.1. O valor estimado das futuras contratações é de **R$ XXXXXXXXXXX (XXXXXXXXXXXXXXXXXXXXXXXXXXXXXXXXXXXXXXX),** que representa o total do fornecimento dos itens descritos da planilha de orçamento que integra a presente Ata de Registro de Preços.

6.2. DO PAGAMENTO.

6.2.1. Os pagamentos serão efetuados em até 15 (quinze) dias, contados da data de liberação da nota fiscal pelo setor de recebimento, desde que atendidas às condições previstas neste edital e no termo de referência, mediante ordem bancária na conta corrente indicada pela empresa contratada.

6.2.2. A Nota Fiscal ou fatura deverá ser encaminhada à cada ÓRGÃO PARTICIPANTE em 03 (três) vias, a qual deverá ser aprovada pelo servidor responsável pelo acompanhamento do contrato.

6.2.3. Na eventualidade da aplicação de multas, estas deverão ser liquidadas simultaneamente com o pagamento da parcela vinculada ao evento cujo descumprimento der origem à aplicação da penalidade.

6.2.4. A despesa referente à execução dos serviços será empenhada na dotação orçamentária dos ÓRGÃOS PARTICIPANTES.

AMESP
FLS. 086
Assinatura

6.2.5. No caso de atraso de pagamento, desde que a CONTRATADA não tenha concorrido de alguma forma para tanto, serão devidos pelo Órgão Participante encargos moratórios à taxa nominal de 6% a.a. (seis por cento ao ano), capitalizados diariamente em regime de juros simples.

6.2.6. O valor dos encargos será calculado pela fórmula: EM = I x N x VP, onde: EM = Encargos moratórios devidos; N = Números de dias entre a data prevista para o pagamento e a do efetivo pagamento; I = Índice de compensação financeira = 0,00016438; e VP = Valor da prestação em atraso.

CLÁUSULA SÉTIMA - DO REAJUSTAMENTO DE PREÇOS, ATUALIZAÇÃO FINANCEIRA E ENCARGOS.

7.1. DO REAJUSTE DE PREÇOS.

7.1.1. Os preços são fixos e irreajustáveis no prazo de 01 (um) ano contado da data limite para a apresentação das propostas;

7.1.2. Dentro do prazo de vigência da Ata de Registro de Preços e mediante solicitação da Detentora, os preços contratados poderão sofrer reajuste após o interregno de 1 (um) ano, aplicando-se o Índice Nacional de Preços ao Consumidor Amplo Especial – IPCA-E/IBGE, exclusivamente para as obrigações iniciadas e concluídas após a ocorrência da anualidade;

7.1.3. Nos reajustes subsequentes ao primeiro, o interregno mínimo de 01 (um) ano será contado a partir dos efeitos financeiros do último reajuste;

7.1.4. No caso de atraso ou não divulgação do índice de reajustamento, a Administração pagará à Detentora a importância calculada pela última variação conhecida, liquidando a diferença correspondente tão logo seja divulgado o índice definitivo. Fica a Detentora obrigada a apresentar memória de cálculo referente ao reajustamento de preços do valor remanescente, sempre que este ocorrer;

7.1.5. Nas aferições finais, o índice utilizado para reajuste será, obrigatoriamente, o definitivo;

7.1.6. Caso o índice estabelecido para reajustamento venha a ser extinto ou de qualquer forma não possa mais ser utilizado, será adotado, em substituição, o que vier a ser determinado pela legislação então em vigor;

AMESP
Fls.: 087
Assinatura

7.2. Na hipótese de sobrevirem fatos imprevisíveis ou previsíveis, porém de consequências incalculáveis, retardadores ou impeditivos da execução do ajustado, ou ainda, em caso de força maior, caso fortuito, ou fato do príncipe, configurando álea econômica extraordinária e extracontratual, a relação que as partes pactuaram inicialmente entre os encargos da DETENTORA e a retribuição do ÓRGÃO GERENCIADOR para a justa remuneração dos serviços poderá ser revisada, objetivando a manutenção do equilíbrio econômico - financeiro inicial do contrato.

7.2.1. A revisão de preços se traduz em **condição excepcional** de ajuste financeiro, admitida a qualquer tempo, para, repondo perdas excessivas e imprevisíveis, restabelecer a relação entre encargos do contrato e retribuição pelo ÓRGÃO PARTICIPANTE de modo a manter as condições essenciais de continuidade do vínculo contratual.

7.2.2. Para autorizar a revisão de preço, o desequilíbrio econômico-financeiro ocorrido deverá ser retardador ou impeditivo da execução do ajustado, o que ocorre quando a retribuição paga não é suficiente para saltar a totalidade dos custos contratuais em virtude de ocorrência de fato excepcional.

7.3. Quaisquer tributos ou encargos legais criados, alterados ou extintos, bem como a superveniência de disposições legais, quando ocorridas após a data de apresentação da proposta, de comprovada repercussão nos preços contratados, implicarão a revisão destes para mais ou menos, conforme ocaso.

7.4. Na hipótese da DETENTORA solicitar alteração de preço, ela terá que justificar o pedido, através de planilha detalhada de custos, acompanhada de documentos que comprovem a procedência do pedido, tais como: lista de preços de fornecedores, notas fiscais de aquisição de produtos, insumos, etc.

7.4.1. O pedido de revisão de preços obriga o detalhamento e a avaliação de todos os preços do contrato, constantes da respectiva planilha de custos, mediante pesquisa e comprovação documental pela contratada, podendo importar em aumento ou redução do valor contratado, conforme as constatações de oscilações apuradas.

7.4.2. Na hipótese de solicitação de revisão de preços pelo ÓRGÃO GERENCIADOR, esta deverá comprovar o desequilíbrio econômico-financeiro, em prejuízo da Municipalidade.

7.5. Fica facultada ao ÓRGÃO GERENCIADOR realizar ampla pesquisa de mercado para subsidiar, em conjunto com a análise dos requisitos dos itens anteriores a decisão quanto à revisão de preços solicitada pela DETENTORA.

7.6. A eventual autorização da revisão de preços será concedida após a análise técnica e jurídica, porém contemplará os serviços executados a partir da data do protocolo do pedido no Protocolo Geral da Associação dos Municípios da Microrregião do Médio Sapucaí – AMESP, sendo lavrado termo aditivo.

7.6.1. Enquanto eventuais solicitações de revisão de preços estiverem sendo analisadas, a DETENTORA **não poderá suspender o fornecimento do objeto** e os pagamentos serão realizados aos preços vigentes.

7.6.2. O ORGÃO GERENCIADOR deverá, quando autorizada à revisão dos preços, lavrar o termo aditivo com os preços revisados e possibilitar aos municípios consorciados emitirem as notas de empenho complementar inclusive para cobertura das diferenças devidas, sem juros e correção monetária, em relação aos produtos fornecidos após o protocolo do pedido de revisão.

7.7. O novo preço só terá validade após parecer da autoridade competente e, para efeito de pagamento do serviço por ventura executado entre a data do pedido de adequação, retroagirá à data do pedido de adequação formulado pela DETENTORA.

7.8. O diferencial de preço entre a proposta inicial da DETENTORA e a pesquisa de mercado efetuada pelo ÓRGÃO GERENCIADOR na ocasião da abertura do certame bem como eventuais descontos concedidos pela DETENTORA, serão sempre mantidos.

7.9. Durante a vigência da Ata de Registro de Preços, bem como do contrato, o preço registrado não poderá ficar acima dos praticados no mercado. Por conseguinte, independentemente de convocação pelo ÓRGÂO GERENCIADOR no caso de redução, ainda que temporária, dos preços de mercado, a contratada obriga-se a comunicar à unidade o novo preço que substituirá o então registrado.

CLÁUSULA OITAVA - DA CONTRATAÇÃO E DO FORNECIMENTO DO OBJETO.

8.1. As obrigações decorrentes da aquisição dos objetos constantes do registro de preços, a serem firmadas entre o ÓRGÃO PARTICIPANTE e a DETENTORA poderão ser formalizadas através de contrato, observando-se as condições estabelecidas no Edital, seus anexos e na legislação vigente.

AMESP FLS. 089 Assinatura

8.2. Na hipótese da **DETENTORA** primeira classificada ter seu registro revogado, não assinar, não aceitar ou não retirar o contrato no prazo e condições estabelecidos, poderão ser convocados os fornecedores remanescentes, na ordem de classificação, para fazê-lo em igual prazo e preferencialmente nas mesmas condições propostas pelo primeiro classificado, inclusive quanto ao preço.

8.3. Observados os critérios e condições estabelecidos no Edital, o ÓRGÃO GERENCIADOR poderá solicitar a mais de um fornecedor registrado, segundo a ordem de classificação, desde que razões de interesse público justifiquem e que o primeiro classificado não possua capacidade de disponibilização dos bens compatível com as solicitadas, observadas as condições do Edital e o preço registrado.

8.4. A Ata de Registro de Preços poderá sofrer alterações, obedecidas as disposições contidas na Lei n.º 14.133 de 1 de abril de 2021, sendo vedados os acréscimos e supressões.

8.5. O objeto desta Ata de Registro de Preços deve ser executado diretamente pela DETENTORA, não podendo ser sub-empreitado, cedido ou sub-locado, exceto aquilo que não se inclua em sua especialização, o que dependerá de prévia anuência da prefeitura consorciada, sem prejuízo da responsabilidade da DETENTORA pelo ônus e perfeição técnica dele.

8.6. O fornecimento será conforme demanda, de acordo com a necessidade, do ÓRGÃO PARTICIPANTE.

CLÁUSULA NONA - DAS OBRIGAÇÕES DO ORGÃO PARTICIPANTE.

9.1. Cumprir todos os compromissos financeiros assumidos com a Fornecedora/Detentora desde que não haja impedimento legal para o fato;

9.2. Firmar os Contratos decorrentes da Ata de Registro de Preços diretamente com a empresa detentora.

9.3. Efetuar os pagamentos devidos, na forma e condições ora estipuladas.

9.4. Prestar todos os esclarecimentos necessários para o fornecimento do objeto desta contratação.

9.5. Zelar pela boa qualidade do objeto recebido, receber, apurar e solucionar queixas e reclamações, quando for o caso.

9.6. Indicar funcionário para fiscalizar a execução do Contrato.

9.7. Acompanhar e fiscalizar a execução desta Ata de Registro de Preços, nos termos da Lei n.º 14.133, de 1 de abril de 2021.

9.8. Notificar, formal e tempestivamente a Fornecedora/Detentora sobre as irregularidades observadas no cumprimento desta Ata.

9.9. Notificar a Fornecedora/Detentora por escrito e com antecedência, sobre multas, penalidades e quaisquer débitos de sua responsabilidade.

9.10. Aplicar as sanções administrativas contratuais pertinentes, em caso de inadimplemento.

9.11. Prestar à contratada todos os esclarecimentos necessários à execução da Ata de Registro de Preço.

9.12. Arcar com as despesas de publicação do extrato desta Ata de Registro de Preços.

9.13. Emitir requisição do objeto a ser executado.

CLÁUSULA DÉCIMA - DAS OBRIGAÇÕES DA DETENTORA.

10.1. Manter, durante toda a execução do contrato, em compatibilidade com as obrigações por ele assumidas, todas as condições de habilitação e qualificação exigidas.

10.2. Executar com pontualidade o objeto solicitado conforme solicitação/requisição emitida pelo Município, devidamente assinada por servidor competente para tal;

10.3. Indicar preposto, aceito pelo ÓRGÃO PARTICIPANTE, para representá-lo na execução do contrato.

10.4. Comunicar imediatamente e por escrito à Administração do Município, através da Fiscalização, qualquer anormalidade verificada, para que sejam adotadas as providênciasde regularização necessárias; atender com prontidão às reclamações por parte do recebedor do objeto da presente Ata de Registro de Preços;

10.5. Reparar, corrigir, remover, reconstruir ou substituir, às suas expensas, no total ou em parte, o objeto do contrato em que se verificarem vícios, defeitos ou incorreções resultantes da execução ou de materiais empregados.

10.6. Ressarcir os danos causados diretamente à Administração ou a terceiros, decorrentes de sua culpa ou dolo na execução do contrato, não excluindo ou reduzindo essa responsabilidade a fiscalização ou o acompanhamento pelo contratante.

AMESP
FLS.: 091
Assinatura

10.7. Pagar todas as obrigações fiscais, previdenciárias, comerciais e trabalhistas decorrentes das atividades envolvidas no escopo dos serviços contratados; não poderá ceder ou transferir a terceiros, os direitos e obrigações decorrentes deste contrato, sem a prévia e expressa concordância do contratante.

10.8. Manter todas as condições de habilitação exigidas na presente licitação.

10.9. Comunicar ao MUNICÍPIO modificação em seu endereço ou informações de contato, sob pena de se considerar perfeita a notificação realizada no endereço constante nesta Ata de Registro de Preços.

CLÁUSULA DÉCIMA PRIMEIRA – DO TERMO CONTRATUAL.

11.1. Da presente Ata de Registro de Preços poderão ser formalizados Contratos conforme minuta constante no Anexo III do Edital.

11.2. A recusa da DETENTORA em retirar a nota de empenho ou assinar o contrato caracteriza descumprimento de obrigações, podendo-lhe acarretar as sanções previstas.

11.3. No caso previsto no subitem anterior, a critério do ÓRGÃO GERENCIADOR/ÓRGÃO PARTICIPANTE, poderá ser celebrado contrato com as remanescentes, obedecida à ordem classificatória e preferencialmente as mesmas condições oferecidas pela DETENTORA, inclusive quanto ao preço.

11.4. O eventual contrato resultante da presente Ata de Registro de Preços poderá ser alterado nos termos da Lei nº 14.133/2021.

CLÁUSULA DÉCIMA SEGUNDA – DA RESCISÃO DA ATA DE REGISTRO DE PREÇOS.

12.1. A Ata de Registro de Preço poderá ser rescindida de pleno direito pela Administração independentemente de interpelação judicial, precedido de processo administrativo com ampla defesa, quando:

12.1.1. A Detentora não cumprir as obrigações constantes da Ata de Registro de Preços.

12.1.2. A Detentora não formalizar Ata de Registro de Preços decorrente ou não retirar o instrumento equivalente no prazo estabelecido, sem justificativa aceita pela Administração.

12.1.3. A Detentora der causa a rescisão administrativa da Ata de Registro de Preços.

12.1.4. Em qualquer das hipóteses de inexecução total ou parcial da Ata de Registro de Preços.

12.1.5. Não aceitar reduzir seu valor registrado, na hipótese de este se tornar superior àquele praticado no mercado.

12.1.6. Por razões de interesse público, devidamente justificado pela administração.

12.1.7 No caso de falência ou instauração de insolvência e dissolução da sociedade da empresaDetentora.

12.1.8. Caso ocorra transferência a terceiros, ainda que em parte, das obrigações assumidas pelaempresa detentora.

12.2. Pela Detentora quando:

12.2.1. Mediante solicitação escrita, comprovar a ocorrência de caso fortuito ou força maior.

12.3. A solicitação da Detentora para cancelamento do valor registrado deverá ocorrer antes da emissão do pedido de entrega do objeto pelo Município. A inexecução total ou parcial das obrigações pactuadas na presente Ata de Registro de Preços enseja a rescisão do objeto, unilateralmente pela Administração, ou bilateralmente, com as consequências contratuais e as previstas em lei ou no Ato Convocatório, mediante formalização e assegurados o contraditório e ampla defesa, com fundamento na Lei n.º 14.133 de 1 de abril de 2021, contudo, sempre atendida a conveniência administrativa.

12.4. Poderá ainda ser rescindido por mútuo consentimento, ou unilateralmente pela Administração, a qualquer tempo, mediante notificação prévia de 30 (trinta) dias à CONTRATADA, por motivo de interesse público e demais hipóteses previstas na Lei n.º 14.133 de 1 de abril de 2021, ou ainda, judicialmente, nos termos da legislação pertinente. Da rescisão procedida com base nesta cláusula não incidirá multa ou indenização de qualquer natureza.

12.5 A comunicação do cancelamento do valor registrado, nos casos previstos em Lei, será feita por correspondência com aviso de recebimento, juntando-se o comprovante aos autos que deram origem ao Registro de Preços.

12.6 No caso de ser ignorado, incerto ou inacessível o endereço da Detentora, a comunicação será feita por publicação na imprensa oficial, por 01 (uma) vez, considerando- se cancelado o preço registrado a partir da última publicação.

CLÁUSULA DÉCIMA TERCEIRA – DA UTILIZAÇÃO DA ATA DE REGISTRO DE PREÇOS POR ÓRGÃO NÃO PARTICIPANTE.

AMESP
FLS.: 093
Assinatura

13.1. Poderão utilizar-se da Ata de Registro de Preço qualquer Órgão ou entidade da Administração que não tenha participado do certame, mediante prévia consulta ao Órgão Gerenciador da Ata e anuência da empresa beneficiária, desde que devidamente comprovada a vantagem e respeitadas, no que couber, as regras contidas na Lei n.º 14.133 de 1º de abril de 2021.

13.2. Os órgãos que não participaram do Certame, quando desejarem fazer uso da ata de registro de preços, deverão consultar o Órgão Gerenciador da ata para manifestação sobre a possibilidade de adesão.

13.3. Poderá o beneficiário da ata de registro de preços, observadas as condições nela estabelecidas, optar pela aceitação ou não do fornecimento decorrente de adesão, desde que não prejudique as obrigações presentes e futuras decorrentes da ata, assumidas com o órgão gerenciador.

13.4. As aquisições ou contratações adicionais, não poderão exceder, por órgão, a 50% (cinquenta por cento) dos quantitativos dos itens do instrumento convocatório e registrados na ata de registro de preços para o órgão gerenciador.

13.5. O quantitativo decorrente das adesões à ata de registro de preços não poderá exceder, na totalidade, ao dobro do quantitativo do valor do registro de preços para o Órgão Gerenciador, independentemente do número de Órgãos não participantes que aderirem.

13.6. Após a autorização do Órgão Gerenciador, o Órgão não participante deverá efetivar a contratação solicitada em até 90 (noventa) dias, observado o prazo de vigência da ata de Registro de Preços.

13.7. Compete ao órgão não participante os atos relativos à cobrança do cumprimento pelo fornecedor das obrigações contratualmente assumidas e a aplicação, observada a ampla defesa e o contraditório, de eventuais penalidades decorrentes do descumprimento de cláusulas contratuais, em relação às suas próprias contratações, informando as ocorrências ao órgão gerenciador.

CLÁUSULA DÉCIMA QUARTA– DAS SANÇÕES ADMINISTRATIVAS.

14.1. Comete infração administrativa, nos termos da lei, o licitante que, com dolo ou culpa:

14.1.1 Deixar de entregar a documentação exigida para o certame ou não entregar qualquer documento que tenha sido solicitado pelo/a pregoeiro/a durante o certame;

AMESP
FLS.: 094
Assinatura

14.1.2 Salvo em decorrência de fato superveniente devidamente justificado, não mantiver a proposta em especial quando:

a) Não enviar a proposta adequada ao último lance ofertado ou após a negociação;

b) Recusar-se a enviar o detalhamento da proposta quando exigível;

c) Pedir para ser desclassificado quando encerrada a etapa competitiva; ou

d) Deixar de apresentar amostra;

e) Apresentar proposta ou amostra em desacordo com as especificações do edital;

14.1.3 Não celebrar o contrato ou não entregar a documentação exigida para a contratação, quando convocado dentro do prazo de validade de sua proposta;

14.1.3.1 Recusar-se, sem justificativa, a assinar o contrato ou a ata de registro de preço, ou a aceitar ou retirar o instrumento equivalente no prazo estabelecido pela Administração;

14.1.4 Apresentar declaração ou documentação falsa exigida para o certame ou prestar declaração falsa durante a licitação.

14.1.5 Fraudar a licitação.

14.1.6 Comportar-se de modo inidôneo ou cometer fraude de qualquer natureza, em especial quando:

a) Agir em conluio ou em desconformidade com a lei;

b) Induzir deliberadamente a erro no julgamento;

c) Apresentar amostra falsificada ou deteriorada;

d) Praticar atos ilícitos com vistas a frustrar os objetivos da licitação;

e) Praticar ato lesivo previsto no art. 5º da Lei n.º 12.846, de 2013;

14.2. Com fulcro na Lei nº 14.133, de 2021, a Administração poderá, garantida a prévia defesa, aplicar aos licitantes e/ou adjudicatários as seguintes sanções, sem prejuízo das responsabilidades civil e criminal:

a) Advertência;

b) Multa;

c) Impedimento de licitar e contratar, e;

d) Declaração de inidoneidade para licitar ou contratar, enquanto perdurarem os motivos determinantes da punição ou até que seja promovida sua reabilitação perante a própria autoridade que aplicou a penalidade.

14.3. Na aplicação das sanções serão considerados:

a) A natureza e a gravidade da infração cometida.

b) As peculiaridades do caso concreto;

c) As circunstâncias agravantes ou atenuantes;

d) Os danos que dela provierem para a Administração Pública;

e) A implantação ou o aperfeiçoamento de programa de integridade, conforme normas e orientações dos órgãos de controle.

14.4 A multa será recolhida em percentual de 0,5% a 30% incidente sobre o valor do contrato licitado, recolhida no prazo máximo de 15 (quinze) dias úteis, a contar da comunicação oficial.

14.4.1 Para as infrações previstas nos itens 14.1, 14.2 e 14.3, a multa será de 0,5% a 15% do valor do contrato licitado.

14.4.2 Para as infrações previstas nos itens 14.4, 14.5, 14.6, a multa será de 15% a 30% do valor do contrato licitado.

14.5 As sanções de advertência, impedimento de licitar e contratar e declaração de inidoneidade para licitar ou contratar poderão ser aplicadas, cumulativamente ou não, à penalidade de multa.

14.6 Na aplicação da sanção de multa será facultada a defesa do interessado no prazo de 15 (quinze) dias úteis, contado da data de sua intimação.

14.7 Em qualquer hipótese de aplicação de sanções será assegurado à Fornecedora o contraditório e a ampla defesa.

14.8 O fornecedor aceita receber citações e intimações referentes a processos administrativos no e-mail informado no sistema, devendo qualquer modificação no e-mail ser comunicada com antecedência, sob pena de se reputarem válidas as intimações enviadas, iniciando-se a contagem do prazo depois de cinco dias corridos do encaminhamento do e-mail.

AMESP
FLS.: 096
Assinatura

CLÁUSULA DÉCIMA QUINTA - DO FORO.

15.1. Fica eleito o foro da cidade de Pouso Alegre/MG, para dirimir eventuais dúvidas e/ou conflitos originados pela presente Ata e pelo futuro contrato, com renúncia a quaisquer outros por mais privilegiados que possam ser.

Pouso Alegre/MG, ... de ..... de 2026.

AMESP
ORGÃO GERENCIADOR
Presidente José Dimas da Silva Fonseca

XXXXXXXXXXXXXXXXXXX

EMPRESA DETENTORA

AMESP Fls.: 097 Assinatura

ANEXO III

TERMO DE CONTRATO Nº XX/2026

PROCESSO N.º 06/2026

PREGÃO ELETRÔNICO N.º 03/2026

Aos.....dias do mês de ..... do ano de 2026 (dois mil e vinte e seis), nesta cidade de Pouso Alegre, Estado de Minas Gerais, as partes de um lado o **MUNICÍPIO DE .....,** pessoa jurídica de direito público interno, sediada à (Rua, Av.) ....., Bairro ....., cadastrada junto ao Cadastro Nacional de Pessoa Jurídica do Ministério da Fazenda (CNPJ/MF) sob nº ..... neste ato representado pelo Prefeito Municipal, **Sr.**..... , ..., ..., portador da Cédula de Identidade RG n.º....., devidamente inscrita junto ao Cadastro de Pessoas Físicas do Ministério da Fazenda (CPF/MF) sob o nº ....., doravante denominada **ÓRGÃO PARTICIPANTE (contratante),** e, de outro lado, a empresa ....., pessoa jurídica de direito privado, sediada na (Rua, Av.) ....., no Município de ....., Estado de ....., cadastrada junto ao Cadastro Nacional de Pessoa Jurídica do Ministério da Fazenda - CNPJ/MF sob o nº ....., com Inscrição Estadual registrada sob nº ....., neste ato representado pelo **Sr.** ....., ..., ..., ..., portador da Cédula de Identidade RG nº ....., inscrita no Cadastro de Pessoas Físicas do Ministério da Fazenda - CPF/MF sob o nº ....., doravante denominada **CONTRATADA**, têm entre si justo e acordado celebrar o presente contrato, em face do resultado do **Pregão Para o Registro de Preços,** nos termos da Lei nº 10.520, de 17 de julho de 2002, do Decreto nº 10.024, de 20 de setembro de 2019, do Decreto nº 7892, de 23 de janeiro e 2013, nos termos da Lei nº 14.133/2021, art. 6º, inciso XLV, art. 28, inciso I e art. 29 e demais legislações aplicáveis e as demais normas legais correlatas, bem como o Edital referido, a proposta da **CONTRATADA** e as cláusulas seguintes

CLÁUSULA PRIMEIRA - DO OBJETO.

AMESP
FLS.: 098
Assinatura

1.1. O objeto do presente Contrato a **CONTRATAÇÃO DE EMPRESA PARA A EXECUÇÃO DE ENSAIOS DE CARACTERIZAÇÃO E INVESTIGAÇÕES DO SOLO PARA OS MUNICÍPIOS QUE COMPÕEM A ASSOCIAÇÃO DOS MUNICÍPIOS DA MICRORREGIÃO DO MÉDIO SAPUCAÍ – AMESP.**

1.2. A CONTRATADA se obrigará ao atendimento de todos os pedidos efetuados durante a sua vigência.

CLÁUSULA SEGUNDA – DA DOTAÇÃO ORÇAMENTÁRIA.

2.1. A despesa referente à prestação dos serviços, objeto da contratação, será empenhada na dotação orçamentária de cada CONTRATANTE.

CLÁUSULA TERCEIRA - DOS PRAZOS.

3.1. A CONTRATADA poderá ser convocada a firmar as contratações decorrentes do registro de preços no prazo de 05 (cinco) dias a contar da convocação expedida pelo PARTICIPANTE, podendo este prazo ser prorrogado por igual período, desde que ocorra motivo justificado e aceito pelo ORGÃO PARTICIPANTE.

3.2. O Contrato regular-se-á, no que concerne à sua execução, alteração, inexecução ou rescisão, pelas disposições da Lei Federal n° 14.133/2021, observadas suas alterações posteriores, pelas disposições do Termo de Referência e pelos preceitos do direito público.

3.3. O Contrato poderá, com base nos preceitos de direito público, ser rescindido pelo ÓRGÃO PARTICIPANTE a todo e qualquer tempo, independentemente de interpelação judicial ou extrajudicial, mediante simples aviso, observada a legislação pertinente.

3.4. A vigência do Contrato não poderá ultrapassar o dia 31 de dezembro do exercício que for firmado, salvo se houver previsão no PPA, podendo ser prorrogado por iguais e sucessivos períodos por se tratar de prestação de serviços contínuo desde que as condições e os preços permaneçam vantajosos para a Administração nos termos do disposto do art. 105 da Lei Federal nº 14.133/2021.

3.5. O prazo para a início da prestação dos serviços será de até 07 (sete) dias, contados a partir do recebimento da Ordem de Serviços – OS.

CLÁUSULA QUARTA - DO VALOR E PAGAMENTOS.

4.1. DO VALOR.

AMESP
FLS.: 099
Assinatura

O valor de referência para o fornecimento objeto deste Contrato é de **R$ XXXXXXXXXX (XXXXXXXXXXXXXXXXXXXXXXXXXXXX),** que representa o total do fornecimento dos itens descritos da planilha de orçamento que integra o presente Contrato.

4.2. DO PAGAMENTO.

4.2.1. Os pagamentos serão efetuados em até 15 (quinze) dias, contados da data de liberação da nota fiscal pelo setor de recebimento, desde que atendidas às condições previstas neste edital e no termo de referência, mediante ordem bancária na conta corrente indicada pela empresa contratada.

4.2.2. A Nota Fiscal deverá ser encaminhada à cada ÓRGÃO PARTICIPANTE em 03 (três) vias, a qual deverá ser aprovada pelo servidor responsável pelo acompanhamento do contrato.

4.2.3. Na eventualidade da aplicação de multas, estas deverão ser liquidadas simultaneamente com o pagamento da parcela vinculada ao evento cujo descumprimento der origem à aplicação da penalidade.

4.2.4. A despesa referente à execução dos serviços será empenhada na dotação orçamentária dos ÓRGÃOS PARTICIPANTES.

4.2.5. No caso de atraso de pagamento, desde que a CONTRATADA não tenha concorrido de alguma forma para tanto, serão devidos pelo Órgão Participante encargos moratórios à taxa nominal de 6% a.a. (seis por cento ao ano), capitalizados diariamente em regime de juros simples.

4.2.6. O valor dos encargos será calculado pela fórmula: EM = I x N x VP, onde: EM = Encargos moratórios devidos; N = Números de dias entre a data prevista para o pagamento e a do efetivo pagamento; I = Índice de compensação financeira = 0,00016438; e VP = Valor da prestação em atraso.

CLÁUSULA QUINTA - DO REAJUSTAMENTO DE PREÇOS, ATUALIZAÇÃO FINANCEIRA E ENCARGOS.

5.1. Os preços são fixos e irreajustáveis no prazo de 01 (um) ano contado da data limite para a apresentação das propostas.

AMESP
FLS.: 100
Assinatura

5.2. Dentro do prazo de vigência do Contrato e mediante solicitação da contratada, os preços poderão sofrer reajuste após o interregno de 1 (um) ano, aplicando-se o Índice Nacional de Preços ao Consumidor Amplo Especial – IPCA-E/IBGE, exclusivamente para as obrigações iniciadas e concluídas após a ocorrência da anualidade.

5.3. Os reajustes deverão ser precedidos de solicitação da CONTRATADA.

5.4. Na hipótese de sobrevirem fatos imprevisíveis ou previsíveis, porém de consequências incalculáveis, retardadores ou impeditivos da execução do ajustado, ou ainda, em caso de força maior, caso fortuito, ou fato do príncipe, configurando álea econômica extraordinária e extracontratual, a relação que as partes pactuaram inicialmente entre os encargos da CONTRATADA e a retribuição do CONTRATANTE para a justa remuneração dos serviços poderá ser revisada, objetivando a manutenção do equilíbrio econômico - financeiro inicial do contrato.

5.4.1. A revisão de preços se traduz em **condição excepcional** de ajuste financeiro, admitida a qualquer tempo, para, repondo perdas excessivas e imprevisíveis, restabelecer a relação entre encargos do contrato e retribuição pelo CONTRATANTE de modo a manter as condições essenciais de continuidade do vínculo contratual.

5.4.2. Para autorizar a revisão de preço, o desequilíbrio econômico-financeiro ocorrido deverá ser retardador ou impeditivo da execução do ajustado, o que ocorre quando a retribuição paga não é suficiente para saltar a totalidade dos custos contratuais em virtude de ocorrência de fato excepcional.

5.5. Quaisquer tributos ou encargos legais criados, alterados ou extintos, bem como a superveniência de disposições legais, quando ocorridas após a data de apresentação da proposta, de comprovada repercussão nos preços contratados, implicarão a revisão destes para mais ou menos, conforme ocaso.

5.6. Na hipótese da CONTRATADA solicitar alteração de preço, ela terá que justificar o pedido, através de planilha detalhada de custos, acompanhada de documentos que comprovem a procedência do pedido, tais como: lista de preços de fornecedores, notas fiscais de aquisição de produtos, insumos etc.

5.6.1. O pedido de revisão de preços obriga o detalhamento e a avaliação de todos os preços do contrato, constantes da respectiva planilha de custos, mediante pesquisa e comprovação documental pela contratada, podendo importar em aumento ou redução do valor contratado, conforme as constatações de oscilações apuradas.

AMESP
FLS.: 101
Assinatura

5.6.2. Na hipótese de solicitação de revisão de preços pelo CONTRATNTE, esta deverá comprovar o desequilíbrio econômico-financeiro, em prejuízo da Municipalidade.

5.7. Fica facultada ao CONTRATANTE realizar ampla pesquisa de mercado para subsidiar, em conjunto com a análise dos requisitos dos itens anteriores a decisão quanto à revisão de preços solicitada pela CONTRATADA.

5.8. A eventual autorização da revisão de preços será concedida após a análise técnica e jurídica, porém contemplará os serviços executados a partir da data do protocolo do pedido no Protocolo Geral do CONTRATANTE, sendo lavrado termo aditivo.

5.8.1. Enquanto eventuais solicitações de revisão de preços estiverem sendo analisadas, a CONTRATADA não poderá suspender o fornecimento e os pagamentos serão realizados aos preços vigentes.

5.8.2. O CONTRATANTE deverá, quando autorizada à revisão dos preços, lavrar o termo aditivo com os preços revisados e possibilitar aos municípios consorciados emitirem as notas de empenho complementar inclusive para cobertura das diferenças devidas, sem juros e correção monetária, em relação aos produtos fornecidos após o protocolo do pedido de revisão.

5.9. O novo preço só terá validade após parecer da autoridade competente e, para efeito de pagamento do serviço por ventura executado entre a data do pedido de adequação, retroagirá à data do pedido de adequação formulado pela CONTRATADA.

5.10. O diferencial de preço entre a proposta inicial da CONTRATADA e a pesquisa de mercado efetuada pelo CONTRATANTE na ocasião da abertura do certame bem como eventuais descontos concedidos pela CONTRATADA, serão sempre mantidos.

5.11. Durante a vigência do Contrato o preço contratado não poderá ficar acima dos praticados no mercado. Por conseguinte, independentemente de convocação pelo CONTRATANTE no caso de redução, ainda que temporária, dos preços de mercado, a contratada obriga-se a comunicar à unidade o novo preço que substituirá o então registrado.

CLÁUSULA SEXTA - DA CONTRATAÇÃO.

6.1. As obrigações decorrentes do fornecimento constantes no presente contrato serão executadas pela CONTRATADA, observando-se as condições estabelecidas no Edital, seus anexos, parte integrante do presente contrato e na legislação vigente.

AMESP FLS.: 102 Assinatura

6.2. Na hipótese de a CONTRATADA primeira classificada ter seu registro revogado, não assinar, não aceitar ou não retirar o contrato no prazo e condições estabelecidos, poderão ser convocados os fornecedores remanescentes, na ordem de classificação, para fazê-lo em igual prazo e preferencialmente nas mesmas condições propostas pelo primeiro classificado, inclusive quanto ao preço.

6.3. Observados os critérios e condições estabelecidos no Edital, o ÓRGÃO GERENCIADOR poderá solicitar a mais de um fornecedor registrado, segundo a ordem de classificação, desde que razões de interesse público justifiquem e que o primeiro classificado não possua capacidade de disponibilização dos bens compatível com as solicitadas, observadas as condições do Edital e o preço registrado.

6.4. O objeto deste Contrato deve ser executado diretamente pela CONTRATADA, não podendo ser subempreitado, cedido ou sublocado, exceto aquilo que não se inclua em sua especialização, o que dependerá de prévia anuência da prefeitura consorciada, sem prejuízo da responsabilidade da CONTRATADA pelo ônus e perfeição técnica do mesmo.

CLÁUSULA SÉTIMA - DAS OBRIGAÇÕES DO CONTRATANTE.

7.1. Cumprir todos os compromissos financeiros assumidos com a Contratada desde que não haja impedimento legal para o fato;

7.2. Efetuar os pagamentos devidos, na forma e condições ora estipuladas.

7.3. Prestar todos os esclarecimentos necessários para o fornecimento do objeto desta contratação.

7.4. Zelar pela boa qualidade do objeto recebido, receber, apurar e solucionar queixas e reclamações, quando for o caso.

7.5. Indicar funcionário para fiscalizar a execução do Contrato.

7.6. Acompanhar e fiscalizar a execução desta Ata de Registro de Preços, nos termos da Lei n.º 14.133, de 1 de abril de 2021.

7.7. Notificar, formal e tempestivamente a Fornecedora/Detentora sobre as irregularidades observadas no cumprimento deste Contrato.

7.8. Notificar a Fornecedora/Detentora por escrito e com antecedência, sobre multas, penalidades e quaisquer débitos de sua responsabilidade.

AMESP FLS.: 103 Assinatura

7.9. Aplicar as sanções administrativas contratuais pertinentes, em caso de inadimplemento.

7.10. Prestar à contratada todos os esclarecimentos necessários à execução do Contrato.

7.11. Arcar com as despesas de publicação do extrato deste Contrato.

7.12. Emitir requisição do objeto a ser executado.

CLÁUSULA OITAVA - DAS OBRIGAÇÕES DA CONTRATADA.

8.1. Manter, durante toda a execução do contrato, em compatibilidade com as obrigações por ele assumidas, todas as condições de habilitação e qualificação exigidas.

8.2. Executar com pontualidade o objeto solicitado conforme solicitação/requisição emitidapelo Município, devidamente assinada por servidor competente para tal;

8.3. Indicar preposto, aceito pelo ÓRGÃO PARTICIPANTE, para representá-lo na execução do contrato.

8.4. Comunicar imediatamente e por escrito à Administração do Município, através da Fiscalização, qualquer anormalidade verificada, para que sejam adotadas as providênciasde regularização necessárias; atender com prontidão às reclamações por parte do recebedor do objeto do presente Contrato;

8.5. Reparar, corrigir, remover, reconstruir ou substituir, às suas expensas, no total ou em parte, o objeto do contrato em que se verificarem vícios, defeitos ou incorreções resultantes da execução ou de materiais empregados.

8.6. Ressarcir os danos causados diretamente à Administração ou a terceiros, decorrentes de sua culpa ou dolo na execução do contrato, não excluindo ou reduzindo essa responsabilidade a fiscalização ou o acompanhamento pelo contratante.

8.7. Pagar todas as obrigações fiscais, previdenciárias, comerciais e trabalhistas decorrentes das atividades envolvidas no escopo dos serviços contratados; não poderá ceder ou transferir a terceiros, os direitos e obrigações decorrentes deste contrato, sem a prévia e expressa concordância do contratante.

8.8. Manter todas as condições de habilitação exigidas na presente licitação.

8.9. Comunicar ao MUNICÍPIO modificação em seu endereço ou informações de contato, sob pena de se considerar perfeita a notificação realizada no endereço constante neste Contrato.

AMESP FLS.: 104 Assinatura

CLÁUSULA NONA – DAS ALTERAÇÕES CONTRATUAIS.

9.1. O presente Contrato poderá ser alterado nos termos da Lei nº 14.133/2021.

CLÁUSULA DÉCIMA – DAS SANÇÕES ADMINISTRATIVAS E DA RESCISÃO.

10.1. Comete infração administrativa, nos termos da lei, o licitante que, com dolo ou culpa:

10.1.1 Deixar de entregar a documentação exigida para o certame ou não entregar qualquer documento que tenha sido solicitado pelo/a pregoeiro/a durante o certame;

10.1.2 Salvo em decorrência de fato superveniente devidamente justificado, não mantiver a proposta em especial quando:

a) Não enviar a proposta adequada ao último lance ofertado ou após a negociação;

b) Recusar-se a enviar o detalhamento da proposta quando exigível;

c) Pedir para ser desclassificado quando encerrada a etapa competitiva; ou

d) Deixar de apresentar amostra;

e) Apresentar proposta ou amostra em desacordo com as especificações do edital;

10.1.3 Não celebrar o contrato ou não entregar a documentação exigida para a contratação, quando convocado dentro do prazo de validade de sua proposta;

10.1.3.1 Recusar-se, sem justificativa, a assinar o contrato ou a ata de registro de preço, ou a aceitar ou retirar o instrumento equivalente no prazo estabelecido pela Administração;

10.1.4 Apresentar declaração ou documentação falsa exigida para o certame ou prestar declaração falsa durante a licitação.

10.1.5 Fraudar a licitação.

10.1.6 Comportar-se de modo inidôneo ou cometer fraude de qualquer natureza, em especial quando:

a) Agir em conluio ou em desconformidade com a lei;

b) Induzir deliberadamente a erro no julgamento;

c) Apresentar amostra falsificada ou deteriorada;

AMESP
FLS.: 105
Assinatura

d) Praticar atos ilícitos com vistas a frustrar os objetivos da licitação;

e) Praticar ato lesivo previsto no art. 5º da Lei n.º 12.846, de 2013;

21.2 Com fulcro na Lei nº 14.133, de 2021, a Administração poderá, garantida a prévia defesa, aplicar aos licitantes e/ou adjudicatários as seguintes sanções, sem prejuízo das responsabilidades civil e criminal:

a) Advertência;

b) Multa;

c) Impedimento de licitar e contratar, e;

d) Declaração de inidoneidade para licitar ou contratar, enquanto perdurarem os motivos determinantes da punição ou até que seja promovida sua reabilitação perante a própria autoridade que aplicou a penalidade.

21.3 Na aplicação das sanções serão considerados:

a) A natureza e a gravidade da infração cometida.

b) As peculiaridades do caso concreto;

c) As circunstâncias agravantes ou atenuantes;

d) Os danos que dela provierem para a Administração Pública;

e) A implantação ou o aperfeiçoamento de programa de integridade, conforme normas e orientações dos órgãos de controle.

10.4 A multa será recolhida em percentual de 0,5% a 30% incidente sobre o valor do contrato licitado, recolhida no prazo máximo de 15 (quinze) dias úteis, a contar da comunicação oficial.

10.4.1 Para as infrações previstas nos itens 10.1, 10.2 e 10.3, a multa será de 0,5% a 15% do valor do contrato licitado.

10.4.2 Para as infrações previstas nos itens 10.4, 10.5, 10.6, a multa será de 15% a 30% do valor do contrato licitado.

10.5 As sanções de advertência, impedimento de licitar e contratar e declaração de inidoneidade para licitar ou contratar poderão ser aplicadas, cumulativamente ou não, à penalidade de multa.

AMESP FLS.: 106 Assinatura

10.6 Na aplicação da sanção de multa será facultada a defesa do interessado no prazo de 15 (quinze) dias úteis, contado da data de sua intimação.

10.7 Em qualquer hipótese de aplicação de sanções será assegurado à Fornecedora o contraditório e a ampla defesa.

10.8 O fornecedor aceita receber citações e intimações referentes a processos administrativos no e-mail informado no sistema, devendo qualquer modificação no e-mail ser comunicada com antecedência, sob pena de se reputarem válidas as intimações enviadas, iniciando-se a contagem do prazo depois de cinco dias corridos do encaminhamento do e-mail.

CLÁUSULA DÉCIMA PRIMEIRA - DO FORO

11.1 Fica eleito o foro da cidade de XXXXXXXXXXXXXXXXXXXXXXXXXX, para dirimir eventuais dúvidas e/ou conflitos originados pelo presente Contrato e pelo futuro contrato, com renúncia a quaisquer outros por mais privilegiados que possam ser.

(LOCAL E DATA)

XXXXXXXXXXXXXXXXXXXX
CONTRATANTE

XXXXXXXXXXXXXXXXXXXX
CONTRATADA

AMESP
FLS.: 107
Assinatura

ANEXO IV

PROPOSTA – MODELO E OBSERVAÇÕES

(Papel timbrado da licitante)

OBJETO: CONTRATAÇÃO DE EMPRESA PARA A EXECUÇÃO DE ENSAIOS DE CARACTERIZAÇÃO E INVESTIGAÇÕES DO SOLO PARA OS MUNICÍPIOS QUE COMPÕEM A ASSOCIAÇÃO DOS MUNICÍPIOS DA MICRORREGIÃO DO MÉDIO SAPUCAÍ – AMESP.

Conforme condições, quantidades e exigências estabelecidas no Anexo I – Termo de Referência/Especificações do objeto do Edital e seus anexos.

Dados a constar na proposta preenchida pela proponente: Nome da empresa; Endereço; Nome para Contato / Fone / CNPJ.

Declaro que no preço proposto, encontram-se incluídos todos os materiais, mão de obra, fretes, tributos, encargos sociais e quaisquer outros ônus que porventura possam recair sobre o fornecimento do objeto da presente licitação.

Declaramos que examinamos, conhecemos e nos submetemos às condições contidas no Edital do **PREGÃO ELETRÔNICO N.º 03/2026,** retro mencionado, bem como verificamos todas as especificações nele exaradas, não havendo qualquer discrepância nas informações e/ou documentos que dela fazem parte.

Declaramos ainda que estamos cientes de todas as condições que possam, de qualquer forma, influir nos custos, assumindo total responsabilidade por erros ou omissões existentes nesta proposta, bem como qualquer despesa relativa à realização integral do seu objeto.

DA PROPOSTA:

Apresentamos nossa proposta para **REGISTRO DE PREÇOS NA FORMA DE LICITAÇÃO COMPARTILHADA PARA A CONTRATAÇÃO DE EMPRESA PARA A EXECUÇÃO DE ENSAIOS DE CARACTERIZAÇÃO E INVESTIGAÇÕES DO SOLO PARA OS MUNICÍPIOS QUE COMPÕEM A ASSOCIAÇÃO DOS MUNICÍPIOS DA MICRORREGIÃO DO MÉDIO SAPUCAÍ – AMESP.**

Conforme condições, quantidades e exigências estabelecidas no Anexo I – Termo de Referência/Especificações do objeto do Edital e seus anexos.

Especificação do Objeto e Quantidade:

AMESP FLS.: 108 Assinatura

OBS.: PLANILHA DE PROPOSTA COMERCIAL ANEXA NO FORMATO PDF

Informar valor total por extenso do desconto em cada item (**********).

....., ... de ..... de .....

(Local) (Data)

.....

Nome, Função na Empresa e Assinatura do Representante Legal

OBSERVAÇÕES

INDICAR NA PROPOSTA OS SEGUINTES ITENS:

Razão social da Proponente;

Endereço completo (rua/avenida, número, bairro, cidade, CEP, (UF);

Telefone e endereço eletrônico (e-mail);

Banco, número da conta corrente e da Agência no qual serão depositados os pagamentos, se a Licitante se sagrar vencedora do certame, obedecida a Ordem Cronológica;

Validade da proposta de 60 (sessenta) dias;

Prazo de entrega dos produtos é .....dias uteis após emissão da Ordem de Fornecimento.

O item da proposta deverá obedecer estritamente aos itens constantes do Edital.

O preenchimento da proposta não exclui a necessidade de anexar os documentos para credenciamento, e a proposta impressa e assinada pelo responsável ou procurador.

No julgamento das propostas considerar-se-á vencedora aquela que, tendo sido aceita, estiver de acordo com os termos deste Edital e seus Anexos e ofertar o MENOR VALOR GLOBAL.

AMESP
Fls.: 109
Assinatura

ANEXO IV-B

DECLARAÇÃO DE PROPOSTA ECONÔMICA

MODELO (Papel timbrado da licitante)

OBJETO: **REGISTRO DE PREÇOS NA FORMA DE LICITAÇÃO COMPARTILHADA PARA A CONTRATAÇÃO DE EMPRESA PARA A EXECUÇÃO DE ENSAIOS DE CARACTERIZAÇÃO E INVESTIGAÇÕES DO SOLO PARA OS MUNICÍPIOS QUE COMPÕEM A ASSOCIAÇÃO DOS MUNICÍPIOS DA MICRORREGIÃO DO MÉDIO SAPUCAÍ – AMESP.**

Conforme condições, quantidades e exigências estabelecidas no Anexo I – Termo de Referência/Especificações do objeto do Edital e seus anexos.

A Empresa [XXXXXXXXXXXXX], inscrita no CNPJ sob o n.º [XX.XXX.XXX/XXXX-XX], com sede na [XXXXXXXXXXXXXXXXXXXXXXXXXXXXXXXX], por intermédio do seu representante legal o (a) Sr. (a) [XXXXXXXXXXXXXX], portador (a) do CPF nº [XXXXXXXXXXXXXXX], DECLARA para fins de participação no Pregão Eletrônico n.º XXX/2024, que sua proposta comercial compreende a integralidade dos custos para atendimento dos direitos trabalhistas assegurados na Constituição Federal, nas leis trabalhistas, nas normas infra legais, nas convenções coletivas de trabalho e nos termos de ajustamento de conduta vigentes na data de entrega das propostas, conforme disposto no § 1º art. 63º da Lei n.º 14.133 de 1 de abril de 2021.

....., ... de ..... de .....

(Local) (Data)

.....

Nome, Função na Empresa e Assinatura do Representante Legal

AMESP FLS.: 110 Assinatura

ANEXO V

DECLARAÇÃO DE PLENO ATENDIMENTO AOS REQUISITOS DE HABILITAÇÃO

MODELO (Papel timbrado da licitante)

OBJETO: **REGISTRO DE PREÇOS NA FORMA DE LICITAÇÃO COMPARTILHADA PARA A CONTRATAÇÃO DE EMPRESA PARA A EXECUÇÃO DE ENSAIOS DE CARACTERIZAÇÃO E INVESTIGAÇÕES DO SOLO PARA OS MUNICÍPIOS QUE COMPÕEM A ASSOCIAÇÃO DOS MUNICÍPIOS DA MICRORREGIÃO DO MÉDIO SAPUCAÍ – AMESP.**

Conforme condições, quantidades e exigências estabelecidas no Anexo I – Termo de Referência/Especificações do objeto do Edital e seus anexos.

A Empresa [XXXXXXXXXXXXX], inscrita no CNPJ sob o n.º [XX.XXX.XXX/XXXX-XX], com sede na [XXXXXXXXXXXXXXXXXXXXXXXXXXXXXXXX], por intermédio do seu representante legal o(a) Sr.(a) [XXXXXXXXXXXXX], portador(a) do CPF n.º [XXXXXXXXXXXXXX], DECLARA para fins de participação no Pregão Eletrônico n.º XX/2024, que atendem aos requisitos de habilitação, respondendo pela veracidade das informações prestadas, na forma da lei, e que, até a presente data, inexistem fatos impeditivos para sua habilitação, ciente da obrigatoriedade de declarar ocorrências posteriores, conforme disposto no inciso I do art. 63º da Lei n.º 14.133 de 1 de abril de 2021.

Declaro ainda que conheço e concordo com todos os termos deste Edital.

O signatário assume responsabilidade civil e criminal por eventual falsidade.

....., ... de ..... de .....

(Local) (Data)

.....

Nome, Função na Empresa e Assinatura do Representante Legal

AMESP FLS.: 111 Assinatura

ANEXO VI

MODELO DE DECLARAÇÃO DE MICROEMPRESA OU EMPRESA DE PEQUENO PORTE

MODELO (Papel timbrado da licitante)

OBJETO: **REGISTRO DE PREÇOS NA FORMA DE LICITAÇÃO COMPARTILHADA PARA A CONTRATAÇÃO DE EMPRESA PARA A EXECUÇÃO DE ENSAIOS DE CARACTERIZAÇÃO E INVESTIGAÇÕES DO SOLO PARA OS MUNICÍPIOS QUE COMPÕEM A ASSOCIAÇÃO DOS MUNICÍPIOS DA MICRORREGIÃO DO MÉDIO SAPUCAÍ – AMESP.**

Conforme condições, quantidades e exigências estabelecidas no Anexo I – Termo de Referência/Especificações do objeto do Edital e seus anexos.

A Empresa [XXXXXXXXXXXXX], inscrita no CNPJ sob o n.º [XX.XXX.XXX/XXXX-XX], com sede na [XXXXXXXXXXXXXXXXXXXXXXXXXXXXXXXX], por intermédio do seu representante legal o(a) Sr. (a) [XXXXXXXXXXXXX], portador(a) do CPF n.º [XXXXXXXXXXXXXX], DECLARA para fins de participação no Pregão Eletrônico n.º XXX/2024, sob as penalidades da lei, que se enquadra como Microempresa ou Empresa de Pequeno Porte nos termos do art. 3º da Lei Complementar n.º 123, de 14 de dezembro de 2006, estando apta a fruir os benefícios e vantagens legalmente instituídas por não se enquadrar em nenhuma das vedações legais impostas pelo § 4º do art. 3º da Lei Complementar n.º 123/2006.

....., ... de ..... de .....

(Local) (Data)

.....

Nome, Função na Empresa e Assinatura do Representante Legal

AMESP FLS.: 112 Assinatura

ANEXO VII

MODELO DE DECLARAÇÃO DE CUMPRIMENTO DO DISPOSTO NO INCISO XXXIII DO ART. 7º DA CONSTITUIÇÃO FEDERAL

MODELO (PAPEL TIMBRADO DA LICITANTE)

OBJETO: **REGISTRO DE PREÇOS NA FORMA DE LICITAÇÃO COMPARTILHADA PARA A CONTRATAÇÃO DE EMPRESA PARA A EXECUÇÃO DE ENSAIOS DE CARACTERIZAÇÃO E INVESTIGAÇÕES DO SOLO PARA OS MUNICÍPIOS QUE COMPÕEM A ASSOCIAÇÃO DOS MUNICÍPIOS DA MICRORREGIÃO DO MÉDIO SAPUCAÍ – AMESP.**

Conforme condições, quantidades e exigências estabelecidas no Anexo I – Termo de Referência/Especificações do objeto do Edital e seus anexos.

A Empresa [XXXXXXXXXXXXX], inscrita no CNPJ sob o n.º [XX.XXX.XXX/XXXX-XX], com sede na [XXXXXXXXXXXXXXXXXXXXXXXXXXXXXXXXX], por intermédio do seu representante legal o (a) Sr. (a) [XXXXXXXXXXXXX], portador(a) do CPF nº [XXXXXXXXXXXXXX], DECLARA para fins de participação no Pregão Eletrônico n.º XXX/2024, que cumpre o disposto no inciso XXXIII do art. 7º da Constituição Federal, que a empresa não possui menores de 18 (dezoito) anos em condições de trabalho noturno, perigoso ou insalubre a e de qualquer trabalho a menores de dezesseis anos, salvo na condição de aprendiz, a partir de quatorze anos, de acordo com o inciso VI do art. 68º da Lei n.º 14.133 de 1 de abril de 2021.

Ressalva:

emprega menor a partir de 14 (quatorze) anos na condição de jovem aprendiz ( )*

....., ... de ..... de .....

(Local) (Data)

.....

Nome, Função na Empresa e Assinatura do Representante Legal

*Obs.: Em caso afirmativo, assinalar a ressalva acima

AMESP FLS.: 113 Assinatura

ANEXO VIII

DECLARAÇÃO DE INEXISTÊNCIA DE FATO SUPERVENIENTE IMPEDITIVO

A empresa_____, inscrita no CNPJ sob o n.º ____ , sediada na Rua/Avenida _____nº____, Setor/Bairro_____ na cidade de_____ Estado de _____, neste ato representado pelo seu sócio/procurador o Senhor_____, nacionalidade, estado civil, residente e domiciliado na _____, portador do CPF n.º_____, DECLARA, sob as penas da Lei, que, até a presente data, inexistem quaisquer fatos impeditivos para sua habilitação, no presente processo licitatório, ciente da obrigatoriedade de declarar ocorrências posteriores.

Local e Data

Nome, CPF do Representante Legal, Carimbo e Assinatura

CARIMBO DO CNPJ

AMESP FLS.: 114 Assinatura

ANEXO IX

DECLARAÇÃO DE AUSÊNCIA DE VÍNCULO

A empresa_____, inscrita no CNPJ sob o n.º ____ , sediada na Rua/Avenida _____nº____, Setor/Bairro_____ na cidade de_____ Estado de _____, neste ato representado pelo seu sócio/procurador o Senhor_____, nacionalidade, estado civil, residente e domiciliado na _____, portador do CPF n.º_____, DECLARA, sob as penas da Lei, que seus sócios, não possuem qualquer vínculo com AMESP ou como qualquer dos Município Consorciados.

_____

Local e Data

Nome, CPF do Representante Legal, Carimbo e Assinatura

CARIMBO DO CNPJ

AMESP FLS.: 115 Assinatura

ANEXO X

DECLARAÇÃO DE IDONEIDADE

MODELO (Papel timbrado da licitante)

OBJETO: **REGISTRO DE PREÇOS NA FORMA DE LICITAÇÃO COMPARTILHADA PARA A CONTRATAÇÃO DE EMPRESA PARA A EXECUÇÃO DE ENSAIOS DE CARACTERIZAÇÃO E INVESTIGAÇÕES DO SOLO PARA OS MUNICÍPIOS QUE COMPÕEM A ASSOCIAÇÃO DOS MUNICÍPIOS DA MICRORREGIÃO DO MÉDIO SAPUCAÍ – AMESP.**

Conforme condições, quantidades e exigências estabelecidas no Anexo I – Termo de Referência/Especificações do objeto do Edital e seus anexos.

A Empresa [XXXXXXXXXXXXX], inscrita no CNPJ sob o n.º [XX.XXX.XXX/XXXX-XX], com sede na [XXXXXXXXXXXXXXXXXXXXXXXXXXXXXXXX], por intermédio do seu representante legal o(a) Sr.(a) [XXXXXXXXXXXXX], portador(a) do CPF n.º [XXXXXXXXXXXXXX], DECLARA para fins de participação no Pregão Eletrônico n.º XXX, não ter recebido da AMESP ou de qualquer outra entidade da Administração direta ou indireta em âmbito Federal, Estadual e Municipal, SUSPENSÃO TEMPORÁRIA de participação em licitação e ou impedimento de contratar com a Administração Pública, assim como não ter recebido DECLARAÇÃO DE INIDONEIDADE para licitar ou contratar com a Administração Federal, Estadual e Municipal.

....., ... de ..... de .....

(Local) (Data)

.....

Nome, Função na Empresa e Assinatura do Representante Legal

AMESP FLS.: 116 Assinatura

ANEXO XI

MODELO DE DECLARAÇÃO DE QUE ATENDE AO DISPOSTO NO ART. 93 DA LEI Nº 8.213, DE 24 DE JULHO DE 1991

A empresa ....., inscrita no CNPJ ou CPF (caso o credenciante seja pessoa física) sob o n.º ....., DECLARA, para os devidos fins, que não possui, em sua cadeia produtiva, empregados executando trabalho degradante ou forçado, observando o disposto nos incisos III e IV do art. 1º e no inciso III do art. 5º da Constituição Federal, e que atende à reserva de cargos prevista em lei para pessoa com deficiência ou para reabilitado da Previdência Social e às regras de acessibilidade previstas na legislação, conforme disposto no **art. 93 da Lei nº 8.213, de 24 de julho de 1991.**

....., ... de ..... de .....

(Local) (Data)

.....

Nome, Função na Empresa e Assinatura do Representante Legal.

AMESP
FLS. 117
Assinatura

PARECER JURÍDICO DO EDITAL - PROCESSO LICITATÓRIO

MODALIDADE PREGÃO ELETRÔNICO

PREGÃO ELETRÔNICO PARA REGISTRO DE PREÇOS NA FORMA DE LICITAÇÃO COMPARTILHADA. Nº 03/2026 - PROCESSO ADMINISTRATIVO Nº 06/2026 - MODO DE DISPUTA: ABERTO - TIPO: MENOR PREÇO GLOBAL (POR LOTE) - ÓRGÃO REQUISITANTE: ASSOCIAÇÃO DOS MUNICÍPIOS DA MICRORREGIÃO DO MÉDIO SAPUCAÍ – AMESP - OBJETO: REGISTRO DE PREÇOS NA FORMA DE LICITAÇÃO COMPARTILHADA PARA A CONTRATAÇÃO DE EMPRESA PARA A EXECUÇÃO DE ENSAIOS DE CARACTERIZAÇÃO E INVESTIGAÇÕES DO SOLO PARA OS MUNICÍPIOS QUE COMPÕEM A ASSOCIAÇÃO DOS MUNICÍPIOS DA MICRORREGIÃO DO MÉDIO SAPUCAÍ – AMESP, CONFORME ESPECIFICAÇÕES, NORMAS TÉCNICAS E CONDIÇÕES DESCRITAS NO TERMO DE REFERÊNCIA E DEMAIS ANEXOS DO EDITAL.

I - DA FASE INTERNA E DO EDITAL:

Trata-se o processo em epígrafe de Licitação na modalidade Pregão Eletrônico para REGISTRO DE PREÇOS NA FORMA DE LICITAÇÃO COMPARTILHADA PARA A CONTRATAÇÃO DE EMPRESA PARA A EXECUÇÃO DE ENSAIOS DE CARACTERIZAÇÃO E INVESTIGAÇÕES DO SOLO PARA OS MUNICÍPIOS QUE COMPÕEM A ASSOCIAÇÃO DOS MUNICÍPIOS DA MICRORREGIÃO DO MÉDIO SAPUCAÍ – AMESP, CONFORME ESPECIFICAÇÕES, NORMAS TÉCNICAS E CONDIÇÕES DESCRITAS NO TERMO DE REFERÊNCIA E DEMAIS ANEXOS DO EDITAL.

Encaminha o setor requisitante os seguintes documentos:

a) Documento de formalização de Demanda
b) Estudo Técnico Preliminar
c) Edital e anexos.

AMESP
FLS. 118
Assinatura

Cumpre destacar que o processo licitatório deverá ser instruído com os seguintes documentos:

- A solicitação do setor competente, com as devidas justificativas;
- A Pesquisa de Preços e o preço médio apurado;
- A Portaria que designou pregoeiro e equipe de apoio para efetuar os trabalhos de Pregão;
- As indicações das disponibilidades orçamentárias; assinada pelo Contador;
- A confirmação de disponibilidade financeira; endossado pelo Tesoureiro;
- Autorização do procedimento.

É a síntese do necessário.

II - FUNDAMENTAÇÃO

II.1. Finalidade e abrangência do parecer jurídico

A presente manifestação jurídica tem o escopo de assistir a autoridade assessorada no controle prévio de legalidade, conforme estabelece o artigo 53, I e II, da Lei nº 14.133, de 2021 (Nova Lei de Licitações e Contratos – NLLC):

> *Art. 53. Ao final da fase preparatória, o processo licitatório seguirá para o órgão de assessoramento jurídico da Administração, que realizará controle prévio de legalidade mediante análise jurídica da contratação.*
> *§ 1º Na elaboração do parecer jurídico, o órgão de assessoramento jurídico da Administração deverá:*
> I - *apreciar o processo licitatório conforme critérios objetivos prévios de atribuição de prioridade;*
> II - *redigir sua manifestação em linguagem simples e compreensível e de forma clara e objetiva, com apreciação de todos os elementos indispensáveis à contratação e com exposição dos pressupostos de fato e de direito levados em consideração na análise jurídica.*

Como se pode observar do dispositivo legal supra, o controle prévio de legalidade se dá em função do exercício da competência da análise jurídica da futura contratação, não abrangendo, portanto, os demais aspectos envolvidos, como os de natureza técnica, mercadológica ou de conveniência e oportunidade, na forma do Enunciado BPC nº 07, do Manual de Boas Práticas Consultivas da Advocacia-Geral da União:

> *Enunciado BPC nº 7*
>
> *A manifestação consultiva que adentrar questão jurídica com potencial de significativo reflexo em aspecto técnico deve conter justificativa da necessidade de fazê-lo, evitando-se posicionamentos conclusivos sobre temas não jurídicos, tais como os técnicos, administrativos ou de conveniência ou oportunidade, podendo-se, porém, sobre estes emitir*

AMESP
Fls.: 119
Assinatura

opinião ou formular recomendações, desde que enfatizando o caráter discricionário de seu acatamento.

De fato, presume-se que as especificações técnicas contidas no presente processo, inclusive quanto ao detalhamento do objeto da contratação, suas características, requisitos e avaliação do preço estimado, tenham sido regularmente determinadas pelo setor competente do órgão, com base em parâmetros técnicos objetivos, para a melhor consecução do interesse público. O mesmo se pressupõe em relação ao exercício da competência discricionária pelo órgão assessorado, cujas decisões devem ser motivadas nos autos.

De outro lado, cabe esclarecer que não é papel do órgão de assessoramento jurídico exercer a auditoria quanto à competência de cada agente público para a prática de atos administrativos, nem de atos já praticados.

Ao contrário do que se tem ouvido falar, a NLL não veio para empurrar à assessoria jurídica a atribuição de revisar minuciosamente todas as linhas do processo. Não é razoável exigir que um assessor jurídico domine todas as searas de conhecimento e não é eficiente atribuir a mais de um órgão administrativo a mesma função. Negar essa realidade seria afrontoso ao art. 5º e ao § 2º do art. 7º da Lei e infligiria às Procuradorias e assessorias jurídicas a realização de um checklist do tamanho da própria NLL a ser feito sobre todos os documentos que compuserem o processo de licitação, inviabilizando a atuação desses órgãos.

Principalmente quando se elegem os princípios da segregação de funções, da razoabilidade e da eficiência como pilares do procedimento (e a NLL fez isso), é indispensável que todo órgão público cuide da prática e da fiscalização dos atos que estão em sua alçada.

Com efeito, a NLL impõe que as atividades dos agentes públicos sejam definidas e exercidas conforme suas aptidões e, sendo assim, é imprescindível que o agente de contratação, pregoeiro e sua equipe de apoio, o setor interessado no contrato, a Gerência de Licitações e de Contratos e os órgãos técnicos específicos realizem os atos e formulem os documentos do processo da licitação que lhes cabem e verifiquem-nos para que não haja vícios no procedimento nem em documentos essenciais.

Finalmente, deve-se salientar que determinadas observações são feitas sem caráter vinculativo, mas em prol da segurança da própria autoridade assessorada a quem incumbe, dentro da margem de discricionariedade que lhe é conferida pela lei, avaliar e acatar, ou não, tais ponderações. Não obstante, as questões relacionadas à legalidade, se necessário, serão apontadas para fins de sua correção. O seguimento do processo sem a observância destes apontamentos será de responsabilidade exclusiva da Administração.

AMESP
FLS. 120
Assinatura

II. 2 - Da fase preparatória.

O artigo 18 e incisos da Lei nº 14.133/2021 estabelece todos os elementos que devem ser compreendidos nos autos do processo de contratação pública, senão vejamos:

> *Art. 18. A fase preparatória do processo licitatório é caracterizada pelo planejamento e deve compatibilizar-se com o plano de contratações anual de que trata o inciso VII do caput do art. 12 desta Lei, sempre que elaborado, e com as leis orçamentárias, bem como abordar todas as considerações técnicas, mercadológicas e de gestão que podem interferir na contratação, compreendidos:*
>
> *I - a descrição da necessidade da contratação fundamentada em estudo técnico preliminar que caracterize o interesse público envolvido;*
>
> *II - a definição do objeto para o atendimento da necessidade, por meio de termo de referência, anteprojeto, projeto básico ou projeto executivo, conforme o caso;*
>
> *III - a definição das condições de execução e pagamento, das garantias exigidas e ofertadas e das condições de recebimento;*
>
> *IV - o orçamento estimado, com as composições dos preços utilizados para sua formação;*
>
> *V - a elaboração do edital de licitação;*
>
> *VI - a elaboração de minuta de contrato, quando necessária, que constará obrigatoriamente como anexo do edital de licitação;*
>
> *VII - o regime de fornecimento de bens, de prestação de serviços ou de execução de obras e serviços de engenharia, observados os potenciais de economia de escala;*
>
> *VIII - a modalidade de licitação, o critério de julgamento, o modo de disputa e a adequação e eficiência da forma de combinação desses parâmetros, para os fins de seleção da proposta apta a gerar o resultado de contratação mais vantajoso para a Administração Pública, considerado todo o ciclo de vida do objeto;*
>
> *IX - a motivação circunstanciada das condições do edital, tais como justificativa de exigências de qualificação técnica, mediante indicação das parcelas de maior relevância técnica ou valor significativo do objeto, e de qualificação econômico-financeira, justificativa dos critérios de pontuação e julgamento das propostas técnicas, nas licitações com julgamento por melhor técnica ou técnica e preço, e justificativa das regras pertinentes à participação de empresas em consórcio;*

X - a análise dos riscos que possam comprometer o sucesso da licitação e a boa execução contratual;

XI - a motivação sobre o momento da divulgação do orçamento da licitação, observado o art. 24 desta Lei.

Analisando os documentos encaminhados, constata-se a presença da definição do objeto e das justificativas para a sua contratação, o estudo técnico preliminar, a previsão de dotação orçamentária, o termo de referência e a minuta do Edital.

Desta forma, é possível aferir claramente que os autos do processo se encontram devidamente instruído, atendendo as exigências mínimas legais, ficando evidenciada a solução mais adequada para atendimento da necessidade pública.

E, nos termos apresentados na justificativa de contratação, resta evidente a sua necessidade, e constitui-se necessidade comum a toda administração municipal, onde os objetos da contratação atenderão a demanda da administração.

Ademais, registra-se a inexistência do plano anual de contratações nesta Prefeitura, o que prejudica a análise de compatibilidade da contratação com o referido plano, em que pese não se tratar de ato obrigatório para a realização do certame, uma vez que, o inciso VII, do artigo 12 da NLLC, afere a facultatividade da elaboração do plano anual de contratações, *in fine:*

> *Art. 12. No processo licitatório, observar-se-á o seguinte:*
> *[...]*
> *VII - a partir de documentos de formalização de demandas,* ***os órgãos responsáveis pelo planejamento de cada ente federativo poderão****, na forma de regulamento, elaborar plano de contratações anual, com o objetivo de racionalizar as contratações dos órgãos e entidades sob sua competência, garantir o alinhamento com o seu planejamento estratégico e subsidiar a elaboração das respectivas leis orçamentárias.*

Seguindo a análise, verifica-se que o termo de referência elaborado a partir do estudo técnico preliminar, contém os seguintes itens: definição do objeto, justificativa, prazo de entrega e condições de execução, condições de pagamento, dotação orçamentária, obrigações da Contratante e da Contratada, fiscalização, extinção do contrato e sanções aplicáveis, contendo, por conseguinte, os elementos exigidos pelo inciso XIII do artigo 6º da Lei nº 14.133/2021.

Por sua vez, o estudo técnico preliminar apresentado nos autos atendem ao mínimo exigido em lei nos termos do disposto no §1º e incisos do artigo 18 da NLLC.

Desta forma, é possível aferir que a fase preparatória do certame encontra-se em consonância com as exigências mínimas exigidas pela NLLC para fins de contratação nesta nova sistemática de licitações públicas.

II.3 - Da Minuta do Edital

A elaboração da minuta do edital é um dos elementos que devem ser

AMESP
FLS. 122
Assinatura

observados na fase interna da licitação pública, tendo aquele sido submetido à análise jurídica acompanhado de seus anexos.

Diante do apresentado, afere-se que os itens da minuta do Edital estão definidos de forma clara e com a devida observância do determinado no artigo 25 da Lei nº 14.133/2021, que assim dispõe:

> *Art. 25. O edital deverá conter o objeto da licitação e as regras relativas à convocação, ao julgamento, à habilitação, aos recursos e às penalidades da licitação, à fiscalização e à gestão do contrato, à entrega do objeto e às condições de pagamento.*

De mais a mais, a minuta do Edital do processo licitatório estabelece a modalidade de licitação para a contratação do objeto como sendo o pregão em sua forma eletrônica, o que se encontra em perfeita correção uma vez que o objeto se enquadra na categoria de bens comuns, com padrões de qualidade e desempenho passíveis de descrição objetiva e usualmente encontrados no mercado, atendendo o disposto nos incisos XIII e XLI, do artigo 6º da Lei nº 14.133/2021.

Isto posto, o critério de seleção da proposta como sendo o "menor preço por item", do mesmo modo, mostram-se adequado para a modalidade determinada pelo legislador. E ainda, a minuta do Edital de forma bastante acertada, preconiza as prerrogativas das microempresas, empresas de pequeno porte e microempreendedores individuais nos termos constantes na Lei Complementar Federal nº 123/2006 e suas alterações, para fins de regência da contratação em comento.

II.4 - Publicidade do edital e do termo do contrato

Destacamos ainda que é obrigatória a divulgação e a manutenção do inteiro teor do edital de licitação e dos seus anexos e **do termo de contrato** no Portal Nacional de Contratações Públicas e a publicação de extrato do edital no Diário Oficial do Município e jornal de grande circulação, conforme determinam os art. 54, *caput* e §1º, e **art. 94** da Lei nº 14.133, de 2021.

Destacamos também que, após a homologação do processo licitatório, é obrigatória a disponibilização no Portal Nacional de Contratações Públicas (PNCP) dos documentos elaborados na fase preparatória que porventura não tenham integrado o edital e seus anexos, conforme determina o art. 54, §3º, da Lei nº 14.133, de 2021.

II.5. Da licitação na forma compartilhada.

No tocante à adoção da licitação na forma compartilhada temos que a mesma está em consonância com o permissivo legal contido no art. 19 do Decreto nº 6.017/07:

> *Art. 19. Os consórcios públicos, se constituídos para tal fim, podem realizar*

AMESP FLS. 123 Assinatura

licitação cujo edital preveja contratos a serem celebrados pela administração direta ou indireta dos entes da Federação consorciados, nos termos do § 1o do art. 112 da Lei no 8.666, de 21 de junho de 1993.

E ainda no permissivo contido no art. 181, da Lei 14.133/21:

Art. 181. Os entes federativos instituirão centrais de compras, com o objetivo de realizar compras em grande escala, para atender a diversos órgãos e entidades sob sua competência e atingir as finalidades desta Lei.

Parágrafo único. No caso dos Municípios com até 10.000 (dez mil) habitantes, serão preferencialmente constituídos consórcios públicos para a realização das atividades previstas no caput deste artigo, nos termos da Lei nº 11.107, de 6 de abril de 2005.

III - CONCLUSÃO

Em face do exposto, nos limites da análise jurídica e excluídos os aspectos técnicos e o juízo de oportunidade e conveniência do ajuste, opina-se pela possibilidade jurídica do prosseguimento do presente processo, desde que observadas as orientações constantes no presente parecer.

É o nosso parecer, sm.j.

Pouso Alegre, 28 de abril de 2026.

José Otávio Ferreira Amaral
Advogado – OAB nº 74.071-B

AMESP
Fls. 124
Assinatura

Pregão Eletrônico Para o Registro de Preços n.º 03/2026

AVISO

Wagner do Couto, Pregoeiro, torna público que se encontra à disposição dos interessados o **Edital** referente ao **PREGÃO ELETRÔNICO,** na forma de **LICITAÇÃO COMPARTILHADA** no tipo **MENOR PREÇO GLOBAL,** objetivando o **REGISTRO DE PREÇOS,** cujo objeto consiste na **CONTRATAÇÃO DE EMPRESA PARA A EXECUÇÃO DE ENSAIOS DE CARACTERIZAÇÃO E INVESTIGAÇÕES DO SOLO PARA OS MUNICÍPIOS QUE COMPÕEM A ASSOCIAÇÃO DOS MUNICÍPIOS DA MICRORREGIÃO DO MÉDIO SAPUCAÍ – AMESP,** conforme especificações e condições descritas no Termo de Referência" e demais disposições constantes do Edital. A sessão pública será realizada no dia **12 de maio de 2026 às 09h00min,** em ambiente eletrônico. O edital poderá ser consultado e obtido, gratuitamente, em dias úteis no período das 08h às 17h, mediante a apresentação de um PEN-DRIVE, pelo site **amesp.mg.gov.br** ou pelo portal de compras www.licitamesp.com.br para cópia do arquivo. Informações: Telefone (35) 3025-5500 ou e-mail: licitacao@amesp.mg.gov.br – Wagner do Couto – Pregoeiro.

Pouso Alegre/MG, aos 28 de abril de 2026.

WAGNER DO COUTO:90079345620
Assinado de forma digital por WAGNER DO COUTO:90079345620
Dados: 2026.04.28 13:24:06 -03'00'

Wagner do Couto
Pregoeiro

AMESP
FLS. 125
Assinatura

MUNICÍPIO DE TURVOLÂNDIA ESTADO DE MINAS GERAIS – Aviso de Extrato do Edital de Credenciamento nº. 003/2026 - Inexigibilidade de licitação nº. 007/2026 - Processo Licitatório nº. 035/2026. O Município de Turvolândia (Prefeitura) torna público para os conhecimentos dos interessados, que receberá os envelopes até o dia 28 de Maio de 2026, no horário de expediente do serviço geral de protocolo da prefeitura das 09 Às 17 horas, localizado na Praça Dom Otávio, nº. 240 Bairro - Centro – Turvolândia. Torna público a abertura de procedimento licitatório, de Chamamento público para credenciamento de oficina mecânica , elétrica e serviço de borracharia, especializadas em manutenção preventiva e corretiva da frota de veículos leves e pesados da Administração Pública do Município de Turvolândia e conveniados. A abertura será às 10:00h do dia 29 de Maio de 2026, quando serão recebidos os envelopes de propostas, habilitação e credenciamento dos representantes das empresas interessadas. Mais informações pelo telefone (35) 3242-1174, Site www.turvolandia.mg.gov.br ou pelo e-mail licitaturvolandia@gmail.com, Turvolândia, 28 de Abril de 2026 – Paula Gerônima Pereira – Agente de Contratação.

MUNICÍPIO DE TURVOLANDIA ESTADO DE MINAS GERAIS – Publicação de Aviso de Licitação – Processo Licitatório nº. 036/2026 – Pregão Presencial nº. 011/2026. O Município de Turvolândia (Prefeitura), torna público a abertura de procedimento licitatório, para a Contratação de empresa para prestação de serviços de médico plantonista, sendo, atendimentos de clinico geral para atender a demanda necessária dos pacientes usuários do SUS na unidade básica de saúde Prefeito João Batista de Morais (UBS) no Município de Turvolândia/MG. O edital completo e seus anexos estão à disposição dos interessados junto à equipe de apoio de segunda a sexta feiras, no horário das 09h às 17h, na sala de licitações localizada na Praça Dom Otávio, nº. 240, Centro, Turvolândia/MG. A abertura será às 14h00min do dia 12 de Maio de 2026, quando serão recebidos os envelopes de propostas, habilitação e credenciamento dos representantes das empresas interessadas. Mais informações pelo telefone (35) 3242-1161, Site www.turvolandia.mg.gov.br ou pelo e-mail licitaturvolandia@gmail.com, Turvolândia, 28 de Abril de 2026 – Paula Gerônima Pereira – Pregoeira Oficial.

PREFEITURA MUNICIPAL DE DELFIM MOREIRA/MG
PROCESSO Nº 36/2026, Dispensa Nº 12/2026, torna público o EXTRATO DE CONTRATO nº 57/2026 referente à Contratação de empresa especializada para prestação de serviços com fornecimento de materiais, visando à pintura da quadra da Escola Municipal Filomena Peixoto Faria, localizada no Município de Delfim Moreira – MG - Valor Total de R$ 18.000,00 (dezoito mil reais). Vigência do contrato: 27/04/2026 a 30/06/2026. Prefeito Municipal Sr. Edilberto Marques da Cruz.

Prefeitura Municipal de Delfim Moreira- MG
Processo nº 34/2026 - Pregão Eletrônico nº 07/2026 - Torna público o Edital para Contratação de empresa para futuro e eventual fornecimento de gêneros alimentícios para produção de merenda escolar para alunos da rede Municipal de Delfim Moreira - MG, com inscrição em ATA DE REGISTRO DE PREÇOS. Sessão Pública às 09h do dia 13/05/2026. Credenciamento: até as 09h do dia 13/05/2026. Apresentação das propostas: até as 09h do dia 13/05/2026. Início dos lances: sob comando do pregoeiro após completar a análise das propostas. Para todas as referências de tempo será observado o horário de Brasília – DF. Editais e informações complementares na sede da Prefeitura Municipal, no Setor de Compras e Licitações pelo telefone (35) 9 9988-1817, ou no site www.delfimmoreira.mg.gov.br – Diego Ramon Xavier da Costa.

PREFEITURA MUNICIPAL DE ESPÍRITO SANTO DO DOURADO-MG. Aviso de Licitação. Pregão Presencial – Sistema de Registro de Preços nº 00015/2026. Processo Administrativo nº 00076/2026. Objeto: Contratação de empresa para o fornecimento de pães, bolos, biscoitos e similares de padaria, em atendimento às necessidades das unidades requisitantes do Município Espírito Santo do Dourado/MG. O edital na íntegra encontra-se disponível no sítio eletrônico www.espdourado.mg.gov.br e no PNCP. Maiores informações poderão ser obtidas através do setor de licitações pelo telefone (35) 3454-1000 ou pelo e-mail licita@espdourado.mg.gov.br. As propostas serão recebidas até às 09h00min do dia 13 de maio de 2026. Espírito Santo do Dourado (MG), 28 de abril de 2026. Hérica Alvarenga - Prefeita Municipal.

PREFEITURA MUNICIPAL DE CAREAÇU
AVISO DE LICITAÇÃO
PROCESSO LICITATÓRIO Nº 47/2026
PREGÃO ELETRÔNICO Nº 11/2026
OBJETO: REGISTRO DE PREÇOS PARA FUTURA E EVENTUAL AQUISIÇÃO DE FERRAGENS, MATERIAIS METÁLICOS E ACESSÓRIOS DIVERSOS, DESTINADOS A ATENDER ÀS NECESSIDADES DOS DIVERSOS SETORES DA PREFEITURA MUNICIPAL DE CAREAÇU/MG, REFERENTE AOS ITENS DESERTOS DO PROCESSO LICITATÓRIO Nº 28/2026:Edital: 29/04/2026, a partir 13:00 hrs, no Portal Nacional de Contratações Públicas (PNCP) ou no site www.careacu.mg.gov.br. Início da sessão de disputa de preços: 14/05/2026 às 09:30hrs no site https://careacu.licitapp.com.br//login Informações Gerais: Especificações, quantidades e demais informações encontram-se no edital e anexo.

PREFEITURA MUNICIPAL DE CAREAÇU
AVISO DE LICITAÇÃO
PROCESSO LICITATÓRIO Nº 48/2026
PREGÃO ELETRÔNICO Nº 12/2026
OBJETO: CONTRATAÇÃO DE INSTITUIÇÃO FINANCEIRA PÚBLICA, PRIVADA OU COOPERATIVA DE CRÉDITO, DEVIDAMENTE AUTORIZADA A FUNCIONAR PELO BANCO CENTRAL DO BRASIL, PARA A PRESTAÇÃO DE SERVIÇOS CONTÍNUOS DE PROCESSAMENTO E EFETIVAÇÃO DA FOLHA DE PAGAMENTO DO MUNICÍPIO DE CAREAÇU-MG, ALCANÇANDO OS SERVIDORES PÚBLICOS MUNICIPAIS ATIVOS, INATIVOS, AGENTES POLÍTICOS, OCUPANTES DE CARGOS EM COMISSÃO, CONTRATADOS E DEMAIS, NAS CONDIÇÕES ESTABELECIDAS NO TERMO DE REFERÊNCIA. Edital: 29/04/2026, a partir 16:00 hrs, no Portal Nacional de Contratações Públicas (PNCP) ou no site www.careacu.mg.gov.br. Início da sessão de disputa de preços: 15/05/2026 às 09:30 hrs no site https://careacu.licitapp.com.br//login .Informações Gerais: Especificações, quantidades e demais informações encontram-se no edital e anexo.

PREFEITURA MUNICIPAL DE CAREAÇU
AVISO DE LICITAÇÃO
PROCESSO LICITATÓRIO Nº 50/2026
PREGÃO ELETRÔNICO Nº 13/2026
OBJETO: REGISTRO DE PREÇOS PARA FUTURA E EVENTUAL AQUISIÇÃO DE MEDICAMENTOS ÉTICOS, DE "A A Z", ATRAVÉS DO MAIOR DESCONTO PERCENTUAL SOBRE O PREÇO DE FÁBRICA (PF) DA TABELA CMED/ANVISA, PARA ATENDIMENTO A SECRETARIA DE SAÚDE DO MUNICIPIO DE CAREAÇU-MG. Edital: 29/04/2026, a partir 16:00 hrs, no Portal Nacional de Contratações Públicas (PNCP) ou no site www.careacu.mg.gov.br. Início da sessão de disputa de preços: 18/05/2026 às 09:30 hrs no site https://careacu.licitapp.com.br//login .Informações Gerais: Especificações, quantidades e demais informações encontram-se no edital e anexo.

PREFEITURA MUNICIPAL DE DELFIM MOREIRA-
PROCESSO nº 92/2025 – CONCORRÊNCIA ELETRÔNICA nº 02/2025, torna público o EXTRATO DO CONTRATO nº: 58/2026 referente a Contratação de empresa especializada para a execução do Projeto de Reforma das unidades de Saúde como: Unidade de Saúde da Família (USF) do Bairro São Bernardo, USF do Bairro Biguá, Posto de Saúde do Bairro Barreirinho, Posto de Saúde do Bairro Bicas, Unidade Básica de Saúde (UBS) do Bairro Sertão Pequeno, UBS Cláudio Benedito de Freitas, Farmácia de Minas - Unidade de Delfim Moreira, Posto de Saúde do Bairro Barreira, Posto de Saúde do Bairro Mogiano, Posto de Saúde do Bairro Ponte de Zinco, Posto de Saúde do Bairro Rio Claro e Posto de Saúde do Bairro Rosário, no município de Delfim Moreira – MG. Empresa: Original Construções e Serviços LTDA - Valor Total de R$ 888.637,57 (oitocentos e oitenta e oito mil, seiscentos e trinta e sete reais e cinquenta e sete centavos). Vigência: 28/04/2026 até 28/04/2027.



Prefeitura municipal de Delfim Moreira- MG, Processo 30/2026 – Dispensa de Licitação nº 08/2026 -Torna público o Aviso de Contratação Aquisição de reboque agricola auto-descarregável para transporte de silagem, com capacidade aproximada de 5.000 kg, equipado com pneus para uso agricola, destinado ao atendimento das demandas da Secretaria Municipal de Agricultura para apoio às atividades de produção agropecuária. Apresentação das propostas do dia 30/04/2026 até as 23:59h do dia 05/05/2026. Julgamento de propostas às 09:00h do dia 06/05/2026. Para todas as referências de tempo será observado o horário de Brasilia – DF. Editais e informações complementares na sede da Prefeitura Municipal, no Setor de Compras e Licitações pelo telefone (35) 9 9988-1817, ou no site www.delfimmoreira.mg.gov.br – Diego Ramon Xavier da Costa – Agente de Contratação.

Prefeitura Municipal de Delfim Moreira- MG, Processo 31/2026 – Dispensa de Licitação nº 09/2026 -Torna público o Aviso de Contratação para Aquisição de vasos em polietileno para mudas e plantas de viveiro, em atendimento às necessidades da Secretaria Municipal de Agricultura, Pecuária e Meio Ambiente. Apresentação das propostas do dia 30/04/2026 até as 23:59h do dia 06/05/2026. Julgamento de propostas às 09:00h do dia 07/05/2026. Para todas as referências de tempo será observado o horário de Brasilia – DF. Editais e informações complementares na sede da Prefeitura Municipal, no Setor de Compras e Licitações pelo telefone (35) 9 9988-1817, ou no site www.delfimmoreira.mg.gov.br – Diego Ramon Xavier da Costa – Agente de Contratação.

PREFEITURA MUNICIPAL DE POUSO ALEGRE/MG – Pregão Eletrônico para registro de preços nº 21/2026 – Objeto: Aquisição de material de limpeza, higienização, copa, cozinha, artigos descartáveis e correlatos. A sessão pública será realizada no dia 15 de maio de 2026 as 09h00min. O edital poderá ser consultado e obtido gratuitamente através do Portal de Compras Públicas (www.portaldecompraspublicas.com.br) e do site da Prefeitura (www.pousoalegre.mg.gov.br/licitacao). Informações: (35) 3112-2416 ou e-mail licitapamg@gmail.com. Gilbert Pereira Castro – Pregoeiro Municipal. Pouso Alegre/MG, 28 de abril de 2026.

PREFEITURA MUNICIPAL DE CAREAÇU
Processo Licitatório Nº 44/2026
Inexigibilidade: Nº14/2026
Partes: MUNICIPIO DE CAREAÇU
BALDO CURSOS EDUCACIONAIS, EMPRESARIAIS, CONSULTORIA E EVENTOS LTDA
Objeto: CONTRATAÇÃO DA EMPRESA BALDO CURSOS EDUCACIONAIS, EMPRESARIAIS, CONSULTORIA E EVENTOS LTDA PARA A INSCRIÇÃO E PARTICIPAÇÃO DE 34 (TRINTA E QUATRO) PROFISSIONAIS DA EDUCAÇÃO DO MUNICÍPIO NO SIMPÓSIO EDUCACIONAL POUSO ALEGRE – MG "OLHARES QUE INCLUEM: AUTISMO – EDUCAÇÃO – EMPATIA", SER REALIZADO NOS DIAS 22, 23 E 24 DE ABRIL DE 2026, NO MUNICÍPIO DE POUSO ALEGRE/MG.
Valor total: R$10.200,00 (dez mil e duzentos reais))
Vigência:22/04/2026 à 24/04/2027

ASSOCIAÇÃO DOS MUNICÍPIOS DA MICRORREGIÃO DO MÉDIO SAPUCAÍ - AMESP - PREGÃO ELETRÔNICO, na forma de LICITAÇÃO COMPARTILHADA no tipo MENOR PREÇO GLOBAL, objetivando o REGISTRO DE PREÇOS Nº 03/2026 – Objeto: CONTRATAÇÃO DE EMPRESA PARA A EXECUÇÃO DE ENSAIOS DE CARACTERIZAÇÃO E INVESTIGAÇÕES DO SOLO PARA OS MUNICÍPIOS QUE COMPÕEM A ASSOCIAÇÃO DOS MUNICÍPIOS DA MICRORREGIÃO DO MÉDIO SAPUCAÍ – AMESP. A sessão pública será realizada no dia 12 de maio de 2026 às 09h00min, em ambiente eletrônico. O edital poderá ser consultado e obtido, gratuitamente, em dias úteis no período das 08h às 17h, mediante a apresentação de um PEN-DRIVE, pelo site amesp.mg.gov.br, pelo Portal Nacional de Contratações Públicas - PNCP ou pelo portal de compras http://www.licitamesp.com.br para cópia do arquivo. Informações: Telefone (35) 3025-5500 ou e-mail: licitacao@amesp.mg.gov.br – Wagner do Couto – Pregoeiro.

ASSOCIAÇÃO DOS MUNICÍPIOS DA MICRORREGIÃO DO MÉDIO SAPUCAÍ - AMESP - PREGÃO ELETRÔNICO, na forma de LICITAÇÃO COMPARTILHADA no tipo MENOR PREÇO GLOBAL, objetivando o REGISTRO DE PREÇOS Nº 04/2026 – Objeto: AQUISIÇÃO DE EQUIPAMENTOS ESPORTIVOS LÚDICOS DE CONDICIONAMENTO FÍSICO INFANTIL, conforme especificações técnicas detalhadas neste Termo de Referência, para atendimento às demandas dos municípios que compõem a ASSOCIAÇÃO DOS MUNICÍPIOS DA MICRORREGIÃO DO MÉDIO SAPUCAÍ – AMESP, por meio de Pregão Eletrônico, conforme condições, quantidades e exigências estabelecidas no Anexo Termo de Referência/Especificações do objeto do Edital e seus anexos. A sessão pública será realizada no dia 13 de maio de 2026 às 09h00min, em ambiente eletrônico. O edital poderá ser consultado e obtido, gratuitamente, em dias úteis no período das 08h às 17h, mediante a apresentação de um PEN-DRIVE, pelo site amesp.mg.gov.br, pelo Portal Nacional de Contratações Públicas - PNCP ou pelo portal de compras http://www.licitamesp.com.br para cópia do arquivo. Informações: Telefone (35) 3025-5500 ou e-mail: licitacao@amesp.mg.gov.br Wagner do Couto – Pregoeiro AMESP.

ATENÇÃO GESTOR LEI Nº 14.230/2021
PUBLICAÇÕES OBRIGATÓRIAS
A negativa de publicidade dos atos oficiais constitui ato de IMPROBIDADE ADMINISTRATIVA
É obrigatório a publicação das matérias legais e atos oficiais que envolvem processos licitatórios em Diários Oficiais e em jornais Diários de grande circulação

Acesse no site
www.jornaldiarioregional.com.br

AMESP
Fls.: 10 - 126
Assinatura

ESTADO DE MINAS GERAIS
ASSOCIAÇÃO DOS MUNICÍPIOS DA MICRORREGIÃO DO MÉDIO SAPUCAÍ - AMESP

LICITAÇÃO
AVISO DE LICITAÇÃO

ASSOCIAÇÃO DOS MUNICÍPIOS DA MICRORREGIÃO DO MÉDIO SAPUCAÍ - AMESP - PREGÃO ELETRÔNICO, na forma de **LICITAÇÃO COMPARTILHADA** no tipo **MENOR PREÇO GLOBAL,** objetivando o **REGISTRO DE PREÇOS Nº 03/2026 –** Objeto: **CONTRATAÇÃO DE EMPRESA PARA A EXECUÇÃO DE ENSAIOS DE CARACTERIZAÇÃO E INVESTIGAÇÕES DO SOLO PARA OS MUNICÍPIOS QUE COMPÕEM A ASSOCIAÇÃO DOS MUNICÍPIOS DA MICRORREGIÃO DO MÉDIO SAPUCAÍ – AMESP.** A sessão pública será realizada no dia **12 de maio de 2026 às 09h00min,** em ambiente eletrônico. O edital poderá ser consultado e obtido, gratuitamente, em dias úteis no período das 08h às 17h, mediante a apresentação de um PEN-DRIVE, pelo site amesp.mg.gov.br, pelo Portal Nacional de Contratações Públicas - PNCP ou pelo portal de compras http://www.licitamesp.com.br para cópia do arquivo. Informações: Telefone (35) 3025-5500 ou e-mail: licitacao@amesp.mg.gov.br –

WAGNER DO COUTO –
Pregoeiro.

Publicado por:
Moacir Franco
Código Identificador:68C28679

Matéria publicada no Diário Oficial dos Municípios Mineiros no dia 29/04/2026. Edição 4264
A verificação de autenticidade da matéria pode ser feita informando o código identificador no site:
https://www.diariomunicipal.com.br/amm-mg/

AMESP
FLS.: 127
Assinatura

AMESP

COMISSÃO PERMANENTE DE LICITAÇÃO

Propostas Iniciais
N° 03

LOTES / ITENS

N° 01
Descrição: SONDAGEM DE
Quantidade: 1
Valor: 6.815.540,40

PROPOSTAS INICIAIS

Empresa	Valor Unitário	Valor Total	Data/Hora Registro	Situação
SONDART SONDAGENS,	6.815.540,40	6.815.540,40	12/05/2026 08:16:49	CLASSIFICADA

Item		Valor Unit. Estimado	Valor Unit. Proposta
01	LOTE 01 null	6.815.540,40	6.815.540,40

Empresa	Valor Unitário	Valor Total	Data/Hora Registro	Situação
D. MARTINS MIRANDA	6.815.540,40	6.815.540,40	11/05/2026 16:12:05	CLASSIFICADA

Item		Valor Unit. Estimado	Valor Unit. Proposta
01	LOTE 01 null	6.815.540,40	6.815.540,40

AMESP
Fls.: 128
Assinatura

CONSÓRCIO AMESP
Associação dos Municípios da Microrregião do Médio Sapucaí
Portal de Compras

AMESP

COMISSÃO DE LICITAÇÃO

Ata de Sessão Pública
N° 03

Às 09:00 horas do dia 12/05/2026, reuniram-se o encarregado Oficial e membros da Equipe de Apoio para este processo, designados pela Portaria no 01/2023, de 02 de Janeiro de 2023. em atendimento às disposições contidas na Lei nº 14.133 de 1 de abril de 2021, referente ao Processo nº 06/2026, para realizar os procedimentos relativos ao Pregão nº 03. O encarregado abriu a Sessão Pública em atendimento às disposições contidas no edital, divulgando as propostas recebidas. Abriu-se em seguida a fase de lances para classificação dos licitantes relativamente aos lances ofertados.

LOTES / ITENS

N° 01

Descrição: SONDAGEM DE

Quantidade: 1

Valor: R$ 6.815.540,40

Vencedor Fornecedor 9844 Valor: R$ 6.310.000,00

PROPOSTAS INICIAIS

Empresa	Valor Unitário	Valor Total	Data/Hora Registro	Situação
Fornecedor 9844	R$ 6.815.540,40	R$ 6.815.540,40	12/05/2026 08:16:49	CLASSIFICADA
Fornecedor 3724	R$ 6.815.540,40	R$ 6.815.540,40	11/05/2026 16:12:05	CLASSIFICADA

DISPUTA

Data/Hora Lance	Valor	Empresa
12/05/2026 09:48:38	R$ 6.310.000,00	Fornecedor 9844
12/05/2026 09:48:17	R$ 6.320.000,00	Fornecedor 3724
12/05/2026 09:47:42	R$ 6.329.000,00	Fornecedor 9844
12/05/2026 09:46:10	R$ 6.330.000,00	Fornecedor 3724
12/05/2026 09:45:30	R$ 6.332.000,00	Fornecedor 9844
12/05/2026 09:44:17	R$ 6.335.000,00	Fornecedor 3724
12/05/2026 09:44:06	R$ 6.340.000,00	Fornecedor 9844
12/05/2026 09:42:28	R$ 6.345.000,00	Fornecedor 3724
12/05/2026 09:42:13	R$ 6.348.000,00	Fornecedor 9844
12/05/2026 09:40:47	R$ 6.360.000,00	Fornecedor 3724
12/05/2026 09:40:21	R$ 6.370.000,00	Fornecedor 9844
12/05/2026 09:38:47	R$ 6.390.000,00	Fornecedor 3724
12/05/2026 09:37:48	R$ 6.395.000,00	Fornecedor 9844

AMESP
FLS N° 129
Assinatura

Ata de Sessão Pública
N° 03

Data/Hora Lance	Valor	Empresa
12/05/2026 09:36:30	R$ 6.410.000,00	Fornecedor 3724
12/05/2026 09:36:07	R$ 6.420.000,00	Fornecedor 9844
12/05/2026 09:35:09	R$ 6.430.000,00	Fornecedor 3724
12/05/2026 09:33:52	R$ 6.440.000,00	Fornecedor 9844
12/05/2026 09:31:54	R$ 6.450.000,00	Fornecedor 3724
12/05/2026 09:33:28	R$ 6.474.700,00	Fornecedor 9844
12/05/2026 09:31:32	R$ 6.490.000,00	Fornecedor 9844
12/05/2026 09:30:14	R$ 6.495.000,00	Fornecedor 3724
12/05/2026 09:29:42	R$ 6.499.000,00	Fornecedor 9844
12/05/2026 09:28:07	R$ 6.500.000,00	Fornecedor 3724
12/05/2026 09:27:31	R$ 6.720.000,00	Fornecedor 9844
12/05/2026 09:25:51	R$ 6.740.000,00	Fornecedor 3724
12/05/2026 09:25:33	R$ 6.747.300,00	Fornecedor 9844
12/05/2026 09:24:21	R$ 6.750.000,00	Fornecedor 3724
12/05/2026 09:24:10	R$ 6.760.000,00	Fornecedor 9844
12/05/2026 09:22:33	R$ 6.780.000,00	Fornecedor 3724
12/05/2026 09:21:37	R$ 6.785.000,00	Fornecedor 9844
12/05/2026 09:20:02	R$ 6.790.000,00	Fornecedor 3724
12/05/2026 09:19:38	R$ 6.795.000,00	Fornecedor 9844
12/05/2026 09:18:17	R$ 6.797.000,00	Fornecedor 3724
12/05/2026 09:18:03	R$ 6.798.000,00	Fornecedor 9844
12/05/2026 09:16:30	R$ 6.799.000,00	Fornecedor 3724
12/05/2026 09:15:00	R$ 6.800.000,00	Fornecedor 9844
12/05/2026 09:13:40	R$ 6.809.000,00	Fornecedor 3724
12/05/2026 09:13:10	R$ 6.810.000,00	Fornecedor 9844
12/05/2026 09:12:23	R$ 6.812.000,00	Fornecedor 3724
12/05/2026 09:12:09	R$ 6.813.000,00	Fornecedor 9844
12/05/2026 09:09:22	R$ 6.814.000,00	Fornecedor 3724
12/05/2026 09:07:56	R$ 6.815.000,00	Fornecedor 9844
12/05/2026 09:02:36	R$ 6.815.540,40	Fornecedor 9844
12/05/2026 09:02:36	R$ 6.815.540,40	Fornecedor 3724

MENSAGENS

Data/Hora	Origem	Mensagem
29/04/2026 14:53:35	Sistema	Processo publicado no PNCP: https://pncp.gov.br/pncp-api/v1/orgaos/20362307000140/compras/2026/8
12/05/2026 09:00:17	Sistema	Sessão pública aberta!
12/05/2026 09:01:19	Wagner do Couto	Prezados licitantes, bom dia. Informamos que, em instantes, será iniciada a sessão pública referente ao Pregão nº 03/2026, destinada à condução dos atos

AMESP
Fls.: 130
Assinatura

Ata de Sessão Pública
N° 03

Data/Hora	Origem	Mensagem
		procedimentais previstos no instrumento convocatório e na legislação aplicável.
12/05/2026 09:02:36	Sistema	Disputa do Lote/Item 01 - SONDAGEM DE aberta! O fornecedor pode checar as propostas classificadas e o motivo da desclassificação das propostas no botão "Propostas Inicias" de cada Lote/Item.
12/05/2026 09:08:06	Wagner do Couto	Senhores licitantes, solicita-se a apresentação de propostas mais vantajosas, mediante a oferta de lances mais competitivos, a fim de viabilizar a obtenção da proposta mais econômica e vantajosa para a Administração Pública, possibilitando a regular adjudicação e homologação do presente procedimento licitatório.
12/05/2026 09:12:39	Sistema	O lote/item n° 01 - SONDAGEM DE entrou em PRORROGAÇÃO, para um fornecedor ser declarado arrematante, o seu lance deve permanecer vencedor por 2 minutos!
12/05/2026 09:50:39	Sistema	Disputa do lote/item n° 01 - SONDAGEM DE encerrada!
12/05/2026 09:50:39	Sistema	O arrematante do item/lote n° 01 - SONDAGEM DE foi o fornecedor com valor R$ 6.310.000,0000 !
12/05/2026 09:50:39	Sistema	Fase de disputa encerrada
12/05/2026 09:51:06	Sistema	Fase de negociação aberta para todos os itens. Entendemos que o preço pode melhorar, solicitamos que você envie sua melhor proposta.
12/05/2026 09:51:16	Sistema	O Fornecedor SONDART SONDAGENS, FUNDAÇÕES E SERVIÇOS LTDA pode enviar mensagens.
12/05/2026 09:52:16	Wagner do Couto	A empresa SONDART SONDAGENS, FUNDAÇÕES E SERVIÇOS LTDA, consegue melhorar este valor?
12/05/2026 09:53:54	SONDART	Bom dia, estamos no nosso melhor valor.
12/05/2026 09:57:14	Sistema	Fase de negociação do Lote/Item n° 01 - SONDAGEM DE encerrada.
12/05/2026 09:57:14	Sistema	O fornecedor SONDART SONDAGENS, FUNDAÇÕES E SERVIÇOS LTDA foi declarado VENCEDOR do Lote/Item n° 01 - SONDAGEM DE .
12/05/2026 10:00:53	Sistema	Fica aberto prazo de intenção de recurso até às 12/05/2026 10:30:53
12/05/2026 10:01:36	Sistema	O fornecedor D. MARTINS MIRANDA CONSTRUCOES LTDA registrou uma intenção de recurso. Motivo: Intecionamos recurso . E deverá enviar o memorial de recurso seguindo as regras do edital.
12/05/2026 10:26:59	Sistema	O fornecedor D. MARTINS MIRANDA CONSTRUCOES LTDA registrou uma intenção de recurso. Motivo: A partir da lei 14.133 intencionamos recurso a licitação, e solicitamos o prazo de 3 dias para escrever o mesmo . E deverá enviar o memorial de recurso seguindo as regras do edital.
12/05/2026 14:08:16	Sistema	O Pregoeiro modificou a data de limite de envio da peça recursal do fornecedor D. MARTINS MIRANDA CONSTRUCOES LTDA para 14/05/2026 23:59:00.
12/05/2026 14:08:16	Sistema	O Pregoeiro modificou a data de limite de envio da contrarrazão do recurso do fornecedor D. MARTINS MIRANDA CONSTRUCOES LTDA para 19/05/2026 23:59:00.
12/05/2026 14:08:16	Sistema	O módulo de recursos para o envio de peças e contrarazões, encontra-se na parte inferior desta página, após a parte de documentos do processo.
12/05/2026 14:08:52	Sistema	O Pregoeiro modificou a data de limite de envio da peça recursal do fornecedor D. MARTINS MIRANDA CONSTRUCOES LTDA para 14/05/2026 23:59:00.
12/05/2026 14:08:52	Sistema	O Pregoeiro modificou a data de limite de envio da contrarrazão do recurso do fornecedor D. MARTINS MIRANDA CONSTRUCOES LTDA para 19/05/2026 23:59:00.
12/05/2026 14:08:52	Sistema	O módulo de recursos para o envio de peças e contrarazões, encontra-se na parte inferior desta página, após a parte de documentos do processo.
12/05/2026 14:09:51	Sistema	A autoridade responsável pelo processo solicitou o envio de documentos do fornecedor SONDART SONDAGENS, FUNDAÇÕES E SERVIÇOS LTDA. Documento: Solicito proposta final ajustada. . Agora o fornecedor pode clicar no botão ENVIAR ARQUIVOS na área de solicitação de documentos, havendo a necessidade de enviar mais de 1 (um) arquivo o mesmo deve enviar os arquivos em extensão .ZIP. Data Limite para o envio: 12/05/2026 18:00:00
12/05/2026 14:11:59	Wagner do Couto	Sessão Pública encerrada, agradecemos a participação das empresas licitantes.

AMESP
FLS. 131
Assinatura

Ata de Sessão Pública
N° 03

Data/Hora	Origem	Mensagem
12/05/2026 14:17:36	Sistema	Documento enviado pelo fornecedor SONDART SONDAGENS, FUNDAÇÕES E SERVIÇOS LTDA!
14/05/2026 15:34:20	Sistema	A situação deste processo foi alterada para: Em Fase Recursal, por Wagner do Couto. Motivo: Processo em fase de apresentação de recurso. .
18/05/2026 08:38:14	Sistema	O Lote/Item n° 01 - SONDAGEM DE foi ADJUDICADO.
18/05/2026 08:38:47	Sistema	A situação deste processo foi alterada para: Adjudicado, por Wagner do Couto. Motivo: Processo Adjudicado. .
18/05/2026 08:44:03	Sistema	A situação deste processo foi alterada para: Homologado, por Wagner do Couto. Motivo: Processo homologado pela autoridade competente. .

Wagner do Couto/Pregoeiro/Agente de Contrataçao

José Vitor da Rosa Junior/Equipe de Apoio

Roque José dos Santos/Equipe de Apoio

AMESP
FLS.: 132
Assinatura

AMESP

COMISSÃO DE LICITAÇÃO

Ata de Realização - Pregão Eletrônico

N° 03

Unidade Gestora:	AMESP		
Tipo de Disputa:	Aberto	Número do Processo	06/2026
Tipo de Lance:	Valor Global	Critério de Disputa:	MENORVALOR
Data Disputa:	12/05/2026 09:00:00	Tipo da disputa:	Por Lote
Data Impug./Escl.:	07/05/2026 23:59:00	Data Fim Propostas:	12/05/2026 08:30:00
Intervalo Lances:	0,0100	Prazo Int. Recurso:	30 minutos

Objeto:
CONTRATAÇÃO DE EMPRESA PARA A EXECUÇÃO DE ENSAIOS DE CARACTERIZAÇÃO E INVESTIGAÇÕES DO SOLO PARA OS MUNICÍPIOS QUE COMPÕEM A ASSOCIAÇÃO DOS MUNICÍPIOS DA MICRORREGIÃO DO MÉDIO SAPUCAÍ – AMESP.

Às 09:00 horas do dia 12/05/2026, reuniram-se o encarregado Oficial e membros da Equipe de Apoio para este processo, designados pela Portaria no 01/2023, de 02 de Janeiro de 2023. em atendimento às disposições contidas na Lei nº 14.133 de 1 de abril de 2021, referente ao Processo nº 06/2026, para realizar os procedimentos relativos ao Pregão nº 03. O encarregado abriu a Sessão Pública em atendimento às disposições contidas no edital, divulgando as propostas recebidas. Abriu-se em seguida a fase de lances para classificação dos licitantes relativamente aos lances ofertados.
As empresas que apresentaram proposta eletrônica para essa licitação declararam no ato do cadastro da proposta inicial que: 1. que inexistem fatos impeditivos para sua habilitação no certame, ciente da obrigatoriedade de declarar ocorrências posteriores; 2. que cumpre os requisitos estabelecidos no artigo 3° da Lei Complementar nº 123, de 2006, estando apto a usufruir do tratamento favorecido estabelecido em seus arts. 42 a 49; 3. que está ciente e concorda com as condições contidas no Edital e seus anexos; 4. que assume a responsabilidade pelas transações que forem efetuadas no sistema, assumindo como firmes e verdadeiras; 5. que cumpre as exigências de reserva de cargos para pessoa com deficiência e para reabilitado da Previdência Social, de que trata o art. 93 da Lei nº 8.213/91; 6. que não emprega menor de 18 anos em trabalho noturno, perigoso ou insalubre e não emprega menor de 16 anos, salvo menor, a partir de 14 anos, na condição de aprendiz, nos termos do artigo 7°, XXXIII, da Constituição.

SITUAÇÃO DA DISPUTA: HOMOLOGADO

Processo homologado pela autoridade competente.

EMPRESAS QUE SE DECLARARAM ME/EPP

Razão Social	Nome Fantasia	CNPJ
D. MARTINS MIRANDA CONSTRUCOES LTDA	DMM CONSTRUCOES	30.972.896/0001-31
SONDART SONDAGENS, FUNDAÇÕES E SERVIÇOS	SONDART	21.975.828/0001-35

AMESP
FLS: 133
Assinatura

Ata de Realização - Pregão Eletrônico

N° 03

LOTES / ITENS

N° 01 Situação: ADJUDICADO

Descrição: SONDAGEM DE

Quantidade: 1

Valor: 6.815.540,40

Vencedor SONDART SONDAGENS, 21.975.828/0001-35 Valor: 6.310.000,0000

PROPOSTAS INICIAIS

Empresa	Valor Unitário	Valor Total	Data/Hora Registro	Situação
SONDART SONDAGENS,	6.815.540,400	6.815.540,4000	12/05/2026 08:16:49	CLASSIFICAD
D. MARTINS MIRANDA	6.815.540,400	6.815.540,4000	11/05/2026 16:12:05	CLASSIFICAD

CLASSIFICAÇÃO

	Empresa	Situação	Valor
1	SONDART SONDAGENS, FUNDAÇÕES E	ADJUDICADO	6.310.000,000
2	D. MARTINS MIRANDA CONSTRUCOES LTDA	CLASSIFICADO	6.320.000,000

DISPUTA

Data/Hora Lance	Valor	Empresa
12/05/2026 09:48:38	6.310.000,0000	SONDART SONDAGENS, FUNDAÇÕES E SERVIÇOS LTDA
12/05/2026 09:48:17	6.320.000,0000	D. MARTINS MIRANDA CONSTRUCOES LTDA
12/05/2026 09:47:42	6.329.000,0000	SONDART SONDAGENS, FUNDAÇÕES E SERVIÇOS LTDA
12/05/2026 09:46:10	6.330.000,0000	D. MARTINS MIRANDA CONSTRUCOES LTDA
12/05/2026 09:45:30	6.332.000,0000	SONDART SONDAGENS, FUNDAÇÕES E SERVIÇOS LTDA
12/05/2026 09:44:17	6.335.000,0000	D. MARTINS MIRANDA CONSTRUCOES LTDA
12/05/2026 09:44:06	6.340.000,0000	SONDART SONDAGENS, FUNDAÇÕES E SERVIÇOS LTDA
12/05/2026 09:42:28	6.345.000,0000	D. MARTINS MIRANDA CONSTRUCOES LTDA
12/05/2026 09:42:13	6.348.000,0000	SONDART SONDAGENS, FUNDAÇÕES E SERVIÇOS LTDA
12/05/2026 09:40:47	6.360.000,0000	D. MARTINS MIRANDA CONSTRUCOES LTDA
12/05/2026 09:40:21	6.370.000,0000	SONDART SONDAGENS, FUNDAÇÕES E SERVIÇOS LTDA
12/05/2026 09:38:47	6.390.000,0000	D. MARTINS MIRANDA CONSTRUCOES LTDA
12/05/2026 09:37:48	6.395.000,0000	SONDART SONDAGENS, FUNDAÇÕES E SERVIÇOS LTDA
12/05/2026 09:36:30	6.410.000,0000	D. MARTINS MIRANDA CONSTRUCOES LTDA
12/05/2026 09:36:07	6.420.000,0000	SONDART SONDAGENS, FUNDAÇÕES E SERVIÇOS LTDA
12/05/2026 09:35:09	6.430.000,0000	D. MARTINS MIRANDA CONSTRUCOES LTDA
12/05/2026 09:33:52	6.440.000,0000	SONDART SONDAGENS, FUNDAÇÕES E SERVIÇOS LTDA
12/05/2026 09:31:54	6.450.000,0000	D. MARTINS MIRANDA CONSTRUCOES LTDA
12/05/2026 09:33:28	6.474.700,0000	SONDART SONDAGENS, FUNDAÇÕES E SERVIÇOS LTDA

AMESP
Fls.: 134
Assinatura

Ata de Realização - Pregão Eletrônico

N° 03

Data/Hora Lance	Valor	Empresa
12/05/2026 09:31:32	6.490.000,0000	SONDART SONDAGENS, FUNDAÇÕES E SERVIÇOS LTDA
12/05/2026 09:30:14	6.495.000,0000	D. MARTINS MIRANDA CONSTRUCOES LTDA
12/05/2026 09:29:42	6.499.000,0000	SONDART SONDAGENS, FUNDAÇÕES E SERVIÇOS LTDA
12/05/2026 09:28:07	6.500.000,0000	D. MARTINS MIRANDA CONSTRUCOES LTDA
12/05/2026 09:27:31	6.720.000,0000	SONDART SONDAGENS, FUNDAÇÕES E SERVIÇOS LTDA
12/05/2026 09:25:51	6.740.000,0000	D. MARTINS MIRANDA CONSTRUCOES LTDA
12/05/2026 09:25:33	6.747.300,0000	SONDART SONDAGENS, FUNDAÇÕES E SERVIÇOS LTDA
12/05/2026 09:24:21	6.750.000,0000	D. MARTINS MIRANDA CONSTRUCOES LTDA
12/05/2026 09:24:10	6.760.000,0000	SONDART SONDAGENS, FUNDAÇÕES E SERVIÇOS LTDA
12/05/2026 09:22:33	6.780.000,0000	D. MARTINS MIRANDA CONSTRUCOES LTDA
12/05/2026 09:21:37	6.785.000,0000	SONDART SONDAGENS, FUNDAÇÕES E SERVIÇOS LTDA
12/05/2026 09:20:02	6.790.000,0000	D. MARTINS MIRANDA CONSTRUCOES LTDA
12/05/2026 09:19:38	6.795.000,0000	SONDART SONDAGENS, FUNDAÇÕES E SERVIÇOS LTDA
12/05/2026 09:18:17	6.797.000,0000	D. MARTINS MIRANDA CONSTRUCOES LTDA
12/05/2026 09:18:03	6.798.000,0000	SONDART SONDAGENS, FUNDAÇÕES E SERVIÇOS LTDA
12/05/2026 09:16:30	6.799.000,0000	D. MARTINS MIRANDA CONSTRUCOES LTDA
12/05/2026 09:15:00	6.800.000,0000	SONDART SONDAGENS, FUNDAÇÕES E SERVIÇOS LTDA
12/05/2026 09:13:40	6.809.000,0000	D. MARTINS MIRANDA CONSTRUCOES LTDA
12/05/2026 09:13:10	6.810.000,0000	SONDART SONDAGENS, FUNDAÇÕES E SERVIÇOS LTDA
12/05/2026 09:12:23	6.812.000,0000	D. MARTINS MIRANDA CONSTRUCOES LTDA
12/05/2026 09:12:09	6.813.000,0000	SONDART SONDAGENS, FUNDAÇÕES E SERVIÇOS LTDA
12/05/2026 09:09:22	6.814.000,0000	D. MARTINS MIRANDA CONSTRUCOES LTDA
12/05/2026 09:07:56	6.815.000,0000	SONDART SONDAGENS, FUNDAÇÕES E SERVIÇOS LTDA
12/05/2026 09:02:36	6.815.540,4000	SONDART SONDAGENS, FUNDAÇÕES E SERVIÇOS LTDA
12/05/2026 09:02:36	6.815.540,4000	D. MARTINS MIRANDA CONSTRUCOES LTDA

AMESP
FLS: 135
Assinatura

Ata de Realização - Pregão Eletrônico

N° 03

MENSAGENS

Data/Hora	Origem	Item	Mensagem
29/04/26 14:53	Sistema		Processo publicado no PNCP: https://pncp.gov.br/pncp-api/v1/orgaos/20362307000140/compras/2026/8
12/05/26 09:00	Sistema		Sessão pública aberta!
12/05/26 09:01	Wagner do Couto		Prezados licitantes, bom dia. Informamos que, em instantes, será iniciada a sessão pública referente ao Pregão nº 03/2026, destinada à condução dos atos procedimentais previstos no instrumento convocatório e na legislação aplicável.
12/05/26 09:02	Sistema	01	Disputa do Lote/Item 01 - SONDAGEM DE aberta! O fornecedor pode checar as propostas classificadas e o motivo da desclassificação das propostas no botão "Propostas Inicias" de cada Lote/Item.
12/05/26 09:08	Wagner do Couto		Senhores licitantes, solicita-se a apresentação de propostas mais vantajosas, mediante a oferta de lances mais competitivos, a fim de viabilizar a obtenção da proposta mais econômica e vantajosa para a Administração Pública, possibilitando a regular adjudicação e homologação do presente procedimento licitatório.
12/05/26 09:12	Sistema	01	O lote/item n° 01 - SONDAGEM DE entrou em PRORROGAÇÃO, para um fornecedor ser declarado arrematante, o seu lance deve permanecer vencedor por 2 minutos!
12/05/26 09:50	Sistema	01	Disputa do lote/item n° 01 - SONDAGEM DE encerrada!
12/05/26 09:50	Sistema	01	O arrematante do item/lote n° 01 - SONDAGEM DE foi o fornecedor com valor R$ 6.310.000,0000 !
12/05/26 09:50	Sistema		Fase de disputa encerrada
12/05/26 09:51	Sistema		Fase de negociação aberta para todos os itens. Entendemos que o preço pode melhorar, solicitamos que você envie sua melhor proposta.
12/05/26 09:51	Sistema		O Fornecedor SONDART SONDAGENS, FUNDAÇÕES E SERVIÇOS LTDA pode enviar mensagens.
12/05/26 09:52	Wagner do Couto		A empresa SONDART SONDAGENS, FUNDAÇÕES E SERVIÇOS LTDA, consegue melhorar este valor?
12/05/26 09:53	SONDART SONDAGENS,		Bom dia, estamos no nosso melhor valor.
12/05/26 09:57	Sistema	01	Fase de negociação do Lote/Item n° 01 - SONDAGEM DE encerrada.
12/05/26 09:57	Sistema	01	O fornecedor SONDART SONDAGENS, FUNDAÇÕES E SERVIÇOS LTDA foi declarado VENCEDOR do Lote/Item n° 01 - SONDAGEM DE .
12/05/26 10:00	Sistema		Fica aberto prazo de intenção de recurso até às 12/05/2026 10:30:53
12/05/26 10:01	Sistema	01	O fornecedor D. MARTINS MIRANDA CONSTRUCOES LTDA registrou uma intenção de recurso. Motivo: Intecionamos recurso . E deverá enviar o memorial de recurso seguindo as regras do edital.
12/05/26 10:26	Sistema	01	O fornecedor D. MARTINS MIRANDA CONSTRUCOES LTDA registrou uma intenção de recurso. Motivo: A partir da lei 14.133 intencionamos recurso a licitação, e solicitamos o prazo de 3 dias para escrever o mesmo . E deverá enviar o memorial de recurso seguindo as regras do edital.
12/05/26 14:08	Sistema		O Pregoeiro modificou a data de limite de envio da peça recursal do fornecedor D. MARTINS MIRANDA CONSTRUCOES LTDA para 14/05/2026 23:59:00.
12/05/26 14:08	Sistema		O Pregoeiro modificou a data de limite de envio da contrarrazão do recurso do fornecedor D. MARTINS MIRANDA CONSTRUCOES LTDA para 19/05/2026 23:59:00.
12/05/26 14:08	Sistema		O módulo de recursos para o envio de peças e contrarazões, encontra-se na parte inferior desta página, após a parte de documentos do processo.
12/05/26 14:08	Sistema		O Pregoeiro modificou a data de limite de envio da peça recursal do fornecedor D. MARTINS MIRANDA CONSTRUCOES LTDA para 14/05/2026 23:59:00.
12/05/26 14:08	Sistema		O Pregoeiro modificou a data de limite de envio da contrarrazão do recurso do fornecedor D. MARTINS MIRANDA CONSTRUCOES LTDA para 19/05/2026 23:59:00.
12/05/26 14:08	Sistema		O módulo de recursos para o envio de peças e contrarazões, encontra-se na parte inferior desta página, após a parte de documentos do processo.
12/05/26 14:09	Sistema		A autoridade responsável pelo processo solicitou o envio de documentos do fornecedor SONDART SONDAGENS, FUNDAÇÕES E SERVIÇOS LTDA. Documento: Solicito proposta final ajustada. . Agora o fornecedor pode clicar no botão ENVIAR ARQUIVOS na área de solicitação de documentos, havendo a necessidade de enviar mais de 1 (um) arquivo o mesmo deve enviar os arquivos em extensão .ZIP. Data Limite para o envio: 12/05/2026 18:00:00
12/05/26 14:11	Wagner do Couto		Sessão Pública encerrada, agradecemos a participação das empresas licitantes.
12/05/26 14:17	Sistema		Documento enviado pelo fornecedor SONDART SONDAGENS, FUNDAÇÕES E SERVIÇOS LTDA!
14/05/26 15:34	Sistema		A situação deste processo foi alterada para: Em Fase Recursal, por Wagner do Couto. Motivo: Processo em fase de apresentação de recurso. .
18/05/26 08:38	Sistema	01	O Lote/Item n° 01 - SONDAGEM DE foi ADJUDICADO.

AMESP
FLS: 136
Assinatura

Ata de Realização - Pregão Eletrônico

N° 03

Data/Hora	Origem	Item	Mensagem
18/05/26 08:38	Sistema		A situação deste processo foi alterada para: Adjudicado, por Wagner do Couto. Motivo: Processo Adjudicado. .
18/05/26 08:44	Sistema		A situação deste processo foi alterada para: Homologado, por Wagner do Couto. Motivo: Processo homologado pela autoridade competente. .

PROPONENTES

Razão Social	Nome Fantasia	CNPJ
D. MARTINS MIRANDA CONSTRUCOES LTDA	DMM CONSTRUCOES	30.972.896/0001-31
Contato: DOUGLAS MARTINS MIRANDA (62)992111665	dmmsondagens@gmail.com	
SONDART SONDAGENS, FUNDAÇÕES E SERVIÇOS SONDART		21.975.828/0001-35
Contato: MARINA COSTA LIMA TORRES (31)3852-3018	sondart.servicos@yahoo.com.br	

Wagner do Couto/Pregoeiro/Agente de Contrataçao

José Vitor da Rosa Junior/Equipe de Apoio

Roque José dos Santos/Equipe de Apoio

CONSÓRCIO AMESP
Associação dos Municípios da Microrregião do Médio Sapucaí

Portal de **Compras**

AMESP
Fls. 137
Assinatura

AMESP

Relatório de Economicidade

Edital	Objeto	Data Abertura
03	CONTRATAÇÃO DE EMPRESA PARA A EXECUÇÃO DE ENSAIOS DE CARACTERIZAÇÃO E INVESTIGAÇÕES DO SOLO PARA OS MUNICÍPIOS QUE COMPÕEM A ASSOCIAÇÃO DOS MUNICÍPIOS DA MICRORREGIÃO DO MÉDIO SAPUCAÍ – AMESP.	12/05/26 09:00

Lote/Item		Quantidade	Valor Estimado	Valor Vencedor	Economicidade
01	SONDAGEM DE	1,00	6.815.540,400	6.310.000,000	7,42 %
	Total:R$ 6.815.540,400		6.310.000,000		7,417 %

Total Geral Previsto: 6.815.540,400

Total Geral Finalizado: 6.310.000,000

Economicidade Total: 7,42 %

AMESP
FLS.: 138
Assinatura

CONSÓRCIO AMESP
Associação dos Municípios da Microrregião do Médio Sapucaí

Portal de **Compras**

EXTRATO DE PUBLICAÇÃO

PREGÃO ELETRÔNICO Nº 03

PROCESSO LICITATÓRIO Nº 06/2026

INFORMAÇÃO SOBRE O PROCESSO

Objeto : CONTRATAÇÃO DE EMPRESA PARA A EXECUÇÃO DE ENSAIOS DE CARACTERIZAÇÃO E INVESTIGAÇÕES DO SOLO PARA OS MUNICÍPIOS QUE COMPÕEM A ASSOCIAÇÃO DOS MUNICÍPIOS DA MICRORREGIÃO DO MÉDIO SAPUCAÍ – AMESP.

Aquisição : AMESP

Modalidade : ABERTO

Criterio de julgamento : MENORVALOR

Total itens/lote : 1

Início da sessão : 12/05/2026 09:00:00

GESTÃO DO PROCESSO

Homologado por : Wagner do Couto

Autoridade competente : Wagner do Couto

Equipe de apoio : Wagner do Couto/Pregoeiro/Agente de Contrataçao;José Vitor da Rosa Junior/Equipe de Apoio;Roque José dos Santos/Equipe de Apoio;

HISTÓRICO

Ação : CADASTRO	Registrado em : 29/04/2026 14:45:44	Autor : Wagner do Couto
Ação : PUBLICADO	Registrado em : 29/04/2026 14:53:42	Autor : Wagner do Couto

Extrato emitido em : 20/05/2026 08:54:44

SONDART
SONDAGENS, FUNDAÇÕES E SERVIÇOS

AMESP
FLS. Nº 139
Assinatura

ANEXO IV
PROPOSTA

OBJETO: CONTRATAÇÃO DE EMPRESA PARA A EXECUÇÃO DE ENSAIOS DE CARACTERIZAÇÃO E INVESTIGAÇÕES DO SOLO PARA OS MUNICÍPIOS QUE COMPÕEM A ASSOCIAÇÃO DOS MUNICÍPIOS DA MICRORREGIÃO DO MÉDIO SAPUCAÍ – AMESP.

Conforme condições, quantidades e exigências estabelecidas no Anexo I – Termo de Referência/Especificações do objeto do Edital e seus anexos.

A empresa SONDART SONDAGENS, FUNDAÇÕES E SERVICOS LTDA inscrita no CNPJ sob o Nº 21.975.828/0001-35, sediada na Rua Sebastião Simão de Almeida, n° 283, complemento A, Bairro Sion – João Monlevade/ MG CEP: 35931-209, por intermédio do seu representante legal a Sra. Marina Costa Lima Torres, telefone: (31) 3852-3018, e-mail: sondart.servicos@yahoo.com.br.

DADOS BANCARIOS DA EMPRESA:	**AGÊNCIA:**	**CONTA CORRENTE:**
BANCO MERCANTIL DO BRASIL - 389	0293	02021205-7

Declaro que no preço proposto, encontram-se incluídos todos os materiais, mão de obra, fretes, tributos, encargos sociais e quaisquer outros ônus que porventura possam recair sobre o fornecimento do objeto da presente licitação.

Declaramos que examinamos, conhecemos e nos submetemos às condições contidas no Edital do **PREGÃO ELETRÔNICO N.º 03/2026**, retro mencionado, bem como verificamos todas as especificações nele exaradas, não havendo qualquer discrepância nas informações e/ou documentos que dela fazem parte.

Declaramos ainda que estamos cientes de todas as condições que possam, de qualquer forma, influir nos custos, assumindo total responsabilidade por erros ou omissões existentes nesta proposta, bem como qualquer despesa relativa à realização integral do seu objeto.

DA PROPOSTA: R$ 6.815.540,40 (Seis milhões, oitocentos e quinze mil, quinhentos e quarenta reais e quarenta centavos)

Apresentamos nossa proposta **para REGISTRO DE PREÇOS NA FORMA DE LICITAÇÃO COMPARTILHADA PARA A CONTRATAÇÃO DE EMPRESA PARA A EXECUÇÃO DE ENSAIOS DE CARACTERIZAÇÃO E INVESTIGAÇÕES DO SOLO PARA OS MUNICÍPIOS QUE COMPÕEM A ASSOCIAÇÃO DOS MUNICÍPIOS DA MICRORREGIÃO DO MÉDIO SAPUCAÍ – AMESP.**

Conforme condições, quantidades e exigências estabelecidas no Anexo I – Termo de Referência/Especificações do objeto do Edital e seus anexos.

SONDART
SONDAGENS, FUNDAÇÕES E SERVIÇOS

AMESP
Fls. nº 140
Assinatura

Especificação do Objeto e Quantidade:

PLANILHA ORÇAMENTÁRIA

EMPRESA: SONDART SONDAGENS FUNDAÇÕES E SERVIÇOS LTDA
CNPJ: 21.975.828/0001-35
ENDEREÇO: RUA SEBASTIÃO SIMÃO DE ALMEIDA, Nº 283, A, BAIRRO SION, JOÃO MONLEVADE/MG
CONTRATANTE: ASSOCIAÇÃO DOS MUNICÍPIOS DA MICRORREGIÃO DO MÉDIO SAPUCAÍ - AMESP
OBRA: EXECUÇÃO DE ENSAIOS DE CARACTERIZAÇÃO E INVESTIGAÇÕES DO SOLO.
PRAZO : 12 MESES — **DATA: 12/05/2026**

						BDI:	24,45%	0,2445
						PREÇO - R$		
ITEM	REFERÊNCIA	CÓDIGO	DESCRIÇÃO DOS SERVIÇOS	UNID.	QUANT.	UNITÁRIO SEM BDI	UNITÁRIO COM BDI	TOTAL
			SONDAGENS E INVESTIGAÇÕES GEOTÉCNICAS					
1	SONDAGEM A PERCUSSÃO D= 2 1/2" (SPT)							
1.1	SETOP - JAN/26	CO-29070	MOBILIZAÇÃO E DESMOBILIZAÇÃO DE EQUIPAMENTO DE SONDAGEM A PERCUSSÃO COM ENSAIO DE PENETRAÇÃO PADRÃO (SPT) - (CUSTO FIXO)	UN	600,00	R$ 3.172,09	R$ 3.948,93	R$ 2.369.358,00
1.2	SETOP - JAN/26	CO-29071	MOBILIZAÇÃO E DESMOBILIZAÇÃO DE EQUIPAMENTO DE SONDAGEM A PERCUSSÃO COM ENSAIO DE PENETRAÇÃO PADRÃO (SPT) - (CUSTO VARIÁVEL), EXCLUSIVE CUSTO FIXO	KM	38.400,00	R$ 5,77	R$ 5,77	R$ 221.568,00
1.3	SETOP - JAN/26	CO-29037	SONDAGEM A PERCUSSÃO COM ENSAIO DE PENETRAÇÃO PADRÃO (SPT), DIÂMETRO 2.1/2", COM REVESTIMENTO, EXCLUSIVE DIÁRIA, MOBILIZAÇÃO E DESMOBILIZAÇÃO	M	18.000,00	R$ 155,55	R$ 193,64	R$ 3.485.520,00
1.4	SETOP - JAN/26	CO-29027	TAXA DE INSTALAÇÃO POR FURO PARA SONDAGEM A PERCUSSÃO COM ENSAIO DE PENETRAÇÃO PADRÃO (SPT), DIÂMETRO 2.1/2", EXCLUSIVE SONDAGEM	UN	600,00	R$ 374,49	R$ 466,20	R$ 279.720,00
							TOTAL DO ITEM	6.356.166,00
2	SONDAGEM A TRADO D= 20 CM							
2.1	SUDECAP - JAN/26	95.02.01	MOBILIZAÇÃO DE EQUIPAMENTOS DE SONDAGEM A TRADO (NBR 9603:2015) DN 20CM	UN	180,00	R$ 1.200,00	R$ 1.493,88	R$ 268.898,40
2.2	SUDECAP - JAN/26	95.02.02	PERFURAÇÃO DE SOLO SONDAGEM A TRADO (NBR 9603:2015) DN 20CM	M	1.800,00	R$ 85,00	R$ 105,82	R$ 190.476,00
							TOTAL DO ITEM	459.374,40
							TOTAL GERAL	6.815.540,40

MARINA COSTA LIMA TORRES GERVÁSIO:12168600686

SONDART SONDAGENS, FUNDAÇÕES E SERVIÇOS LTDA
MARINA COSTA LIMA TORRES GERVÁSIO
REPRESENTANTE LEGAL

VALIDADE DA PROPOSTA: 90 (NOVENTA) DIAS.

João Monlevade/ MG, 12 de Maio de 2026.

MARINA COSTA LIMA TORRES GERVASIO:12168600686

Assinado de forma digital por MARINA COSTA LIMA TORRES GERVASIO:12168600686
Dados: 2026.05.11 13:44:44 -03'00'

Sondart Sondagens, Fundações e Serviços
Marina Costa Lima Torres Gervásio
Representante Legal

SONDART
SONDAGENS, FUNDAÇÕES E SERVIÇOS

AMESP
Fls.: 10 - 141
Assinatura

ANEXO IV-B
DECLARAÇÃO DE PROPOSTA ECONÔMICA

OBJETO: **REGISTRO DE PREÇOS NA FORMA DE LICITAÇÃO COMPARTILHADA PARA A CONTRATAÇÃO DE EMPRESA PARA A EXECUÇÃO DE ENSAIOS DE CARACTERIZAÇÃO E INVESTIGAÇÕES DO SOLO PARA OS MUNICÍPIOS QUE COMPÕEM A ASSOCIAÇÃO DOS MUNICÍPIOS DA MICRORREGIÃO DO MÉDIO SAPUCAÍ – AMESP.**

Conforme condições, quantidades e exigências estabelecidas no Anexo I – Termo de Referência/Especificações do objeto do Edital e seus anexos.

A Empresa SONDART SONDAGENS, FUNDAÇÕES E SERVIÇOS LTDA, inscrita no CNPJ sob o n.º 21.975.828/0001-35, com sede na Rua Sebastião Simão de Almeida, n° 283, complemento A, Bairro Sion – João Monlevade/ MG por intermédio do seu representante legal a Sra. Marina Costa Lima Torres Gervásio portadora do CPF nº 121.686.006-86 DECLARA para fins de participação no Pregão Eletrônico n.º 03/2026 que sua proposta comercial compreende a integralidade dos custos para atendimento dos direitos trabalhistas assegurados na Constituição Federal, nas leis trabalhistas, nas normas infra legais, nas convenções coletivas de trabalho e nos termos de ajustamento de conduta vigentes na data de entrega das propostas, conforme disposto no § 1º art. 63º da Lei n.º 14.133 de 1 de abril de 2021.

Validade: 90 (NOVENTA) dias.

João Monlevade, 12 de Maio de 2026.

MARINA COSTA LIMA TORRES GERVASIO:12168600686

Assinado de forma digital por MARINA COSTA LIMA TORRES GERVASIO:12168600686
Dados: 2026.05.11 13:19:05 -03'00'

Sondart Sondagens, Fundações e Serviços
Marina Costa Lima Torres Gervásio
Representante Legal

SONDART
SONDAGENS, FUNDAÇÕES E SERVIÇOS

AMESP
Fls.: 142
Assinatura

ANEXO IX
DECLARAÇÃO DE AUSÊNCIA DE VÍNCULO

A empresa SONDART SONDAGENS, FUNDAÇÕES E SERVIÇOS LTDA, inscrita no CNPJ sob o n.º 21.975.828/0001-35, sediada na Rua Sebastião Simão de Almeida, n° 283, complemento A Bairro Sion na cidade de João Monlevade Estado de Minas Gerais, neste ato representado pelo seu sócio a Senhora Marina Costa Lima Torres Gervásio, Brasileira, Casada, residente e domiciliado na Rua Rafael José de Souza, n.º 173, bairro Nova Esperança, cidade de João Monlevade/Minas Gerais, portador do CPF n.º 121.686.006-86, DECLARA, sob as penas da Lei, que seus sócios, não possuem qualquer vínculo com AMESP ou como qualquer dos Município Consorciados.

João Monlevade, 12 de Maio de 2026.

MARINA COSTA LIMA TORRES GERVASIO:12168600686

Assinado de forma digital por MARINA COSTA LIMA TORRES GERVASIO:12168600686
Dados: 2026.05.11 13:18:41 -03'00'

Sondart Sondagens, Fundações e Serviços
Marina Costa Lima Torres Gervásio / CPF 121.686.006-86
Representante Legal

SONDART SONDAGENS FUNDACOES E SERVICOS LTDA:21975828000135

Assinado de forma digital por SONDART SONDAGENS FUNDACOES E SERVICOS LTDA:21975828000135
Dados: 2026.05.11 14:12:16 -03'00'

AMESP
FLS.: 143
Assinatura

ANEXO V
DECLARAÇÃO DE PLENO ATENDIMENTO AOS REQUISITOS DE HABILITAÇÃO

OBJETO: REGISTRO DE PREÇOS NA FORMA DE LICITAÇÃO COMPARTILHADA PARA A CONTRATAÇÃO DE EMPRESA PARA A EXECUÇÃO DE ENSAIOS DE CARACTERIZAÇÃO E INVESTIGAÇÕES DO SOLO PARA OS MUNICÍPIOS QUE COMPÕEM A ASSOCIAÇÃO DOS MUNICÍPIOS DA MICRORREGIÃO DO MÉDIO SAPUCAÍ – AMESP.

Conforme condições, quantidades e exigências estabelecidas no Anexo I – Termo de Referência/Especificações do objeto do Edital e seus anexos.

A Empresa SONDART SONDAGENS, FUNDAÇÕES E SERVIÇOS LTDA, inscrita no CNPJ sob o n.º 21.975.828/0001-35, com sede na Rua Sebastião Simão de Almeida, n° 283, complemento A, Bairro Sion – João Monlevade/ MG por intermédio do seu representante legal a Sra. Marina Costa Lima Torres Gervásio portadora do CPF nº 121.686.006-86, DECLARA para fins de participação no Pregão Eletrônico n.º 03/2026, que atendem aos requisitos de habilitação, respondendo pela veracidade das informações prestadas, na forma da lei, e que, até a presente data, inexistem fatos impeditivos para sua habilitação, ciente da obrigatoriedade de declarar ocorrências posteriores, conforme disposto no inciso I do art. 63º da Lei n.º 14.133 de 1 de abril de 2021.

Declaro ainda que conheço e concordo com todos os termos deste Edital.

O signatário assume responsabilidade civil e criminal por eventual falsidade.

João Monlevade, 12 de Maio de 2026.

MARINA COSTA LIMA TORRES GERVASIO:12168600686

Assinado de forma digital por MARINA COSTA LIMA TORRES GERVASIO:12168600686
Dados: 2026.05.11 08:06:38 -03'00'

Sondart Sondagens, Fundações e Serviços
Marina Costa Lima Torres Gervásio
Representante Legal

AMESP
FLS.: 144
Assinatura

ANEXO VI
DECLARAÇÃO DE MICROEMPRESA OU EMPRESA DE PEQUENO PORTE

OBJETO: **REGISTRO DE PREÇOS NA FORMA DE LICITAÇÃO COMPARTILHADA PARA A CONTRATAÇÃO DE EMPRESA PARA A EXECUÇÃO DE ENSAIOS DE CARACTERIZAÇÃO E INVESTIGAÇÕES DO SOLO PARA OS MUNICÍPIOS QUE COMPÕEM A ASSOCIAÇÃO DOS MUNICÍPIOS DA MICRORREGIÃO DO MÉDIO SAPUCAÍ – AMESP.**

Conforme condições, quantidades e exigências estabelecidas no Anexo I – Termo de Referência/Especificações do objeto do Edital e seus anexos.

A Empresa SONDART SONDAGENS, FUNDAÇÕES E SERVIÇOS LTDA, inscrita no CNPJ sob o n.º 21.975.828/0001-35, com sede na Rua Sebastião Simão de Almeida, n° 283, complemento A, Bairro Sion – João Monlevade/ MG por intermédio do seu representante legal a Sra. Marina Costa Lima Torres Gervásio portadora do CPF nº 121.686.006-86 DECLARA para fins de participação no Pregão Eletrônico n.º 03/2026 , sob as penalidades da lei, que se enquadra como Microempresa ou Empresa de Pequeno Porte nos termos do art. 3º da Lei Complementar n.º 123, de 14 de dezembro de 2006, estando apta a fruir os benefícios e vantagens legalmente instituídas por não se enquadrar em nenhuma das vedações legais impostas pelo § 4º do art. 3º da Lei Complementar n.º 123/2006.

João Monlevade, 12 de Maio de 2026.

MARINA COSTA LIMA TORRES GERVASIO:12168600686
Assinado de forma digital por MARINA COSTA LIMA TORRES GERVASIO:12168600686
Dados: 2026.05.11 08:08:00 -03'00'

Sondart Sondagens, Fundações e Serviços
Marina Costa Lima Torres Gervásio
Representante Legal

SONDART
SONDAGENS, FUNDAÇÕES E SERVIÇOS

AMESP
FLS.: 145
Assinatura

ANEXO VII
DECLARAÇÃO DE CUMPRIMENTO DO DISPOSTO NO INCISO XXXIII DO ART. 7º DA CONSTITUIÇÃO FEDERAL

OBJETO: REGISTRO DE PREÇOS NA FORMA DE LICITAÇÃO COMPARTILHADA PARA A CONTRATAÇÃO DE EMPRESA PARA A EXECUÇÃO DE ENSAIOS DE CARACTERIZAÇÃO E INVESTIGAÇÕES DO SOLO PARA OS MUNICÍPIOS QUE COMPÕEM A ASSOCIAÇÃO DOS MUNICÍPIOS DA MICRORREGIÃO DO MÉDIO SAPUCAÍ – AMESP.

Conforme condições, quantidades e exigências estabelecidas no Anexo I – Termo de Referência/Especificações do objeto do Edital e seus anexos.

A Empresa SONDART SONDAGENS, FUNDAÇÕES E SERVIÇOS LTDA, inscrita no CNPJ sob o n.º 21.975.828/0001-35, com sede na Rua Sebastião Simão de Almeida, n° 283, complemento A, Bairro Sion – João Monlevade/ MG por intermédio do seu representante legal a Sra. Marina Costa Lima Torres Gervásio portadora do CPF nº 121.686.006-86, que cumpre o disposto no inciso XXXIII do art. 7º da Constituição Federal, que a empresa não possui menores de 18 (dezoito) anos em condições de trabalho noturno, perigoso ou insalubre a e de qualquer trabalho a menores de dezesseis anos, salvo na condição de aprendiz, a partir de quatorze anos, de acordo com o inciso VI do art. 68º da Lei n.º 14.133 de 1 de abril de 2021.

Ressalva:

emprega menor a partir de 14 (quatorze) anos na condição de jovem aprendiz ( )*

João Monlevade, 12 de Maio de 2026.

MARINA COSTA LIMA TORRES GERVASIO:12168600686

Assinado de forma digital por MARINA COSTA LIMA TORRES GERVASIO:12168600686
Dados: 2026.05.11 08:07:33 -03'00'

Sondart Sondagens, Fundações e Serviços
Marina Costa Lima Torres Gervásio
Representante Legal

SONDART
SONDAGENS, FUNDAÇÕES E SERVIÇOS

AMESP
Fls. 146
Assinatura

ANEXO VIII
DECLARAÇÃO DE INEXISTÊNCIA DE FATO SUPERVENIENTE IMPEDITIVO

A empresa SONDART SONDAGENS, FUNDAÇÕES E SERVIÇOS LTDA, inscrita no CNPJ sob o n.º 21.975.828/0001-35, sediada na Rua Sebastião Simão de Almeida, n° 283, complemento A Bairro Sion na cidade de João Monlevade Estado de Minas Gerais, neste ato representado pelo seu sócio/procurador a Senhora Marina Costa Lima Torres Gervásio, Brasileira, Casada, residente e domiciliado na Rua Rafael José de Souza, n.º 173, bairro Nova Esperança, cidade de João Monlevade/Minas Gerais, portador do CPF n.º 121.686.006-86, DECLARA, sob as penas da Lei, que, até a presente data, inexistem quaisquer fatos impeditivos para sua habilitação, no presente processo licitatório, ciente da obrigatoriedade de declarar ocorrências posteriores

João Monlevade, 12 de Maio de 2026.

MARINA COSTA LIMA TORRES GERVASIO:12168600686
Assinado de forma digital por MARINA COSTA LIMA TORRES GERVASIO:12168600686
Dados: 2026.05.11 13:18:54 -03'00'

Sondart Sondagens, Fundações e Serviços
Marina Costa Lima Torres Gervásio / CPF 121.686.006-86
Representante Legal

SONDART SONDAGENS FUNDACOES E SERVICOS LTDA:21975828000135
Assinado de forma digital por SONDART SONDAGENS FUNDACOES E SERVICOS LTDA:21975828000135
Dados: 2026.05.11 14:12:29 -03'00'

SONDART
SONDAGENS, FUNDAÇÕES E SERVIÇOS

AMESP
Fls: 147
Assinatura

ANEXO X
DECLARAÇÃO DE IDONEIDADE

OBJETO: **REGISTRO DE PREÇOS NA FORMA DE LICITAÇÃO COMPARTILHADA PARA A CONTRATAÇÃO DE EMPRESA PARA A EXECUÇÃO DE ENSAIOS DE CARACTERIZAÇÃO E INVESTIGAÇÕES DO SOLO PARA OS MUNICÍPIOS QUE COMPÕEM A ASSOCIAÇÃO DOS MUNICÍPIOS DA MICRORREGIÃO DO MÉDIO SAPUCAÍ – AMESP.**

Conforme condições, quantidades e exigências estabelecidas no Anexo I – Termo de Referência/Especificações do objeto do Edital e seus anexos.

A Empresa SONDART SONDAGENS, FUNDAÇÕES E SERVIÇOS LTDA, inscrita no CNPJ sob o n.º 21.975.828/0001-35, com sede na Rua Sebastião Simão de Almeida, n° 283, complemento A, Bairro Sion – João Monlevade/ MG por intermédio do seu representante legal a Sra. Marina Costa Lima Torres Gervásio portadora do CPF nº 121.686.006-86, DECLARA para fins de participação no Pregão Eletrônico n.º 03/2026, não ter recebido da AMESP ou de qualquer outra entidade da Administração direta ou indireta em âmbito Federal, Estadual e Municipal, SUSPENSÃO TEMPORÁRIA de participação em licitação e ou impedimento de contratar com a Administração Pública, assim como não ter recebido DECLARAÇÃO DE INIDONEIDADE para licitar ou contratar com a Administração Federal, Estadual e Municipal.

João Monlevade, 12 de Maio de 2026.

MARINA COSTA LIMA TORRES GERVASIO:12168600686

Assinado de forma digital por MARINA COSTA LIMA TORRES GERVASIO:12168600686
Dados: 2026.05.11 08:06:51 -03'00'

Sondart Sondagens, Fundações e Serviços
Marina Costa Lima Torres Gervásio
Representante Legal

SONDART
SONDAGENS, FUNDAÇÕES E SERVIÇOS

AMESP
FLS.: 148
Assinatura

ANEXO XI
DECLARAÇÃO DE QUE ATENDE AO DISPOSTO NO ART. 93 DA LEI Nº 8.213, DE 24 DE JULHO DE 1991

A empresa SONDART SONDAGENS, FUNDAÇÕES E SERVIÇOS LTDA, inscrita no CNPJ sob o n.º 21.975.828/0001-35, DECLARA, para os devidos fins, que não possui, em sua cadeia produtiva, empregados executando trabalho degradante ou forçado, observando o disposto nos incisos III e IV do art. 1º e no inciso III do art. 5º da Constituição Federal, e que atende à reserva de cargos prevista em lei para pessoa com deficiência ou para reabilitado da Previdência Social e às regras de acessibilidade previstas na legislação, conforme disposto no art. 93 da Lei nº 8.213, de 24 de julho de 1991.

João Monlevade, 12 de Maio de 2026.

MARINA COSTA LIMA TORRES GERVASIO:12168600686

Assinado de forma digital por MARINA COSTA LIMA TORRES GERVASIO:12168600686
Dados: 2026.05.11 13:18:26 -03'00'

Sondart Sondagens, Fundações e Serviços
Marina Costa Lima Torres Gervásio
Representante Legal

Rua Sebastião Simão de Almeida, nº 283,
Complemento A, Bairro Sion
João Monlevade/MG - CEP: 35931-029

(31)97201-3018 (31)3852-3018
sondart.servicos@yahoo.com.br
www.sondartmg.com.br

AMESP
FLS. 149
Assinatura

TERMOS DE ABERTURA E ENCERRAMENTO

Sped CONTÁBIL

Entidade:	SONDART SONDAGENS, FUNDACOES E SERVICOS LTDA		
Período da Escrituração:	01/01/2025 a 31/12/2025	CNPJ:	21.975.828/0001-35
Número de Ordem do Livro:	12		

TERMO DE ABERTURA

Nome Empresarial	SONDART SONDAGENS, FUNDACOES E SERVICOS LTDA
NIRE	31600193841
CNPJ	21.975.828/0001-35
Número de Ordem	12
Natureza do Livro	Escrituração Contábil Digital do Livro Diário Geral
Município	João Monlevade
Data do arquivamento dos atos constitutivos	04/03/2015
Data de arquivamento do ato de conversão de sociedade simples em sociedade empresária	
Data de encerramento do exercício social	31/12/2025
Quantidade total de linhas do arquivo digital	19477

TERMO DE ENCERRAMENTO

Nome Empresarial	SONDART SONDAGENS, FUNDACOES E SERVICOS LTDA
Natureza do Livro	Escrituração Contábil Digital do Livro Diário Geral
Número de ordem	12
Quantidade total de linhas do arquivo digital	19477
Data de inicio	01/01/2025
Data de término	31/12/2025

Este documento é parte integrante de escrituração cuja autenticação se comprova pelo recibo de número E3.78.DC.FB.62.23.7F.8D.EA.88.0C.4A.D6.EF.42.73.91.40.5E.3E-7, nos termos do Decreto nº 8.683/2016.

Este relatório foi gerado pelo Sistema Público de Escrituração Digital – Sped

Versão 10.3.5 do Visualizador

AMESP
FLS.: 150
Assinatura

BALANÇO PATRIMONIAL

Sped CONTÁBIL

Entidade:	SONDART SONDAGENS, FUNDACOES E SERVICOS LTDA
Período da Escrituração:	01/01/2025 a 31/12/2025
CNPJ:	21.975.828/0001-35
Número de Ordem do Livro:	12
Período Selecionado:	01 de janeiro de 2025 a 31 de março de 2025

Descrição	Nota	Saldo Inicial	Saldo Final
Ativo		R$ 6.435.114,66	R$ 6.276.904,40
Circulante		R$ 6.297.082,48	R$ 5.913.813,02
Numerários em caixa		R$ 777.364,17	R$ 825.243,87
Banco conta movimento		R$ 99.987,28	R$ (12.858,41)
Aplicações		R$ 450.000,00	R$ 1.409,08
Clientes		R$ 546.773,03	R$ 585.767,68
Adiantamento a Fornecedores		R$ 22.000,00	R$ 22.000,00
Impostos diversos a compensar		R$ 136.140,81	R$ 136.140,81
Estoques		R$ 4.264.817,19	R$ 4.356.109,99
Não Circulante		R$ 138.032,18	R$ 363.091,38
Investimentos		R$ 1.140,86	R$ 1.140,86
Imobilizado		R$ 384.797,64	R$ 522.466,44
(-) Depreciação / Amortização		R$ (247.906,32)	R$ (160.515,92)
Passivo		R$ 6.435.114,66	R$ 6.276.904,40
Circulante		R$ 1.890.538,41	R$ 1.920.715,24
Fornecedores		R$ 1.745.502,96	R$ 1.831.577,70
Imposto a pagar / recolher		R$ 72.292,11	R$ 26.591,36
Salários e contribuições previdenciárias		R$ 72.743,34	R$ 62.546,18
Passivo Exigível a Longo Prazo		R$ 452.377,50	R$ 428.770,39
Empréstimo Bancário		R$ 16.018,45	R$ 13.502,08
Parcelamentos		R$ 436.359,05	R$ 415.268,31
Patrimônio líquido		R$ 4.092.198,75	R$ 3.927.418,77
Capital Social		R$ 80.000,00	R$ 80.000,00
Lucros / Prejuízos acumulados		R$ 4.012.198,75	R$ 3.847.418,77
Ajuste de Avaliação Patrimonial		R$ 0,00	R$ 0,00

Este documento é parte integrante de escrituração cuja autenticação se comprova pelo recibo de número E3.78.DC.FB.62.23.7F.8D.EA.88.0C.4A.D6.EF.42.73.91.40.5E.3E-7, nos termos do Decreto nº 8.683/2016.

Este relatório foi gerado pelo Sistema Público de Escrituração Digital – Sped

Versão 10.3.5 do Visualizador

AMESP
FLS. 151
Assinatura

BALANÇO PATRIMONIAL

Sped CONTÁBIL

Entidade:	SONDART SONDAGENS, FUNDACOES E SERVICOS LTDA
Período da Escrituração:	01/01/2025 a 31/12/2025 — CNPJ: 21.975.828/0001-35
Número de Ordem do Livro:	12
Período Selecionado:	01 de abril de 2025 a 30 de junho de 2025

Descrição	Nota	Saldo Inicial	Saldo Final
Ativo		R$ 6.276.904,40	R$ 6.572.438,43
Circulante		R$ 5.913.813,02	R$ 6.225.132,63
Numerários em caixa		R$ 825.243,87	R$ 1.019.942,21
(-) Banco conta movimento		R$ (12.858,41)	R$ (55.196,39)
Aplicações		R$ 1.409,08	R$ 0,00
Clientes		R$ 585.767,68	R$ 696.171,09
Adiantamento a Fornecedores		R$ 22.000,00	R$ 55.548,63
Impostos diversos a compensar		R$ 136.140,81	R$ 137.104,17
Estoques		R$ 4.356.109,99	R$ 4.371.562,92
Não Circulante		R$ 363.091,38	R$ 347.305,80
Investimentos		R$ 1.140,86	R$ 1.140,86
Imobilizado		R$ 522.466,44	R$ 522.466,44
(-) Depreciação / Amortização		R$ (160.515,92)	R$ (176.301,50)
Passivo		R$ 6.276.904,40	R$ 6.572.438,43
Circulante		R$ 1.920.715,24	R$ 1.972.856,11
Fornecedores		R$ 1.831.577,70	R$ 1.842.145,04
Imposto a pagar / recolher		R$ 26.591,36	R$ 52.730,03
Salários e contribuições previdenciárias		R$ 62.546,18	R$ 77.981,04
Passivo Exigível a Longo Prazo		R$ 428.770,39	R$ 398.522,14
Empréstimo Bancário		R$ 13.502,08	R$ 10.963,94
Parcelamentos		R$ 415.268,31	R$ 387.558,20
Patrimônio líquido		R$ 3.927.418,77	R$ 4.201.060,18
Capital Social		R$ 80.000,00	R$ 80.000,00
Lucros / Prejuízos acumulados		R$ 3.847.418,77	R$ 4.121.060,18

Este documento é parte integrante de escrituração cuja autenticação se comprova pelo recibo de número E3.78.DC.FB.62.23.7F.8D.EA.88.0C.4A.D6.EF.42.73.91.40.5E.3E-7, nos termos do Decreto nº 8.683/2016.

Este relatório foi gerado pelo Sistema Público de Escrituração Digital – Sped

Versão 10.3.5 do Visualizador

AMESP
Fls. 152
Assinatura

BALANÇO PATRIMONIAL

Sped CONTÁBIL

Entidade:	SONDART SONDAGENS, FUNDACOES E SERVICOS LTDA
Período da Escrituração:	01/01/2025 a 31/12/2025 — CNPJ: 21.975.828/0001-35
Número de Ordem do Livro:	12
Período Selecionado:	01 de julho de 2025 a 30 de setembro de 2025

Descrição	Nota	Saldo Inicial	Saldo Final
Ativo		R$ 6.572.438,43	R$ 6.634.550,76
Circulante		R$ 6.225.132,63	R$ 6.303.030,54
Numerários em caixa		R$ 1.019.942,21	R$ 1.091.150,13
(-) Banco conta movimento		R$ (55.196,39)	R$ (25.124,77)
Aplicações		R$ 0,00	R$ 20.013,79
Clientes		R$ 696.171,09	R$ 648.830,25
Adiantamento a Fornecedores		R$ 55.548,63	R$ 22.000,00
Impostos diversos a compensar		R$ 137.104,17	R$ 156.734,87
Estoques		R$ 4.371.562,92	R$ 4.389.426,27
Não Circulante		R$ 347.305,80	R$ 331.520,22
Investimentos		R$ 1.140,86	R$ 1.140,86
Imobilizado		R$ 522.466,44	R$ 522.466,44
(-) Depreciação / Amortização		R$ (176.301,50)	R$ (192.087,08)
Passivo		R$ 6.572.438,43	R$ 6.634.550,76
Circulante		R$ 1.972.856,11	R$ 2.354.620,80
Fornecedores		R$ 1.842.145,04	R$ 2.248.295,90
Imposto a pagar / recolher		R$ 52.730,03	R$ 29.472,58
Salários e contribuições previdenciárias		R$ 77.981,04	R$ 76.852,32
Passivo Exigível a Longo Prazo		R$ 398.522,14	R$ 356.947,54
Empréstimo Bancário		R$ 10.963,94	R$ 8.430,02
Parcelamentos		R$ 387.558,20	R$ 348.517,52
Patrimônio líquido		R$ 4.201.060,18	R$ 3.922.982,42
Capital Social		R$ 80.000,00	R$ 80.000,00
Lucros / Prejuízos acumulados		R$ 4.121.060,18	R$ 3.842.982,42

Este documento é parte integrante de escrituração cuja autenticação se comprova pelo recibo de número E3.78.DC.FB.62.23.7F.8D.EA.88.0C.4A.D6.EF.42.73.91.40.5E.3E-7, nos termos do Decreto nº 8.683/2016.

Este relatório foi gerado pelo Sistema Público de Escrituração Digital – Sped

Versão 10.3.5 do Visualizador

AMESP
FLS.: 153
Assinatura

BALANÇO PATRIMONIAL

Sped CONTÁBIL

Entidade:	SONDART SONDAGENS, FUNDACOES E SERVICOS LTDA
Período da Escrituração:	01/01/2025 a 31/12/2025
CNPJ:	21.975.828/0001-35
Número de Ordem do Livro:	12
Período Selecionado:	01 de outubro de 2025 a 31 de dezembro de 2025

Descrição	Nota	Saldo Inicial	Saldo Final
Ativo		R$ 6.634.550,76	R$ 6.877.213,52
Circulante		R$ 6.303.030,54	R$ 6.561.478,88
Numerários em caixa		R$ 1.091.150,13	R$ 1.118.544,97
(-) Banco conta movimento		R$ (25.124,77)	R$ 9.302,84
Aplicações		R$ 20.013,79	R$ 20.039,14
Clientes		R$ 648.830,25	R$ 819.229,87
Adiantamento a Fornecedores		R$ 22.000,00	R$ 22.000,00
Impostos diversos a compensar		R$ 156.734,87	R$ 177.655,50
Estoques		R$ 4.389.426,27	R$ 4.394.706,56
Não Circulante		R$ 331.520,22	R$ 315.734,64
Investimentos		R$ 1.140,86	R$ 1.140,86
Imobilizado		R$ 522.466,44	R$ 522.466,44
(-) Depreciação / Amortização		R$ (192.087,08)	R$ (207.872,66)
Passivo		R$ 6.634.550,76	R$ 6.877.213,52
Circulante		R$ 2.354.620,80	R$ 2.100.324,09
Banco com Saldo Negativo		R$ 0,00	R$ 5.042,50
Fornecedores		R$ 2.248.295,90	R$ 1.970.544,77
Imposto a pagar / recolher		R$ 29.472,58	R$ 52.607,59
Salários e contribuições previdenciárias		R$ 76.852,32	R$ 72.129,23
Provisões		R$ 0,00	R$ 0,00
Passivo Exigível a Longo Prazo		R$ 356.947,54	R$ 333.329,34
Empréstimo Bancário		R$ 8.430,02	R$ 5.902,56
Parcelamentos		R$ 348.517,52	R$ 327.426,78
Patrimônio líquido		R$ 3.922.982,42	R$ 4.443.560,09
Capital Social		R$ 80.000,00	R$ 80.000,00
Lucros / Prejuízos acumulados		R$ 3.842.982,42	R$ 4.363.560,09

Este documento é parte integrante de escrituração cuja autenticação se comprova pelo recibo de número E3.78.DC.FB.62.23.7F.8D.EA.88.0C.4A.D6.EF.42.73.91.40.5E.3E-7, nos termos do Decreto nº 8.683/2016.

Este relatório foi gerado pelo Sistema Público de Escrituração Digital – Sped

Versão 10.3.5 do Visualizador

AMESP
FLS.: 154
Assinatura

DEMONSTRAÇÃO DE RESULTADO DO EXERCÍCIO

Entidade: SONDART SONDAGENS, FUNDACOES E SERVICOS LTDA

Período da Escrituração: 01/01/2025 a 31/12/2025 CNPJ: 21.975.828/0001-35

Número de Ordem do Livro: 12

Período Selecionado: 01 de janeiro de 2025 a 31 de março de 2025

Descrição	Nota	Saldo anterior	Saldo atual
Receita		R$ 1.559.996,00	R$ 625.856,57
Receita bruta s/ vendas e serviços		R$ 1.747.649,32	R$ 694.227,71
Receita bruta de serviços		R$ 1.747.649,32	R$ 694.227,71
(-) Dedução de receita bruta vendas/serviços		R$ (187.653,32)	R$ (73.144,77)
(-) Dedução de receita bruta de vendas		R$ (113.850,15)	R$ (73.144,77)
Receita operacional		R$ 0,00	R$ 4.773,63
Receita financeira		R$ 0,00	R$ 4.773,63
(-) Despesas		R$ (752.616,79)	R$ (1.031.481,33)
(-) Custos diretos da produção		R$ (281.255,83)	R$ (219.316,34)
Outros materiais diretos		R$ 0,00	R$ 1.390,51
(-) Mão de obra direta		R$ (281.255,83)	R$ (220.706,85)
(-) Custos indiretos da produção		R$ (456.676,58)	R$ (799.147,04)
(-) Utilidades e serviços		R$ (369.573,00)	R$ (772.240,78)
(-) Mão de obra indireta		R$ (8.472,00)	R$ (8.472,00)
(-) Depreciação/Amortização		R$ (77.735,58)	R$ (15.785,58)
(-) Impostos e taxas		R$ (896,00)	R$ (2.648,68)
(-) Despesas gerais de produção		R$ (11.036,30)	R$ (9.086,97)
(-) Despesas gerais da administração		R$ (11.036,30)	R$ (9.086,97)
(-) Despesas financeiras		R$ (3.648,08)	R$ (3.930,98)
(-) Financiamento capital de giro		R$ (833,94)	R$ (751,65)
(-) Despesas Bancárias		R$ (2.814,14)	R$ (3.179,33)
(-) RESULTADO EXERCÍCIO		R$ 807.379,21	R$ (405.624,76)

Este documento é parte integrante de escrituração cuja autenticação se comprova pelo recibo de número E3.78.DC.FB.62.23.7F.8D.EA.88.0C.4A.D6.EF.42.73.91.40.5E.3E-7, nos termos do Decreto nº 8.683/2016.

Este relatório foi gerado pelo Sistema Público de Escrituração Digital – Sped

Versão 10.3.5 do Visualizador

AMESP
FLS: 155
Assinatura

DEMONSTRAÇÃO DE RESULTADO DO EXERCÍCIO

Entidade: SONDART SONDAGENS, FUNDACOES E SERVICOS LTDA

Período da Escrituração: 01/01/2025 a 31/12/2025 CNPJ: 21.975.828/0001-35

Número de Ordem do Livro: 12

Período Selecionado: 01 de abril de 2025 a 30 de junho de 2025

Descrição	Nota	Saldo anterior	Saldo atual
Receita		R$ 625.856,57	R$ 814.724,67
Receita bruta s/ vendas e serviços		R$ 694.227,71	R$ 914.085,58
Receita bruta de serviços		R$ 694.227,71	R$ 914.085,58
(-) Dedução de receita bruta vendas/serviços		R$ (73.144,77)	R$ (99.467,63)
(-) Dedução de receita bruta de vendas		R$ (73.144,77)	R$ (99.467,63)
Receita operacional		R$ 4.773,63	R$ 106,72
Receita financeira		R$ 4.773,63	R$ 106,72
(-) Despesas		R$ (1.031.481,33)	R$ (541.083,26)
(-) Custos diretos da produção		R$ (219.316,34)	R$ (210.307,93)
Outros materiais diretos		R$ 1.390,51	R$ 1.031,06
(-) Mão de obra direta		R$ (220.706,85)	R$ (211.338,99)
(-) Custos indiretos da produção		R$ (799.147,04)	R$ (309.118,05)
(-) Utilidades e serviços		R$ (772.240,78)	R$ (283.582,89)
(-) Mão de obra indireta		R$ (8.472,00)	R$ (8.472,00)
(-) Depreciação/Amortização		R$ (15.785,58)	R$ (15.785,58)
(-) Impostos e taxas		R$ (2.648,68)	R$ (1.277,58)
(-) Despesas gerais de produção		R$ (9.086,97)	R$ (16.927,84)
(-) Despesas gerais da administração		R$ (9.086,97)	R$ (10.837,69)
(-) Despesas tributárias		R$ 0,00	R$ (6.090,15)
(-) Despesas financeiras		R$ (3.930,98)	R$ (4.729,44)
(-) Financiamento capital de giro		R$ (751,65)	R$ (668,80)
(-) Despesas Bancárias		R$ (3.179,33)	R$ (4.060,64)
RESULTADO EXERCÍCIO		R$ (405.624,76)	R$ 273.641,41

Este documento é parte integrante de escrituração cuja autenticação se comprova pelo recibo de número E3.78.DC.FB.62.23.7F.8D.EA.88.0C.4A.D6.EF.42.73.91.40.5E.3E-7, nos termos do Decreto nº 8.683/2016.

Este relatório foi gerado pelo Sistema Público de Escrituração Digital – Sped

Versão 10.3.5 do Visualizador

AMESP
FLS.: 156
Assinatura

DEMONSTRAÇÃO DE RESULTADO DO EXERCÍCIO

Entidade: SONDART SONDAGENS, FUNDACOES E SERVICOS LTDA

Período da Escrituração: 01/01/2025 a 31/12/2025 CNPJ: 21.975.828/0001-35

Número de Ordem do Livro: 12

Período Selecionado: 01 de julho de 2025 a 30 de setembro de 2025

Descrição	Nota	Saldo anterior	Saldo atual
Receita		R$ 814.724,67	R$ 1.070.999,06
Receita bruta s/ vendas e serviços		R$ 914.085,58	R$ 1.189.552,22
Receita bruta de serviços		R$ 914.085,58	R$ 1.189.552,22
(-) Dedução de receita bruta vendas/serviços		R$ (99.467,63)	R$ (118.704,81)
(-) Dedução de receita bruta de vendas		R$ (99.467,63)	R$ (118.704,81)
Receita operacional		R$ 106,72	R$ 151,65
Receita financeira		R$ 106,72	R$ 151,65
(-) Despesas		R$ (541.083,26)	R$ (1.349.076,82)
(-) Custos diretos da produção		R$ (210.307,93)	R$ (212.724,71)
Outros materiais diretos		R$ 1.031,06	R$ 0,00
(-) Mão de obra direta		R$ (211.338,99)	R$ (212.724,71)
(-) Custos indiretos da produção		R$ (309.118,05)	R$ (1.100.546,88)
(-) Utilidades e serviços		R$ (283.582,89)	R$ (1.074.885,68)
(-) Mão de obra indireta		R$ (8.472,00)	R$ (8.472,00)
(-) Depreciação/Amortização		R$ (15.785,58)	R$ (15.785,58)
(-) Impostos e taxas		R$ (1.277,58)	R$ (1.403,62)
(-) Despesas gerais de produção		R$ (16.927,84)	R$ (24.380,94)
(-) Despesas gerais da administração		R$ (10.837,69)	R$ (23.784,30)
(-) Despesas tributárias		R$ (6.090,15)	R$ (596,64)
(-) Despesas financeiras		R$ (4.729,44)	R$ (11.424,29)
(-) Financiamento capital de giro		R$ (668,80)	R$ (572,33)
(-) Despesas Bancárias		R$ (4.060,64)	R$ (10.851,96)
(-) RESULTADO EXERCÍCIO		R$ 273.641,41	R$ (278.077,76)

Este documento é parte integrante de escrituração cuja autenticação se comprova pelo recibo de número E3.78.DC.FB.62.23.7F.8D.EA.88.0C.4A.D6.EF.42.73.91.40.5E.3E-7, nos termos do Decreto nº 8.683/2016.

Este relatório foi gerado pelo Sistema Público de Escrituração Digital – Sped

Versão 10.3.5 do Visualizador

AMESP
FLS. 157
Sped
Assinatura

DEMONSTRAÇÃO DE RESULTADO DO EXERCÍCIO

Entidade: SONDART SONDAGENS, FUNDACOES E SERVICOS LTDA

Período da Escrituração: 01/01/2025 a 31/12/2025 CNPJ: 21.975.828/0001-35

Número de Ordem do Livro: 12

Período Selecionado: 01 de outubro de 2025 a 31 de dezembro de 2025

Descrição	Nota	Saldo anterior	Saldo atual
Receita		R$ 1.070.999,06	R$ 1.159.799,21
Receita bruta s/ vendas e serviços		R$ 1.189.552,22	R$ 1.286.255,23
Receita bruta de serviços		R$ 1.189.552,22	R$ 1.286.255,23
(-) Dedução de receita bruta vendas/serviços		R$ (118.704,81)	R$ (126.828,28)
(-) Dedução de receita bruta de vendas		R$ (118.704,81)	R$ (126.828,28)
Receita operacional		R$ 151,65	R$ 372,26
Receita financeira		R$ 151,65	R$ 372,26
(-) Despesas		R$ (1.349.076,82)	R$ (639.221,54)
(-) Custos diretos da produção		R$ (212.724,71)	R$ (297.782,75)
(-) Mão de obra direta		R$ (212.724,71)	R$ (297.782,75)
(-) Custos indiretos da produção		R$ (1.100.546,88)	R$ (314.165,76)
(-) Utilidades e serviços		R$ (1.074.885,68)	R$ (288.645,85)
(-) Mão de obra indireta		R$ (8.472,00)	R$ (8.472,00)
(-) Depreciação/Amortização		R$ (15.785,58)	R$ (15.785,58)
(-) Impostos e taxas		R$ (1.403,62)	R$ (1.262,33)
(-) Despesas gerais de produção		R$ (24.380,94)	R$ (15.335,97)
(-) Despesas gerais da administração		R$ (23.784,30)	R$ (15.335,97)
Despesas tributárias		R$ (596,64)	R$ 0,00
(-) Despesas financeiras		R$ (11.424,29)	R$ (11.937,06)
(-) Financiamento capital de giro		R$ (572,33)	R$ (416,61)
(-) Despesas Bancárias		R$ (10.851,96)	R$ (11.520,45)
RESULTADO EXERCÍCIO		R$ (278.077,76)	R$ 520.577,67

Este documento é parte integrante de escrituração cuja autenticação se comprova pelo recibo de número E3.78.DC.FB.62.23.7F.8D.EA.88.0C.4A.D6.EF.42.73.91.40.5E.3E-7, nos termos do Decreto nº 8.683/2016.

Este relatório foi gerado pelo Sistema Público de Escrituração Digital – Sped

AMESP
FLS.: 158
Assinatura

MINISTÉRIO DA FAZENDA
SECRETARIA DA RECEITA FEDERAL DO BRASIL
SISTEMA PÚBLICO DE ESCRITURAÇÃO DIGITAL – Sped Versão: 10.2.3

RECIBO DE ENTREGA DE ESCRITURAÇÃO CONTÁBIL DIGITAL

IDENTIFICAÇÃO DO TITULAR DA ESCRITURAÇÃO

NIRE	CNPJ	
31600193841	21.975.828/0001-35	
NOME EMPRESARIAL SONDART SONDAGENS, FUNDACOES E SERVICOS LTDA		

IDENTIFICAÇÃO DA ESCRITURAÇÃO

FORMA DA ESCRITURAÇÃO CONTÁBIL	PERÍODO DA ESCRITURAÇÃO
Livro Diário (Completo - sem escrituração Auxiliar)	01/01/2024 a 31/12/2024
NATUREZA DO LIVRO	NÚMERO DO LIVRO
Escrituração Contábil Digital do Livro Diário Geral	11
IDENTIFICAÇÃO DO ARQUIVO (HASH)	
4E.9D.43.0D.E2.38.89.60.F5.A6.EC.7D.B1.5D.35.5A.A1.6E.09.FE	

QUALIFICAÇÃO DO SIGNATARIO	CPF/CNPJ	NOME	Nº SÉRIE DO CERTIFICADO	VALIDADE	RESPONSÁVEL LEGAL
Administrador	12168600686	MARINA COSTA LIMA TORRES GERVASIO:12168600686	223720161985357554 7	22/05/2023 a 22/05/2026	Sim
Contador	09018057690	MARIANA TORRES FONSECA:09018057690	223720271933086780 4	22/05/2024 a 22/05/2025	Não

NÚMERO DO RECIBO:

4E.9D.43.0D.E2.38.89.60.F5.A6.EC.7D.
B1.5D.35.5A.A1.6E.09.FE-1

Escrituração recebida via Internet
pelo Agente Receptor SERPRO

em 11/04/2025 às 10:50:34

F8.E3.3A.DE.BB.A8.5A.F4
99.FB.D3.1D.24.5A.12.54

Considera-se autenticado o livro contábil a que se refere este recibo, dispensando-se a autenticação de que trata o art. 39 da Lei nº 8.934/1994. Este recibo comprova a autenticação.

BASE LEGAL: Decreto nº 1.800/1996, com a alteração do Decreto nº 8.683/2016, e arts. 39, 39-A, 39-B da Lei nº 8.934/1994 com a alteração da Lei Complementar nº 1247/2014.

AMESP
Fls.: 159
Assinatura

TERMOS DE ABERTURA E ENCERRAMENTO

Sped CONTÁBIL

Entidade:	SONDART SONDAGENS, FUNDACOES E SERVICOS LTDA
Período da Escrituração:	01/01/2024 a 31/12/2024
CNPJ:	21.975.828/0001-35
Número de Ordem do Livro:	11

TERMO DE ABERTURA

Nome Empresarial	SONDART SONDAGENS, FUNDACOES E SERVICOS LTDA
NIRE	31600193841
CNPJ	21.975.828/0001-35
Número de Ordem	11
Natureza do Livro	Escrituração Contábil Digital do Livro Diário Geral
Município	João Monlevade
Data do arquivamento dos atos constitutivos	04/03/2015
Data de arquivamento do ato de conversão de sociedade simples em sociedade empresária	
Data de encerramento do exercício social	31/12/2024
Quantidade total de linhas do arquivo digital	18172

TERMO DE ENCERRAMENTO

Nome Empresarial	SONDART SONDAGENS, FUNDACOES E SERVICOS LTDA
Natureza do Livro	Escrituração Contábil Digital do Livro Diário Geral
Número de ordem	11
Quantidade total de linhas do arquivo digital	18172
Data de inicio	01/01/2024
Data de término	31/12/2024

Este documento é parte integrante de escrituração cuja autenticação se comprova pelo recibo de número 4E.9D.43.0D.E2.38.89.60.F5.A6.EC.7D.B1.5D.35.5A.A1.6E.09.FE-1, nos termos do Decreto nº 8.683/2016.

Este relatório foi gerado pelo Sistema Público de Escrituração Digital – Sped

AMESP
FLS.: 160
Assinatura

DEMONSTRAÇÃO DE RESULTADO DO EXERCÍCIO

Sped CONTÁBIL

Entidade:	SONDART SONDAGENS, FUNDACOES E SERVICOS LTDA
Período da Escrituração:	01/01/2024 a 31/12/2024
CNPJ:	21.975.828/0001-35
Número de Ordem do Livro:	11
Período Selecionado:	01 de janeiro de 2024 a 31 de março de 2024

Descrição	Nota	Saldo anterior	Saldo atual
Receita		R$ 383.537,94	R$ 324.566,65
Receita bruta s/ vendas e serviços		R$ 425.154,52	R$ 359.893,52
Receita bruta de serviços		R$ 425.154,52	R$ 359.893,52
(-) Dedução de receita bruta vendas/serviços		R$ (41.629,26)	R$ (35.364,91)
(-) Dedução de receita bruta de vendas		R$ (27.555,35)	R$ (22.775,08)
(-) Dedução de receita bruta s/ serviços		R$ (14.073,91)	R$ (12.589,83)
Receitas não operacionais		R$ 12,68	R$ 38,04
Rendas eventuais		R$ 12,68	R$ 38,04
(-) Despesas		R$ 2.221.565,62	R$ (579.244,38)
(-) Custos diretos da produção		R$ (271.223,09)	R$ (224.391,07)
(-) Outros materiais diretos		R$ 821,23	R$ (38,04)
(-) Mão de obra direta		R$ (272.044,32)	R$ (224.353,03)
(-) Custos indiretos da produção		R$ 2.537.056,00	R$ (281.443,80)
(-) Utilidades e serviços		R$ 2.555.098,93	R$ (262.584,93)
(-) Mão de obra indireta		R$ (7.920,00)	R$ (8.288,00)
(-) Depreciação/Amortização		R$ (8.902,14)	R$ (8.902,14)
(-) Impostos e taxas		R$ (1.220,79)	R$ (1.668,73)
(-) Despesas gerais de produção		R$ (12.795,38)	R$ (65.030,51)
(-) Despesas gerais da administração		R$ (12.795,38)	R$ (65.030,51)
(-) Despesas financeiras		R$ (31.471,91)	R$ (8.379,00)
(-) Financiamento capital de giro		R$ (19.969,47)	R$ (2.149,03)
(-) Despesas Bancárias		R$ (11.502,44)	R$ (6.229,97)
(-) RESULTADO EXERCÍCIO		R$ 2.605.103,56	R$ (254.677,73)

Este documento é parte integrante de escrituração cuja autenticação se comprova pelo recibo de número 4E.9D.43.0D.E2.38.89.60.F5.A6.EC.7D.B1.5D.35.5A.A1.6E.09.FE-1, nos termos do Decreto nº 8.683/2016.

Este relatório foi gerado pelo Sistema Público de Escrituração Digital – Sped

Versão 10.2.3 do Visualizador

AMESP
Fls.: 161
Assinatura

DEMONSTRAÇÃO DE RESULTADO DO EXERCÍCIO

Sped CONTÁBIL

Entidade:	SONDART SONDAGENS, FUNDACOES E SERVICOS LTDA
Período da Escrituração:	01/01/2024 a 31/12/2024 — CNPJ: 21.975.828/0001-35
Número de Ordem do Livro:	11
Período Selecionado:	01 de abril de 2024 a 30 de junho de 2024

Descrição	Nota	Saldo anterior	Saldo atual
Receita		R$ 324.566,65	R$ 388.739,45
Receita bruta s/ vendas e serviços		R$ 359.893,52	R$ 430.409,99
Receita bruta de serviços		R$ 359.893,52	R$ 430.409,99
(-) Dedução de receita bruta vendas/serviços		R$ (35.364,91)	R$ (41.869,50)
(-) Dedução de receita bruta de vendas		R$ (22.775,08)	R$ (27.316,50)
(-) Dedução de receita bruta s/ serviços		R$ (12.589,83)	R$ (14.553,00)
Receita operacional		R$ 0,00	R$ 179,94
Receita financeira		R$ 0,00	R$ 179,94
Receitas não operacionais		R$ 38,04	R$ 19,02
Rendas eventuais		R$ 38,04	R$ 19,02
(-) Despesas		R$ (579.244,38)	R$ (697.909,69)
(-) Custos diretos da produção		R$ (224.391,07)	R$ (224.669,38)
(-) Outros materiais diretos		R$ (38,04)	R$ (19,02)
(-) Mão de obra direta		R$ (224.353,03)	R$ (224.650,36)
(-) Custos indiretos da produção		R$ (281.443,80)	R$ (441.674,86)
(-) Utilidades e serviços		R$ (262.584,93)	R$ (423.436,03)
(-) Mão de obra indireta		R$ (8.288,00)	R$ (8.472,00)
(-) Depreciação/Amortização		R$ (8.902,14)	R$ (8.902,14)
(-) Impostos e taxas		R$ (1.668,73)	R$ (864,69)
(-) Despesas gerais de produção		R$ (65.030,51)	R$ (15.427,95)
(-) Despesas gerais da administração		R$ (65.030,51)	R$ (15.154,65)
(-) Despesas tributárias		R$ 0,00	R$ (273,30)
(-) Despesas financeiras		R$ (8.379,00)	R$ (16.137,50)
(-) Financiamento capital de giro		R$ (2.149,03)	R$ (2.151,19)
(-) Despesas Bancárias		R$ (6.229,97)	R$ (13.986,31)
(-) RESULTADO EXERCÍCIO		R$ (254.677,73)	R$ (309.170,24)

Este documento é parte integrante de escrituração cuja autenticação se comprova pelo recibo de número 4E.9D.43.0D.E2.38.89.60.F5.A6.EC.7D.B1.5D.35.5A.A1.6E.09.FE-1, nos termos do Decreto nº 8.683/2016.

Este relatório foi gerado pelo Sistema Público de Escrituração Digital – Sped

Versão 10.2.3 do Visualizador

AMESP
FLS.: 162
Assinatura

DEMONSTRAÇÃO DE RESULTADO DO EXERCÍCIO

Sped CONTÁBIL

Entidade:	SONDART SONDAGENS, FUNDACOES E SERVICOS LTDA
Período da Escrituração:	01/01/2024 a 31/12/2024
CNPJ:	21.975.828/0001-35
Número de Ordem do Livro:	11
Período Selecionado:	01 de julho de 2024 a 30 de setembro de 2024

Descrição	Nota	Saldo anterior	Saldo atual
Receita		R$ 388.739,45	R$ 936.906,94
Receita bruta s/ vendas e serviços		R$ 430.409,99	R$ 1.043.444,25
Receita bruta de serviços		R$ 430.409,99	R$ 1.043.444,25
(-) Dedução de receita bruta vendas/serviços		R$ (41.869,50)	R$ (106.537,31)
(-) Dedução de receita bruta de vendas		R$ (27.316,50)	R$ (66.216,37)
(-) Dedução de receita bruta s/ serviços		R$ (14.553,00)	R$ (40.320,94)
Receita operacional		R$ 179,94	R$ 0,00
Receita financeira		R$ 179,94	R$ 0,00
Receitas não operacionais		R$ 19,02	R$ 0,00
Rendas eventuais		R$ 19,02	R$ 0,00
(-) Despesas		R$ (697.909,69)	R$ (922.228,81)
(-) Custos diretos da produção		R$ (224.669,38)	R$ (225.426,86)
Outros materiais diretos		R$ (19,02)	R$ 0,00
(-) Mão de obra direta		R$ (224.650,36)	R$ (225.398,18)
(-) Outros custos diretos		R$ 0,00	R$ (28,68)
(-) Custos indiretos da produção		R$ (441.674,86)	R$ (663.930,02)
(-) Utilidades e serviços		R$ (423.436,03)	R$ (598.216,73)
(-) Mão de obra indireta		R$ (8.472,00)	R$ (8.472,00)
(-) Depreciação/Amortização		R$ (8.902,14)	R$ (55.531,24)
(-) Impostos e taxas		R$ (864,69)	R$ (1.710,05)
(-) Despesas gerais de produção		R$ (15.427,95)	R$ (21.222,79)
(-) Despesas gerais da administração		R$ (15.154,65)	R$ (21.204,00)
(-) Despesas tributárias		R$ (273,30)	R$ (18,79)
(-) Despesas financeiras		R$ (16.137,50)	R$ (9.649,14)
(-) Financiamento capital de giro		R$ (2.151,19)	R$ (1.706,87)
(-) Despesas Bancárias		R$ (13.986,31)	R$ (7.942,27)
(-) Despesas não operacionais		R$ 0,00	R$ (2.000,00)
(-) Despesas não Operacionais		R$ 0,00	R$ (2.000,00)
RESULTADO EXERCÍCIO		R$ (309.170,24)	R$ 14.678,13

AMESP
FLS.: 163
Assinatura

DEMONSTRAÇÃO DE RESULTADO DO EXERCÍCIO

Sped CONTÁBIL

Entidade:	SONDART SONDAGENS, FUNDACOES E SERVICOS LTDA
Período da Escrituração:	01/01/2024 a 31/12/2024 — CNPJ: 21.975.828/0001-35
Número de Ordem do Livro:	11
Período Selecionado:	01 de outubro de 2024 a 31 de dezembro de 2024

Descrição	Nota	Saldo anterior	Saldo atual
Receita		R$ 936.906,94	R$ 1.559.996,00
Receita bruta s/ vendas e serviços		R$ 1.043.444,25	R$ 1.747.649,32
Receita bruta de serviços		R$ 1.043.444,25	R$ 1.747.649,32
(-) Dedução de receita bruta vendas/serviços		R$ (106.537,31)	R$ (187.653,32)
(-) Dedução de receita bruta de vendas		R$ (66.216,37)	R$ (113.850,15)
(-) Dedução de receita bruta s/ serviços		R$ (40.320,94)	R$ (73.803,17)
(-) Despesas		R$ (922.228,81)	R$ (752.616,79)
(-) Custos diretos da produção		R$ (225.426,86)	R$ (281.255,83)
(-) Mão de obra direta		R$ (225.398,18)	R$ (281.255,83)
Outros custos diretos		R$ (28,68)	R$ 0,00
(-) Custos indiretos da produção		R$ (663.930,02)	R$ (456.676,58)
(-) Utilidades e serviços		R$ (598.216,73)	R$ (369.573,00)
(-) Mão de obra indireta		R$ (8.472,00)	R$ (8.472,00)
(-) Depreciação/Amortização		R$ (55.531,24)	R$ (77.735,58)
(-) Impostos e taxas		R$ (1.710,05)	R$ (896,00)
(-) Despesas gerais de produção		R$ (21.222,79)	R$ (11.036,30)
(-) Despesas gerais da administração		R$ (21.204,00)	R$ (11.036,30)
Despesas tributárias		R$ (18,79)	R$ 0,00
(-) Despesas financeiras		R$ (9.649,14)	R$ (3.648,08)
(-) Financiamento capital de giro		R$ (1.706,87)	R$ (833,94)
(-) Despesas Bancárias		R$ (7.942,27)	R$ (2.814,14)
Despesas não operacionais		R$ (2.000,00)	R$ 0,00
Despesas não Operacionais		R$ (2.000,00)	R$ 0,00
RESULTADO EXERCÍCIO		R$ 14.678,13	R$ 807.379,21

Este documento é parte integrante de escrituração cuja autenticação se comprova pelo recibo de número 4E.9D.43.0D.E2.38.89.60.F5.A6.EC.7D.B1.5D.35.5A.A1.6E.09.FE-1, nos termos do Decreto nº 8.683/2016.

Este relatório foi gerado pelo Sistema Público de Escrituração Digital – Sped

Versão 10.2.3 do Visualizador

AMESP
FLS.: 164
Assinatura

BALANÇO PATRIMONIAL

Entidade:	SONDART SONDAGENS, FUNDACOES E SERVICOS LTDA
Período da Escrituração:	01/01/2024 a 31/12/2024
CNPJ:	21.975.828/0001-35
Número de Ordem do Livro:	11
Período Selecionado:	01 de janeiro de 2024 a 31 de março de 2024

Descrição	Nota	Saldo Inicial	Saldo Final
Ativo		R$ 6.037.705,28	R$ 5.758.715,34
Circulante		R$ 5.748.781,94	R$ 5.478.694,14
Numerários em caixa		R$ 986.232,30	R$ 826.116,84
Banco conta movimento		R$ 5.320,28	R$ (39.064,62)
Aplicações		R$ 94,38	R$ 0,00
Clientes		R$ 391.982,24	R$ 326.870,18
Adiantamento a Fornecedores		R$ 22.381,00	R$ 22.000,00
Impostos diversos a compensar		R$ 91.419,73	R$ 91.419,73
Estoques		R$ 4.251.352,01	R$ 4.251.352,01
Não Circulante		R$ 288.923,34	R$ 280.021,20
Investimentos		R$ 960,92	R$ 960,92
Imobilizado		R$ 384.797,64	R$ 384.797,64
(-) Depreciação / Amortização		R$ (96.835,22)	R$ (105.737,36)
Passivo		R$ 6.037.705,28	R$ 5.758.715,34
Circulante		R$ 1.825.588,62	R$ 1.631.603,83
Empréstimos e Financiamentos		R$ 45.287,06	R$ 36.920,34
Fornecedores		R$ 1.490.017,07	R$ 1.448.574,93
Imposto a pagar / recolher		R$ 161.177,17	R$ 19.405,81
Salários e contribuições previdenciárias		R$ 129.107,32	R$ 126.702,75
Passivo Exigível a Longo Prazo		R$ 361.324,20	R$ 547.799,86
Empréstimo Bancário		R$ 26.132,22	R$ 23.598,72
Parcelamentos		R$ 335.191,98	R$ 524.201,14
Patrimônio líquido		R$ 3.850.792,46	R$ 3.579.311,65
Capital Social		R$ 80.000,00	R$ 80.000,00
Lucros / Prejuízos acumulados		R$ 3.770.792,46	R$ 3.499.311,65
Ajuste de Avaliação Patrimonial		R$ 0,00	R$ 0,00

Este documento é parte integrante de escrituração cuja autenticação se comprova pelo recibo de número 4E.9D.43.0D.E2.38.89.60.F5.A6.EC.7D.B1.5D.35.5A.A1.6E.09.FE-1, nos termos do Decreto nº 8.683/2016.

Este relatório foi gerado pelo Sistema Público de Escrituração Digital – Sped

Versão 10.2.3 do Visualizador

AMESP
FLS.: 165
Assinatura

BALANÇO PATRIMONIAL

Entidade:	SONDART SONDAGENS, FUNDACOES E SERVICOS LTDA
Período da Escrituração:	01/01/2024 a 31/12/2024 — CNPJ: 21.975.828/0001-35
Número de Ordem do Livro:	11
Período Selecionado:	01 de abril de 2024 a 30 de junho de 2024

Descrição	Nota	Saldo Inicial	Saldo Final
Ativo		R$ 5.758.715,34	R$ 5.548.737,40
Circulante		R$ 5.478.694,14	R$ 5.277.438,40
Numerários em caixa		R$ 826.116,84	R$ 672.974,96
(-) Banco conta movimento		R$ (39.064,62)	R$ (19.396,42)
Clientes		R$ 326.870,18	R$ 259.088,12
Adiantamento a Fornecedores		R$ 22.000,00	R$ 22.000,00
Impostos diversos a compensar		R$ 91.419,73	R$ 91.419,73
Estoques		R$ 4.251.352,01	R$ 4.251.352,01
Não Circulante		R$ 280.021,20	R$ 271.299,00
Investimentos		R$ 960,92	R$ 1.140,86
Imobilizado		R$ 384.797,64	R$ 384.797,64
(-) Depreciação / Amortização		R$ (105.737,36)	R$ (114.639,50)
Passivo		R$ 5.758.715,34	R$ 5.548.737,40
Circulante		R$ 1.631.603,83	R$ 1.754.421,86
Empréstimos e Financiamentos		R$ 36.920,34	R$ 23.692,66
Fornecedores		R$ 1.448.574,93	R$ 1.579.973,82
Imposto a pagar / recolher		R$ 19.405,81	R$ 22.799,16
Salários e contribuições previdenciárias		R$ 126.702,75	R$ 127.956,22
Passivo Exigível a Longo Prazo		R$ 547.799,86	R$ 524.174,13
Empréstimo Bancário		R$ 23.598,72	R$ 21.063,94
Parcelamentos		R$ 524.201,14	R$ 503.110,19
Patrimônio líquido		R$ 3.579.311,65	R$ 3.270.141,41
Capital Social		R$ 80.000,00	R$ 80.000,00
Lucros / Prejuízos acumulados		R$ 3.499.311,65	R$ 3.190.141,41

Este documento é parte integrante de escrituração cuja autenticação se comprova pelo recibo de número 4E.9D.43.0D.E2.38.89.60.F5.A6.EC.7D.B1.5D.35.5A.A1.6E.09.FE-1, nos termos do Decreto nº 8.683/2016.

Este relatório foi gerado pelo Sistema Público de Escrituração Digital – Sped

Versão 10.2.3 do Visualizador

AMESP
FLS.: 166
Assinatura

BALANÇO PATRIMONIAL

Entidade:	SONDART SONDAGENS, FUNDACOES E SERVICOS LTDA
Período da Escrituração:	01/01/2024 a 31/12/2024
CNPJ:	21.975.828/0001-35
Número de Ordem do Livro:	11
Período Selecionado:	01 de julho de 2024 a 30 de setembro de 2024

Descrição	Nota	Saldo Inicial	Saldo Final
Ativo		R$ 5.548.737,40	R$ 5.726.074,75
Circulante		R$ 5.277.438,40	R$ 5.510.306,99
Numerários em caixa		R$ 672.974,96	R$ 749.656,10
(-) Banco conta movimento		R$ (19.396,42)	R$ (28.470,97)
Clientes		R$ 259.088,12	R$ 415.528,69
Adiantamento a Fornecedores		R$ 22.000,00	R$ 22.000,00
Impostos diversos a compensar		R$ 91.419,73	R$ 100.241,16
Estoques		R$ 4.251.352,01	R$ 4.251.352,01
Não Circulante		R$ 271.299,00	R$ 215.767,76
Investimentos		R$ 1.140,86	R$ 1.140,86
Imobilizado		R$ 384.797,64	R$ 384.797,64
(-) Depreciação / Amortização		R$ (114.639,50)	R$ (170.170,74)
Passivo		R$ 5.548.737,40	R$ 5.726.074,75
Circulante		R$ 1.754.421,86	R$ 1.948.888,41
Empréstimos e Financiamentos		R$ 23.692,66	R$ 4.766,00
Fornecedores		R$ 1.579.973,82	R$ 1.822.168,87
Imposto a pagar / recolher		R$ 22.799,16	R$ 33.368,30
Salários e contribuições previdenciárias		R$ 127.956,22	R$ 88.585,24
Passivo Exigível a Longo Prazo		R$ 524.174,13	R$ 492.366,80
Empréstimo Bancário		R$ 21.063,94	R$ 18.537,33
Parcelamentos		R$ 503.110,19	R$ 473.829,47
Patrimônio líquido		R$ 3.270.141,41	R$ 3.284.819,54
Capital Social		R$ 80.000,00	R$ 80.000,00
Lucros / Prejuízos acumulados		R$ 3.190.141,41	R$ 3.204.819,54

Este documento é parte integrante de escrituração cuja autenticação se comprova pelo recibo de número 4E.9D.43.0D.E2.38.89.60.F5.A6.EC.7D.B1.5D.35.5A.A1.6E.09.FE-1, nos termos do Decreto nº 8.683/2016.

Este relatório foi gerado pelo Sistema Público de Escrituração Digital – Sped

Versão 10.2.3 do Visualizador

AMESP
FLS.: 167
Assinatura

BALANÇO PATRIMONIAL

Entidade:	SONDART SONDAGENS, FUNDACOES E SERVICOS LTDA
Período da Escrituração:	01/01/2024 a 31/12/2024 — CNPJ: 21.975.828/0001-35
Número de Ordem do Livro:	11
Período Selecionado:	01 de outubro de 2024 a 31 de dezembro de 2024

Descrição	Nota	Saldo Inicial	Saldo Final
Ativo		R$ 5.726.074,75	R$ 6.435.114,66
Circulante		R$ 5.510.306,99	R$ 6.297.082,48
Numerários em caixa		R$ 749.656,10	R$ 777.364,17
(-) Banco conta movimento		R$ (28.470,97)	R$ 99.987,28
Aplicações		R$ 0,00	R$ 450.000,00
Clientes		R$ 415.528,69	R$ 546.773,03
Adiantamento a Fornecedores		R$ 22.000,00	R$ 22.000,00
Impostos diversos a compensar		R$ 100.241,16	R$ 136.140,81
Estoques		R$ 4.251.352,01	R$ 4.264.817,19
Não Circulante		R$ 215.767,76	R$ 138.032,18
Investimentos		R$ 1.140,86	R$ 1.140,86
Imobilizado		R$ 384.797,64	R$ 384.797,64
(-) Depreciação / Amortização		R$ (170.170,74)	R$ (247.906,32)
Passivo		R$ 5.726.074,75	R$ 6.435.114,66
Circulante		R$ 1.948.888,41	R$ 1.890.538,41
Empréstimos e Financiamentos		R$ 4.766,00	R$ 0,00
Fornecedores		R$ 1.822.168,87	R$ 1.745.502,96
Imposto a pagar / recolher		R$ 33.368,30	R$ 72.292,11
Salários e contribuições previdenciárias		R$ 88.585,24	R$ 72.743,34
Provisões		R$ 0,00	R$ 0,00
Passivo Exigível a Longo Prazo		R$ 492.366,80	R$ 452.377,50
Empréstimo Bancário		R$ 18.537,33	R$ 16.018,45
Parcelamentos		R$ 473.829,47	R$ 436.359,05
Patrimônio líquido		R$ 3.284.819,54	R$ 4.092.198,75
Capital Social		R$ 80.000,00	R$ 80.000,00
Lucros / Prejuízos acumulados		R$ 3.204.819,54	R$ 4.012.198,75

Este documento é parte integrante de escrituração cuja autenticação se comprova pelo recibo de número 4E.9D.43.0D.E2.38.89.60.F5.A6.EC.7D.B1.5D.35.5A.A1.6E.09.FE-1, nos termos do Decreto nº 8.683/2016.

Este relatório foi gerado pelo Sistema Público de Escrituração Digital – Sped

Versão 10.2.3 do Visualizador

AMESP
FLS. 168
Assinatura

TERMOS DE ABERTURA E ENCERRAMENTO

Entidade:	SONDART SONDAGENS, FUNDACOES E SERVICOS LTDA
Período da Escrituração:	01/01/2024 a 31/12/2024
CNPJ:	21.975.828/0001-35
Número de Ordem do Livro:	11

TERMO DE ABERTURA

Nome Empresarial	SONDART SONDAGENS, FUNDACOES E SERVICOS LTDA
NIRE	31600193841
CNPJ	21.975.828/0001-35
Número de Ordem	11
Natureza do Livro	Escrituração Contábil Digital do Livro Diário Geral
Município	João Monlevade
Data do arquivamento dos atos constitutivos	04/03/2015
Data de arquivamento do ato de conversão de sociedade simples em sociedade empresária	
Data de encerramento do exercício social	31/12/2024
Quantidade total de linhas do arquivo digital	18172

TERMO DE ENCERRAMENTO

Nome Empresarial	SONDART SONDAGENS, FUNDACOES E SERVICOS LTDA
Natureza do Livro	Escrituração Contábil Digital do Livro Diário Geral
Número de ordem	11
Quantidade total de linhas do arquivo digital	18172
Data de inicio	01/01/2024
Data de término	31/12/2024

Este documento é parte integrante de escrituração cuja autenticação se comprova pelo recibo de número 4E.9D.43.0D.E2.38.89.60.F5.A6.EC.7D.B1.5D.35.5A.A1.6E.09.FE-1, nos termos do Decreto nº 8.683/2016.

Este relatório foi gerado pelo Sistema Público de Escrituração Digital – Sped

Versão 10.2.3 do Visualizador

AMESP
FLS.: 169
Página 1/4
Assinatura

Certidão de Acervo Técnico - CAT

Resolução Nº 218 de 29 de Junho de 1973
Resolução Nº 1050 de 13 de Dezembro de 2013
Resolução Nº 1137 de 31 de Março de 2023

CREA-MG

Conselho Regional de Engenharia e Agronomia de Minas Gerais

CAT COM REGISTRO DE ATESTADO

3167457/2024

Atividade concluída

CERTIFICAMOS, para os devidos fins, que consta em nossos arquivos o registro de Acervo referente a(s) Anotação(ões) de Responsabilidade(s) Técnica(s) - ARTs, constante(s) da Presente CERTIDÃO, tendo sido comprovada a execução e conclusão da(s) obra(s) e/ou serviço(s) indicado(s) conforme descrição(ões) abaixo.

Profissional: **MARINA COSTA LIMA TORRES GERVASIO**
Registro: **MG000000246191/D MG** RNP: **1418858170**
Título profissional: ENGENHEIRA CIVIL, ESPECIALISTA EM ENGENHARIA DE PRODUÇÃO

Número da ART: **MG20243049216** Tipo de ART: OBRA / SERVIÇO Registrada em: 05/06/2024 Baixada em: 17/07/2024
Forma de registro: SUBSTITUIÇÃO POR ALTERAÇÃO CONTRATUAL Participação técnica: INDIVIDUAL
Empresa contratada: **SONDART SONDAGENS, FUNDAÇÕES E SERVIÇOS EIRELI - ME**

Contratante: **BRAHKI ENGENHARIA LTDA** CPF/CNPJ: **09.020.617/0001-43**
Endereço do contratante: RUA JOÃO PINHEIRO Nº: 410
Complemento: Bairro: CENTRO
Cidade: CAXAMBU UF: MG CEP: 37440000
Contrato: Celebrado em: 20/05/2024
Valor do contrato: R$ 15.000,00 Tipo de contratante: Pessoa Jurídica de Direito Privado
Ação institucional: Outros
Endereço da obra/serviço: OUTROS DIVERSOS LOGRADOUROS Nº: S/N
Complemento: Bairro: OUTROS
Cidade: CAXAMBU UF: MG CEP: 37440000
Data de início: 21/05/2024 Conclusão efetiva: 07/06/2024
Finalidade: OUTROS
Proprietário: BRAHKI ENGENHARIA LTDA CPF/CNPJ: 09.020.617/0001-43

Atividade Técnica: **16 - Execução** GEOTECNIA E GEOLOGIA DA ENGENHARIA > SONDAGENS > DE SONDAGEM GEOTÉCNICA > #3.2.1.2 - A PERCUSSÃO 55 - Execução de serviço técnico 16.00 unidade;

Observações

EXECUÇÃO DE 16 (DEZESSEIS) FUROS DE SONDAGEM SPT (STANDARD PENETRATION TEST), EM DIVERSOS LOGRADOUROS NO MUNICÍPIO DE CAXAMBU/MG, CONFORME SOLICITAÇÃO DO CONTRATANTE, SENDO: - 04 FUROS NO LOTEAMENTO ÁGUA BRANCA; - 04 FUROS NO LOTEAMENTO/ÁREA AIURUOCA; - 02 FUROS NA RUA CARMEM SERRA, BAIRRO JARDIM DAS NAÇÕES; - 02 FUROS NA ALAMEDA DOS CAMPESTRES, CONDOMÍNIO PARQUE ÁGUAS CRISTALINAS, BAIRRO CAMPESTRE; - 02 FUROS NA RUA LUIS MANCILHA , BAIRRO SANTA TEREZINHA; - 02 FUROS NA AVENIDA DOUTOR ACÁCIO DE ALMEIDA, BAIRRO VISTA ALEGRE.

Informações Complementares

CERTIFICAMOS, finalmente, que se encontra vinculado à presente Certidão de Acervo Técnico – CAT, o atestado contendo 3 folha(s), expedido pelo contratante da obra/serviço, a quem cabe a responsabilidade pela veracidade e exatidão das informações nele constantes.

Certidão de Acervo Técnico nº 3167457/2024
17/07/2024, 11:15
67799

A Certidão de Acervo Técnico (CAT) à qual o atestado está vinculado constituirá prova da capacidade técnico-profissional da pessoa jurídica somente se o responsável técnico indicado estiver ou venha a ser integrado ao seu quadro técnico por meio de declaração entregue no momento da habilitação ou da entrega das propostas.

Certificamos que se encontra vinculado à presente CAT o atestado apresentado em cumprimento à Lei nº 14.133/21, expedido pela pessoa jurídica contratante, a quem cabe a responsabilidade pela veracidade e exatidão das informações nele constantes. É de responsabilidade deste Conselho a verificação da atividade profissional em conformidade com a Lei nº 5.194/66 e Resoluções do Conselho Federal de Engenharia e Agronomia - CONFEA.

Esta certidão perderá a validade, caso ocorra qualquer alteração posterior dos elementos cadastrais nela contidos.

A autenticidade desta Certidão pode ser verificada em: https://crea-mg.sitac.com.br/publico/, com a chave: 67799

AMESP
FLS:: 170
Página 2
Assinatura

BRAHKI

CERTIDÃO

Certifico, a requerimento da interessada, que a empresa Sondart, Sondagens, Fundações e Serviços Eireli – ME, com sede à Rua Joana D'arc, n° 508, sala 101, Bairro Alvorada – João Monlevade/MG, inscrita no CNPJ: 21.975.828/0001-35, executou para a Brahki Engenharia LTDA, inscrita sob o CNPJ n° 09.020.617/0001-43, com sede à Avenida Henrique Monat, 06, Bairro Jardim Belvedere, – Caxambu/MG, serviços de sondagem a percussão tipo SPT (Standard Penetration Test) em diversos logradouros em Caxambu/MG.

Periodo de execução dos serviços: 21/05/2024 à 07/06/2024

Responsável Técnico: Marina Costa Lima Torres Gervásio CREA/MG: 246.191/D.

ART n°: MG20243049216

Serviços prestados:

- Execução de 04 (quatro) furos de sondagem tipo SPT (Standard Penetration Test) no Loteamento Água Branca, totalizando 26,00m;

- Execução de 04 (quatro) furos de sondagem tipo SPT (Standard Penetration Test) no Loteamento Aiuruoca, totalizando 31,00m;

Este documento encontra-se registrado no Conselho Regional de Engenharia e Agronomia de Minas Gerais, vinculado à Certidão nº 31674572024, emitida em 17/07/2024

Certidão nº 31674572024
23/03/2026, 14:38
Chave de Impressão: 07759
O documento nesta ato registrado foi emitido em 17/07/2024 e contém 3 folhas

BRAHKI ENGENHARIA

(35) 9 9177-1367 / (35) 3341-4877
contato@brahki.com / @brahkiengenharia
Avenida Henrique Monat, 06, Jardim Belvedere – Caxambu - MG

AMESP
FLS.: 171
Página 3/4
Assinatura

BRAHKI

- Execução de 02 (dois) furos de sondagem tipo SPT (Standard Penetration Test) na Rua Carmem Serra, Jardim das Nações, totalizando 27,00m;

- Execução de 02 (dois) furos de sondagem tipo SPT (Standard Penetration Test) na Alameda dos Campestres, Condomínio Parque Águas Cristalinas, bairro Campestre, totalizando 29,00m;

- Execução de 02 (dois) furos de sondagem tipo SPT (Standard Penetration Test) na Rua Luis Mancilha, bairro Santa Terezinha, totalizando 23,00m;

- Execução de 02 (dois) furos de sondagem tipo SPT (Standard Penetration Test) na Avenida Doutor Acácio de Almeida, bairro Vista Alegre, totalizando 22,00m.

- Quantidade total de furos: 16 (dezesseis)

- Profundidade total: 158,00 (cento e cinquenta e oito) metros.

Finalidade: Certidão para fins de direito.

Atestamos que tais prestações de serviços foram executados satisfatoriamente, dentro das normas e especificações técnicas exigidas, não existindo em

BRAHKI ENGENHARIA

(35) 9 9177-1367 / (35) 3341-4877
contato@brahki.com / @brahkiengenharia
Avenida Henrique Monat, 06, Jardim Belvedere - Caxambu - MG

Este documento encontra-se registrado no Conselho Regional de Engenharia e Agronomia de Minas Gerais, vinculado à Certidão nº 3167457/2024, emitida em 17/07/2024

Certidão nº 3167457/2024
23/03/2026, 14:38
Chave de Impressão: 67799
O documento nesta aba registrado foi emitido em 17/07/2024 e contém 3 folhas

AMESP
FLS Página 172
Assinatura

BRAHKI

nossos registros, até a presente data, fatos que desabonem sua conduta e responsabilidade com as obrigações assumidas.

Caxambu/MG, 17 de julho de 2024.

BRUNO BRANCO DE MELLO ALMEIDA:09315749600

Assinado de forma digital por BRUNO BRANCO DE MELLO ALMEIDA:09315749600
Dados: 2024.07.17 10:29:40 -03'00'

BRAHKI ENGENHARIA LTDA
CNPJ: 09.020.617/0001-43
Bruno Branco de Mello Almeida - Sócio Administrador

Este documento encontra-se registrado no Conselho Regional de Engenharia e Agronomia de Minas Gerais, vinculado à Certidão nº 3167457/2024, emitida em 17/07/2024

Certidão nº 3167457/2024
23/03/2026, 14:38
Chave de Impressão: 67799
O documento nesta ata registrado foi emitido em 17/07/2024 e contém 3 folhas

BRAHKI ENGENHARIA

(35) 9 9177-1367 / (35) 3341-4877
contato@brahki.com / @brahkiengenharia
Avenida Henrique Monat, 06, Jardim Belvedere - Caxambu - MG

AMESP
FLS.: 173
Assinatura

Certidão de Acervo Técnico - CAT CREA-MG

Resolução nº 1.025, de 30 de outubro de 2009

Conselho Regional de Engenharia e Agronomia de Minas Gerais

CAT COM REGISTRO DE ATESTADO
1420200004813
Atividade concluída

CERTIFICAMOS, em cumprimento ao disposto na Resolução nº 1.025, de 30 de outubro de 2009, do Confea, que consta dos assentamentos deste Conselho Regional de Engenharia e Agronomia de Minas Gerais - CREA-MG, o Acervo Técnico do profissional MARINA COSTA LIMA TORRES GERVASIO..... referente a(s) Anotação(ões) de Responsabilidade Técnica - ART abaixo descrita(s):

Profissional: MARINA COSTA LIMA TORRES GERVASIO.....
Registro: 04.0.0000246191..... RNP: 1418858170.....
Título Profissional: ENGENHEIRA CIVIL.....
.....
.....
Número ART: 14202000000005967273.. Tipo de ART: Obra/Servico - Nova ART.....
Registrada em: 6/4/2020..... Baixada em: 6/4/2020.....
Forma de Registro: Inicial..... Participação Técnica: Individual.....
Empresa Contratada: SONDART SONDAGENS, FUNDACOES E SERVICOS EIRELI - ME.....
.....
Contratante: CÂMARA MUNICIPAL DE CAETÉ..... CPF/CNPJ: 65174518000197
Logradouro: RUA MATO DENTRO..... Nº: 48....
Complemento: ..... Bairro: CENTRO.....
Cidade: CAETÉ..... UF: MG..... CEP: 34800-000
Contrato: 010/2020..... celebrado em ..... Vinculado à ART: .....
Valor do contrato: R$ 2130,00..... Tipo de contratante: PESSOA JURÍDICA DE DIREITO PÚBLICO.....
Ação Institucional: .....
Endereço da obra/serviço: RUA BENJAMIM DE OLIVEIRA..... Nº: .....
Complemento: FUNDOS..... Bairro: CENTRO.....
Cidade: CAETÉ..... UF: MG..... CEP: 34800-000
Data Início: 2/4/2020.. Conclusão efetiva: 6/4/2020.. Coord. Geográficas: .....
Finalidade: OUTRO-DETALHAR CAMPO 5 OBSERV.... Código: .....
Proprietário: CÂMARA MUNICIPAL DE CAETÉ..... CPF/CNPJ: 65174518000197
Atividade Técnica: EXECUÇÃO EXECUÇÃO DE OBRA/SERVIÇO OUTRAS FINALIDADES - GRUPO A(CIVIL) SONDAGEM , Quantidade 2,00 , Unidade un.....
.....
.....
.....
.....
.....

Observações

EXECUÇÃO DE 2 (DOIS) FUROS DE SONDAGEM A PERCUSSÃO SPT (STANDARD PENETRATION TEST) ,NA RUA BENJAMIM DE OLIVEIRA, FUNDOS, CONTÍGUO AO PRÉDIO DA CÂMARA MUNICIPAL, CONFORME CONTRATO Nº 010/2020.....
.....

Informações Complementares

.....
.....
.....

CERTIFICAMOS, finalmente, que se encontra vinculado à presente Certidão de Acervo Técnico - CAT, conforme selos de segurança 480718 a 480718, o documento contendo 1 folha(s), expedido pelo contratante da obra/serviço, a quem cabe a responsabilidade pela veracidade e exatidão das informações nele constantes.....

Certidão de Acervo Técnico nº 1420200004813/2020
01/09/2020 , 15:46:58
1420200004813

A CAT à qual o atestado está vinculado é o documento que comprova o registro do atestado no Crea.
A CAT à qual o atestado está vinculado constituirá prova da capacidade técnico-profissional da pessoa jurídica somente se o responsável técnico indicado estiver ou venha a ser integrado ao seu quadro técnico por meio de declaração entregue no momento da habilitação ou da entrega das propostas.
A CAT é válida em todo o território nacional.
A CAT perderá a validade no caso de modificação dos dados técnicos qualitativos e quantitativos nela contidos, bem como de alteração da situação do registro da ART.
A autenticidade e a validade desta certidão deve ser confirmada no site do Crea-MG (www.crea-mg.org.br) ou no site do Confea (www.confea.org.br).
A falsificação deste documento constitui crime previsto no Código Penal Brasileiro, sujeitando o autor à respectiva ação penal.

AMESP
FLS.: 174
Assinatura

CERTIDÃO

Certifico, a requerimento da interessada, que a empresa Sondart Sondagens, Fundações e Serviços Eireli ME, sediada a época à Rua Joana D'arc, 508, sala 101, bairro Alvorada – João Monlevade/MG, inscrita no CNPJ: 21.975.828/0001-35, executou para a Câmara Municipal de Caeté, CNPJ: 65.174.518/0001-97, com sede à Rua Mato Dentro, 48, bairro Centro – Caeté/MG, CEP: 34.800-000, 02 (dois) furos de sondagem tipo SPT (Standard Penetration Test) em obra localizada à Rua Benjamin de Oliveira, fundos, bairro Centro - Caeté/MG.

Período de execução dos serviços: 02/04/2020 à 06/04/2020

Responsável Técnico: Marina Costa Lima Torres Gervásio – CREA/MG nº 246.191/D

Local da obra: Rua Benjamin de Oliveira, fundos, bairro Centro – Caeté/MG.

ART nº: 14202000000005967273

Conselho Regional de Engenharia e Agronomia de Minas Gerais
480718

Serviços prestados:

- Execução de 02 (dois) furos de sondagem tipo SPT (Standard Penetration Test) = 21,00 metros lineares.

Finalidade: Certidão para fins de direito

Atestamos que tais prestações de serviços foram executadas satisfatoriamente, dentro das normas e especificações técnicas exigidas, não existindo em nossos registros, até a presente data, fatos que desabonem sua conduta e responsabilidade com as obrigações assumidas.

Caeté, 21 de julho de 2020.

Dágma Corradi Franco
Diretora Administrativa
Câmara Municipal de Caeté
CNPJ: 65.174.518/0001-97

65 174 518 / 0001-97
CÂMARA MUNICIPAL DE CAETÉ
Rua Mato Dentro, nº 48
Centro - CEP 34.800
CAETÉ - MG

AMESP FLS.: 175 Assinatura

REPÚBLICA FEDERATIVA DO BRASIL

CADASTRO NACIONAL DA PESSOA JURÍDICA

NÚMERO DE INSCRIÇÃO	COMPROVANTE DE INSCRIÇÃO E DE SITUAÇÃO CADASTRAL	DATA DE ABERTURA
21.975.828/0001-35 **MATRIZ**		**04/03/2015**

NOME EMPRESARIAL
SONDART SONDAGENS, FUNDACOES E SERVICOS LTDA

TÍTULO DO ESTABELECIMENTO (NOME DE FANTASIA)	PORTE
SONDART	**EPP**

CÓDIGO E DESCRIÇÃO DA ATIVIDADE ECONÔMICA PRINCIPAL
41.20-4-00 - Construção de edifícios

CÓDIGO E DESCRIÇÃO DAS ATIVIDADES ECONÔMICAS SECUNDÁRIAS
42.11-1-02 - Pintura para sinalização em pistas rodoviárias e aeroportos
42.13-8-00 - Obras de urbanização - ruas, praças e calçadas
42.92-8-01 - Montagem de estruturas metálicas
42.99-5-01 - Construção de instalações esportivas e recreativas
43.12-6-00 - Perfurações e sondagens
43.91-6-00 - Obras de fundações
43.99-1-03 - Obras de alvenaria
77.39-0-99 - Aluguel de outras máquinas e equipamentos comerciais e industriais não especificados anteriormente, sem operador
81.21-4-00 - Limpeza em prédios e em domicílios

CÓDIGO E DESCRIÇÃO DA NATUREZA JURÍDICA
206-2 - Sociedade Empresária Limitada

LOGRADOURO	NÚMERO	COMPLEMENTO
R SEBASTIAO SIMAO DE ALMEIDA	**283**	**A**

CEP	BAIRRO/DISTRITO	MUNICÍPIO	UF
35.931-209	**SION**	**JOAO MONLEVADE**	**MG**

ENDEREÇO ELETRÔNICO	TELEFONE
SONDART.SONDAGEM@YAHOO.COM.BR	**(31) 3850-4077**

ENTE FEDERATIVO RESPONSÁVEL (EFR)
*****

SITUAÇÃO CADASTRAL	DATA DA SITUAÇÃO CADASTRAL
ATIVA	**04/03/2015**

MOTIVO DE SITUAÇÃO CADASTRAL

SITUAÇÃO ESPECIAL	DATA DA SITUAÇÃO ESPECIAL
********	********

Aprovado pela Instrução Normativa RFB nº 2.119, de 06 de dezembro de 2022.

Emitido no dia **11/05/2026** às **11:13:55** (data e hora de Brasília). Página: **1/1**

AMESP
FLS.: 176
Assinatura

MINISTÉRIO DO TRABALHO E EMPREGO
CARTEIRA DE TRABALHO E PREVIDÊNCIA SOCIAL

2ª VIA

SINE / CAT / J. Monlevade - MG

SINE/CAT/João Monlevade DRT-MG CONVÊNIO PREFEITURA J. MDE. M.G.

Número 30.743 Série 0022 MG



Marcos Venicius Gervasio

ASSINATURA DO PORTADOR

QUALIFICAÇÃO CIVIL

Nome Marcos Venicius Gervasio -

Loc. Nasc. Nova Era Est. M G Data 27/05/1964 -

Filiação Alcanilo José Gervasio e Solange Maria Duarte Gervasio -

Doc. Nº CREA MG 51918

ESTRANGEIROS

Chegada ao Brasil em ... / ... / ... Doc. Ident. Nº ...

Exp. em ... / ... / ... Estado ...

Obs.: ...

Data Emissão 01/04/2009 DRT Mtb. João Monlevade / MG

Rosangela Eugenia Xavier

15

CONTRATO DE TRABALHO

Empresa SONDART SONDAGENS, FUNDACOES E S

CNPJ: 21.975.828/0001-35

End.: RUA JOANA D'ARC, 508 SALA 101

CEP: 35930-053 Cidade: João Monlevade MG

Esp. do estabelecimento: PERFURACOES E SONDAC

Cargo: Engenheiro Civil CBO 214205

Data admissão: 17/02/2023

Registro nº 4 Folha: 15

Remuneração especificada: 7.507,49 --/--/--

(st. Quinhentos e Sete Reais e Quarenta e Nove Ce)

Ass. do empregador ou a rogo c/test.

Sondart Sondagens, Fundações e Serviços Especiais LTDA

1ª ... 2ª ...

Data saída ... de ... de ...

Ass. do empregador ou a rogo c/test.

1ª ... 2ª ...

Com. Dispensa CD Nº ...

AMESP
FLS.: 177
Página 1/1
Assinatura

Certidão de Acervo Técnico - CAT

Resolução nº 1.025, de 30 de outubro de 2009

CREA-MG

Conselho Regional de Engenharia e Agronomia de Minas Gerais

CAT COM REGISTRO DE ATESTADO
1420180004197
Atividade concluída

CERTIFICAMOS, em cumprimento ao disposto na Resolução nº 1.025, de 30 de outubro de 2009, do Confea, que consta dos assentamentos deste Conselho Regional de Engenharia e Agronomia de Minas Gerais - CREA-MG, o Acervo Técnico do profissional MARCOS VENICIUS GERVASIO..... referente à(s) Anotação(ões) de Responsabilidade Técnica - ART abaixo descrita(s):

Profissional: MARCOS VENICIUS GERVASIO
Registro: 04.0.0000051118 RNP: 1403092010
Título Profissional: ENGENHEIRO CIVIL; ESPECIALIZACAO: ENGENHEIRO DE SEGURANCA DO TRABALHO
Número ART: 14201700000004081330 Tipo de ART: Obra/Servico - Nova ART
Registrada em: 9/10/2017 Baixada em: 20/10/2017
Forma de Registro: Inicial Participação Técnica: Individual
Empresa Contratada: SONDART SONDAGENS, FUNDACOES E SERVICOS EIRELI-ME
Contratante: COLÉGIO CERP LTDA CPF/CNPJ: 09009890000177
Logradouro: AVENIDA GETÚLIO VARGAS Nº: 5313
Complemento: SALA 301 Bairro: CARNEIRINHOS
Cidade: JOÃO MONLEVADE UF: MG CEP: 35930-003
Contrato: 01/2017 celebrado em Vinculado à ART:
Valor do contrato: R$ 8000,00 Tipo de contratante: PESSOA JURÍDICA DE DIREITO PRIVADO
Ação institucional:
Endereço da obra/serviço: RUA PADRE JOSÉ DE ANCHIETA Nº: 99
Complemento: Bairro: REPUBLICA
Cidade: JOÃO MONLEVADE UF: MG CEP: 35930-108
Data Início: 17/8/2017 Conclusão efetiva: 20/10/2017 Coord. Geográficas:
Finalidade: ESCOLAR Código:
Proprietário: COLÉGIO CERP LTDA CPF/CNPJ: 09009890000177
Atividade Técnica: EXECUÇÃO EXECUÇÃO DE OBRA/SERVIÇO OUTRAS FINALIDADES - GRUPO A(CIVIL) SONDAGEM E FUNDACAO , Quantidade 410,00 , Unidade m

Observações

EXECUÇÃO DE 410 M DE ESTACA TIPO STRAUSS NOS DIÂMETROS DE 320 - 420 - 520 MM E EXECUÇÃO DE 3 FUROS DE SONDAGEM COM TOTAL DE 58,35 M.

Informações Complementares

CERTIFICAMOS, finalmente, que se encontra vinculado à presente Certidão de Acervo Técnico - CAT, conforme selos de segurança 338467 a 338467, o documento contendo 1 folha(s), expedido pelo contratante da obra/serviço, a quem cabe a responsabilidade pela veracidade e exatidão das informações nele constantes.

Certidão de Acervo Técnico nº 1420180004197/2018
07/06/2018 , 10:02:19
1420180004197

A CAT à qual o atestado está vinculado é o documento que comprova o registro do atestado no Crea.
A CAT à qual o atestado está vinculado constituirá prova da capacidade técnico-profissional da pessoa jurídica somente se o responsável técnico indicado estiver ou venha a ser integrado ao seu quadro técnico por meio de declaração entregue no momento da habilitação ou da entrega das propostas.
A CAT é válida em todo o território nacional.
A CAT perderá a validade no caso de modificação dos dados técnicos qualitativos e quantitativos nela contidos, bem como de alteração da situação do registro da ART.
A autenticidade e a validade desta certidão deve ser confirmada no site do Crea-MG (www.crea-mg.org.br) ou no site do Confea (www.confea.org.br).
A falsificação deste documento constitui crime previsto no Código Penal Brasileiro, sujeitando o autor à respectiva ação penal.

CERP

Conselho Regional de Engenharia e Agronomia de Minas Gerais
Selo de Controle
338467

#SeuSonho #NossaMeta

AMESP
FLS.: 178
Assinatura

CERTIDÃO

Certifico, a requerimento da interessada, que a empresa Sondart, Sondagens, Fundações e Serviços Eireli – ME, com sede à Rua Joana D'arc, n° 508, sala 101, Bairro Alvorada – João Monlevade/MG, inscrita no CNPJ: 21.975.828/0001-35, executou para o Colégio Cerp Ltda, CNPJ: 09.009.890/0001-77 com sede à Av. Getúlio Vargas, n° 5313, Sala 301, Bairro Carneirinhos – João Monlevade/MG, serviços de sondagem a percussão tipo SPT (Standart Penetration Test) e execução de estacas tipo Straussem obra de Construção da Sede da Escola CERP, localizadas à Rua Padre José de Anchieta, n° 99, Bairro República – João Monlevade/MG.

Período de execução dos serviços: 20/08/2017 a 20/10/2017.

Responsável Técnico: Marcos Venícius Gervásio – CREA/MG n° 51.118/D

Local da obra:Rua Padre José de Anchieta, n° 99, Bairro República – João Monlevade/MG.

ART n°: 14201700000004081330.

Serviços prestados:

- Execução de estacas tipo Strauss com diâmetros de 320 – 420 - 520 mm.
  Total executado de 410 metros.
- Execução de 03 furos de sondagem tipo SPT (Standard Penetration Test).
  Total executado de 58,35 metros.

Finalidade: Certidão para fins de participação em Licitação.

Atestamos que tais prestações de serviços foram executados satisfatoriamente, dentro das normas e especificações técnicas exigidas.

Segundo Tabelionato de Notas de João Monlevade
Av. Getúlio Vargas, 5432, lojas 2, 3 e 4 - Carneirinhos - João Monlevade/MG - CEP: 35930-003
E-mail: cartorio2oficio.jm@hotmail.com / Tel./Fax: 31 3852-5605 / 3851-7559 / 98298-8661
Reconheço por semelhança a(s) firma(s) de:
RENATA DE ARAUJO PORTO E BRETAS
João Monlevade Data/Hora da utilização: 28/05/2018 16:04:52
Em testemunho da verdade
Dou Fé. Substituto - FELIPE ADOLFO MENDONÇA DE ANDRADE
EMOL:R$4,53 REC 0,27 TFJ:R$1,49 ISS:R$0,14 Total:R$6,43
Selo de Fiscalização
RECONHECIMENTO DE FIRMA
CMZ 61080

João Monlevade, 15 de maio de 2018

Cartório do 2° Ofício

Colégio Cerp Ltda
CNPJ: 09.009.890/0001-77

AMESP
FLS.: 179
Assinatura

PODER JUDICIÁRIO
JUSTIÇA DO TRABALHO

CERTIDÃO NEGATIVA DE DÉBITOS TRABALHISTAS

Nome: SONDART SONDAGENS, FUNDACOES E SERVICOS LTDA (MATRIZ E FILIAIS)
CNPJ: 21.975.828/0001-35
Certidão nº: 17520992/2026
Expedição: 20/03/2026, às 09:26:40
Validade: 16/09/2026 - 180 (cento e oitenta) dias, contados da data de sua expedição.

Certifica-se que **SONDART SONDAGENS, FUNDACOES E SERVICOS LTDA (MATRIZ E FILIAIS)**, inscrito(a) no CNPJ sob o nº **21.975.828/0001-35, NÃO CONSTA** como inadimplente no Banco Nacional de Devedores Trabalhistas.
Certidão emitida com base nos arts. 642-A e 883-A da Consolidação das Leis do Trabalho, acrescentados pelas Leis ns.º 12.440/2011 e 13.467/2017, e no Ato 01/2022 da CGJT, de 21 de janeiro de 2022.
Os dados constantes desta Certidão são de responsabilidade dos Tribunais do Trabalho.
No caso de pessoa jurídica, a Certidão atesta a empresa em relação a todos os seus estabelecimentos, agências ou filiais.
A aceitação desta certidão condiciona-se à verificação de sua autenticidade no portal do Tribunal Superior do Trabalho na Internet (http://www.tst.jus.br).
Certidão emitida gratuitamente.

INFORMAÇÃO IMPORTANTE
Do Banco Nacional de Devedores Trabalhistas constam os dados necessários à identificação das pessoas naturais e jurídicas inadimplentes perante a Justiça do Trabalho quanto às obrigações estabelecidas em sentença condenatória transitada em julgado ou em acordos judiciais trabalhistas, inclusive no concernente aos recolhimentos previdenciários, a honorários, a custas, a emolumentos ou a recolhimentos determinados em lei; ou decorrentes de execução de acordos firmados perante o Ministério Público do Trabalho, Comissão de Conciliação Prévia ou demais títulos que, por disposição legal, contiver força executiva.

SECRETARIA DE ESTADO DE FAZENDA DE MINAS GERAIS

AMESP
FLS.: 180
Assinatura

Certidão de Débitos Tributários

Negativa

Data de emissão 23/02/2026

Data de validade 24/05/2026

Razão Social
SONDART SONDAGENS, FUNDACOES E SERVICOS LTDA

CNPJ
21.975.828/0001-35

Ressalvado o direito de a Fazenda Pública Estadual cobrar e inscrever quaisquer dívidas de responsabilidade do sujeito passivo acima identificado que vierem a ser apuradas, é certificado que:

1. Não constam débitos relativos a tributos administrados pela Fazenda Pública Estadual e/ou Advocacia Geral do Estado;

2. No caso de utilização para lavratura de escritura pública ou registro de formal de partilha, de carta de ajudicação expedida em autos de inventário ou de arrolamento, de sentença em ação de separação judicial, divórcio ou de partilha de bens na união estável e de escritura pública de doação de bens imóveis, esta certidão somente terá validade se acompanhada da Certidão de Pagamento / Desoneração do ITCD, prevista no artigo 39 do Decreto 43.981/2005.

Certidão válida para todos os estabelecimentos da empresa, alcançando débitos tributários do sujeito passivo em Fase Administrativa ou inscritos em Dívida Ativa.

A autenticidade desta certidão pode ser confirmada no sítio da Secretaria de Estado de Fazenda de Minas Gerais, em: https://cdt.fazenda.mg.gov.br > Validar CDT

Código de controle de autenticidade
D9DE-B14E-9029-D7BE-77EA-7DB1-3A56-916A

AMESP
FLS.: 181
Assinatura

Tribunal de Justiça do Estado de Minas Gerais

JOÃO MONLEVADE

CERTIDÃO CÍVEL DE FALÊNCIA E CONCORDATA NEGATIVA

CERTIFICO que, revendo os registros de distribuição de ação de NATUREZA CÍVEL nesta comarca, até a presente data, nas ações específicas de Concordata Preventiva / Suspensiva, Falência de Empresários, Sociedades Empresáriais, Microempresas e Empresas de Pequeno Porte, Recuperação Extrajudicial, Recuperação Judicial, NADA CONSTA em tramitação contra:

Nome: SONDART SONDAGENS,FUNDAÇÕES E SERVIÇOS LTDA
CNPJ: 21.975.828/0001-35

Observações:

a) Certidão expedida gratuitamente através da internet, nos termos do caput do art. 8º da Resolução 121/2010 do Conselho Nacional de Justiça;

b) a informação do número do CPF/CNPJ é de responsabilidade do solicitante da certidão, sendo pesquisados o nome e o CPF/CNPJ exatamente como digitados;

c) ao destinatário cabe conferir o nome e a titularidade do número do CPF/CNPJ informado, podendo confirmar a autenticidade da Certidão no portal do Tribunal de Justiça do Estado de Minas Gerais (http://www.tjmg.jus.br), pelo prazo de 3 (três) meses após a sua expedição;

d) esta Certidão inclui os processos físicos e eletrônicos, onde houver sido implantado o Processo Judicial Eletrônico - PJe, o eproc, o Sistema CNJ (Ex-Projudi) e o SEEU - Sistema Eletrônico de Execução Unificada, tendo a mesma validade da certidão emitida diretamente no Fórum e abrange os processos da Justiça Comum, do Juizado Especial e da Turma Recursal apenas da comarca pesquisada, com exceção do SEEU, cujo sistema unificado abrange todas as comarcas do Estado;

e) A presente certidão não faz referência a período de anos, uma vez que somente se refere à existência de feitos judicias em andamento (processos ativos) contra o nome pesquisado, conforme Provimento 355/2018 da Corregedoria Geral de Justiça.

A presente certidão NÃO EXCLUI a possibilidade da existência de outras ações de natureza diversa daquelas aqui mencionadas.

Certidão solicitada em 07 de Maio de 2026 às 13:20

JOÃO MONLEVADE, 07 de Maio de 2026 às 13:20

Código de Autenticação: 2605-0713-2021-0620-5980

Para validar esta certidão, acesse o sítio do TJMG (www.tjmg.jus.br) em Certidão Judicial/AUTENTICIDADE DA CERTIDÃO /AUTENTICAÇÃO 2 informando o código.

ATENÇÃO: Documento composto de 1 folhas(s). Documento emitido por processamento eletrônico. Qualquer emenda ou rasura gera sua invalidade e será considerada como indício de possível adulteração ou tentativa de fraude.

AMESP
FLS.: 182
Assinatura

MINISTÉRIO DA FAZENDA
Secretaria da Receita Federal do Brasil
Procuradoria-Geral da Fazenda Nacional

CERTIDÃO POSITIVA COM EFEITOS DE NEGATIVA DE DÉBITOS RELATIVOS AOS TRIBUTOS FEDERAIS E À DÍVIDA ATIVA DA UNIÃO

Nome: SONDART SONDAGENS, FUNDACOES E SERVICOS LTDA
CNPJ: 21.975.828/0001-35

Ressalvado o direito de a Fazenda Nacional cobrar e inscrever quaisquer dívidas de responsabilidade do sujeito passivo acima identificado que vierem a ser apuradas, é certificado que:

1. constam débitos administrados pela Secretaria da Receita Federal do Brasil (RFB) com exigibilidade suspensa nos termos do art. 151 da Lei nº 5.172, de 25 de outubro de 1966 - Código Tributário Nacional (CTN), ou objeto de decisão judicial que determina sua desconsideração para fins de certificação da regularidade fiscal, ou ainda não vencidos; e

2. não constam inscrições em Dívida Ativa da União (DAU) na Procuradoria-Geral da Fazenda Nacional (PGFN).

Conforme disposto nos arts. 205 e 206 do CTN, este documento tem os mesmos efeitos da certidão negativa.

Esta certidão é válida para o estabelecimento matriz e suas filiais e, no caso de ente federativo, para todos os órgãos e fundos públicos da administração direta a ele vinculados. Refere-se à situação do sujeito passivo no âmbito da RFB e da PGFN e abrange inclusive as contribuições sociais previstas nas alíneas 'a' a 'd' do parágrafo único do art. 11 da Lei nº 8.212, de 24 de julho de 1991.

A aceitação desta certidão está condicionada à verificação de sua autenticidade na Internet, nos endereços <http://rfb.gov.br> ou <http://www.pgfn.gov.br>.

Certidão emitida gratuitamente com base na Portaria Conjunta RFB/PGFN nº 1.751, de 2/10/2014.
Emitida às 11:22:20 do dia 07/01/2026 <hora e data de Brasília>.
Válida até 06/07/2026.
Código de controle da certidão: **315F.3545.1E59.16ED**
Qualquer rasura ou emenda invalidará este documento.

AMESP
FLS.: 183
Assinatura

Voltar | Imprimir

CAIXA
CAIXA ECONÔMICA FEDERAL

Certificado de Regularidade do FGTS - CRF

Inscrição: 21.975.828/0001-35
Razão Social: SONDART SONDAGENS, FUNDACOES E SERVICOS LTDA
Endereço: R SEBASTIAO SIMAO DE ALMEIDA 283 A / SION / JOAO MONLEVADE / MG / 35931-209

A Caixa Econômica Federal, no uso da atribuição que lhe confere o Art. 7, da Lei 8.036, de 11 de maio de 1990, certifica que, nesta data, a empresa acima identificada encontra-se em situação regular perante o Fundo de Garantia do Tempo de Servico - FGTS.

O presente Certificado não servirá de prova contra cobrança de quaisquer débitos referentes a contribuições e/ou encargos devidos, decorrentes das obrigações com o FGTS.

Validade:19/04/2026 a 18/05/2026

Certificação Número: 2026041903472270476609

Informação obtida em 27/04/2026 11:03:48

A utilização deste Certificado para os fins previstos em Lei esta condicionada a verificação de autenticidade no site da Caixa: **www.caixa.gov.br**

AMESP
FLS.: 184
Assinatura

PREFEITURA MUNICIPAL DE JOÃO MONLEVADE
SECRETARIA MUNICIPAL DE FAZENDA

CERTIDÃO NEGATIVA DE DÉBITOS MUNICIPAIS
Nº 3054 / 2026

A Prefeitura Municipal de João Monlevade, por meio da **Secretaria Municipal de Fazenda**, **CERTIFICA** para os devidos fins, que após pesquisa nos seus sistemas de controle tributário e fiscal, em nome de:

Nome/Razão Social: SONDART SONDAGENS, FUNDACOES E SERVICOS LTDA
CPF/CNPJ: 21.975.828/0001-35
Inscrição Municipal: 5371
Endereço: Rua Sebastião Simão de Almeida Nº283, A - Sion - João Monlevade-MG CEP: 35931-209

NÃO CONSTA, em seu nome, débito vencido ou pendente de regularização junto ao Município, até a presente data, relativo a tributos municipais, inclusive inscritos em dívida ativa, ajuizados ou não, bem como multas de natureza tributária ou administrativa.

Esta certidão é válida por **60 dias**, a contar da data de sua emissão, e é fornecida exclusivamente para fins de comprovação de regularidade fiscal perante esta municipalidade.

Emitida por meio eletrônico, esta certidão possui validade jurídica nos termos da legislação vigente.

Observações e Restrições:

A autenticidade deste documento poderá ser confirmada via internet por meio do endereço https://gpi28.cloud.el.com.br/ServerExec/acessoBase/?idPortal=4c774be2-734e-4b37-83df-bf813a2d6b93 ou pelo QR code abaixo:

Chave de Validação: **eb4bcf3f**

MUNICÍPIO DE JOÃO MONLEVADE - Minas Gerais, Sexta-feira, 20 de Março de 2026

Prefeitura Municipal de João Monlevade
Rua Geraldo Miranda, 337 - Nossa Senhora da Conceição, João Monlevade-MG, CEP: 35930-027
Fone: (31) 3859-2500 | Site: pmjm.mg.gov.br| Contato: ouvidoria@pmjm.mg.gov.br

AMESP
Fls: 185
Assinatura

Sistema Nacional de Registro de Empresas Mercantil - SINREM
Governo do Estado de Minas Gerais
Secretaria de Estado da Fazenda de Minas Gerais
Junta Comercial do Estado de Minas Gerais

Junta Comercial do Estado de Minas Gerais

Certidão Simplificada

Certificamos que as informações abaixo constam dos documentos arquivados nesta Junta Comercial e são vigentes na data de sua expedição.

Nome Empresarial: SONDART SONDAGENS, FUNDACOES E SERVICOS LTDA

Natureza Jurídica: SOCIEDADE EMPRESARIA LIMITADA

CNPJ	Data de Arquivamento do Ato Constitutivo	Data de Início de Atividade
21.975.828/0001-35	04/03/2015	12/02/2014

Endereço Completo:

RUA SEBASTIAO SIMAO DE ALMEIDA 283 A - BAIRRO SION CEP 35931-209 - JOAO MONLEVADE/MG

Objeto Social:

SERVICO DE ENGENHARIA E DA CONSTRUCAO CIVIL. PROJETOS, CALCULOS, FUNDACOES, PERFURACOES E SONDAGENS. PRESTACAO DE SERVICOS DE SINALIZACAO VERTICAL E HORIZONTAL DE VIAS DE TRAFEGO. LIMPEZA DE PREDIOS E EM DOMICILIOS. LOCACAO DE VEICULOS E EQUIPAMENTOS EM CARATER PERMANENTE OU TEMPORARIO. CONSTRUCAO DE EDIFICIOS, OBRAS DE URBANIZACAO EM RUAS, PRACAS E CALCADAS, MONTAGEM DE ESTRUTURAS METALICAS. CONSTRUCAO DE INSTALACOES ESPORTIVAS E RECREATIVAS. OBRAS DE ALVENARIA E OBRAS DE FUNDACOES.

Capital Social: R$ 150.000,00 CENTO E CINQUENTA MIL REAIS	Microempresa ou Empresa de Pequeno Porte (Lei Complementar nº 123, de 2006)	Prazo de Duração
Capital Integralizado: R$ 150.000,00 CENTO E CINQUENTA MIL REAIS	EMPRESA PEQUENO PORTE	INDETERMINADO

Sócios/Participação no Capital/Espécie de Sócio/Administrador/Término do Mandato

CPF/CNPJ	Nome	Participação no Capital	Espécie de Sócio/ Administrador	Térm. Mandato
121.686.006-86	MARINA COSTA LIMA TORRES GERVASIO	R$ 150.000,00	SÓCIO / ADMINISTRADOR	xxxxxxx

Administrador Nomeado/Término do Mandato

CPF/CNPJ	Nome	Térm. Mandato
xxxxxxx	xxxxxxx	xxxxxxx

Situação: ATIVA — Status: xxxxxxx

Último Arquivamento: 26/09/2024 — Número: 11997909

Ato 002 - ALTERACAO

Evento(s) 2211 - ALTERACAO DE ENDERECO DENTRO DO MESMO MUNICIPIO

Observações:

EM 9/12/2022 OCORREU NA BASE DE DADOS DA RECEITA FEDERAL DO BRASIL E DA JUNTA COMERCIAL DO ESTADO DE MINAS GERAIS A ATUALIZAÇÃO DA TRANSFORMAÇÃO AUTOMÁTICA DA NATUREZA JURÍDICA EIRELI PARA SOCIEDADE LIMITADA E CONSEQUENTE SUBSTITUIÇÃO NO NOME EMPRESARIAL DA EXPRESSÃO EIRELI PARA LTDA OU LIMITADA, DECORRENTE DE EXPRESSA DISPOSIÇÃO LEGAL (LEI 14.195/2021).

NADA MAIS#

Belo Horizonte, 18 de Fevereiro de 2026 15:58

MARINELY DE PAULA BOMFIM
SECRETÁRIA GERAL

Certidão Simplificada Digital emitida pela JUNTA COMERCIAL DO ESTADO DE MINAS GERAIS e certificada digitalmente. Se desejar confirmar a autenticidade desta certidão, acesse o site da JUCEMG (http://www.jucemg.mg.gov.br) e clique em validar certidão. A certidão pode ser validada de duas formas:
1) Validação por envio de arquivo (upload)
2) Validação visual (digite o nº C260000487442 e visualize a certidão)

26/129.372-9


REPÚBLICA FEDERATIVA DO BRASIL
MINISTÉRIO DOS TRANSPORTES
SECRETARIA NACIONAL DE TRÂNSITO

CARTEIRA NACIONAL DE HABILITAÇÃO / DRIVER LICENSE / PERMISO DE CONDUCCIÓN

VÁLIDA EM TODO O TERRITÓRIO NACIONAL

2736986230

2 e 3 NOME E SOBRENOME: MARINA COSTA LIMA TORRES GERVASIO

1ª HABILITAÇÃO: 07/08/2014

3 DATA, LOCAL E UF DE NASCIMENTO: 03/01/1996, JOAO MONLEVADE, MG

4a DATA EMISSÃO: 18/01/2024

4b VALIDADE: 17/01/2034

ACC

D

4c DOC IDENTIDADE / ÓRG EMISSOR / UF: MG15656819 SSP MG

4d CPF: 121.686.006-86

5 Nº REGISTRO: 06141689848

9 CAT HAB: B

NACIONALIDADE: BRASILEIRO

FILIAÇÃO: MARCOS VENICIUS GERVASIO

MARIA SIMONI COSTA LIMA GERVASIO

7 ASSINATURA DO PORTADOR


9 10 11 12

ACC

A

A1

B 17/01/2034

B1

C

C1

9 10 11 12

D

D1

BE

CE

C1E

DE

D1E


12 OBSERVAÇÕES

ASSINADO DIGITALMENTE
DEPARTAMENTO ESTADUAL DE TRÂNSITO
46865909383
MG655226599

LOCAL: BELO HORIZONTE, MG

2736986230

MINAS GERAIS

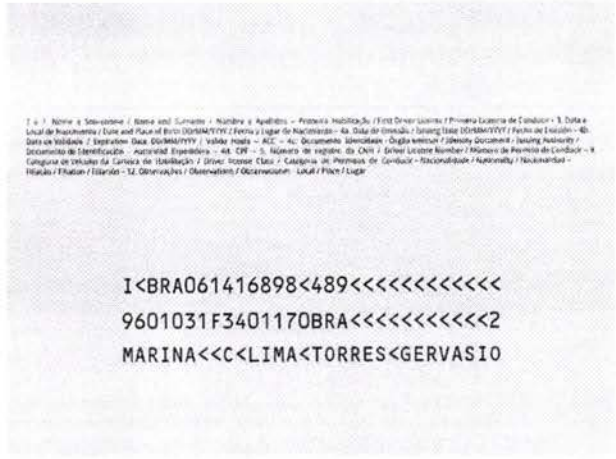
I<BRA061416898<489<<<<<<<<<<<
9601031F3401170BRA<<<<<<<<<<<2
MARINA<<C<LIMA<TORRES<GERVASIO

QR-CODE



AMESP
FLS.: 186
Assinatura

Documento assinado com certificado digital em conformidade com a Medida Provisória nº 2200-2/2001. Sua validade poderá ser confirmada por meio do programa Assinador Serpro.

As orientações para instalar o Assinador Serpro e realizar a validação do documento digital estão disponíveis em: https://www.serpro.gov.br/assinador-digital.

SERPRO / SENATRAN

AMESP
Fls. 187
Assinatura

Certidão de Acervo Técnico - CAT
Resolução Nº 1137 de 31 de Março de 2023

CREA-MG

Conselho Regional de Engenharia e Agronomia de Minas Gerais

CAT COM REGISTRO DE ATESTADO
3332179/2026
Atividade concluida

CERTIFICAMOS, para os devidos fins, que consta em nossos arquivos o registro de Acervo referente a(s) Anotação(ões) de Responsabilidade(s) Técnica(s) - ARTs, constante(s) da Presente CERTIDÃO, tendo sido comprovada a execução e conclusão da(s) obra(s) e/ou serviço(s) indicado(s) conforme descrição(ões) abaixo.

Profissional: **MARINA COSTA LIMA TORRES GERVASIO**
Registro: **MG00000246191/D MG** RNP: **1418858170**
Título profissional: ENGENHEIRA CIVIL, ESPECIALISTA EM ENGENHARIA DE PRODUÇÃO

Número da ART: **MG20264600973** Tipo de ART: OBRA / SERVIÇO
Registrada em: 14/01/2026 Baixada em: 20/01/2026
Forma de registro: SUBSTITUIÇÃO POR ERRO DE DIGITAÇÃO
Participação técnica: INDIVIDUAL
Empresa contratada: **SONDART SONDAGENS, FUNDAÇÕES E SERVIÇOS LTDA**

Contratante: **CONSÓRCIO PARAOPEBA** CPF/CNPJ: **59.980.101/0001-19**
Endereço do contratante: AVENIDA GETÚLIO VARGAS Nº: 1710
Complemento: SALA 701 Bairro: SAVASSI
Cidade: BELO HORIZONTE UF: MG CEP: 30112024
Contrato: Celebrado em: 14/07/2025
Valor do contrato: R$ 15.000,00 Tipo de contratante: Pessoa Jurídica de Direito Privado
Ação institucional: Outros
Endereço da obra/serviço: AREA DIVERSOS LOGRADOUROS Nº: -
Complemento: Bairro: DIVERSOS
Cidade: CONGONHAS UF: MG CEP: 36415000
Data de início: 21/07/2025 Conclusão efetiva: 21/08/2025
Finalidade: OUTROS
Proprietário: MUNICIPIO DE CONGONHAS CPF/CNPJ: 16.752.446/0001-02

Atividade Técnica: **16 - Execução** GEOTECNIA E GEOLOGIA DA ENGENHARIA > SONDAGENS > DE SONDAGEM GEOTÉCNICA > #3.2.1.2 - A PERCUSSÃO 55 - Execução de serviço técnico 235.77 metro; **16 - Execução** GEOTECNIA E GEOLOGIA DA ENGENHARIA > SONDAGENS > DE SONDAGEM GEOTÉCNICA > #3.2.1.3 - ROTATIVA 55 - Execução de serviço técnico 217.45 metro.

Observações

EXECUÇÃO DE 20 (VINTE) FUROS DE SONDAGEM SPT (STANDARD PENETRATION TEST) E 08 (OITO) FUROS DE SONDAGEM ROTATIVA EM DIVERSOS LOGRADOUROS DO MUNICIPIO DE CONGONHAS/MG, CONFORME SOLICITAÇÃO DO CONTRATANTE, SENDO: - 02 FUROS SPT NA RUA DELFINA SANTOS CORRÉA, S/N, BAIRRO CRISTO REI; - 03 FUROS SPT NA RUA JOSÉ REZENDE DE PAULA, S/N, BAIRRO ALTO DO MARANHÃO; - 01 FURO SPT NA ESTRADA NÃO PAVIMENTADA, S/N, BAIRRO ALTO MARANHÃO; - 03 FUROS SPT NA AV. ALESSANDRO FERREIRA DA SILVA, S/N, BAIRRO SANTA MÔNICA; - 01 FURO SPT NA QUADRA ESPORTIVA MUNICIPAL, RUA DO ROSÁRIO, BAIRRO ROSÁRIO; - 03 FUROS SPT NA RUA SANTA EFIGÊNIA, S/N, BAIRRO PEQUERI; - 03 FUROS SPT NA RUA ARIEL MANOEL CORDEIRO, S/N, BAIRRO NOVO CAMPINHO; - 03 FUROS SPT NA RUA ARLINDO MORAES FAUSTINO, S/N, BAIRRO JARDIM PROFETA; - 01 FURO SPT NA RUA GERALDO MAGELA DE JESUS, S/N, BAIRRO BOM JESUS; - 02 FUROS ROTATIVA NA AV. JAIR PEREIRA TOLEDO, S/N, JARDIM PROFETA; - 02 FUROS ROTATIVA NA RUA BERILO, S/N, BAIRRI JARDIM PROFETA; - 02 FUROS ROTATIVA NA RUA DELFINA SANTOS CORREA, BAIRRO COMPLEMENTAÇÃO CRISTO REI; - 02 FUROS ROTATIVA NA RUA JAIR PEREIRA TOLEDO, S/N, BAIRRO LOBO LEITE.

Informações Complementares

CERTIFICAMOS, finalmente, que se encontra vinculado à presente Certidão de Acervo Técnico – CAT, o atestado contendo 3 folha(s), expedido pelo contratante da obra/serviço, a quem cabe a responsabilidade pela veracidade e exatidão das informações nele constantes.

Certidão de Acervo Técnico nº 3332179/2026
20/01/2026, 09:21
962z1

A Certidão de Acervo Técnico (CAT) à qual o atestado está vinculado constituirá prova da capacidade técnico-profissional da pessoa jurídica somente se o responsável técnico indicado estiver ou venha a ser integrado ao seu quadro técnico por meio de declaração entregue no momento da habilitação ou da entrega das propostas.

Certificamos que se encontra vinculado à presente CAT o atestado apresentado em cumprimento à Lei nº 14.133/21, expedido pela pessoa jurídica contratante, a quem cabe a responsabilidade pela veracidade e exatidão das informações nele constantes. É de responsabilidade deste Conselho a verificação da atividade profissional em conformidade com a Lei nº 5.194/66 e Resoluções do Conselho Federal de Engenharia e Agronomia - CONFEA.

Esta certidão perderá a validade, caso ocorra qualquer alteração posterior dos elementos cadastrais nela contidos.

A autenticidade desta Certidão pode ser verificada em: https://crea-mg.sitac.com.br/publico/, com a chave: 962z1

CONSÓRCIO PARAOPEBA

AMESP
Fls.: 188
Assinatura

ATESTADO

Atestamos para os devidos fins que a empresa Sondart Sondagens, Fundações e Serviços LTDA , inscrita sob o CNPJ 21.975.828/0001-35, localizada à Rua Sebastião Simão de Almeida, 283-A, bairro Sion – João Monlevade/MG, através de sua responsável técnica Marina Costa Lima Torres Gervásio, CREA-MG: 246191/D e RNP: 1418858170, executou para o Consórcio Paraopeba, inscrita sob o CNPJ: 59.980.101/0001-19, com sede à Avenida Getúlio Vargas, 1710, sala 701, bairro Savassi – Belo Horizonte/MG, os serviços abaixo relacionados com as seguintes características:

1. DADOS DA *OBRA/SERVIÇO TÉCNICO*:

- Execução de 20 (vinte) furos de sondagem tipo SPT (Standard Penetration Test) e 08 (oito) furos de sondagem rotativa.
- Endereço da obra: Diversos logradouros do município de Congonhas/MG.
- Período de execução: 21/07/2025 à 21/08/2025 – ART Nº MG20264600973

2. DADOS DA PESSOA JURIDICA CONTRATADA

- Contratada: Sondart Sondagens Fundações e Serviços LTDA
- CNPJ: 21.975.828/0001-35
- Endereço: R. Sebastião Simão de Almeida, 283-A, bairro Sion –João Monlevade/MG;
- CEP: 35.931-209
- E-mail: sondart.sondagem@yahoo.com.br

3. DADOS DA PESSOA JURIDICA/FISICA CONTRATANTE E DO PROPRIETARIO

- Contratante: Consórcio Paraopeba
- CNPJ: 59.980.101/0001-19
- Endereço: Avenida Getúlio Vargas, 1710, sala 701, bairro Savassi – Belo Horizonte/MG.
- CEP: 30.112-024
- E-mail: sinval@viavoz.com

Este documento encontra-se registrado no Conselho Regional de Engenharia e Agronomia de Minas Gerais, vinculado à Certidão nº 3332179/2026, emitida em 20/01/2026

Certidão nº 3332179/2026
20/01/2026, 09:25
Chave de Impressão: 962c1
O documento nesta ato registrado foi emitido em 20/01/2026 e contém 3 folhas

CONSÓRCIO PARAOPEBA

AMESP Fls. 189 Assinatura

- Proprietário: Município de Congonhas
- CNPJ: 16.752.446/0001-02
- Endereço: Praça Pres. Juscelino Kubitscheck, 135 - Centro, Congonhas/MG.
- CEP: 36.415-000
- E-mail: gabinete@congonhas.mg.gov.br

4. DISCRIMINAÇÃO DOS SERVIÇOS EXECUTADOS E QUANTITATIVOS

- Sondagem SPT

Endereço	Quant. Furos	Prof. total (m)	Relatório nº
Rua Delfina Santos Corrêa, s/n, bairro Cristo Rei	02 furos	23,90m	044/2025
Rua José Rezende de Paula, s/n, bairro Alto do Maranhão	03 furos	50,35m	045/2025
Estrada não pavimentada, s/n, bairro Alto Maranhão	01 furo	12,03m	046/2025
Av. Alessandro Ferreira da Silva, s/n, bairro Santa Mônica	03 furos	23,59m	047/2025
Quadra Esportiva Municipal, Rua do Rosário, Bairro Rosário	01 furo	7,15m	050/2025
Rua Santa Efigênia, S/N, bairro Pequeri	03 furos	41,35m	057/2025
Rua Ariel Manoel Cordeiro, s/n, bairro Novo Campinho	03 furos	44,00m	074/2025
Rua Arlindo Moraes Faustino, s/n, bairro Jardim Profeta	03 furos	26,00m	075/2025
Rua Geraldo Magela de Jesus, s/n, bairro Bom Jesus	01 furo	7,40m	093/2025
Total	**20 furos**	**235,77m**	

- Sondagem rotativa

Endereço	Quant. Furos	Prof. total (m)	Relatório nº
Av. Jair Pereira Toledo, s/n, bairro Jardim Profeta	02 furos	45,30m	001/2025
R. Berilo, s/n, bairro Jardim Profeta	02 furos	38,23m	002/2025
R. Delfina Santos Corrêa, s/n, b. Complementação Cristo Rei	02 furos	66,10m	003/2025
R. Jair Pereira Toledo, s/n, Lobo Leite	02 furos	67,82m	004/2025
Total	**08 furos**	**217,45m**	

Avenida Getúlio Vargas, 1.710 – 7° andar – Bairro Savassi – Belo Horizonte – MG – CEP: 30112-021

Este documento encontra-se registrado no Conselho Regional de Engenharia e Agronomia de Minas Gerais, vinculado à Certidão nº 3332179/2026, emitida em 20/01/2026

Certidão nº 3332179/2026
20/01/2026, 09:25
Chave de Impressão: 962z1
O documento neste ato registrado foi emitido em 20/01/2026 e contém 3 folhas.

Conselho Regional de Engenharia e Agronomia de Minas Gerais
Avenida Álvares Cabral 1600, Santo Agostinho, 30.170-917 - Belo Horizonte/MG
Tel: 0800 031 2732 E-mail: atendimento@crea-mg.org.br

CREA-MG

Impresso em: 20/01/2026, às 09:25.

CONSÓRCIO
PARAOPEBA

AMESP
Fls. 190
Assinatura

Por ser verdade, firmamos o presente.

Belo Horizonte/MG, 14 de janeiro de 2026.

SINVAL LADEIRA:13797247672

Assinado de forma digital por SINVAL LADEIRA:13797247672
Dados: 2026.01.15 13:49:47 -03'00'

Sinval Ladeira

CREA nº 28498/D

Representante Legal do Consórcio Paraopeba

CNPJ: 59.980.101/0001-19

Este documento encontra-se registrado no Conselho Regional de Engenharia e Agronomia de Minas Gerais, vinculado à Certidão nº 3332179/2026, emitida em 20/01/2026

Certidão nº 3332179/2026
20/01/2026, 09:25
Chave de Impressão: 962z1
O documento nesta ato registrado foi emitido em 20/01/2026 e contém 3 folhas

Avenida Getúlio Vargas, 1.710 – 7º andar – Bairro Savassi – Belo Horizonte – MG – CEP: 30112-021

Conselho Regional de Engenharia e Agronomia de Minas Gerais
Avenida Álvares Cabral 1600, Santo Agostinho, 30.170-917 - Belo Horizonte/MG
Tel: 0800 031 2732 E-mail: atendimento@crea-mg.org.br

CREA-MG

Impresso em: 20/01/2026, às 09:25.

AMESP
FLS.: 191
Assinatura

Ministério da Economia
Secretaria de Governo Digital
Departamento Nacional de Registro Empresarial e Integração
Secretaria de Estado de Fazenda de Minas Gerais

Nº DO PROTOCOLO (Uso da Junta Comercial)

NIRE (da sede ou filial, quando a sede for em outra UF)	Código da Natureza Jurídica	Nº de Matrícula do Agente Auxiliar do Comércio
31600193841	2062	

1 - REQUERIMENTO

ILMO(A). SR.(A) PRESIDENTE DA Junta Comercial do Estado de Minas Gerais

Nome: SONDART SONDAGENS, FUNDACOES E SERVICOS LTDA
(da Empresa ou do Agente Auxiliar do Comércio)

Nº FCN/REMP
MGP2400877070

requer a V.Sª o deferimento do seguinte ato:

Nº DE VIAS	CÓDIGO DO ATO	CÓDIGO DO EVENTO	QTDE	DESCRIÇÃO DO ATO / EVENTO
1	002			ALTERACAO
		2211	1	ALTERACAO DE ENDERECO DENTRO DO MESMO MUNICIPIO

JOAO MONLEVADE
Local

18 SETEMBRO 2024
Data

Representante Legal da Empresa / Agente Auxiliar do Comércio:
Nome: _____
Assinatura: _____
Telefone de Contato: _____

2 - USO DA JUNTA COMERCIAL

☐ DECISÃO SINGULAR ☐ DECISÃO COLEGIADA

Nome(s) Empresarial(ais) igual(ais) ou semelhante(s):

☐ SIM _____ ☐ SIM _____

☐ NÃO ___/___/_____ _____ ☐ NÃO ___/___/_____ _____
Data Responsável Data Responsável

Processo em Ordem
À decisão

___/___/_____
Data

_____
Responsável

DECISÃO SINGULAR

☐ Processo em exigência. (Vide despacho em folha anexa)
☐ Processo deferido. Publique-se e arquive-se.
☐ Processo indeferido. Publique-se.

2ª Exigência	3ª Exigência	4ª Exigência	5ª Exigência
☐	☐	☐	☐

___/___/_____ _____
Data Responsável

DECISÃO COLEGIADA

☐ Processo em exigência. (Vide despacho em folha anexa)
☐ Processo deferido. Publique-se e arquive-se.
☐ Processo indeferido. Publique-se.

2ª Exigência	3ª Exigência	4ª Exigência	5ª Exigência
☐	☐	☐	☐

___/___/_____ _____ _____ _____
Data Vogal Vogal Vogal

Presidente da _____ Turma

OBSERVAÇÕES

Junta Comercial do Estado de Minas Gerais
Certifico o registro sob o nº 11997909 em 26/09/2024 da Empresa SONDART SONDAGENS, FUNDACOES E SERVICOS LTDA, Nire 31600193841 e protocolo 245786511 - 19/09/2024. Efeitos do registro: 16/09/2024. Autenticação: 9CFAE8BBB36F71A28BE5B0BAA7489F3DFFCAEC84. Marinely de Paula Bomfim - Secretária-Geral. Para validar este documento, acesse http://www.jucemg.mg.gov.br e informe nº do protocolo 24/578.651-1 e o código de segurança 9VF0 Esta cópia foi autenticada digitalmente e assinada em 26/09/2024 por Marinely de Paula Bomfim - Secretária-Geral.
MARINELY DE PAULA BOMFIM SECRETÁRIA GERAL

AMESP
192
Assinatura

Junta Comercial do Estado de Minas Gerais

JUNTA COMERCIAL DO ESTADO DE MINAS GERAIS

Registro Digital

Capa de Processo

Identificação do Processo		
Número do Protocolo	Número do Processo Módulo Integrador	Data
24/578.651-1	MGP2400877070	18/09/2024

Identificação do(s) Assinante(s)	
CPF	Nome
121.686.006-86	MARINA COSTA LIMA TORRES GERVASIO

Junta Comercial do Estado de Minas Gerais
Certifico o registro sob o nº 11997909 em 26/09/2024 da Empresa SONDART SONDAGENS, FUNDACOES E SERVICOS LTDA, Nire 31600193841 e protocolo 245786511 - 19/09/2024. Efeitos do registro: 16/09/2024. Autenticação: 9CFAE8BBB36F71A28BE5B0BAA7489F3DFFCAEC84. Marinely de Paula Bomfim - Secretária-Geral. Para validar este documento, acesse http://www.jucemg.mg.gov.br e informe nº do protocolo 24/578.651-1 e o código de segurança 9VF0 Esta cópia foi autenticada digitalmente e assinada em 26/09/2024 por Marinely de Paula Bomfim - Secretária-Geral.
MARINELY DE PAULA BOMFIM
SECRETÁRIA GERAL

AMESP
Fls. 20 - 193
Assinatura

SONDART SONDAGENS, FUNDAÇÕES E SERVIÇOS LTDA
CNPJ: 21.975.828/0001-35 | NIRE: 31600193841

TERCEIRA ALTERAÇÃO CONTRATUAL E CONSOLIDAÇÃO

MARINA COSTA LIMA TORRES GERVÁSIO, brasileira, solteira, empresária, nascida aos 03/01/1996, portadora do CPF n.º 121.686.006-86 e RG MG 15.656.819, expedido pela SSP/MG, residente e domiciliada na rua Rafael José de Souza, n.º 173, bairro Nova Esperança, cidade de João Monlevade, Minas Gerais, CEP 35.931-327, única titular da sociedade empresaria limitada **SONDART SONDAGENS, FUNDAÇÕES E SERVIÇOS LTDA**, com registro na JUCEMG sob n.º 31600193841 em 04/03/2015 e última alteração n.º 7936458 em 28/07/2020, inscrita no CNPJ sob n.º 21.975.828/0001-35, resolve alterar suas cláusulas mediante as seguintes condições:

1ª CLÁUSULA – Nesta data o endereço da empresa passa para a Rua Sebastião Simão de Almeida, nº 283 A, Bairro Sion, João Monlevade - CEP 35.931-209.

Com a modificação acima, o contrato social e alteração fica consolidado com as seguintes cláusulas e condições a seguir:

CONTRATO SOCIAL CONSOLIDADO

Cláusula Primeira - A empresa gira sob o nome empresarial de **SONDART SONDAGENS, FUNDAÇÕES E SERVIÇOS LTDA.**

Cláusula Segunda - O objeto social é serviço de engenharia e da construção civil; projetos, cálculos, fundações, perfurações e sondagens; prestação de serviços de sinalização vertical e horizontal de vias de tráfego; limpeza de prédios e em domicílios; locação de veículos e equipamentos em caráter permanente ou temporário; construção de edifícios, obras de urbanização em ruas, praças e calçadas, montagem de estruturas metálicas; construção de instalações esportivas e recreativas; obras de alvenaria e obras de fundações;

Cláusula Terceira - A sede da empresa é na Rua Sebastião Simão de Almeida, nº 283 A, Bairro Sion, João Monlevade - CEP 35.931-209;

Cláusula Quarta - A empresa iniciou suas atividades em 12/02/2014 e seu prazo de duração é indeterminado.

Cláusula Quinta - O capital social é de R$ 150.000,00 (cento e cinquenta mil reais) sendo R$ 55.000,00 (cinquenta e cinco mil reais) em equipamentos de construção civil: 01 bate estaca Strauss no valor de R$ 30.000,00 (trinta mil reais) e 01 tripe de sondagem tipo SPT no valor de R$ 25.000,00 (vinte e cinco mil reais) e R$ 95.000,00 integralizado em moeda corrente nacional dividido em 150.000 quotas no valor nominal R$ 1,00 (um real).

NOME	Nº DE QUOTAS	VALOR R$
MARINA COSTA LIMA TORRES GERVÁSIO	150.000 quotas	R$ 150.000,00
TOTAL	150.000 quotas	R$ 150.000,00

Junta Comercial do Estado de Minas Gerais
Certifico o registro sob o nº 11997909 em 26/09/2024 da Empresa SONDART SONDAGENS, FUNDACOES E SERVICOS LTDA, Nire 31600193841 e protocolo 245786511 - 19/09/2024. Efeitos do registro: 16/09/2024. Autenticação: 9CFAE8BBB36F71A28BE5B0BAA7489F3DFFCAEC84. Marinely de Paula Bomfim - Secretária-Geral. Para validar este documento, acesse http://www.jucemg.mg.gov.br e informe nº do protocolo 24/578.651-1 e o código de segurança 9VF0 Esta cópia foi autenticada digitalmente e assinada em 26/09/2024 por Marinely de Paula Bomfim - Secretária-Geral.
MARINELY DE PAULA BOMFIM SECRETÁRIA GERAL

AMESP
FLS: 194
Assinatura

Cláusula Sexta - As quotas são indivisíveis e não poderão ser cedidas ou transferidas a terceiros sem o consentimento da titular, a quem fica assegurada, em igualdade de condições e preço direito de preferência para a sua aquisição se postas à venda, formalizando, se realizada a cessão, a alteração contratual pertinente.

Cláusula Sétima - A responsabilidade da titular é restrita ao valor de suas quotas, a qual responde solidariamente pela integralização do capital social.

Cláusula Oitava - A administração da empresa caberá a titular **Marina Costa Lima Torres Gervásio**, com o poder e atribuição de representação ativa e passiva na empresa, judicial e extrajudicial, podendo praticar todos os atos compreendidos no objeto social, sempre de interesse da empresa, autorizado o uso do nome empresarial, vedado, no entanto, fazê-lo em atividades estranhas ao interesse social ou assumir obrigações seja em favor de qualquer dos quotistas ou de terceiros, bem como onerar ou alienar bens imóveis da sociedade, sem autorização do outro sócio.

Cláusula Nona - Ao término de cada exercício social, em 31 de dezembro, a titular prestará contas justificadas de sua administração, procedendo à elaboração do inventário, do balanço patrimonial e do balanço de resultado econômico, cabendo à titular, na proporção de suas quotas, os lucros ou perdas apurados.

Cláusula Décima - Nos quatro meses seguintes ao término do exercício social, a titular deliberará sobre as contas e designará administradores quando for o caso.

Cláusula Décima Primeira - A signatária do presente ato declara que o movimento da receita bruta anual da empresa não excederá o limite fixado no inciso II do art. 3° da Lei Complementar nº 123 de 14 de dezembro de 2006, e que não se enquadra(m) em qualquer das hipóteses de exclusão relacionadas no § 4º do art. 3º da mencionada lei.

Cláusula Décima Segunda - A empresa poderá a qualquer tempo, abrir ou fechar filial ou outra dependência, mediante alteração contratual deliberada na forma da lei.

Cláusula Décima Terceira – A titular poderá fixar uma retirada mensal, a título de "pro labore", observadas as disposições regulamentares pertinentes.

Cláusula Décima Quarta – A titular falecendo ou sendo interditada, a empresa continuará suas atividades com o(s) herdeiro(s), sucessore(s) e o incapaz. Não sendo possível ou inexistindo interesse do(s) herdeiro(s), o valor de seus haveres será apurado e liquidado com base na situação patrimonial da empresa, à data da resolução, verificada em balanço especialmente levantado.
Parágrafo único - O mesmo procedimento será adotado em outros casos em que a empresa se resolva em relação a sua titular.

Cláusula Décima Quinta – A Administradora declara, sob as penas da lei, de que não está impedida de exercer a administração da empresa, por lei especial, ou em virtude de condenação criminal, ou por se encontrarem sob os efeitos dela, a pena que vede, ainda que temporariamente, o acesso a cargos públicos; ou por crime falimentar, de prevaricação, peita ou suborno, concussão, peculato, ou contra a economia popular,

Junta Comercial do Estado de Minas Gerais
Certifico o registro sob o nº 11997909 em 26/09/2024 da Empresa SONDART SONDAGENS, FUNDACOES E SERVICOS LTDA, Nire 31600193841 e protocolo 245786511 - 19/09/2024. Efeitos do registro: 16/09/2024. Autenticação: 9CFAE8BBB36F71A28BE5B0BAA7489F3DFFCAEC84. Marinely de Paula Bomfim - Secretária-Geral. Para validar este documento, acesse http://www.jucemg.mg.gov.br e informe nº do protocolo 24/578.651-1 e o código de segurança 9VF0 Esta cópia foi autenticada digitalmente e assinada em 26/09/2024 por Marinely de Paula Bomfim - Secretária-Geral.
MARINELY DE PAULA BOMFIM SECRETÁRIA GERAL

AMESP
FLS. 195
Assinatura

contra o sistema financeiro nacional, contra normas de defesa da concorrência, contra as relações de consumo, fé pública, ou a propriedade.

Cláusula Décima Sexta - Fica eleito o foro de JOAO MONLEVADE - MG para o exercício e o cumprimento dos direitos e obrigações resultantes deste instrumento de alteração e consolidação do Ato Constitutivo.

E assim estando ajustada a titular assina o presente instrumento.

JOÃO MONLEVADE, 16 DE SETEMBRO DE 2024

MARINA COSTA LIMA TORRES GERVÁSIO

Junta Comercial do Estado de Minas Gerais
Certifico o registro sob o nº 11997909 em 26/09/2024 da Empresa SONDART SONDAGENS, FUNDACOES E SERVICOS LTDA, Nire 31600193841 e protocolo 245786511 - 19/09/2024. Efeitos do registro: 16/09/2024. Autenticação: 9CFAE8BBB36F71A28BE5B0BAA7489F3DFFCAEC84. Marinely de Paula Bomfim - Secretária-Geral. Para validar este documento, acesse http://www.jucemg.mg.gov.br e informe nº do protocolo 24/578.651-1 e o código de segurança 9VF0 Esta cópia foi autenticada digitalmente e assinada em 26/09/2024 por Marinely de Paula Bomfim - Secretária-Geral.
MARINELY DE PAULA BOMFIM
SECRETÁRIA GERAL

AMESP
Fls. 196
Assinatura

Junta Comercial do Estado de Minas Gerais

JUNTA COMERCIAL DO ESTADO DE MINAS GERAIS

Registro Digital

Documento Principal

Identificação do Processo		
Número do Protocolo	Número do Processo Módulo Integrador	Data
24/578.651-1	MGP2400877070	18/09/2024

Identificação do(s) Assinante(s)	
CPF	Nome
121.686.006-86	MARINA COSTA LIMA TORRES GERVASIO

Junta Comercial do Estado de Minas Gerais
Certifico o registro sob o nº 11997909 em 26/09/2024 da Empresa SONDART SONDAGENS, FUNDACOES E SERVICOS LTDA, Nire 31600193841 e protocolo 245786511 - 19/09/2024. Efeitos do registro: 16/09/2024. Autenticação: 9CFAE8BBB36F71A28BE5B0BAA7489F3DFFCAEC84. Marinely de Paula Bomfim - Secretária-Geral. Para validar este documento, acesse http://www.jucemg.mg.gov.br e informe nº do protocolo 24/578.651-1 e o código de segurança 9VF0 Esta cópia foi autenticada digitalmente e assinada em 26/09/2024 por Marinely de Paula Bomfim - Secretária-Geral.
MARINELY DE PAULA BOMFIM
SECRETÁRIA GERAL

AMESP
FLS.: 197
Assinatura

Junta Comercial do Estado de Minas Gerais

Sistema Nacional de Registro de Empresas Mercantil - SINREM
Governo do Estado de Minas Gerais
Secretaria de Estado da Fazenda de Minas Gerais
Junta Comercial do Estado de Minas Gerais

TERMO DE AUTENTICAÇÃO - REGISTRO DIGITAL

Certifico que o ato, assinado digitalmente, da empresa SONDART SONDAGENS, FUNDACOES E SERVICOS LTDA, de NIRE 3160019384-1 e protocolado sob o número 24/578.651-1 em 19/09/2024, encontra-se registrado na Junta Comercial sob o número 11997909, em 26/09/2024. O ato foi deferido eletrônicamente pelo examinador Maria da Piedade Sousa.

Certifica o registro, a Secretária-Geral, Marinely de Paula Bomfim. Para sua validação, deverá ser acessado o sitio eletrônico do Portal de Serviços / Validar Documentos (https://portalservicos.jucemg.mg.gov.br/Portal/pages/imagemProcesso/viaUnica.jsf) e informar o número de protocolo e chave de segurança.

Capa de Processo

Assinante(s)	
CPF	Nome
121.686.006-86	MARINA COSTA LIMA TORRES GERVASIO

Documento Principal

Assinante(s)	
CPF	Nome
121.686.006-86	MARINA COSTA LIMA TORRES GERVASIO

Belo Horizonte. quinta-feira, 26 de setembro de 2024

SRM

Documento assinado eletrônicamente por Maria da Piedade Sousa, Servidor(a) Público(a), em 26/09/2024, às 07:04 conforme horário oficial de Brasília.

A autencidade desse documento pode ser conferida no portal de serviços da jucemg informando o número do protocolo 24/578.651-1.

Junta Comercial do Estado de Minas Gerais
Certifico o registro sob o nº 11997909 em 26/09/2024 da Empresa SONDART SONDAGENS, FUNDACOES E SERVICOS LTDA, Nire 31600193841 e protocolo 245786511 - 19/09/2024. Efeitos do registro: 16/09/2024. Autenticação: 9CFAE8BBB36F71A28BE5B0BAA7489F3DFFCAEC84. Marinely de Paula Bomfim - Secretária-Geral. Para validar este documento, acesse http://www.jucemg.mg.gov.br e informe nº do protocolo 24/578.651-1 e o código de segurança 9VF0 Esta cópia foi autenticada digitalmente e assinada em 26/09/2024 por Marinely de Paula Bomfim - Secretária-Geral.
MARINELY DE PAULA BOMFIM SECRETÁRIA GERAL

AMESP
198
Assinatura

JUNTA COMERCIAL DO ESTADO DE MINAS GERAIS

Registro Digital

Junta Comercial do Estado de Minas Gerais

O ato foi deferido e assinado digitalmente por :

Identificação do(s) Assinante(s)	
CPF	Nome
873.638.956-00	MARINELY DE PAULA BOMFIM

Belo Horizonte. quinta-feira, 26 de setembro de 2024

Junta Comercial do Estado de Minas Gerais
Certifico o registro sob o nº 11997909 em 26/09/2024 da Empresa SONDART SONDAGENS, FUNDACOES E SERVICOS LTDA, Nire 31600193841 e protocolo 245786511 - 19/09/2024. Efeitos do registro: 16/09/2024. Autenticação: 9CFAE8BBB36F71A28BE5B0BAA7489F3DFFCAEC84. Marinely de Paula Bomfim - Secretária-Geral. Para validar este documento, acesse http://www.jucemg.mg.gov.br e informe nº do protocolo 24/578.651-1 e o código de segurança 9VF0 Esta cópia foi autenticada digitalmente e assinada em 26/09/2024 por Marinely de Paula Bomfim - Secretária-Geral.
MARINELY DE PAULA BOMFIM
SECRETÁRIA GERAL

CERTIDÃO DE REGISTRO E QUITAÇÃO
PESSOA JURIDICA
Lei Federal Nº 5194 de 24 de Dezembro de 1966

CREA-MG

Nº 3357879/2026
Emissão: 23/03/2026
Validade: 31/03/2027
Chave: 9w230

AMESP FLS. 199 Assinatura

Conselho Regional de Engenharia e Agronomia de Minas Gerais

CERTIFICAMOS que a Empresa mencionada e seus responsáveis técnicos listados encontram-se registrados neste Conselho, nos Termos da Lei 5.194/66, conforme os dados impressos nesta certidão. CERTIFICAMOS, ainda, que a Empresa não se encontra em débito com o Conselho Regional de Engenharia e Agronomia de Minas Gerais - CREA-MG, estando a Empresa habilitada a exercer suas atividades, circunscrita à(s) atribuição(ções) de seu(s) responsável(veis) técnico(s).

Interessado(a)

Empresa: SONDART SONDAGENS, FUNDAÇÕES E SERVIÇOS LTDA

CNPJ: 21.975.828/0001-35

Registro: 0000049220

Categoria: Matriz

Capital Social: R$ 150.000,00

Data do Capital: 28/07/2020

Faixa: 2

Objetivo Social: SERVIÇO DE ENGENHARIA E DA CONSTRUÇÃO CIVIL; PROJETOS, CÁLCULOS, FUNDAÇÕES, PERFURAÇÕES E SONDAGENS; PRESTAÇÃO DE SERVIÇOS DE SINALIZAÇÃO VERTICAL E HORIZONTAL DE VIAS DE TRÁFEGO; LIMPEZA DE PRÉDIOS E EM DOMICÍLIOS; LOCAÇÃO DE VEÍCULOS E EQUIPAMENTOS EM CARÁTER PERMANENTE OU TEMPORÁRIO; CONSTRUÇÃO DE EDIFÍCIOS; OBRAS DE URBANIZAÇÃO EM RUAS, PRAÇAS E CALÇADAS; MONTAGEM DE ESTRUTURAS METÁLICAS; CONSTRUÇÃO DE INSTALAÇÕES ESPORTIVAS E RECREATIVAS; OBRAS DE ALVENARIA E OBRAS DE FUNDAÇÕES.

Endereço Matriz: RUA SEBASTIÃO SIMÃO DE ALMEIDA, 283, A, SION, JOÃO MONLEVADE, MG, 35931209

Tipo de Registro: REGISTRO DEFINITIVO DE EMPRESA

Data Inicial: 01/08/2016

Data Final: Indefinido

Registro Regional: 068706

Descrição

CERTIDÃO DE REGISTRO E QUITAÇÃO PESSOA JURIDICA

Informações / Notas

- A capacidade técnico-profissional da empresa é comprovada pelo conjunto dos acervos técnicos dos profissionais constantes de seu quadro técnico.

- Esta certidão perderá a validade, caso ocorra qualquer alteração posterior dos elementos cadastrais nela contidos

Última Anuidade Paga

Ano: 2026 (1/1)

Autos de Infração

Nada consta

Responsáveis Técnicos

Profissional: KARINE JULIA DOS SANTOS RODRIGUES

Registro: 1418301213

CPF: ***.748.706-**

Data Início: 19/03/2019

Data Fim: Indefinido

Data Fim de Contrato: Indefinido

Títulos do Profissional:

ENGENHEIRA CIVIL

Atribuição: ATRIBUICAO INICIAL DE ATIVIDADES PROFISSIONAIS: ARTIGO 7 DA LEI 5194/66,COMBINADAS COM AS ATIVIDADESRELACIONADAS NO ARTIGO 1 DA RES 218/73 E NO PARAGRAFO 1 DO ARTIGO 5 DA RES 1073/16 DO CONFEA. ATRIBUICAO INICIAL DE CAMPO DE ATUACAO PROFISSIONAL:ARTIGO 29 DO DECRETO 23569/33 ALINEAS A A D E ARTIGO 7 DA RES 218/73 DO CONFEA, REFERENTES A EDIFICA

ESPECIALISTA MBA EM GERENCIAMENTO DE OBRAS, TECNOLOGIA E QUALIDADE DA CONSTRUÇÃO

ENGENHEIRA DE SEGURANÇA DO TRABALHO

Atribuição: RESOLUÇÃO DO CONFEA Nº 1.073/2016 - ART.5º, RESOLUÇÃO DO CONFEA Nº 359/1991 -ART. 4º.

ESPECIALISTA EM ENGENHARIA DE ESTRUTURAS E FUNDAÇÕES

Atribuição:

ENGENHARIA DE ESTRUTURAS E FUNDAÇÕES

Tipo de Responsabilidade: RESPONSAVEL TÉCNICO

Profissional: MARCOS VENICIUS TORRES GERVASIO

Registro: 1403092010

CERTIDÃO DE REGISTRO E QUITAÇÃO
PESSOA JURIDICA
Lei Federal Nº 5194 de 24 de Dezembro de 1966

CREA-MG

Nº 3357879/2026
Emissão: 23/03/2026
Validade: 31/03/2027
Chave: 9w230

AMESP 200 Assinatura

Conselho Regional de Engenharia e Agronomia de Minas Gerais

CPF: ***.863.536-**
Data Início: 01/08/2016
Data Fim: Indefinido
Data Fim de Contrato: Indefinido
Títulos do Profissional:
ENGENHEIRO CIVIL
Atribuição: ARTIGO 7 DA RESOLUCAO 218 DE 29.06.73, DO CONFEA. ARTIGOS 28 E 29 DO DECRETO FEDERAL 23.569 DE 11DE DEZEMBRO DE 1933.

ENGENHEIRO DE SEGURANÇA DO TRABALHO
Atribuição: Artigo 4º da Resolução 359/91
Tipo de Responsabilidade: RESPONSAVEL TÉCNICO

Profissional: MARINA COSTA LIMA TORRES GERVASIO
Registro: 1418858170
CPF: ***.686.006-**
Data Início: 06/11/2019
Data Fim: Indefinido
Data Fim de Contrato: Indefinido
Títulos do Profissional:
ENGENHEIRA CIVIL
Atribuição: ARTIGO 7 DA RESOLUÇÃO 218 DE 29.06.73, DO CONFEA.

ESPECIALISTA EM ENGENHARIA DE PRODUÇÃO
Tipo de Responsabilidade: RESPONSAVEL TÉCNICO

Profissional: MATHEUS MORAES CARLOS
Registro: 1420168320
CPF: ***.656.516-**
Data Início: 27/10/2023
Data Fim: Indefinido
Data Fim de Contrato: Indefinido
Títulos do Profissional:
ENGENHEIRO CIVIL
Atribuição: ARTIGO 7 DA LEI 5.194 66 E ARTIGO 7 DA RESOLUCAO 218 73 DO CONFEA.
Tipo de Responsabilidade: QUADRO TÉCNICO

AMESP 201 Assinatura

CERTIDÃO DE REGISTRO E QUITAÇÃO
PESSOA FÍSICA
Lei Federal Nº 5194 de 24 de Dezembro de 1966

CREA-MG

Nº 3361881/2026
Emissão: 30/03/2026
Validade: 31/03/2027
Chave: 54ayc

Conselho Regional de Engenharia e Agronomia de Minas Gerais

CERTIFICAMOS que o(a) profissional encontra-se registrado neste Conselho, nos termos da Lei 5.194/66, de 24/12/1966, conforme os dados abaixo. CERTIFICAMOS, ainda, face o estabelecimento nos artigos 68 e 69 da referida Lei, que o(a) interessado(a) não se encontra em débito com o CREA-MG.

Interessado(a)

Profissional: MARCOS VENICIUS TORRES GERVASIO
Registro: 1403092010
CPF: ***.863.536-**
Endereço: **********

Tipo de Registro: Registro Definitivo de Profissional (DIPLOMADO NO PAÍS)
Data de registro: 09/08/1989

Título(s)

GRADUAÇÃO

ENGENHEIRO CIVIL
Atribuição: ARTIGO 7 DA RESOLUCAO 218 DE 29.06.73, DO CONFEA. ARTIGOS 28 E 29 DO DECRETO FEDERAL 23.569 DE 11DE DEZEMBRO DE 1933.
Instituição de Ensino: ESCOLA DE ENGENHARIA DA UNIVERSIDADE FEDERAL DE MINAS GERAIS
Data de Formação: 04/07/1988

PÓS - GRADUAÇÃO

ENGENHEIRO DE SEGURANÇA DO TRABALHO
Atribuição: Artigo 4º da Resolução 359/91
Instituição de Ensino: FACULDADE DE ENGENHARIA DE MINAS GERAIS
Data de Formação: 18/12/2012

Descrição

CERTIDÃO DE REGISTRO E QUITAÇÃO PESSOA FÍSICA

Informações / Notas

- A falsificação deste documento constitui-se em crime previsto no Código Penal Brasileiro, sujeitando o(a) autor(a) à respectiva ação penal.
- CERTIFICAMOS que caso ocorra(m) alteração(ões) no(s) elemento(s) contido(s) neste documento, esta Certidão perderá a sua validade para todos os efeitos.
- Esta certidão perderá a validade, caso ocorra qualquer alteração posterior dos elementos cadastrais nela contidos.
- Válido em todo território nacional.

Última Anuidade Paga

Ano: 2026 (1/1)

Autos de Infração

Nada consta

Responsabilidades Técnicas

Empresa: GERVÁSIO ENGENHARIA PROJETOS E CONSTRUÇÕES LTDA
Registro: 0000055385
CNPJ: 25.424.367/0001-63
Data Início: 18/04/2023
Data Fim: Indefinido
Data Fim de Contrato: Indefinido
Tipo de Responsabilidade: RESPONSAVEL TÉCNICO

Empresa: GEOSOLOS FUNDAÇÕES E CONSTRUÇÕES LTDA
Registro: 0000073780
CNPJ: 71.158.307/0001-63
Data Início: 09/06/1994
Data Fim: Indefinido
Data Fim de Contrato: Indefinido
Tipo de Responsabilidade: RESPONSAVEL TÉCNICO

Empresa: SONDART SONDAGENS, FUNDAÇÕES E SERVIÇOS LTDA
Registro: 0000049220

AMESP 202 Assinatura

CERTIDÃO DE REGISTRO E QUITAÇÃO
PESSOA FÍSICA
Lei Federal Nº 5194 de 24 de Dezembro de 1966

CREA-MG

Nº 3361881/2026
Emissão: 30/03/2026
Validade: 31/03/2027
Chave: 54ayc

Conselho Regional de Engenharia e Agronomia de Minas Gerais

CNPJ: 21.975.828/0001-35
Data Início: 01/08/2016
Data Fim: Indefinido
Data Fim de Contrato: Indefinido
Tipo de Responsabilidade: RESPONSAVEL TÉCNICO

Historico Situacao Registro

Situacao:	Data Inicial:	Data Final:
ATIVO	05/06/2007	

A autenticidade desta Certidão pode ser verificada em: https://crea-mg.sitac.com.br/publico/, com a chave: 54ayc
Impresso em: 02/04/2026 às 11:23:48 por: adapt, ip: 170.254.160.255

AMESP FLS. 203 Assinatura

CERTIDÃO DE REGISTRO E QUITAÇÃO
PESSOA FÍSICA
Lei Federal Nº 5194 de 24 de Dezembro de 1966

CREA-MG

Nº 3365123/2026
Emissão: 02/04/2026
Validade: 31/03/2027
Chave: YCwD2

Conselho Regional de Engenharia e Agronomia de Minas Gerais

CERTIFICAMOS que o(a) profissional encontra-se registrado neste Conselho, nos termos da Lei 5.194/66, de 24/12/1966, conforme os dados abaixo. CERTIFICAMOS, ainda, face o estabelecimento nos artigos 68 e 69 da referida Lei, que o(a) interessado(a) não se encontra em débito com o CREA-MG.

Interessado(a)

Profissional: MARINA COSTA LIMA TORRES GERVASIO
Registro: 1418858170
CPF: ***.686.006-**
Endereço: **********
Tipo de Registro: Registro Definitivo de Profissional (DIPLOMADO NO PAÍS)
Data de registro: 12/09/2019

Titulo(s)

GRADUAÇÃO

ENGENHEIRA CIVIL
Atribuição: ARTIGO 7 DA RESOLUÇÃO 218 DE 29.06.73, DO CONFEA.
Data de Formação: 24/08/2019

ANOTAÇÕES DE CURSOS

ESPECIALISTA EM ENGENHARIA DE PRODUÇÃO
Instituição de Ensino: PONTIFÍCIA UNIVERSIDADE CATÓLICA DE MINAS GERAIS-CAMPUS CORAÇÃO EUCARÍSTICO
Data de Formação: 17/11/2021

Descrição

CERTIDÃO DE REGISTRO E QUITAÇÃO PESSOA FÍSICA

Informações / Notas

- A falsificação deste documento constitui-se em crime previsto no Código Penal Brasileiro, sujeitando o(a) autor(a) à respectiva ação penal.
- CERTIFICAMOS que caso ocorra(m) alteração(ões) no(s) elemento(s) contido(s) neste documento, esta Certidão perderá a sua validade para todos os efeitos.
- Esta certidão perderá a validade, caso ocorra qualquer alteração posterior dos elementos cadastrais nela contidos.
- Válido em todo território nacional.

Última Anuidade Paga

Ano: 2026 (1/1)

Autos de Infração

Nada consta

Responsabilidades Técnicas

Empresa: SONDART SONDAGENS, FUNDAÇÕES E SERVIÇOS LTDA
Registro: 0000049220
CNPJ: 21.975.828/0001-35
Data Início: 06/11/2019
Data Fim: Indefinido
Data Fim de Contrato: Indefinido
Tipo de Responsabilidade: RESPONSAVEL TÉCNICO

Historico Situacao Registro

Situacao:	Data Inicial:	Data Final:
ATIVO	06/02/2020	

A autenticidade desta Certidão pode ser verificada em: https://crea-mg.sitac.com.br/publico/, com a chave: YCwD2
Impresso em: 02/04/2026 às 11:21:44 por: adapt, ip: 170.254.160.255

AMESP
FLS.: 204
Assinatura

DECLARAÇÃO DE DISPONIBILIDADE DE PESSOAL TÉCNICO, INSTALAÇÕES E APARELHAMENTO

A Empresa SONDART SONDAGENS, FUNDAÇÕES E SERVIÇOS LTDA com inscrição no CNPJ nº 21.975.828/0001-35, sediada na Rua Sebastião Simão de Almeida, n° 283, complemento A, Bairro Sion – João Monlevade/ MG vem DECLARAR, por seu representante legal abaixo assinado, para fins de habilitação no processo licitatório em epígrafe, que possui pessoal técnico, instalações e aparelhamento adequados e disponíveis para a execução do objeto licitatório, conforme segue:

1. EQUIPE TÉCNICA DISPONÍVEL:

MARCOS VENICIUS TORRES GERVÁSIO – ENGENHEIRO CIVIL E DE SEGURANÇA DO TRABALHO / CREA 51518/D

MARINA COSTA LIMA TORRES GERVÁSIO – ENGENHEIRA CIVIL / CREA 246.191/D

Declara ainda que todos os profissionais mencionados se encontram disponíveis para atuação imediata, conforme cronograma a ser definido no contrato, e que os equipamentos e instalações estão em plenas condições de funcionamento. Por ser verdade, firmamos a presente declaração para fins de comprovação junto ao processo licitatório.

João Monlevade/MG, 12 de Maio de 2026.

MARINA COSTA LIMA TORRES GERVASIO:12168600686
Assinado de forma digital por MARINA COSTA LIMA TORRES GERVASIO:12168600686
Dados: 2026.05.11 11:04:42 -03'00'

Sondart Sondagens, Fundações e Serviços
Marina Costa Lima Torres Gervásio
Representante Legal

Certidão de Acervo Técnico - CAT

Resolução Nº 1025 de 30 de Outubro de 2009
Resolução Nº 218 de 29 de Junho de 1973
Resolução Nº 1050 de 13 de Dezembro de 2013

CREA-MG

Conselho Regional de Engenharia e Agronomia de Minas Gerais

CAT COM REGISTRO DE ATESTADO

3137843/2024

Atividade concluída

AMESP 205 Assinatura

CERTIFICAMOS, para os devidos fins, que consta em nossos arquivos o registro de Acervo referente a(s) Anotação(ões) de Responsabilidade(s) Técnica(s) - ARTs, constante(s) da Presente CERTIDÃO, tendo sido comprovada a execução e conclusão da(s) obra(s) e/ou serviço(s) indicado(s) conforme descrição(ões) abaixo.

Profissional: **MARINA COSTA LIMA TORRES GERVASIO**
Registro: **MG00000246191/D MG** RNP: **1418858170**
Título profissional: ENGENHEIRA CIVIL, ESPECIALISTA EM ENGENHARIA DE PRODUÇÃO , ESPECIALISTA EM ENGENHARIA DE PRODUÇÃO

Número da ART: **MG20231832852** Tipo de ART: OBRA / SERVIÇO Registrada em: 13/02/2023 Baixada em: 23/04/2024
Forma de registro: INICIAL Participação técnica: INDIVIDUAL
Empresa contratada: **SONDART SONDAGENS, FUNDAÇÕES E SERVIÇOS EIRELI - ME**

Contratante: **MUNICIPIO DE DORES DE GUANHÃES** CPF/CNPJ: **18.307.413/0001-89**
Endereço do contratante: RUA CASTRO ALVES Nº: 67
Complemento: Bairro: CENTRO
Cidade: DORES DE GUANHÃES UF: MG CEP: 35894000
Contrato: 011/2023 Celebrado em: 02/02/2023
Valor do contrato: R$ 29.700,00 Tipo de contratante: Pessoa Jurídica de Direito Público
Ação institucional: Outros
Endereço da obra/serviço: AREA DIVERSAS LOCALIDADES Nº: S/N
Complemento: Bairro: ZONA RURAL
Cidade: DORES DE GUANHÃES UF: MG CEP: 35894000
Data de início: 09/02/2023 Conclusão efetiva: 03/03/2023
Finalidade: INFRAESTRUTURA
Proprietário: MUNICIPIO DE DORES DE GUANHÃES CPF/CNPJ: 18.307.413/0001-89

Atividade Técnica: **16 - Execução** GEOTECNIA E GEOLOGIA DA ENGENHARIA > SONDAGENS > DE SONDAGEM GEOTÉCNICA > #3.2.1.2 - A PERCUSSÃO 55 - Execução de serviço técnico 18.00 unidade;

Observações

Contratação de empresa especializada para prestar serviços de sondagem a percussão, para a construção da ponte de alvenaria da Comunidade de (02) Bucaína e (01) Timirim, Zona Rural, no Município de Dores de Guanhães, atendendo as necessidades da Secretaria de Obras, Viação, Transporte e Urbanismo.

Informações Complementares

CERTIFICAMOS, finalmente, que se encontra vinculado à presente Certidão de Acervo Técnico – CAT, o atestado contendo 2 folha(s), expedido pelo contratante da obra/serviço, a quem cabe a responsabilidade pela veracidade e exatidão das informações nele constantes.

Certidão de Acervo Técnico nº 3137843/2024
23/04/2024, 16:55
34624

A Certidão de Acervo Técnico (CAT) à qual o atestado está vinculado constituirá prova da capacidade técnico-profissional da pessoa jurídica somente se o responsável técnico indicado estiver ou venha a ser integrado ao seu quadro técnico por meio de declaração entregue no momento da habilitação ou da entrega das propostas.

Certificamos que se encontra vinculado à presente CAT o atestado apresentado em cumprimento à Lei nº 8.666/93, expedido pela pessoa jurídica contratante, a quem cabe a responsabilidade pela veracidade e exatidão das informações nele constantes. É de responsabilidade deste Conselho a verificação da atividade profissional em conformidade com a Lei nº 5.194/66 e Resoluções do Conselho Federal de Engenharia e Agronomia - CONFEA.

Esta certidão perderá a validade, caso ocorra qualquer alteração posterior dos elementos cadastrais nela contidos.

A autenticidade desta Certidão pode ser verificada em: https://crea-mg.sitac.com.br/publico/, com a chave: 34624

AMESP
FLS.: 206
Assinatura

Prefeitura Municipal de Dores de Guanhães
CNPJ: 18.307.413/0001-89

ATESTADO

Atestamos para os devidos fins que a empresa Sondart Sondagens, Fundações e Serviços Eireli - ME, inscrita sob o CNPJ: 21.975.828/0001-35, com sede à Rua Joana D'arc, 508, sala 101, bairro Alvorada – João Monlevade/MG, através de seu responsável técnico Engenheira Civil Marina Costa Lima Torres Gervásio, CREA-MG 246.191/D e CREA-MG nº 141885817-0 executou para Município de Dores de Guanhães, inscrito sob o CNPJ: 18.307.413/0001-89, localizada à Rua Castro Alves, 67, Centro – Dores de Guanhães/MG os serviços abaixo relacionados com as seguintes características:

1. DADOS DA *OBRA/SERVIÇO TÉCNICO*:

- Contrato n° 011/2023
- Objeto do contrato: Contratação de empresa especializada para prestar serviços de sondagem a percussão, para a construção da ponte de alvenaria da Comunidade de (02) Bucaína e (01) Timirim, Zona Rural, no Município de Dores de Guanhães, atendendo as necessidades da Secretaria de Obras, Viação, Transporte e Urbanismo.
- Valor do contrato: R$ 29.700,00
- Endereço da *obra:* Diversos Logradouros, Zona Rural – Dores de Guanhães/MG.
- Período de execução: 09/02/2023 à 03/03/2023
- ART nº MG20231832852

2. DADOS DA PESSOA JURIDICA CONTRATADA

- Contratada: Sondart Sondagens, Fundações e Serviços Eireli – ME
  CNPJ: 21.975.828/0001-35
  Endereço: Rua Joana D'arc, 508, sala 101, bairro Alvorada – João Monlevade/MG.
  CEP: 35.930-053
  Email: sondart.servicos@yahoo.com.br

Rua castro Alves, n° 29 -Centro - Dores de Guanhães CEP: 35.894-000
Fone /Fax: (33) 3426-1210-

Este documento encontra-se registrado no Conselho Regional de Engenharia e Agronomia de Minas Gerais, vinculado à Certidão nº 3137843/2024, emitida em 23/04/2024

Certidão nº 3137843/2024
23/04/2024, 16:56
Chave de Impressão: 34624
O documento neste ato registrado foi emitido em 23/04/2024 e contém 2 folhas

Prefeitura Municipal de Dores de Guanhães
CNPJ: 18.307.413/0001-89

AMESP
FLS.: 207
Assinatura

3. DADOS DA PESSOA JURIDICA/FISICA CONTRATANTE E do PROPRIETARIO

- Contratante/Proprietário: Município de Dores de Guanhães
  CNPJ: 18.307.413/0001-89
  Endereço Rua Castro Alves, 67, Centro – Dores de Guanhães/MG.
  CEP: 35.894-000
  E-mail: convenios@doresdeguanhães.mg.gov.br

4. DISCRIMINAÇÃO DOS SERVIÇOS EXECUTADOS E QUANTITATIVOS

- Sondagem SPT – Ponte 01 na Comunidade Bucaína – Dores de Guanhães/MG: Execução de 06 (seis) furos, totalizando 40,00m (quarenta) metros lineares, conforme relatório n° 007/2023;

- Sondagem SPT – Ponte 02 na Comunidade Bucaína – Dores de Guanhães/MG: Execução de 06 (seis) furos, totalizando 57,00m (cinquenta e sete) metros lineares, conforme relatório n° 008/2023;

- Sondagem SPT - Ponte na Comunidade de Timirim - Dores de Guanhães/MG: Execução de 06 (seis) furos, totalizando 71,00m (setenta e um) metros lineares, conforme relatório n° 014/2023.

- Profundidade total: 168,00m (cento e sessenta e oito) metros lineares.

Por ser verdade, firmamos o presente.

Dores de Guanhães/MG, 13 de março de 202

Wanderson das Dores de Souza
WANDERSON DAS DORES DE SOUZA
Secretários de Obras, Urbanismo e Transporte Público
CPF: 001.620.466-26
Município de Dores de Guanhães
CNPJ: 18.307.413/0001-89

Rua castro Alves, n° 29 -Centro - Dores de Guanhães CEP: 35.894-000
Fone /Fax: (33) 3426-1210-

Este documento encontra-se registrado no Conselho Regional de Engenharia e Agronomia de Minas Gerais, vinculado à Certidão nº 3137843/2024, emitida em 23/04/2024

Certidão nº 3137843/2024
23/04/2024, 16:56
Chave de Impressão: 34624
O documento neste ato registrado foi emitido em 23/04/2024 e contém 2 folhas

Certidão de Acervo Técnico - CAT

Resolução Nº 1025 de 30 de Outubro de 2009
Resolução Nº 218 de 29 de Junho de 1973
Resolução Nº 1050 de 13 de Dezembro de 2013

CREA-MG

Conselho Regional de Engenharia e Agronomia de Minas Gerais

CAT COM REGISTRO DE ATESTADO

3150743/2024

Atividade concluída

AMESP FLS. 208 Assinatura

CERTIFICAMOS, para os devidos fins, que consta em nossos arquivos o registro de Acervo referente a(s) Anotação(ões) de Responsabilidade(s) Técnica(s) - ARTs, constante(s) da Presente CERTIDÃO, tendo sido comprovada a execução e conclusão da(s) obra(s) e/ou serviço(s) indicado(s) conforme descrição(ões) abaixo.

Profissional: **MARINA COSTA LIMA TORRES GERVASIO**
Registro: **MG00000246191/D MG** RNP: **1418858170**
Título profissional: ENGENHEIRA CIVIL, ESPECIALISTA EM ENGENHARIA DE PRODUÇÃO , ESPECIALISTA EM ENGENHARIA DE PRODUÇÃO

Número da ART: **MG20243007680** Tipo de ART: OBRA / SERVIÇO Registrada em: 20/05/2024 Baixada em: 20/05/2024
Forma de registro: SUBSTITUIÇÃO POR ERRO DE DIGITAÇÃO Participação técnica: INDIVIDUAL
Empresa contratada: **SONDART SONDAGENS, FUNDAÇÕES E SERVIÇOS EIRELI - ME**

Contratante: **Equilíbrio Engenharia Ltda** CPF/CNPJ: **08.625.222/0001-01**
Endereço do contratante: AVENIDA MARIA CATARINA CIMINI Nº: 161
Complemento: Sala 208 Bairro: CENTRO
Cidade: CARATINGA UF: MG CEP: 35300030
Contrato: 01/2022 Celebrado em: 18/02/2022
Valor do contrato: R$ 11.650,00 Tipo de contratante: Pessoa Juridica de Direito Privado
Ação institucional: Outros
Endereço da obra/serviço: OUTROS DIVERSAS LOCALIDADES Nº: S/N
Complemento: Bairro: CENTRO
Cidade: NAQUE UF: MG CEP: 35157000
Data de início: 21/02/2022 Conclusão efetiva: 20/05/2024
Finalidade: OUTROS
Proprietário: Prefeitura Municipal de Naque CPF/CNPJ: 01.613.208/0001-49

Atividade Técnica: **16 - Execução** GEOTECNIA E GEOLOGIA DA ENGENHARIA > SONDAGENS > DE SONDAGEM GEOTÉCNICA > #3.2.1.1 - A TRADO 49 - Execução de obra 290.00 metro; **16 - Execução** GEOTECNIA E GEOLOGIA DA ENGENHARIA > SONDAGENS > DE SONDAGEM GEOTÉCNICA > #3.2.1.2 - A PERCUSSÃO 49 - Execução de obra 70.00 metro;

Observações

Adequação da ART MULTIPLA MG20220858347

Informações Complementares

CERTIFICAMOS, finalmente, que se encontra vinculado à presente Certidão de Acervo Técnico – CAT, o atestado contendo 2 folha(s), expedido pelo contratante da obra/serviço, a quem cabe a responsabilidade pela veracidade e exatidão das informações nele constantes.

Certidão de Acervo Técnico nº 3150743/2024
20/05/2024, 17:03
DWAyy

A Certidão de Acervo Técnico (CAT) à qual o atestado está vinculado constituirá prova da capacidade técnico-profissional da pessoa jurídica somente se o responsável técnico indicado estiver ou venha a ser integrado ao seu quadro técnico por meio de declaração entregue no momento da habilitação ou da entrega das propostas.

Certificamos que se encontra vinculado à presente CAT o atestado apresentado em cumprimento à Lei nº 8.666/93, expedido pela pessoa jurídica contratante, a quem cabe a responsabilidade pela veracidade e exatidão das informações nele constantes. É de responsabilidade deste Conselho a verificação da atividade profissional em conformidade com a Lei nº 5.194/66 e Resoluções do Conselho Federal de Engenharia e Agronomia - CONFEA.

Esta certidão perderá a validade, caso ocorra qualquer alteração posterior dos elementos cadastrais nela contidos.

A autenticidade desta Certidão pode ser verificada em: https://crea-mg.sitac.com.br/publico/, com a chave: DWAyy

EQUILÍBRIO
ENGENHARIA

AMESP
FLS. 209
Assinatura

CERTIDÃO

Certifico, a requerimento da interessada, que a empresa Sondart, Sondagens, Fundações e Serviços Eireli – ME, com sede à Rua Joana D'arc, n° 508, sala 101, Bairro Alvorada – João Monlevade/MG, inscrita no CNPJ: 21.975.828/0001-35, executou para a EQUILIBRIO ENGENHARIA LTDA, inscrita sob o CNPJ: 08.625.222/0001-01, com sede à Av. Maria Catarina Cimini, nº 161, sala 208, Bairro Centro – Caratinga/MG, serviços de sondagem a percussão tipo SPT (Standard Penetration Test) e sondagem à trado, em diversas localidades do município de Naque/MG.

Período de execução dos serviços: 21/02/2022 a 20/03/2022

Responsável Técnico: Marina Costa Lima Torres Gervásio

CREA/MG: 246.191/D.

Locais das obras: Diversas localidades do município de Naque/MG.

Serviços prestados:

- ✓ Execução de 290 (duzentos e noventa) metros de sondagem à trado, nas localidades do município de Naque/MG;
- ✓ Execução de 70 (setenta) metros de sondagem tipo SPT (Standard Penetration Test), nas localidades do município de Naque/MG;

Finalidade: Certidão para fins de direito.

Atestamos que tais prestações de serviços foram executados satisfatoriamente, dentro das normas e especificações técnicas exigidas, não existindo em nossos

Este documento encontra-se registrado no Conselho Regional de Engenharia e Agronomia de Minas Gerais, vinculado à Certidão nº 3150743/2024, emitida em 20/05/2024

Certidão nº 3150743/2024
20/05/2024, 17:03
Chave de Impressão: DWAyy
O documento neste ato registrado foi emitido em 20/05/2024 e contém 2 folhas

Conselho Regional de Engenharia e Agronomia de Minas Gerais
Avenida Alvares Cabral 1600, Santo Agostinho, 30.170-917 - Belo Horizonte/MG
Tel: 0800 031 2732 E-mail: atendimento@crea-mg.org.br

CREA-MG
Impresso em: 20/05/2024, às 17:03.

AMESP
FLS.: 210
Assinatura

EQUILÍBRIO
ENGENHARIA

registros, até a presente data, fatos que desabonem sua conduta e responsabilidade com as obrigações assumidas.

Caratinga/MG, 20 de maio de 2024.

gov.br Documento assinado digitalmente
TIAGO DE SOUZA ALVES
Data: 20/05/2024 13:35:57-0300
Verifique em https://validar.iti.gov.br

Tiago de Souza Alves
Engenheiro Civil – CREA-MG: 156.303/D
EQUILIBRIO ENGENHARIA LTDA
CNPJ: 08.625.222/0001-01

Este documento encontra-se registrado no Conselho Regional de Engenharia e Agronomia de Minas Gerais, vinculado à Certidão nº 3150743/2024, emitida em 20/05/2024

Certidão nº 3150743/2024
20/05/2024, 17:03
Chave de Impressão: DWAyy
O documento neste ato registrado foi emitido em 20/05/2024 e contém 2 folhas

Conselho Regional de Engenharia e Agronomia de Minas Gerais
Avenida Alvares Cabral 1600, Santo Agostinho, 30.170-917 - Belo Horizonte/MG
Tel: 0800 031 2732 E-mail: atendimento@crea-mg.org.br
CREA-MG
Impresso em: 20/05/2024, às 17:03.

Certidão de Acervo Técnico - CAT

Resolução Nº 1025 de 30 de Outubro de 2009
Resolução Nº 218 de 29 de Junho de 1973
Resolução Nº 1094 de 31 de Outubro de 2017
Resolução Nº 1050 de 13 de Dezembro de 2013

CREA-MG

Conselho Regional de Engenharia e Agronomia de Minas Gerais

CAT COM REGISTRO DE ATESTADO
2989790/2023
Atividade concluída

AMESP
Fls.: 211
Assinatura

CERTIFICAMOS, em cumprimento ao disposto na Resolução nº 1.025, de 30 de outubro de 2009, do Confea, que consta dos assentamentos deste Conselho Regional de Engenharia e Agronomia de Minas Gerais - Crea-MG, o Acervo Técnico do profissional **MARINA COSTA LIMA TORRES GERVASIO** referente à(s) Anotação(ões) de Responsabilidade Técnica - ART abaixo discriminada(s):

Profissional: **MARINA COSTA LIMA TORRES GERVASIO**
Registro: **MG0000246191D MG** RNP: **1418858170**
Título profissional: ENGENHEIRA CIVIL

Número da ART: **MG20231903803** Tipo de ART: OBRA / SERVIÇO Registrada em: 10/03/2023 Baixada em: 10/03/2023
Forma de registro: SUBSTITUIÇÃO Participação técnica: INDIVIDUAL
Empresa contratada: **SONDART SONDAGENS, FUNDAÇÕES E SERVIÇOS EIRELI - ME**

Contratante: **Equilibrio Engenharia Ltda** CPF/CNPJ: **08.625.222/0001-01**
Endereço do contratante: AVENIDA MARIA CATARINA CIMINI Nº: 161
Complemento: Sala 208 Bairro: CENTRO
Cidade: CARATINGA UF: MG CEP: 35300030
Contrato: Celebrado em: 28/03/2022
Valor do contrato: R$ 8.000,00 Tipo de contratantee: Pessoa Juridica de Direito Privado
Ação institucional: Outros
Endereço da obra/serviço: AREA DIVERSAS LOCALIDADES Nº: S/N
Complemento: SISTEMA DE COLETA, AFASTAMENTO E TRATAMENTO DE ESGOTO Bairro: DIVERSOS
Cidade: TOLEDO UF: MG CEP: 37630000
Coordenadas Geográficas: 22.742437, 46.375622
Data de início: 04/04/2022 Conclusão efetiva: 20/04/2022
Finalidade: INFRAESTRUTURA
Proprietário: MUNICIPIO DE TOLEDO CPF/CNPJ: 18.677.617/0001-01

Atividade Técnica: **16 - Execução** GEOTECNIA E GEOLOGIA DA ENGENHARIA > SONDAGENS > DE SONDAGEM GEOTÉCNICA > #3.2.1.1 - A TRADO 55 - Execução de serviço técnico 384.00 metro; **16 - Execução** GEOTECNIA E GEOLOGIA DA ENGENHARIA > SONDAGENS > DE SONDAGEM GEOTÉCNICA > #3.2.1.2 - A PERCUSSÃO 55 - Execução de serviço técnico 238.00 metro;

Observações

Execução de 12 furos de sondagem tipo SPT e 64 furos de sondagem à trado, conforme solicitação e responsabilidade do contratante.

Número da ART: **MG20231903817** Tipo de ART: OBRA / SERVIÇO Registrada em: 10/03/2023 Baixada em: 10/03/2023
Forma de registro: SUBSTITUIÇÃO Participação técnica: INDIVIDUAL
Empresa contratada: **SONDART SONDAGENS, FUNDAÇÕES E SERVIÇOS EIRELI - ME**

Contratante: **Equilibrio Engenharia Ltda** CPF/CNPJ: **08.625.222/0001-01**
Endereço do contratante: AVENIDA MARIA CATARINA CIMINI Nº: 161
Complemento: Sala 208 Bairro: CENTRO
Cidade: CARATINGA UF: MG CEP: 35300030
Contrato: Celebrado em: 28/03/2022
Valor do contrato: R$ 8.000,00 Tipo de contratantee: Pessoa Juridica de Direito Privado
Ação institucional: Outros
Endereço da obra/serviço: AREA DIVERSAS LOCALIDADES Nº: S/N
Complemento: SISTEMA DE COLETA, AFASTAMENTO E TRATAMENTO DE ESGOTO Bairro: DIVERSOS
Cidade: TOLEDO UF: MG CEP: 37630000
Coordenadas Geográficas: 22.742437, 46.375622
Data de início: 04/04/2022 Conclusão efetiva: 02/06/2022
Finalidade: INFRAESTRUTURA
Proprietário: MUNICIPIO DE TOLEDO CPF/CNPJ: 18.677.617/0001-01

Atividade Técnica: **16 - Execução** GEOTECNIA E GEOLOGIA DA ENGENHARIA > SONDAGENS > DE SONDAGEM GEOTÉCNICA > #3.2.1.1 - A TRADO 55 - Execução de serviço técnico 384.00 metro; **16 - Execução** GEOTECNIA E GEOLOGIA DA ENGENHARIA > SONDAGENS > DE SONDAGEM GEOTÉCNICA > #3.2.1.2 - A PERCUSSÃO 55 - Execução de serviço técnico 240.00 metro;

Observações

Execução de 12 furos de sondagem tipo SPT com profundidade de 12,00m e 64 furos de sondagem à trado com profundidade de 6,00m, conforme solicitação e responsabilidade do contratante. Aditivo: 1º aditivo

Certidão de Acervo Técnico - CAT

Resolução Nº 1025 de 30 de Outubro de 2009
Resolução Nº 218 de 29 de Junho de 1973
Resolução Nº 1094 de 31 de Outubro de 2017
Resolução Nº 1050 de 13 de Dezembro de 2013

CREA-MG

CAT COM REGISTRO DE ATESTADO
2989790/2023
Atividade concluída

MESP
FLS.: 212
Assinatura

Conselho Regional de Engenharia e Agronomia de Minas Gerais

Informações Complementares

- A ART N.º MG20221038782 CITADA NO ATESTADO EMITIDO PELA EQUILIBRIO ENGENHARIA LTDA DATADO DE 16/02/2023, FOI CANCELADA E SUBSTITUÍDA PELA ART N.º MG20231892561. A ART SUBSTITUTA FOI CANCELADA E SUBSTITUIDA PELA ART N.º MG20231903803.
- A ART N.º MG20231903817 COMPLEMENTA OS SERVIÇOS CONSTANTES NO ATESTADO EMITIDO PELA EQUILIBRIO ENGENHARIA LTDA DATADO DE 16/02/2023.

CERTIFICAMOS, finalmente, que se encontra vinculado à presente Certidão de Acervo Técnico – CAT, o atestado contendo 2 folha(s), expedido pelo contratante da obra/serviço, a quem cabe a responsabilidade pela veracidade e exatidão das informações nele constantes.

Certidão de Acervo Técnico nº 2989790/2023
10/03/2023, 09:30
46Z9C

A Certidão de Acervo Técnico (CAT) à qual o atestado está vinculado constituirá prova da capacidade técnico-profissional da pessoa jurídica somente se o responsável técnico indicado estiver ou venha a ser integrado ao seu quadro técnico por meio de declaração entregue no momento da habilitação ou da entrega das propostas.

Certificamos que se encontra vinculado à presente CAT o atestado apresentado em cumprimento à Lei nº 8.666/93, expedido pela pessoa jurídica contratante, a quem cabe a responsabilidade pela veracidade e exatidão das informações nele constantes. É de responsabilidade deste Conselho a verificação da atividade profissional em conformidade com a Lei nº 5.194/66 e Resoluções do Conselho Federal de Engenharia e Agronomia - CONFEA.

Esta certidão perderá a validade, caso ocorra qualquer alteração posterior dos elementos cadastrais nela contidos.

A autenticidade desta Certidão pode ser verificada em: https://crea-mg.sitac.com.br/publico/, com a chave: 46Z9C

AMESP
FLS.: 213
Assinatura

EQUILÍBRIO ENGENHARIA

CERTIDÃO

Certifico, a requerimento da interessada, que a empresa Sondart Sondagens, Fundações e Serviços Eireli – ME, situada à Rua Joana D'arc, nº 508, sala 101, bairro Alvorada – João Monlevade/MG, inscrita no CNPJ: 21.975.828/0001-35, executou para a Equilíbrio Engenharia LTDA, inscrita sob o CNPJ: 08.625.222/0001-01, com sede à Avenida Maria Catarina Cimini, 161, sala 208, Bairro Centro – Caratinga/MG, serviços de sondagem a percussão tipo SPT (Standard Penetration Test) e sondagem à trado em diversas localidades do município de Toledo/MG, para implantação do Sistema de Coleta, Afastamento e Tratamento de Esgoto.

Período de execução dos serviços: 04/04/2022 à 20/04/2022

Responsável Técnico: Marina Costa Lima Torres Gervásio

Local da obra: Diversas localidades – Toledo/MG.

ART nº: MG20221038782

Serviços prestados:

- Execução de 64 (sessenta e quatro) furos de sondagem à trado: 328,00 (trezentos e vinte e oito) metros;

- Execução de 12 (doze) furos de sondagem tipo SPT (Standard Penetration Test): 174,00 (cento e setenta e quatro) metros.

Finalidade: Certidão para fins de direito.

Atestamos que tais prestações de serviços foram executados satisfatoriamente, dentro das normas e especificações técnicas exigidas, não existindo em nossos

Este documento encontra-se registrado no Conselho Regional de Engenharia e Agronomia de Minas Gerais, vinculado à Certidão nº 2989790/2023, emitida em 10/03/2023

Certidão nº 2989790/2023
10/03/2023, 09:36
Chave de Impressão: 4629C
O documento neste ato registrado foi emitido em 07/03/2023 e contém 2 folhas

Conselho Regional de Engenharia e Agronomia de Minas Gerais
Avenida Alvares Cabral 1600, Santo Agostinho, 30.170-917 - Belo Horizonte/MG
Tel: 0800 031 2732 E-mail: atendimento@crea-mg.org.br
CREA-MG
Impresso em: 10/03/2023 às 09:36

AMESP
FLS.: 214
Assinatura

EQUILÍBRIO
ENGENHARIA

registros, até a presente data, fatos que desabonem sua conduta e responsabilidade com as obrigações assumidas.

Carantiga/MG, 16 de fevereiro de 2023.

Assinado de forma digital por TIAGO DE SOUZA ALVES:06651562606
Dados: 2023.02.16 11:21:32 -03'00'

Tiago de Souza Alves
Engenheiro Civil – CREA-MG: 156.303/D
Equilíbrio Engenharia LTDA
CNPJ: 08.625.222/0001-01

Este documento encontra-se registrado no Conselho Regional de Engenharia e Agronomia de Minas Gerais, vinculado à Certidão nº 2989790/2023, emitida em 10/03/2023

Certidão nº 2989790/2023
10/03/2023, 09:36
Chave de Impressão: 4629C
O documento neste ato registrado foi emitido em 07/03/2023 e contém 2 folhas

Conselho Regional de Engenharia e Agronomia de Minas Gerais
Avenida Alvares Cabral 1600, Santo Agostinho, 30.170-917 - Belo Horizonte/MG
Tel: 0800 031 2732 E-mail: atendimento@crea-mg.org.br

CREA-MG
Impresso em: 10/03/2023 às 09:36

SONDART
SONDAGENS, FUNDAÇÕES E SERVIÇOS

AMESP
FLS.: 215
Assinatura

ÍNDICES FINANCEIROS - ANO BASE 2025

RAZÃO SOCIAL: SONDART SONDAGENS, FUNDAÇOES E SERVIÇOS EIRELI

CNPJ: 21.975.828/0001-35

$$IE = \frac{PC + PELP}{AT} = \frac{2.100.324,09+333.329,34}{6.877.213,52} = \frac{2.433.653,43}{6.877.213,52} = 0,35$$

$$ILC = \frac{AC}{PC} = \frac{6.561.478,88}{2.100.324,09} = 3,12$$

$$ILG = \frac{AC+ARLP}{PC+PELP} = \frac{6.561.478,88}{2.100.324,09+333.329,34} = \frac{6.561.478,88}{2433653,43} = 2,70$$

MARIANA TORRES FONSECA:09018057690

Assinado de forma digital por MARIANA TORRES FONSECA:09018057690
Dados: 2026.05.11 15:51:54 -03'00'

Mariana Torres Fonseca - Contador

CPF: 090.180.576-90 CRC MG 107.855

SONDART
SONDAGENS, FUNDAÇÕES E SERVIÇOS

AMESP
FLS.: 216
Assinatura

ÍNDICES FINANCEIROS - ANO BASE 2024

Empresa: SONDART SONDAGENS, FUNDAÇÕES E SERVIÇOS LTDA
CNPJ: 21.975.828/0001-35

$$ILG = \frac{AC + RLP}{PC + ELP} = \frac{6.297.082,48 + 0,00}{1.890.538,41 + 452.377,50} = 2,69$$

$$ILC = \frac{AC}{PC} = \frac{6.297.082,48}{1.890.538,41} = 3,33$$

$$SG = \frac{AT}{PC + PELP} = \frac{6.435.114,66}{1.890.538,41 + 452.377,50} = 2,75$$

MARINA COSTA LIMA TORRES GERVASIO:12168600686
Assinado de forma digital por MARINA COSTA LIMA TORRES GERVASIO:12168600686 Dados: 2025.04.11 16:29:16 -03'00'

Marina Costa Lima Torres Gervásio
Representante Legal/ CPF: 121.686.006-86

MARIANA TORRES FONSECA:09018057690
Assinado de forma digital por MARIANA TORRES FONSECA:09018057690 Dados: 2025.04.11 15:57:13 -03'00'

Mariana Torres Fonseca - Contador
CPF 090.180.576-90 CRC 107.85

AMESP
FLS. 217
Assinatura

Secretaria de Estado de Fazenda de Minas Gerais

COMPROVANTE DE INSCRIÇÃO ESTADUAL

DADOS CADASTRAIS

INSCRIÇÃO ESTADUAL: 002518502.00-83 **CPF/CNPJ:** 21.975.828/0001-35

NOME/NOME EMPRESARIAL: SONDART SONDAGENS, FUNDACOES E SERVICOS LTDA

NOME FANTASIA: SONDART

CNAE PRINCIPAL / DESCRIÇÃO: 4120-4/00 - Construção de edifícios

DESMEMBRAMENTO:

CNAE SECUNDÁRIA / 4211-1/02 - Pintura para sinalização em pistas rodoviárias e aeroportos

DESMEMBRAMENTO:

NATUREZA JURIDICA : SOCIEDADE EMPRESARIA LIMITADA

REGIME DE RECOLHIMENTO : ISENTO OU IMUNE **CATEGORIA:** Único

DATA INSCRIÇÃO: 04/03/2015 **MEI:** não

SITUACAO INSCRIÇÃO: Ativo **DATA DA SITUAÇÃO DA** 04/03/2015

ENDEREÇO DO ESTABELECIMENTO

CEP: 35931209 **UF:** MINAS GERAIS

MUNICIPIO: JOAO MONLEVADE

DISTRITO / POVOADO:

BAIRRO: SION

LOGRADOURO: R - SEBASTIAO SIMAO DE ALMEIDA

NUMERO: 283

COMPLEMENTO DO CEP:

COMPLEMENTO: A

EMITIDO EM

08/05/2026 08:21:46

08/05/2026 08:13
Emitido Por :
Portal de Serviços

AMESP
FLS.: 218
Assinatura

Boletim de Cadastro Imobiliário - Ano: 2026

INFORMAÇÕES DA INSCRIÇÃO

Cód Imóvel:	5371	**Distrito:**	**Setor:**	**Quadra:**	**Lote:**	**Unid:**	
Inscrição :	5371	**Estado Do Cadastro :**	Ativo		**Data Do Cadastro :**	15/08/2024	
Endereço :	- Rua - Sebastião Simão de Almeida			**Inscrição Anterior:**			
Número:	283	**Complemento:**	A				
Bairro:	Sion	**Cidade:**	João Monlevade		**Cep:**	35931-209	**UF :** MG
Segmento:					**Matricula :**		

INFORMAÇÕES SOBRE O PROPRIETÁRIO

Contribuinte :	SONDART SONDAGENS, FUNDACOES E SERVICOS LTDA		
Endereço :	Rua - Sebastião Simão de Almeida		
Número:	283	**Cep:**	35931-209
Complemento:	A	**Bairro:**	Sion
Cidade:	João Monlevade	**UF**	MG
Email:	sondart.servicos@yahoo.com.br		

ZONEAMENTO

1 - INFORMAÇOES GERAIS

RAMO ATIVIDADE	SERVIÇO	NATUREZA JURIDICA	PESSOA JURIDICA
ESTABELECIDO	SIM	IMPRESSAO DE GUIAS	ESTABELECIMENTO
ATIVIDADES EXERCIDAS		NUMERO DO PROCESSO	
NOME FANTASIA ALTERNATIVO		HORARIO DE FUNCIONAMENTO	

2 - DADOS DA PESSOA JURIDICA

REGISTRO NA JUNTA COMERCIAL		VALOR ESTIMADO	
DATA ADESAO		DATA EXCLUSAO	

3 - BASE PARA CALCULO

AREA OCUPADA TLLF	20,000	Nº UFPMJM PUBLICIDADE	0,150
Nº UFPMJM SANITARIA			

5 - SOCIEDADE PROFISSIONAL LIBERAL

Quantidade de profissionais

AMESP
Fls.: 219
Assinatura

Certidão de Acervo Técnico - CAT

Resolução nº 1.025, de 30 de outubro de 2009

CREA-MG

Conselho Regional de Engenharia e Agronomia de Minas Gerais

CAT COM REGISTRO DE ATESTADO

1420190003798

Atividade concluída

CERTIFICAMOS, em cumprimento ao disposto na Resolução nº 1.025, de 30 de outubro de 2009, do Confea, que consta dos assentamentos deste Conselho Regional de Engenharia e Agronomia de Minas Gerais - CREA-MG, o Acervo Técnico do profissional MARCOS VENICIUS GERVASIO..... referente à(s) Anotação(ões) de Responsabilidade Técnica - ART abaixo descrita(s):

Profissional: MARCOS VENICIUS GERVASIO.....

Registro: 04.0.0000051118..... RNP: 1403092010.....

Título Profissional: ENGENHEIRO CIVIL; ESPECIALIZACAO: ENGENHEIRO DE SEGURANCA DO TRABALHO.....

Número ART: 14201900000005135906.. Tipo de ART: Obra/Servico - Nova ART.....

Registrada em: 22/3/2019..... Baixada em: 27/3/2019.....

Forma de Registro: Inicial..... Participação Técnica: Individual.....

Empresa Contratada: SONDART SONDAGENS, FUNDACOES E SERVICOS EIRELI-ME.....

Contratante: JT PARTICIPAÇÕES LTDA..... CPF/CNPJ: 07829951000117

Logradouro: AVENIDA VILLA LOBOS..... Nº: 305...

Complemento: ..... Bairro: ESPLANADA DA ESTAÇÃO.....

Cidade: ITABIRA..... UF: MG..... CEP: 35900-557

Contrato: 035/2019..... celebrado em ..... Vinculado à ART: .....

Valor do contrato: R$ 7445,00..... Tipo de contratante: PESSOA JURÍDICA DE DIREITO PRIVADO.....

Ação institucional: .....

Endereço da obra/serviço: RUA VILA TÉCNICA AREÃO..... Nº: 100...

Complemento: ..... Bairro: MAJOR LAGE DE CIMA.....

Cidade: ITABIRA..... UF: MG..... CEP: 35900-841

Data Início: 18/3/2019. Conclusão efetiva: 27/3/2019. Coord. Geográficas: .....

Finalidade: COMERCIAL..... Código: .....

Proprietário: JT PARTICIPAÇÕES LTDA..... CPF/CNPJ: 07829951000117

Atividade Técnica: EXECUÇÃO EXECUÇÃO DE OBRA/SERVIÇO OUTRAS FINALIDADES - GRUPO A(CIVIL) SONDAGEM E FUNDACAO , Quantidade 129,00 , Unidade m.....

Observações

EXECUÇÃO DE 11 FUROS DE SONDAGEM TIPO SPT, TOTAL DE 129,00 METROS.....

Informações Complementares

CERTIFICAMOS, finalmente, que se encontra vinculado à presente Certidão de Acervo Técnico - CAT, conforme selos de segurança 407541 a 407541, o documento contendo 1 folha(s), expedido pelo contratante da obra/serviço, a quem cabe a responsabilidade pela veracidade e exatidão das informações nele constantes.....

Certidão de Acervo Técnico nº 1420190003798/2019

26/06/2019 , 08:31:55

1420190003798

A CAT à qual o atestado está vinculado é o documento que comprova o registro do atestado no Crea.

A CAT à qual o atestado está vinculado constituirá prova da capacidade técnico-profissional da pessoa jurídica somente se o responsável técnico indicado estiver ou venha a ser integrado ao seu quadro técnico por meio de declaração entregue no momento da habilitação ou da entrega das propostas.

A CAT é válida em todo o território nacional.

A CAT perderá a validade no caso de modificação dos dados técnicos qualitativos e quantitativos nela contidos, bem como de alteração da situação do registro da ART.

A autenticidade e a validade desta certidão deve ser confirmada no site do Crea-MG (www.crea-mg.org.br) ou no site do Confea (www.confea.org.br).

A falsificação deste documento constitui crime previsto no Código Penal Brasileiro, sujeitando o autor à respectiva ação penal.

AMESP
FLS.: 220
Assinatura

J.T Participações LTDA

Conselho Regional de Engenharia e Agronomia de Minas Gerais
407541

CERTIDÃO

Certifico, a requerimento da interessada, que a empresa Sondart, Sondagens, Fundações e Serviços Eireli – ME, com sede à Rua Joana D'arc, n° 508, sala 101, Bairro Alvorada – João Monlevade/MG, inscrita no CNPJ: 21.975.828/0001-35, executou para a J.T. Participações LTDA, CNPJ: 07.829.951/0001-17 com sede à Av. Villa Lobos, n° 305, Bairro Esplanada da Estação – Itabira/MG, serviços de sondagem a percussão tipo SPT (Standart Penetration Test) em obra localizada à Rua Areão, n° 100, Bairro Areão – Itabira/MG.

Período de execução dos serviços: 18/03/2019 à 27/03/2019

Responsável Técnico: Marcos Venícius Gervásio – CREA/MG n° 51.118/D

Local da obra: Rua Areão, n° 100, Bairro Areão – Itabira/MG.

ART n°: 14201900000005135906

Serviços prestados:

- Execução de 11 (onze) furos de sondagem tipo SPT (Standard Penetration Test) = 129,00 metros.

Finalidade: Certidão para fins de direito.

Atestamos que tais prestações de serviços foram executados satisfatoriamente, dentro das normas e especificações técnicas exigidas, não existindo em nossos registros, até a presente data, fatos que desabonem sua conduta e responsabilidade com as obrigações assumidas.

João Monlevade, 17 de Junho de 2019.

Cartório do 3º Ofício

J.T. Participações LTDA
CNPJ: 07.829.951/0001-17
José Tomaz Alves da Silva
Representante Legal

Cartório do 3º Ofício de Notas de Itabira - MG
Rua Dom Prudêncio, 37 - Centro - CEP 35900-017
Tel.: (31) 3831-4771 - Email: ti.cartorio@yahoo.com.br
Reconheço por semelhança a(s) firma(s) de:
JOSE TOMAZ ALVES DA SILVA
Selo(s):
CSV55079
Itabira Data/Hora da utilização: 17/06/2019 09:45:26
Dou Fé Escrevente - Helen Diulhia Souza
Emol.: R$ 5,00 Rec.: R$ 0,30 TFJ: R$ 1,65 ISS: R$ 0,15 Total: R$ 7,10
Selo de Fiscalização CSV 55079

AMESP
FLS.: 10. 221
Página nº
Assinatura

Certidão de Acervo Técnico - CAT
Resolução Nº 1025 de 30 de Outubro de 2009
Resolução Nº 218 de 29 de Junho de 1973

CREA-MG

Conselho Regional de Engenharia e Agronomia de Minas Gerais

CAT COM REGISTRO DE ATESTADO

2989565/2023

Atividade em andamento

CERTIFICAMOS, em cumprimento ao disposto na Resolução nº 1.025, de 30 de outubro de 2009, do Confea, que consta dos assentamentos deste Conselho Regional de Engenharia e Agronomia de Minas Gerais - Crea-MG, o Acervo Técnico do profissional **MARINA COSTA LIMA TORRES GERVASIO** referente à(s) Anotação(ões) de Responsabilidade Técnica - ART abaixo discriminada(s):

Profissional: **MARINA COSTA LIMA TORRES GERVASIO**
Registro: **MG0000246191D MG** RNP: **1418858170**
Título profissional: ENGENHEIRA CIVIL

Número da ART: **MG20221530199** Tipo de ART: OBRA / SERVIÇO Registrada em: 17/10/2022
Forma de registro: INICIAL Participação técnica: INDIVIDUAL
Empresa contratada: **SONDART SONDAGENS, FUNDAÇÕES E SERVIÇOS EIRELI - ME**

Contratante: **MUNICIPIO DE NOVA ERA** CPF/CNPJ: **16.819.831/0001-20**
Endereço do contratante: RUA JOÃO PINHEIRO Nº: 91
Complemento:
Cidade: NOVA ERA Bairro: CENTRO
Contrato: 057/2022 UF: MG CEP: 35920000
Valor do contrato: R$ 31.582,30 Celebrado em: 23/09/2022
Ação institucional: Outros Tipo de contratantee: Pessoa Jurídica de Direito Público
Endereço da obra/serviço: OUTROS DIVERSOS LOGRADOUROS
Complemento: Nº: S/N
Cidade: NOVA ERA Bairro: DIVERSOS
Data de início: 23/09/2022 Situação: atividade em andamento UF: MG CEP: 35920000
Finalidade: OUTROS
Proprietário: MUNICIPIO DE NOVA ERA CPF/CNPJ: 16.819.831/0001-20

Atividade Técnica: **16 - Execução** GEOTECNIA E GEOLOGIA DA ENGENHARIA > SONDAGENS > DE SONDAGEM GEOTÉCNICA > #3.2.1.2 - A PERCUSSÃO 55 - Execução de serviço técnico 300.00 metro;

Observações

EXECUÇÃO DE SERVIÇOS DE INVESTIGAÇÃO GEOTÉCNICA POR MEIO DE SONDAGENS DE SOLO À PERCUSSÃO PELO MÉTODO SPT, NO MUNICIPIO DE NOVA ERA EM ATENDIMENTO A SECRETARIA DE OBRAS E SERVIÇOS URBANOS.

Informações Complementares

CERTIFICAMOS, finalmente, que se encontra vinculado à presente Certidão de Acervo Técnico – CAT, o atestado contendo 2 folha(s), expedido pelo contratante da obra/serviço, a quem cabe a responsabilidade pela veracidade e exatidão das informações nele constantes.

Certidão de Acervo Técnico nº 2989565/2023
03/03/2023, 11:58
xY4A9

Certificamos que se encontra vinculado à presente CAT o atestado apresentado em cumprimento à Lei nº 8.666/93, expedido pela pessoa jurídica contratante, a quem cabe a responsabilidade pela veracidade e exatidão das informações nele constantes. É de responsabilidade deste Conselho a verificação da atividade profissional em conformidade com a Lei nº 5.194/66 e Resoluções do Conselho Federal de Engenharia e Agronomia - CONFEA.

Esta certidão perderá a validade, caso ocorra qualquer alteração posterior dos elementos cadastrais nela contidos.

A autenticidade desta Certidão pode ser verificada em: https://crea-mg.sitac.com.br/publico/, com a chave: xY4A9

AMESP
FLS.: 222
Página 2/3
Assinatura

PREFEITURA MUNICIPAL DE NOVA ERA
ESTADO DE MINAS GERAIS

ATESTADO DE CAPACIDADE TÉCNICA (PARCIAL)

Atestamos, para todos os fins de direito, que a empresa **SONDART SONDAGENS, FUNDAÇÕES E SERVIÇOS EIRELI**, inscrita no CNPJ sob o nº 21.975.828/0001-35, com sede estabelecida à Rua Rua Joana Darc, nº 508, sala 101, bairro Alvorada, João Monlevade/MG, por intermédio de seu representante legal, a Sra. **Marina Costa Lima Torres Gervásio**, Engenheira Civil, CREA-MG nº **246.191/D**, executa de forma exemplar os **SERVIÇOS DE INVESTIGAÇÃO GEOTÉCNICA POR MEIO DE SONDAGENS DE SOLO À PERCUSSÃO PELO MÉTODO SPT**, em diversos logradouros públicos dessa urbe, conforme Contrato de Prestação de Serviços nº 57/2022, advindo do Processo Licitatório nº 78/2022, no importe de R$ 31.582,30 (trinta e um mil, quinhentos e oitenta e dois reais e trinta centavos) anuais.

Atestamos que tais prestações de serviços estão sendo executados satisfatoriamente, dentro das normas e especificações técnicas exigidas, não existindo em nossos registros, até a presente data, fatos que desabonem sua conduta e responsabilidade com as obrigações assumidas.

Contratante: Prefeitura Municipal de Nova Era;

CNPJ da contratante: 16.819.831/0001-20

Contratada: Sondart Sondagens, Fundações e Serviços Eireli

Número de Registro da Empresa: CREA-MG nº 49.220

Engenheiro Civil: Marina Costa Lima Torres Gervásio;

Número de Registro da Engenheira: CREA-MG nº 246.191/D;

ART: MG20221530199;

RNP: 1418858170;

Data de início da Obra/Serviço: 23/09/2022;

Andamento da Obra/Serviço: Em execução.

Local da Obra: Diversos logradouros e bairros urbanos.

Rua João Pinheiro, 91 – Centro – Nova Era – Minas Gerais – CEP 35.920-000 – Tel.: (31) 3861 4200
FAX: (31) 3861 4226 – E-mail:gabinete@novaera.mg.gov.br Home page: www.novaera.mg.gov.br

Este documento encontra-se registrado no Conselho Regional de Engenharia e Agronomia de Minas Gerais, vinculado à Certidão nº 2989565/2023, emitida em 03/03/2023

Certidão nº 2989565/2023
06/03/2023, 14:52
Chave de Impressão: xY4A9
O documento neste ato registrado foi emitido em 24/02/2023 e contém 2 folhas

Conselho Regional de Engenharia e Agronomia de Minas Gerais
Avenida Alvares Cabral 1600, Santo Agostinho, 30.170-917 - Belo Horizonte/MG
Tel: 0800 031 2732 E-mail: atendimento@crea-mg.org.br

CREA-MG
Impresso em: 06/03/2023, às 14:52

AMESP
Fls.: 223
Página 2/3
Assinatura

PREFEITURA MUNICIPAL DE NOVA ERA
ESTADO DE MINAS GERAIS

DESCRIÇÃO DOS SERVIÇOS EXECUTADOS

ITEM	SERVIÇOS EXECUTADOS	UNIDADE	QUANTIDADES EXECUTADAS
1	SERVIÇOS		
1.1	Execução de 03 (três) furos na Pista de Esportes Radicais – Avenida Doutor José Moreira, entre os bairros Morro do Pau D'Óleo e Bairro Castelo	M	30,00
1.2	Execução de 02 (dois) furos na Reforma da Quadra Inhá Chica – Rua Nossa Senhora das Graças, 350	M	20,80
1.3	Execução de 02 (dois) furos na Escola Municipal Estação Crescer (Praça da Estação, 175, Bairro da Estação)	M	21,85
1.4	Execução de 06 (seis) furos na Rua Fazenda da Vargem para construção dos prédios	M	44,00
1.5	Execução de 02 (dois) furos na Av. Nuno Lage, Santa Maria	M	28,00

Registramos ainda, que as execuções dos serviços ora referidos apresentam bom desempenho técnico-operacional e técnico-profissional, cumprindo, a empresa e seu responsável técnico fielmente com suas obrigações.
Nada constando que a desabone tecnicamente até a presente data, conforme declara esta Administração.

Por ser verdade, firmo o presente.

Nova Era, 13 de fevereiro de 2023.

Anderson Mattar de Carvalho
Secretário Municipal de Obras e Serviços Urbanos

Rua João Pinheiro, 91 – Centro – Nova Era – Minas Gerais – CEP 35.920-000 – Tel: (31) 3861.4200
FAX: (31) 3861.4226 – E-mail:gabinete@novaera.mg.gov.br Home page: www.novaera.mg.gov.br

Este documento encontra-se registrado no Conselho Regional de Engenharia e Agronomia de Minas Gerais, vinculado à Certidão nº 2989565/2023, emitida em 03/03/2023

Certidão nº 2989565/2023
06/03/2023, 14:52
Chave de Impressão: xY4AG
O documento neste ato registrado foi emitido em 24/02/2023 e contém 2 folhas

Conselho Regional de Engenharia e Agronomia de Minas Gerais
Avenida Alvares Cabral 1600, Santo Agostinho, 30.170-917 - Belo Horizonte/MG
Tel: 0800 031 2732 E-mail: atendimento@crea-mg.org.br
CREA-MG
Impresso em: 06/03/2023 às 14:52

AMESP
FLS: 224
Página 1/3
Assinatura

Certidão de Acervo Técnico - CAT
Resolução Nº 1137 de 31 de Março de 2023

CREA-MG

Conselho Regional de Engenharia e Agronomia de Minas Gerais

CAT COM REGISTRO DE ATESTADO

3381021/2026

Atividade concluída

CERTIFICAMOS, para os devidos fins, que consta em nossos arquivos o registro de Acervo referente a(s) Anotação(ões) de Responsabilidade(s) Técnica(s) - ARTs, constante(s) da Presente CERTIDÃO, tendo sido comprovada a execução e conclusão da(s) obra(s) e/ou serviço(s) indicado(s) conforme descrição(ões) abaixo.

Profissional: **MARINA COSTA LIMA TORRES GERVASIO**
Registro: **MG00000246191/D MG** RNP: **1418858170**
Título profissional: ENGENHEIRA CIVIL, ESPECIALISTA EM ENGENHARIA DE PRODUÇÃO

Número da ART: **MG20243553202** Tipo de ART: OBRA / SERVIÇO Registrada em: 13/12/2024 Baixada em: 11/05/2026
Forma de registro: INICIAL Participação técnica: INDIVIDUAL
Empresa contratada: **SONDART SONDAGENS, FUNDAÇÕES E SERVIÇOS EIRELI - ME**

Contratante: **P.AVELAR CONSULTORIA E SERVIÇOS** CPF/CNPJ: **24.121.744/0001-22**
Endereço do contratante: RUA ARAGUARI Nº: 511
Complemento: 7º ANDAR Bairro: BARRO PRETO
Cidade: BELO HORIZONTE UF: MG CEP: 30190110
Contrato: Celebrado em: 06/12/2024
Valor do contrato: R$ 8.085,00 Tipo de contratante: Pessoa Juridica de Direito Privado
Ação institucional: Outros
Endereço da obra/serviço: OUTROS - Nº: S/N
Complemento: Bairro: ZONA RURAL
Cidade: ANDRELÂNDIA UF: MG CEP: 37300000
Coordenadas Geográficas: -21.729461, -44.324717
Data de início: 09/12/2024 Conclusão efetiva: 11/12/2024
Finalidade: OUTROS
Proprietário: P.AVELAR CONSULTORIA E SERVIÇOS CPF/CNPJ: 24.121.744/0001-22

Atividade Técnica: **16 - Execução** GEOTECNIA E GEOLOGIA DA ENGENHARIA > PRESSÕES SOBRE OS SOLOS E RESISTÊNCIA AO CISALHAMENTO > #3.7.6 - DE ENSAIO FÍSICO DE SOLOS 55 - Execução de serviço técnico 3.00 unidade;

Observações

Execução de 03 furos de sondagem tipo SPT (Standard Penetration Test) na coordenada: -21.729461, -44.324717, em Andrelândia/MG, conforme solicitação do contratante.

Informações Complementares

CERTIFICAMOS, finalmente, que se encontra vinculado à presente Certidão de Acervo Técnico – CAT, o atestado contendo 2 folha(s), expedido pelo contratante da obra/serviço, a quem cabe a responsabilidade pela veracidade e exatidão das informações nele constantes.

Certidão de Acervo Técnico nº 3381021/2026
11/05/2026, 17:39
D99y7

A Certidão de Acervo Técnico (CAT) à qual o atestado está vinculado constituirá prova da capacidade técnico-profissional da pessoa jurídica somente se o responsável técnico indicado estiver ou venha a ser integrado ao seu quadro técnico por meio de declaração entregue no momento da habilitação ou da entrega das propostas.

Certificamos que se encontra vinculado à presente CAT o atestado apresentado em cumprimento à Lei nº 14.133/21, expedido pela pessoa jurídica contratante, a quem cabe a responsabilidade pela veracidade e exatidão das informações nele constantes. É de responsabilidade deste Conselho a verificação da atividade profissional em conformidade com a Lei nº 5.194/66 e Resoluções do Conselho Federal de Engenharia e Agronomia - CONFEA.

Esta certidão perderá a validade, caso ocorra qualquer alteração posterior dos elementos cadastrais nela contidos.

A autenticidade desta Certidão pode ser verificada em: https://crea-mg.sitac.com.br/publico/, com a chave: D99y7

AMESP
Fls.: 225
Página 1/3
Assinatura

Certidão de Acervo Técnico - CAT

Resolução Nº 1025 de 30 de Outubro de 2009
Resolução Nº 218 de 29 de Junho de 1973
Resolução Nº 1050 de 13 de Dezembro de 2013

CREA-MG

Conselho Regional de Engenharia e Agronomia de Minas Gerais

CAT COM REGISTRO DE ATESTADO

3143783/2024

Atividade concluída

CERTIFICAMOS, para os devidos fins, que consta em nossos arquivos o registro de Acervo referente a(s) Anotação(ões) de Responsabilidade(s) Técnica(s) - ARTs, constante(s) da Presente CERTIDÃO, tendo sido comprovada a execução e conclusão da(s) obra(s) e/ou serviço(s) indicado(s) conforme descrição(ões) abaixo.

Profissional: **MARINA COSTA LIMA TORRES GERVASIO**
Registro: **MG00000246191/D MG** RNP: **1418858170**
Título profissional: ENGENHEIRA CIVIL, ESPECIALISTA EM ENGENHARIA DE PRODUÇÃO , ESPECIALISTA EM ENGENHARIA DE PRODUÇÃO

Número da ART: **MG20232059760** Tipo de ART: OBRA / SERVIÇO Registrada em: 18/05/2023 Baixada em:
Forma de registro: INICIAL Participação técnica: INDIVIDUAL
Empresa contratada: **SONDART SONDAGENS, FUNDAÇÕES E SERVIÇOS EIRELI - ME**

Contratante: **P.AVELAR CONSULTORIA E SERVIÇOS** CPF/CNPJ: **24.121.744/0001-22**
Endereço do contratante: RUA ARAGUARI Nº: 511
Complemento: 7º ANDAR Bairro: BARRO PRETO
Cidade: BELO HORIZONTE UF: MG CEP: 30190110
Contrato: Celebrado em: 11/05/2023
Valor do contrato: R$ 8.000,00 Tipo de contratante: Pessoa Juridica de Direito Privado
Ação institucional: Outros
Endereço da obra/serviço: AREA DIVERSOS LOGRADOUROS Nº: S/N
Complemento: Bairro: DIVERSOS
Cidade: MANHUAÇU UF: MG CEP: 36900091
Data de início: 15/05/2023 Conclusão efetiva: 31/05/2023
Finalidade: OUTROS
Proprietário: MUNICIPIO DE MANHUAÇU CPF/CNPJ: 18.385.088/0001-72

Atividade Técnica: **16 - Execução** GEOTECNIA E GEOLOGIA DA ENGENHARIA > SONDAGENS > DE SONDAGEM GEOTÉCNICA > #3.2.1.2 - A PERCUSSÃO 55 - Execução de serviço técnico 13.00 unidade;

Observações

EXECUÇÃO DE 13 FUROS DE SONDAGEM TIPO SPT (STANDARD PENETRATION TEST), CONFORME SOLICITAÇÃO DO CONTRATANTE, SENDO: - 03 FUROS DE SONDAGEM NO MURO DO BAIRRO ENGENHO DO SERRA, LOCALIZADA À RUA JUDITH ALVES DE OLIVEIRA, ENGENHO DO SERRA - MANHUAÇU/MG; - 03 FUROS NA ESCOLA SÃO PEDRO, LOCALIZADA À R. ESPIRITO SANTO, 75, SAO PEDRO DO AVAI - MANHUAÇU/MG; - 05 FUROS NA NOVA RODOVIÁRIA, LOCALIZADA À BR-262, 1401, SAO VICENTE – MANHUAÇU/MG; - 02 FUROS NA UBS REALEZA, LOCALIZADA À R. SÃO JOSÉ, 55, REALEZA - MANHUAÇU/MG

Informações Complementares

CERTIFICAMOS, finalmente, que se encontra vinculado à presente Certidão de Acervo Técnico – CAT, o atestado contendo 2 folha(s), expedido pelo contratante da obra/serviço, a quem cabe a responsabilidade pela veracidade e exatidão das informações nele constantes.

Certidão de Acervo Técnico nº 3143783/2024
02/05/2024, 14:09
xZx16

A Certidão de Acervo Técnico (CAT) à qual o atestado está vinculado constituirá prova da capacidade técnico-profissional da pessoa jurídica somente se o responsável técnico indicado estiver ou venha a ser integrado ao seu quadro técnico por meio de declaração entregue no momento da habilitação ou da entrega das propostas.

Certificamos que se encontra vinculado à presente CAT o atestado apresentado em cumprimento à Lei nº 8.666/93, expedido pela pessoa jurídica contratante, a quem cabe a responsabilidade pela veracidade e exatidão das informações nele constantes. É de responsabilidade deste Conselho a verificação da atividade profissional em conformidade com a Lei nº 5.194/66 e Resoluções do Conselho Federal de Engenharia e Agronomia - CONFEA.

Esta certidão perderá a validade, caso ocorra qualquer alteração posterior dos elementos cadastrais nela contidos.

A autenticidade desta Certidão pode ser verificada em: https://crea-mg.sitac.com.br/publico/, com a chave: xZx16

AMESP
Fls. 226
Assinatura

ATESTADO

Atestamos para os devidos fins que a empresa Sondart Sondagens, Fundações e Serviços Eireli - ME, inscrita sob o CNPJ 21.975.828/0001-35, localizada à Rua Joana D'arc, 508, sala 101, bairro Alvorada – João Monlevade/MG, através de sua responsável técnica Engenheira Civil Marina Costa Lima Torres Gervásio, CREA-MG: 246.191/D e RNP: 14188517-0, executou para a P. Avelar Consultoria e Serviços LTDA, inscrita sob o CNPJ: 24.121.744/0001-22, com sede à Rua Araguari, 511, 7º andar, Barro Preto – Belo Horizonte/MG, os serviços abaixo relacionados com as seguintes características:

1. DADOS DA OBRA/SERVIÇO TÉCNICO:

- Execução de sondagem tipo SPT (Standard Penetration Test).
- Endereço da obra: Diversos logradouros do município de Manhuaçu/MG.
- Período de execução: 15/05/2023 à 31/05/2023
- ART nº MG20232059760

2. DADOS DA PESSOA JURIDICA CONTRATADA

- Contratada: Sondart Sondagens Fundações e Serviços Eireli
- CNPJ: 21.975.828/0001-35
- Endereço: Rua Joana D'arc, 508, sala 101, bairro Alvorada – João Monlevade/MG;
- CEP: 35.930-053
- E-mail: sondart.sondagem@yahoo.com.br

3. DADOS DA PESSOA JURIDICA/FISICA CONTRATANTE E DO PROPRIETARIO

- Contratante: P. Avelar Consultoria e Serviços LTDA
- CNPJ: 24.121.744/0001-22

DIEGO AVELAR DA SILVA SANTOS:05435596610 Assinado de forma digital por DIEGO AVELAR DA SILVA SANTOS:05435596610 Dados: 2024.04.30 17:02:25 -03'00'

Este documento encontra-se registrado no Conselho Regional de Engenharia e Agronomia de Minas Gerais, vinculado à Certidão nº 3143783/2024, emitida em 02/05/2024

Certidão nº 3143783/2024
02/05/2024, 14:09
Chave de Impressão: xZx16
O documento neste ato registrado foi emitido em 02/05/2024 e contém 2 folhas

AMESP 227 Assinatura

- Endereço: Rua Araguari, 511, 7º andar, bairro Barro Preto – Belo Horizonte/MG.
- CEP: 30.190-114
- E-mail: atendimento@pavelarengenharia.com.br

- Proprietário: Município de Manhuaçu
- CNPJ: 18.385.088/0001-72
- Endereço: Praça 05 de Novembro, 381, Centro – Manhuaçu/MG.
- CEP 36.900-091
- E-mail: obras@manhuacu.mg.gov.br

4. DISCRIMINAÇÃO DOS SERVIÇOS EXECUTADOS E QUANTITATIVOS

- Sondagem SPT – 03 furos na Rua Judith Alves de Oliveira, s/n, bairro Engenho da Serra – Manhuaçu/MG, totalizando 29,00 metros lineares, conforme relatório n° 028/2023;
- Sondagem SPT – 03 furos na Escola São Pedro do Avaí - Rua Ovídio Pereira da Fonseca, próximo ao n° 245, bairro São Pedro do Avaí – Manhuaçu/MG, totalizando 33,00 metros lineares, conforme relatório n° 029/2023;
- Sondagem SPT – 05 furos na Nova Rodoviária - Avenida Dario Grossi, s/n, bairro Pouso Alegre – Manhuaçu/MG, totalizando 45,00 metros lineares, conforme relatório n° 030/2023;
- Sondagem SPT – 02 furos na UBS Realeza - Rua São José, nº 55, bairro Realeza – Manhuaçu/MG, totalizando 16,00 metros lineares, conforme relatório n° 031/2023.
- **Profundidade total: 123,00 (cento e vinte e três) metros lineares.**

Por ser verdade, firmamos o presente.

Belo Horizonte/MG, 21 de março de 2024.

DIEGO AVELAR DA SILVA SANTOS:05435596610

Assinado de forma digital por DIEGO AVELAR DA SILVA SANTOS:05435596610 Dados: 2024.04.30 17:02:39 -03'00'

P. AVELAR CONSULTORIA E SERVIÇOS LTDA
CNPJ: 24.121.744/0001-22

Este documento encontra-se registrado no Conselho Regional de Engenharia e Agronomia de Minas Gerais, vinculado à Certidão nº 3143783/2024, emitida em 02/05/2024

Certidão nº 3143783/2024
02/05/2024, 14:09
Chave de Impressão: xZx16
O documento neste ato registrado foi emitido em 02/05/2024 e contém 2 folhas

Conselho Regional de Engenharia e Agronomia de Minas Gerais
Avenida Alvares Cabral 1600, Santo Agostinho, 30.170-917 - Belo Horizonte/MG
Tel: 0800 031 2732 E-mail: atendimento@crea-mg.org.br

CREA-MG
Impresso em: 02/05/2024, às 14:09.

Certidão de Acervo Técnico - CAT
Resolução Nº 1137 de 31 de Março de 2023

CREA-MG

Conselho Regional de Engenharia e Agronomia de Minas Gerais

CAT COM REGISTRO DE ATESTADO

3381024/2026

Atividade concluída

CERTIFICAMOS, para os devidos fins, que consta em nossos arquivos o registro de Acervo referente a(s) Anotação(ões) de Responsabilidade(s) Técnica(s) - ARTs, constante(s) da Presente CERTIDÃO, tendo sido comprovada a execução e conclusão da(s) obra(s) e/ou serviço(s) indicado(s) conforme descrição(ões) abaixo.

Profissional: **MARINA COSTA LIMA TORRES GERVASIO**
Registro: **MG00000246191/D MG** RNP: **1418858170**
Título profissional: ENGENHEIRA CIVIL, ESPECIALISTA EM ENGENHARIA DE PRODUÇÃO

Número da ART: **MG20254105077** Tipo de ART: OBRA / SERVIÇO Registrada em: 11/07/2025 Baixada em: 11/05/2026
Forma de registro: SUBSTITUIÇÃO POR ERRO DE DIGITAÇÃO Participação técnica: INDIVIDUAL
Empresa contratada: **SONDART SONDAGENS, FUNDAÇÕES E SERVIÇOS LTDA**

Contratante: **P.AVELAR CONSULTORIA E SERVIÇOS** CPF/CNPJ: **24.121.744/0001-22**
Endereço do contratante: RUA ARAGUARI Nº: 511
Complemento: 7º ANDAR Bairro: BARRO PRETO
Cidade: BELO HORIZONTE UF: MG CEP: 30190110
Contrato: Celebrado em: 11/06/2025
Valor do contrato: R$ 15.000,00 Tipo de contratante: Pessoa Juridica de Direito Privado
Ação institucional: Outros
Endereço da obra/serviço: AREA DIVERSOS LOGRADOUROS Nº: S/N
Complemento: Bairro: DIVERSOS
Cidade: SANTANA DO PARAÍSO UF: MG CEP: 35179000
Data de início: 16/06/2025 Conclusão efetiva: 30/06/2025
Finalidade: OUTROS
Proprietário: MUNICIPIO DE SANTANA DO PARAÍSO CPF/CNPJ: 38.515.573/0001-20

Atividade Técnica: **16 - Execução** GEOTECNIA E GEOLOGIA DA ENGENHARIA > SONDAGENS > DE SONDAGEM GEOTÉCNICA > #3.2.1.2 - A PERCUSSÃO 55 - Execução de serviço técnico 16.00 unidade;

Observações

EXECUÇÃO DE 16(DEZESSEIS) FUROS DE SONDAGEM TIPO SPT (STANDARD PENETRATION TES), CONFORME SOLICITAÇÃO DO CONTRATANTE, SENDO: • 11 (ONZE) FUROS DE SONDAGEM NO NOVO CEMITÉRIO, LOCALIZADO À AV. CANAÃ, S/N, ZONA RURAL – SANTANA DO PARAÍSO/MG. • 05 (CINCO) FUROS DE SONDAGEM NA RUA ALEMANHA, BAIRRO INDUSTRIAL – SANTANA DO PARAÍSO/MG.

Informações Complementares

CERTIFICAMOS, finalmente, que se encontra vinculado à presente Certidão de Acervo Técnico – CAT, o atestado contendo 2 folha(s), expedido pelo contratante da obra/serviço, a quem cabe a responsabilidade pela veracidade e exatidão das informações nele constantes.

Certidão de Acervo Técnico nº 3381024/2026
11/05/2026, 18:07
4z8WC

A Certidão de Acervo Técnico (CAT) à qual o atestado está vinculado constituirá prova da capacidade técnico-profissional da pessoa jurídica somente se o responsável técnico indicado estiver ou venha a ser integrado ao seu quadro técnico por meio de declaração entregue no momento da habilitação ou da entrega das propostas.

Certificamos que se encontra vinculado à presente CAT o atestado apresentado em cumprimento à Lei nº 14.133/21, expedido pela pessoa jurídica contratante, a quem cabe a responsabilidade pela veracidade e exatidão das informações nele constantes. É de responsabilidade deste Conselho a verificação da atividade profissional em conformidade com a Lei nº 5.194/66 e Resoluções do Conselho Federal de Engenharia e Agronomia - CONFEA.

Esta certidão perderá a validade, caso ocorra qualquer alteração posterior dos elementos cadastrais nela contidos.

A autenticidade desta Certidão pode ser verificada em: https://crea-mg.sitac.com.br/publico/, com a chave: 4z8WC

AMESP
Fls.: 229
Assinatura

ATESTADO

Atestamos para os devidos fins que a empresa Sondart Sondagens, Fundações e Serviços LTDA , inscrita sob o CNPJ 21.975.828/0001-35, localizada à Rua Sebastião Simão de Almeida, 283-A, bairro Sion – João Monlevade/MG, através de sua responsável técnica Marina Costa Lima Torres Gervásio, CREA-MG: 246191/D e RNP: 1418858170, executou para a P.Avelar Consultoria e Serviços, inscrita sob o CNPJ: 24.121.744/0001-22, com sede à Rua Araguari, 511, 7° andar, Barro Preto – Belo Horizonte/MG, os serviços abaixo relacionados com as seguintes características:

1. DADOS DA *OBRA/SERVIÇO TÉCNICO*:

- Execução de sondagem tipo SPT (Standard Penetration Test).
- Endereço da obra: Diversos logradouros do município de Santana do Paraíso/MG.
- Período de execução: 16/06 a 30/06/2025
- ART: MG20254105077

2. DADOS DA PESSOA JURIDICA CONTRATADA

- Contratada: Sondart Sondagens Fundações e Serviços LTDA
- CNPJ: 21.975.828/0001-35
- Endereço: R. Sebastião Simão de Almeida, 283-A, bairro Sion –João Monlevade/MG;
- CEP: 35.931-209
- E-mail: sondart.sondagem@yahoo.com.br

3. DADOS DA PESSOA JURIDICA/FISICA CONTRATANTE

- Contratante: P.Avelar Consultoria e Serviços
- CNPJ: 24.121.744/0001-22
- Endereço: Rua Araguari, 511, 7° andar, Barro Preto – Belo Horizonte/MG
- CEP: 30190-110
- E-mail: atendimento@pavelarengenharia.com.br
- Proprietário: Município de Santana do Paraíso
- CNPJ: 38.515.573/0001-20

Este documento encontra-se registrado no Conselho Regional de Engenharia e Agronomia de Minas Gerais, vinculado à Certidão nº 3381024/2026, emitida em 11/05/2026

Certidão nº 3381024/2026
11/05/2026, 18:09
Chave de Impressão: 4z8WC
O documento neste ato registrado foi emitido em 11/05/2026 e contém 2 folhas

Conselho Regional de Engenharia e Agronomia de Minas Gerais
Avenida Alvares Cabral 1600, Santo Agostinho, 30.170-917 - Belo Horizonte/MG
Tel: 0800 031 2732 E-mail: atendimento@crea-mg.org.br

CREA-MG
Conselho Regional de Engenharia e Agronomia de Minas Gerais

Impresso em: 11/05/2026, às 18:09.

AMESP
FLS.: 230
Assinatura

PAVELAR

- Endereço: R. Dona Amélia, nº 71, Santana do Paraíso/MG
- CEP: 35167-000
- E-mail: procuradoria@santanadoparaiso.mg.gov.br

4. DISCRIMINAÇÃO DOS SERVIÇOS EXECUTADOS E QUANTITATIVOS

- 11 (onze) furos de sondagem executadas no Cemitério - Av. Canaã, s/n – Santana do Paraíso/MG, totalizando 188,95 metros lineares;
- 05 (cinco) furos de sondagem executados na Rua Alemanha, s/n, b. Industrial – Santana do Paraíso/MG, totalizando 83,25 metros lineares.
- **Profundidade total: 272,20 metros lineares.**

Por ser verdade, firmamos o presente.

Belo Horizonte/MG, 11 de maio de 2026.

DIEGO AVELAR DA SILVA SANTOS:05435596610

Assinado de forma digital por DIEGO AVELAR DA SILVA SANTOS:05435596610
Dados: 2026.05.11 14:54:10 -03'00'

Diego Avelar Silva Santos

CEO

Este documento encontra-se registrado no Conselho Regional de Engenharia e Agronomia de Minas Gerais, vinculado à Certidão nº 3381024/2026, emitida em 11/05/2026

Certidão nº 3381024/2026
11/05/2026, 18:09
Chave de Impressão: 4z8WC
O documento neste ato registrado foi emitido em 11/05/2026 e contém 2 folhas

Conselho Regional de Engenharia e Agronomia de Minas Gerais
Avenida Alvares Cabral 1600, Santo Agostinho, 30.170-917 - Belo Horizonte/MG
Tel: 0800 031 2732 E-mail: atendimento@crea-mg.org.br

CREA-MG
Conselho Regional de Engenharia e Agronomia de Minas Gerais

Impresso em: 11/05/2026, às 18:09.

AMESP
FLS.: 231
Página 1/2
Assinatura

Certidão de Acervo Técnico - CAT

Resolução Nº 1025 de 30 de Outubro de 2009
Resolução Nº 218 de 29 de Junho de 1973
Resolução Nº 1094 de 31 de Outubro de 2017
Resolução Nº 1050 de 13 de Dezembro de 2013

CREA-MG

CAT COM REGISTRO DE ATESTADO

2878501/2022

Atividade concluída

Conselho Regional de Engenharia e Agronomia de Minas Gerais

CERTIFICAMOS, em cumprimento ao disposto na Resolução nº 1.025, de 30 de outubro de 2009, do Confea, que consta dos assentamentos deste Conselho Regional de Engenharia e Agronomia de Minas Gerais - Crea-MG, o Acervo Técnico do profissional **MARCOS VENICIUS GERVASIO** referente à(s) Anotação(ões) de Responsabilidade Técnica - ART abaixo discriminada(s):

Profissional: **MARCOS VENICIUS GERVASIO**
Registro: **MG0000051118D MG** RNP: **1403092010**
Título profissional: ENGENHEIRO CIVIL, ENGENHEIRO CIVIL, ENGENHEIRO DE SEGURANÇA DO TRABALHO

Número da ART: **MG20220880185** Tipo de ART: OBRA / SERVIÇO Registrada em: 28/01/2022 Baixada em: 28/01/2022
Forma de registro: SUBSTITUIÇÃO POR ERRO DE DIGITAÇÃO Participação técnica: INDIVIDUAL
Empresa contratada: **SONDART SONDAGENS, FUNDACOES E SERVICOS EIRELI - ME**

Contratante: **Consorcio Opus Projetos** CPF/CNPJ: **32.250.651/0001-26**
Endereço do contratante: RUA ARAGUARI Nº: **741**
Complemento: Sala 101 Bairro: BARRO PRETO
Cidade: BELO HORIZONTE UF: MG CEP: 30190114
Contrato: 035/2021 Celebrado em: 27/09/2021
Valor do contrato: R$ 6.000,00 Tipo de contratantee: Pessoa Juridica de Direito Privado
Ação institucional: Outros
Endereço da obra/serviço: RUA ITAGUÁ Nº: S/N
Complemento: ESQUINA COM RUA JADIR FERREIRA LAURIÃO Bairro: CENTRO
Cidade: BRUMADINHO UF: MG CEP: 35460000
Data de início: 07/10/2021 Conclusão efetiva: 26/01/2022
Finalidade: ESCOLAR
Proprietário: PREFEITURA MUNICIPAL DE BRUMADINHO CPF/CNPJ: 18.363.929/0001-40

Atividade Técnica: **16 - Execução** GEOTECNIA E GEOLOGIA DA ENGENHARIA > PRESSÕES SOBRE OS SOLOS E RESISTÊNCIA AO CISALHAMENTO > #3.7.6 - DE ENSAIO FÍSICO DE SOLOS 49 - Execução de obra 12.00 unidade;

Observações

EXECUÇÃO DE 12 FUROS DE SONDAGEM TIPO SPT TOTALIZANDO 103 MTs, CONFORME SOLICITAÇÃO DO CONTRATANTE. ART VINCULADA À ART MÚLTIPLA Nº MG20210789558.

Informações Complementares

CERTIFICAMOS, finalmente, que se encontra vinculado à presente Certidão de Acervo Técnico – CAT, o atestado contendo 1 folha(s), expedido pelo contratante da obra/serviço, a quem cabe a responsabilidade pela veracidade e exatidão das informações nele constantes.

Certidão de Acervo Técnico nº 2878501/2022
28/01/2022, 10:57
zBZ08

A Certidão de Acervo Técnico (CAT) à qual o atestado está vinculado constituirá prova da capacidade técnico-profissional da pessoa jurídica somente se o responsável técnico indicado estiver ou venha a ser integrado ao seu quadro técnico por meio de declaração entregue no momento da habilitação ou da entrega das propostas.

Certificamos que se encontra vinculado à presente CAT o atestado apresentado em cumprimento à Lei nº 8.666/93, expedido pela pessoa jurídica contratante, a quem cabe a responsabilidade pela veracidade e exatidão das informações nele constantes. É de responsabilidade deste Conselho a verificação da atividade profissional, em conformidade com a Lei nº 5.194/66 e Resoluções do Conselho Federal de Engenharia e Agronomia - CONFEA.

Esta certidão perderá a validade, caso ocorra qualquer alteração posterior dos elementos cadastrais nela contidos.

A autenticidade desta Certidão pode ser verificada em: https://crea-mg.sitac.com.br/publico/, com a chave: zBZ08

AMESP
FLS.: 232
Página 2/2
Assinatura

P.AVELAR
ENGENHARIA

CERTIDÃO

A **P. AVELAR CONSULTORIA E SERVIÇOS EIRELI**, líder do Consórcio Opus Projetos, pessoa jurídica de direito privado, com sede na Rua Araguari, 511, 7º andar, no Bairro Barro Preto, Belo Horizonte, no estado de Minas Gerais, CEP: 30.190-114, inscrita no CNPJ sob o n° 24.121.744/0001-22, através do Contrato Administrativo com a **Prefeitura Municipal de Brumadinho nº 61-2019 | PA 131-2018 | RP 021-2018 | PPRP 025-2018**, atendendo à solicitação da interessada, ATESTA, que a empresa **Sondart Sondagens, Fundações e Serviços Eireli – ME**, inscrita no CNPJ: 21.975.828/0001-35, serviços de sondagem a percussão tipo SPT (Standard Penetration Test), conforme descrito abaixo:

Serviço Prestado	12 (doze) furos de sondagem tipo SPT, totalizando 103,00 metros
Responsável Técnico	Marcos Venícius Gervásio CREA/MG n° 51.118/D
Endereço obra	Rua Itaguá com Rua Jadir Ferreira Laurião, s/n, Centro – Brumadinho/MG.
Prazo de execução dos serviços	07/10/2021 à 03/11/2021
ART (Anotação de Responsabilidade Técnica)	MG20210789558

Finalidade: Certidão para fins de direito.

Certificamos ainda que os serviços foram executados satisfatoriamente, atendendo às normas vigentes e contratuais.

Belo Horizonte, 15 de dezembro de 2021.

Diego Avelar da S. Santos
Diretor Comercial
P. AVELAR ENGENHARIA
CNPJ: 24.121.744/0001-22

DIEGO AVELAR SILVA SANTOS
Diretor Comercial / CPF: 054.355.966-10
Empresa Líder: P Avelar Consultoria e Serviços Eirelli
CONSÓRCIO OPUS PROJETOS
CNPJ: 32.250.651/0001-26

P.AVELAR CONSULTORIA E SERVICOS EIRELI:24121744000122
Assinado de forma digital por P.AVELAR CONSULTORIA E SERVICOS EIRELI:24121744000122
Dados: 2021.12.15 14:44:03 -03'00'

Empresa Líder: P Avelar Consultoria e Serviços Eirelli
CONSÓRCIO OPUS PROJETOS
CNPJ: 32.250.651/0001-26

www.pavelarengenharia.com.br

Este documento encontra-se registrado no Conselho Regional de Engenharia e Agronomia de Minas Gerais, vinculado à Certidão nº 2878501/2022, emitida em 28/01/2022

Certidão nº 2878501/2022
28/01/2022, 13:51
Chave de Impressão: zBZ08
O documento neste ato registrado foi emitido em 28/01/2022 e contém 1 folhas

AMESP
FLS.: 233
Página 1/2
Assinatura

Certidão de Acervo Técnico - CAT

Resolução Nº 1025 de 30 de Outubro de 2009
Resolução Nº 218 de 29 de Junho de 1973
Resolução Nº 1094 de 31 de Outubro de 2017
Resolução Nº 1050 de 13 de Dezembro de 2013

CREA-MG

Conselho Regional de Engenharia e Agronomia de Minas Gerais

CAT COM REGISTRO DE ATESTADO

2871665/2021

Atividade concluída

CERTIFICAMOS, em cumprimento ao disposto na Resolução nº 1.025, de 30 de outubro de 2009, do Confea, que consta dos assentamentos deste Conselho Regional de Engenharia e Agronomia de Minas Gerais - Crea-MG, o Acervo Técnico do profissional **MARINA COSTA LIMA TORRES GERVASIO** referente à(s) Anotação(ões) de Responsabilidade Técnica - ART abaixo discriminada(s):

Profissional: **MARINA COSTA LIMA TORRES GERVASIO**
Registro: **MG0000246191D MG** RNP: **1418858170**
Título profissional: ENGENHEIRA CIVIL

Número da ART: **MG20210820224** Tipo de ART: OBRA / SERVIÇO Registrada em: 28/12/2021 Baixada em: 28/12/2021
Forma de registro: SUBSTITUIÇÃO Participação técnica: INDIVIDUAL
Empresa contratada: **SONDART SONDAGENS, FUNDACOES E SERVICOS EIRELI - ME**

Contratante: **P.AVELAR CONSULTORIA E SERVIÇOS** CPF/CNPJ: **24.121.744/0001-22**
Endereço do contratante: RUA ARAGUARI Nº: 511
Complemento: 7º ANDAR Bairro: BARRO PRETO
Cidade: BELO HORIZONTE UF: MG CEP: 30190110
Contrato: 041/2021 Celebrado em: 28/10/2021
Valor do contrato: R$ 8.000,00 Tipo de contratantee: Pessoa Juridica de Direito Privado
Ação institucional: Outros
Endereço da obra/serviço: AVENIDA ALTAMIRA Nº: S/N
Complemento: Bairro: CAMARGOS
Cidade: IBIRITE UF: MG CEP: 32400000
Data de início: 08/11/2021 Conclusão efetiva: 22/12/2021
Finalidade: RESIDENCIAL
Proprietário: MUNICIPIO DE IBIRITE CPF/CNPJ: 18.715.490/0001-78

Atividade Técnica: **16 - Execução** GEOTECNIA E GEOLOGIA DA ENGENHARIA > PRESSÕES SOBRE OS SOLOS E RESISTÊNCIA AO CISALHAMENTO > #3.7.6 - DE ENSAIO FÍSICO DE SOLOS 55 - Execução de serviço técnico 42.00 unidade;

Observações

EXECUÇÃO DE FUROS DE SONDAGEM TIPO SPT (STANDARD PENETRATION TEST), CONFORME SOLICITAÇÃO E RESPONSABILIDADE DO CONTRATANTE, SENDO: * 28 FUROS DE SONDAGEM NA AV. ALTAMIRA, BAIRRO CAMARGOS - IBIRITÉ/MG; *

Informações Complementares

CERTIFICAMOS, finalmente, que se encontra vinculado à presente Certidão de Acervo Técnico – CAT, o atestado contendo 1 folha(s), expedido pelo contratante da obra/serviço, a quem cabe a responsabilidade pela veracidade e exatidão das informações nele constantes.

Certidão de Acervo Técnico nº 2871665/2021
28/12/2021, 16:12
ZCZ9b

A Certidão de Acervo Técnico (CAT) à qual o atestado está vinculado constituirá prova da capacidade técnico-profissional da pessoa jurídica somente se o responsável técnico indicado estiver ou venha a ser integrado ao seu quadro técnico por meio de declaração entregue no momento da habilitação ou da entrega das propostas.

Certificamos que se encontra vinculado à presente CAT o atestado apresentado em cumprimento à Lei nº 8.666/93, expedido pela pessoa jurídica contratante, a quem cabe a responsabilidade pela veracidade e exatidão das informações nele constantes. É de responsabilidade deste Conselho a verificação da atividade profissional em conformidade com a Lei nº 5.194/66 e Resoluções do Conselho Federal de Engenharia e Agronomia - CONFEA.

Esta certidão perderá a validade, caso ocorra qualquer alteração posterior dos elementos cadastrais nela contidos.

A autenticidade desta Certidão pode ser verificada em: https://crea-mg.sitac.com.br/publico/, com a chave: ZCZ9b

AMESP
FLS.: 234
Assinatura

P.AVELAR
ENGENHARIA

ATESTADO DE CAPACIDADE TÉCNICA

A P. **AVELAR CONSULTORIA E SERVIÇOS EIRELI**, pessoa jurídica de direito privado, com sede na Rua Araguari, 511, 7º andar, no Bairro Barro Preto, Belo Horizonte, no estado de Minas Gerais, CEP: 30.190-114, inscrita no CNPJ sob o n° 24.121.744/0001-22, através do Contrato Administrativo com a **Prefeitura Municipal de Ibirité nº 093/2021 ARP nº 010/2021 PE nº 008/2021 PA nº 038/2021,** CERTIFICA, que a empresa SONDART SONDAGENS, FUNDAÇÕES E SERVIÇOS EIRELI – ME, inscrita no CNPJ: 21.975.828/0001-35, CREA MG n° 68706, com sede à Rua Joana D'arc, n° 508, sala 101, Bairro Alvorada – João Monlevade/MG, executou os serviços de sondagem a percussão tipo SPT (Standard Penetration Test) em terreno localizado à Avenida Altamira, s/n, Camargos – Ibirité/MG.

- Responsável Técnico: Marina Costa Lima Torres Gervásio – CREA/MG n° 246.191/D
- ART n°: MG20210702162
- Período de execução dos serviços: 08/11/2021 à 22/12/2021
- Serviço executado: 28 (vinte e oito) furos de sondagem tipo SPT= 282,50 metros lineares.

Finalidade: Certidão para fins de direito.

Atestamos os serviços foram executados satisfatoriamente, atendendo às normas e especificações técnicas exigidas, não havendo em nossos registros, fatos que desabonem sua conduta e responsabilidade com as obrigações assumidas.

Belo Horizonte/MG, 15 de dezembro de 2021.

Diego Avelar da Silva Santos
Diretor Comercial
P.AVELAR ENGENHARIA
CNPJ: 24.121.744/0001-22

DIEGO AVELAR SILVA SANTOS
Diretor Comercial / CPF: 054.355.966-10
P. AVELAR CONSULTORIA E SERVIÇOS EIRELI
CNPJ: 24.121.744/0001-22

P.AVELAR CONSULTORIA E SERVICOS EIRELI:24121744000122

Assinado de forma digital por P.AVELAR CONSULTORIA E SERVICOS EIRELI:24121744000122
Dados: 2021.12.15 14:44:43 -03'00'

P. AVELAR CONSULTORIA E SERVIÇOS EIRELI
CNPJ: 24.121.744/0001-22

AMESP
Fls.: 235
Página 1/3
Assinatura

Certidão de Acervo Técnico - CAT

Resolução Nº 1025 de 30 de Outubro de 2009
Resolução Nº 218 de 29 de Junho de 1973
Resolução Nº 1094 de 31 de Outubro de 2017
Resolução Nº 1050 de 13 de Dezembro de 2013

CREA-MG

CAT COM REGISTRO DE ATESTADO

2994504/2023

Atividade concluída

Conselho Regional de Engenharia e Agronomia de Minas Gerais

CERTIFICAMOS, em cumprimento ao disposto na Resolução nº 1.025, de 30 de outubro de 2009, do Confea, que consta dos assentamentos deste Conselho Regional de Engenharia e Agronomia de Minas Gerais - Crea-MG, o Acervo Técnico do profissional **MARINA COSTA LIMA TORRES GERVASIO** referente à(s) Anotação(ões) de Responsabilidade Técnica - ART abaixo discriminada(s):

Profissional: **MARINA COSTA LIMA TORRES GERVASIO**
Registro: **MG0000246191D MG** RNP: **1418858170**
Título profissional: ENGENHEIRA CIVIL

Número da ART: **MG20231843462** Tipo de ART: OBRA / SERVIÇO Registrada em: 28/02/2023 Baixada em:
Forma de registro: INICIAL Participação técnica: INDIVIDUAL
Empresa contratada: **SONDART SONDAGENS, FUNDAÇÕES E SERVIÇOS EIRELI - ME**

Contratante: **P.AVELAR CONSULTORIA E SERVIÇOS** CPF/CNPJ: **24.121.744/0001-22**
Endereço do contratante: RUA ARAGUARI Nº: 511
Complemento: 7º ANDAR Bairro: BARRO PRETO
Cidade: BELO HORIZONTE UF: MG CEP: 30190110
Contrato: Celebrado em: 04/03/2022
Valor do contrato: R$ 8.000,00 Tipo de contratantee: Pessoa Juridica de Direito Privado
Ação institucional: Outros
Endereço da obra/serviço: OUTROS AREA Nº: S/N
Complemento: DIVERSOS LOGRADOUROS Bairro: CENTRO
Cidade: IPATINGA UF: MG CEP: 35160011
Data de início: 13/04/2022 Conclusão efetiva: 28/02/2023
Finalidade: OUTROS
Proprietário: P.AVELAR CONSULTORIA E SERVIÇOS CPF/CNPJ: 24.121.744/0001-22

Atividade Técnica: **16 - Execução** GEOTECNIA E GEOLOGIA DA ENGENHARIA > SONDAGENS > DE SONDAGEM GEOTÉCNICA > #3.2.1.2 - A PERCUSSÃO 55 - Execução de serviço técnico 14.00 unidade;

Observações

Execução de Sondagem SPT (Standard Penetration Test), conforme solicitação do contratante, sendo: - 05 furos: Escola Pró-Infância, Rua Von Goethe, nº 80, Cidade Nobre – Ipatinga/MG; - 02 furos: Deck Ipanema – Parque Ipanema - Ipatinga/MG; - 04 furos: Voçoroca - Rua Piaparas, nº 60, Granjas Vagalume – Ipatinga/MG; - 03 furos: CREAS Veneza - Avenida Nelcy de Oliveira Silva e Rua Darcy Xavier, bairro Veneza – Ipatinga/MG.

Número da ART: **MG20231843507** Tipo de ART: OBRA / SERVIÇO Registrada em: 28/02/2023 Baixada em:
Forma de registro: INICIAL Participação técnica: INDIVIDUAL
Empresa contratada: **SONDART SONDAGENS, FUNDAÇÕES E SERVIÇOS EIRELI - ME**

Contratante: **P.AVELAR CONSULTORIA E SERVIÇOS** CPF/CNPJ: **24.121.744/0001-22**
Endereço do contratante: RUA ARAGUARI Nº: 511
Complemento: 7º ANDAR Bairro: BARRO PRETO
Cidade: BELO HORIZONTE UF: MG CEP: 30190110
Contrato: Celebrado em: 01/02/2023
Valor do contrato: R$ 5.000,00 Tipo de contratantee: Pessoa Juridica de Direito Privado
Ação institucional: Outros
Endereço da obra/serviço: RUA José Mendes da Cunha Nº: S/N
Complemento: Bairro: Centro
Cidade: JECEABA UF: MG CEP: 35498000
Data de início: 03/02/2023 Conclusão efetiva: 24/02/2023
Finalidade: OUTROS
Proprietário: P.AVELAR CONSULTORIA E SERVIÇOS CPF/CNPJ: 24.121.744/0001-22

Atividade Técnica: **16 - Execução** GEOTECNIA E GEOLOGIA DA ENGENHARIA > SONDAGENS > DE SONDAGEM GEOTÉCNICA > #3.2.1.2 - A PERCUSSÃO 55 - Execução de serviço técnico 5.00 unidade;

Observações

Execução de Sondagem SPT (Standard Penetration Test), conforme solicitação do contratante.

AMESP
FLS. 236
Página 2/3
Assinatura

Certidão de Acervo Técnico - CAT

Resolução Nº 1025 de 30 de Outubro de 2009
Resolução Nº 218 de 29 de Junho de 1973
Resolução Nº 1094 de 31 de Outubro de 2017
Resolução Nº 1050 de 13 de Dezembro de 2013

CREA-MG

CAT COM REGISTRO DE ATESTADO

2994504/2023

Atividade concluída

Conselho Regional de Engenharia e Agronomia de Minas Gerais

Informações Complementares

CERTIFICAMOS, finalmente, que se encontra vinculado à presente Certidão de Acervo Técnico – CAT, o atestado contendo 1 folha(s), expedido pelo contratante da obra/serviço, a quem cabe a responsabilidade pela veracidade e exatidão das informações nele constantes.

Certidão de Acervo Técnico nº 2994504/2023
10/03/2023, 17:39
zz8Ca

A Certidão de Acervo Técnico (CAT) à qual o atestado está vinculado constituirá prova da capacidade técnico-profissional da pessoa jurídica somente se o responsável técnico indicado estiver ou venha a ser integrado ao seu quadro técnico por meio de declaração entregue no momento da habilitação ou da entrega das propostas.

Certificamos que se encontra vinculado à presente CAT o atestado apresentado em cumprimento à Lei nº 8.666/93, expedido pela pessoa jurídica contratante, a quem cabe a responsabilidade pela veracidade e exatidão das informações nele constantes. É de responsabilidade deste Conselho a verificação da atividade profissional em conformidade com a Lei nº 5.194/66 e Resoluções do Conselho Federal de Engenharia e Agronomia - CONFEA.

Esta certidão perderá a validade, caso ocorra qualquer alteração posterior dos elementos cadastrais nela contidos.

A autenticidade desta Certidão pode ser verificada em: https://crea-mg.sitac.com.br/publico/, com a chave: zz8Ca

AMESP
FLS.: 237
Página 3/3
Assinatura

P.AVELAR
ENGENHARIA

CERTIDÃO

Certifico, a requerimento da interessada, que a empresa **Sondart, Sondagens, Fundações e Serviços Eireli – ME**, com sede à Rua Joana D'arc, n° 508, sala 101, Bairro Alvorada – João Monlevade/MG, inscrita no CNPJ: 21.975.828/0001-35, executou para a **P.AVELAR CONSULTORIA E SERVIÇOS EIRELI**, inscrita sob o CNPJ: 24.121.744/0001-22, com sede à Rua Araguari, número 511, Bairro Barro Preto – Belo Horizonte/ MG, serviços de sondagem a percussão tipo SPT (Standard Penetration Test) em obra localizada à Áreas Diversos Logradouros na Cidade de Ipatinga.

Período de execução dos serviços: 13/04/2022 à 15/03/2023
Responsável Técnica: Marina Costa Lima Torres Gervásio – CREA/MG – 246.191/D.
Locais das obras: Diversos Logradouros na Cidade de Ipatinga/MG.
ART n°: MG20231843462 e MG20231843507

Serviços prestados:

- Execução de 04 (quatro) furos de sondagem tipo SPT (Standard Penetration Test) = 40,00 metros no Voçoroca - Rua Piaparas, nº 60, Granjas Vagalume – Ipatinga/MG.

- Execução de 03 (três) furos de sondagem tipo SPT (Standard Penetration Test) = 23,00 metros no CREAS Veneza - Avenida Nelcy de Oliveira Silva e Rua Darcy Xavier, bairro Veneza – Ipatinga/MG.

- Execução de 05 (cinco) furos de sondagem tipo SPT (Standard Penetration Test) = 97,00 metros na Escola Pró-Infância - Rua Von Goethe, n° 80, Cidade Nobre – Ipatinga/MG.

- Execução de 02 (dois) furos de sondagem tipo SPT (Standard Penetration Test) = 36,00 metros no Deck Ipanema – Parque Ipanema - Ipatinga/MG.

- Execução de 05 (cinco) furos de sondagem tipo SPT (Standard Penetration Test) = 68,00 metros no Parque de Exposições – Rua José Mendes da Cunha, s/n – Jeceaba/MG.

Finalidade: Certidão para fins de direito.

Atestamos que tais prestações de serviços foram executados satisfatoriamente, dentro das normas e especificações técnicas exigidas, não existindo em nossos registros, até a presente data, fatos que desabonem sua conduta e responsabilidade com as obrigações assumidas.

Belo Horizonte, 10 de março de 2023.

P.AVELAR CONSULTORIA E SERVICOS EIRELI:24121744000122
Assinado de forma digital por P.AVELAR CONSULTORIA E SERVICOS EIRELI:24121744000122
Dados: 2023.03.10 17:28:57 -03'00'

Pietro Avelar Silva Santos
P. AVELAR CONSULTORIA E SERVIÇOS EIRELI
CNPJ: 24.121.744/0001-22

Rua Araguari, 511 – 7º Andar | Barro Preto – BH | CEP: 30.190-110 | (31) 2528-6037

www.pavelarengenharia.com.br

Este documento encontra-se registrado no Conselho Regional de Engenharia e Agronomia de Minas Gerais, vinculado à Certidão nº 2994504/2023, emitida em 10/03/2023

Certidão nº 2994504/2023
10/03/2023, 17:39
Chave de Impressão: zz8Ca
O documento neste ato registrado foi emitido em 10/03/2023 e contém 1 folhas

Conselho Regional de Engenharia e Agronomia de Minas Gerais
Avenida Alvares Cabral 1600, Santo Agostinho, 30.170-917 - Belo Horizonte/MG
Tel: 0800 031 2732 E-mail: atendimento@crea-mg.org.br

CREA-MG
Impresso em: 10/03/2023, às 17:39.

AMESP
FLS.: 238
Página 1/3
Assinatura

Certidão de Acervo Técnico - CAT

Resolução Nº 1025 de 30 de Outubro de 2009
Resolução Nº 218 de 29 de Junho de 1973
Resolução Nº 1050 de 13 de Dezembro de 2013

CREA-MG

Conselho Regional de Engenharia e Agronomia de Minas Gerais

CAT COM REGISTRO DE ATESTADO

3143775/2024

Atividade concluída

CERTIFICAMOS, para os devidos fins, que consta em nossos arquivos o registro de Acervo referente a(s) Anotação(ões) de Responsabilidade(s) Técnica(s) - ARTs, constante(s) da Presente CERTIDÃO, tendo sido comprovada a execução e conclusão da(s) obra(s) e/ou serviço(s) indicado(s) conforme descrição(ões) abaixo.

Profissional: **MARINA COSTA LIMA TORRES GERVASIO**
Registro: **MG00000246191/D MG** RNP: **1418858170**
Título profissional: ENGENHEIRA CIVIL, ESPECIALISTA EM ENGENHARIA DE PRODUÇÃO , ESPECIALISTA EM ENGENHARIA DE PRODUÇÃO

Número da ART: **MG20242901648** Tipo de ART: OBRA / SERVIÇO Registrada em: 15/04/2024 Baixada em: 02/05/2024
Forma de registro: SUBSTITUIÇÃO Participação técnica: INDIVIDUAL
Empresa contratada: **SONDART SONDAGENS, FUNDAÇÕES E SERVIÇOS EIRELI - ME**

Contratante: **P.AVELAR CONSULTORIA E SERVIÇOS** CPF/CNPJ: **24.121.744/0001-22**
Endereço do contratante: RUA ARAGUARI Nº: 511
Complemento: 7º ANDAR Bairro: BARRO PRETO
Cidade: BELO HORIZONTE UF: MG CEP: 30190110
Contrato: Celebrado em: 24/02/2023
Valor do contrato: R$ 8.000,00 Tipo de contratante: Pessoa Juridica de Direito Privado
Ação institucional: Outros
Endereço da obra/serviço: AREA DIVERSOS LOGRADOUROS Nº: S/N
Complemento: Bairro: DIVERSOS
Cidade: IPATINGA UF: MG CEP: 35160002
Data de início: 06/03/2023 Conclusão efetiva: 20/04/2023
Finalidade: OUTROS
Proprietário: MUNICIPIO DE IPATINGA CPF/CNPJ: 19.876.424/0001-42

Atividade Técnica: **16 - Execução** GEOTECNIA E GEOLOGIA DA ENGENHARIA > SONDAGENS > DE SONDAGEM GEOTÉCNICA > #3.2.1.2 - A PERCUSSÃO 55 - Execução de serviço técnico 26.00 unidade;

Observações

EXECUÇÃO DE 30 (TRINTA) FUROS DE SONDAGEM TIPO SPT (STANDARD PENETRATION TEST) EM DIVERSOS LOGRADOUROS, CONFORME SOLICITAÇÃO DO CONTRATANTE, SENDO: - 05 (CINCO) FUROS NA ACASP (ASSOCIAÇÃO DE CATADORES DE RECICLÁVEIS DE SANTANA DO PARAÍSO) LOCALIZADO À ESTRADA OTR HORTO, S/N, ZONA RURAL - SANTANA DO PARAÍSO/MG; - 06 (SEIS) FUROS NO TERMINAL BETHÂNIA, LOCALIZADO À AVENIDA ALBERTO GIOVANNINI, S/N, BETHÂNIA - IPATINGA/MG; - 09 (NOVE) FUROS NO TERMINAL RODOVIÁRIO CENTRO, LOCALIZADO À AVENIDA JOÃO VALENTIM PASCOAL, S/N, CENTRO - IPATINGA/MG; - 10 (DEZ) FUROS NO TERMINAL RODOVIÁRIO CIDADE NOBRE, LOCALIZADO À RUA GRACILIANO RAMOS, CIDADE NOBRE - IPATINGA/MG.

Informações Complementares

CERTIFICAMOS, finalmente, que se encontra vinculado à presente Certidão de Acervo Técnico – CAT, o atestado contendo 2 folha(s), expedido pelo contratante da obra/serviço, a quem cabe a responsabilidade pela veracidade e exatidão das informações nele constantes.

Certidão de Acervo Técnico nº 3143775/2024
02/05/2024, 13:35
b0wZa

A Certidão de Acervo Técnico (CAT) à qual o atestado está vinculado constituirá prova da capacidade técnico-profissional da pessoa jurídica somente se o responsável técnico indicado estiver ou venha a ser integrado ao seu quadro técnico por meio de declaração entregue no momento da habilitação ou da entrega das propostas.

Certificamos que se encontra vinculado à presente CAT o atestado apresentado em cumprimento à Lei nº 8.666/93, expedido pela pessoa jurídica contratante, a quem cabe a responsabilidade pela veracidade e exatidão das informações nele constantes. É de responsabilidade deste Conselho a verificação da atividade profissional em conformidade com a Lei nº 5.194/66 e Resoluções do Conselho Federal de Engenharia e Agronomia - CONFEA.

Esta certidão perderá a validade, caso ocorra qualquer alteração posterior dos elementos cadastrais nela contidos.

A autenticidade desta Certidão pode ser verificada em: https://crea-mg.sitac.com.br/publico/, com a chave: b0wZa

AMESP
Fls. 239
Página 2/3
Assinatura

P. AVELAR

CERTIDÃO

Certifico, a requerimento da interessada, que a empresa Sondart, Sondagens, Fundações e Serviços Eireli – ME, com sede à Rua Joana D'arc, n° 508, sala 101, Bairro Alvorada – João Monlevade/MG, inscrita no CNPJ: 21.975.828/0001-35, executou para a P. AVELAR CONSULTORIA E SERVIÇOS LTDA, inscrita sob o CNPJ: 24.121.744/0001-22, com sede à Rua Araguari, n° 511, Bairro Barro Preto – Belo Horizonte/MG, CEP 30190-114, serviços de sondagem a percussão tipo SPT (Standard Penetration Test) em obra localizada à Áreas Diversos Logradouros nos municípios de Ipatinga e Santana do Paraíso.

Período de execução dos serviços: 06/03/2023 a 20/04/2023

Responsável Técnico: Marina Costa Lima Torres Gervásio CREA/MG: 246.191/D.

Locais das obras: Diversos Logradouros na Cidade de Ipatinga e Santana do Paraíso/MG.

ART n°: MG20242901648

Serviços prestados:

- ✓ Execução de 06 (seis) furos de sondagem tipo SPT (Standard Penetration Test) = 128,25 metros no Terminal de Integração Bethânia – Av. Alberto Geovanini, s/n, Bethânia – Ipatinga/MG (Relatório n° 009/2023);
- ✓ Execução de 06 (seis) furos de sondagem tipo SPT (Standard Penetration Test) = 87,70 metros no Terminal Rodoviário Centro – Av. João Valentim Pascoal, Centro – Ipatinga/MG (Relatório n° 010/2023);
- ✓ Execução de 04 (quatro) furos de sondagem tipo SPT (Standard Penetration Test) = 93,00 metros no ACASP – Associação de Catadores de Recicláveis de Santana do Paraíso/MG;

DIEGO AVELAR DA SILVA SANTOS:05435596610 Assinado de forma digital por DIEGO AVELAR DA SILVA SANTOS:05435596610 Dados: 2024.04.30 17:00:04 -03'00'

Este documento encontra-se registrado no Conselho Regional de Engenharia e Agronomia de Minas Gerais, vinculado à Certidão n° 3143775/2024, emitida em 02/05/2024

Certidão n° 3143775/2024
02/05/2024, 13:36
Chave de Impressão: b0wZa
O documento neste ato registrado foi emitido em 02/05/2024 e contém 2 folhas

Conselho Regional de Engenharia e Agronomia de Minas Gerais
Avenida Alvares Cabral 1600, Santo Agostinho, 30.170-917 - Belo Horizonte/MG
Tel: 0800 031 2732 E-mail: atendimento@crea-mg.org.br

CREA-MG
Impresso em: 02/05/2024, às 13:36.

AMESP
FLS.: 240
Página 3/3
Assinatura

P.AVELAR

- ✓ Execução de 10 (dez) furos de sondagem tipo SPT (Standard Penetration Test) = 114,50 metros no Terminal Rodoviário Cidade Nobre – Rua Graciliano Ramos, Cidade Nobre – Ipatinga/MG.
- ✓ Profundidade total: 423,45 metros.

Finalidade: Certidão para fins de direito.

Atestamos que tais prestações de serviços foram executados satisfatoriamente, dentro das normas e especificações técnicas exigidas, não existindo em nossos registros, até a presente data, fatos que desabonem sua conduta e responsabilidade com as obrigações assumidas.

Belo Horizonte/MG, 21 de março de 2024.

DIEGO AVELAR DA SILVA SANTOS:05435596610

Assinado de forma digital po DIEGO AVELAR DA SIL SANTOS:05435 Dados:

P. AVELAR CONSULTORIA E SERVIÇOS LTDA
CNPJ: 24.121.744/0001-22

Este documento encontra-se registrado no Conselho Regional de Engenharia e Agronomia de Minas Gerais, vinculado à Certidão nº 3143775/2024, emitida em 02/05/2024

Certidão nº 3143775/2024
02/05/2024, 13:36
Chave de Impressão: b0wZa
O documento neste ato registrado foi emitido em 02/05/2024 e contém 2 folhas

Conselho Regional de Engenharia e Agronomia de Minas Gerais
Avenida Alvares Cabral 1600, Santo Agostinho, 30.170-917 - Belo Horizonte/MG
Tel: 0800 031 2732 E-mail: atendimento@crea-mg.org.br

CREA-MG
Impresso em: 02/05/2024, às 13:36.

AMESP
FLS.: 241
Página 1/3
Assinatura

Certidão de Acervo Técnico - CAT

Resolução Nº 1025 de 30 de Outubro de 2009
Resolução Nº 218 de 29 de Junho de 1973
Resolução Nº 1050 de 13 de Dezembro de 2013

CREA-MG

Conselho Regional de Engenharia e Agronomia de Minas Gerais

CAT COM REGISTRO DE ATESTADO

3143751/2024

Atividade concluída

CERTIFICAMOS, para os devidos fins, que consta em nossos arquivos o registro de Acervo referente a(s) Anotação(ões) de Responsabilidade(s) Técnica(s) - ARTs, constante(s) da Presente CERTIDÃO, tendo sido comprovada a execução e conclusão da(s) obra(s) e/ou serviço(s) indicado(s) conforme descrição(ões) abaixo.

Profissional: **MARINA COSTA LIMA TORRES GERVASIO**
Registro: **MG00000246191/D MG** RNP: **1418858170**
Título profissional: ENGENHEIRA CIVIL, ESPECIALISTA EM ENGENHARIA DE PRODUÇÃO , ESPECIALISTA EM ENGENHARIA DE PRODUÇÃO

Número da ART: **MG20232386419** Tipo de ART: OBRA / SERVIÇO Registrada em: 25/09/2023 Baixada em:
Forma de registro: INICIAL Participação técnica: INDIVIDUAL
Empresa contratada: **SONDART SONDAGENS, FUNDAÇÕES E SERVIÇOS EIRELI - ME**

Contratante: **P.AVELAR CONSULTORIA E SERVIÇOS** CPF/CNPJ: **24.121.744/0001-22**
Endereço do contratante: RUA ARAGUARI Nº: 511
Complemento: 7º ANDAR Bairro: BARRO PRETO
Cidade: BELO HORIZONTE UF: MG CEP: 30190110
Contrato: Celebrado em: 15/09/2023
Valor do contrato: R$ 8.000,00 Tipo de contratante: Pessoa Juridica de Direito Privado
Ação institucional: Outros
Endereço da obra/serviço: AREA DIVERSOS LOGRADOUROS Nº: SN
Complemento: Bairro: DIVERSOS
Cidade: MANHUAÇU UF: MG CEP: 36900091
Data de início: 18/09/2023 Conclusão efetiva: 05/10/2023
Finalidade: OUTROS
Proprietário: MUNICIPIO DE MANHUAÇU CPF/CNPJ: 18.385.088/0001-72

Atividade Técnica: **16 - Execução** GEOTECNIA E GEOLOGIA DA ENGENHARIA > SONDAGENS > DE SONDAGEM GEOTÉCNICA > #3.2.1.2 - A PERCUSSÃO 55 - Execução de serviço técnico 10.00 unidade;

Observações

EXECUÇÃO DE FUROS DE SONDAGEM TIPO SPT (STANDARD PENETRATION TEST) EM DIVERSAS LOCALIDADES DO MUNICIPIO DE MANHUAÇU, CONFORME SOLICITAÇÃO DO CONTRATANTE, SENDO: - 03 FUROS NA ÁREA DE TRANSBORDO (COORDENADAS: -20.239694, -42.137278); - 03 FUROS NO CEMITÉRIO, LOCALIZADO À R. SAO VICENTE DE PAULO, 170 - SAO PEDRO DO AVAI (COORDENADAS: -20.200444, -42.185194); - 04 FUROS NA CRECHE DOM CORREA (COORDENADAS: -20.050528, -42.183444).

Informações Complementares

CERTIFICAMOS, finalmente, que se encontra vinculado à presente Certidão de Acervo Técnico – CAT, o atestado contendo 2 folha(s), expedido pelo contratante da obra/serviço, a quem cabe a responsabilidade pela veracidade e exatidão das informações nele constantes.

Certidão de Acervo Técnico nº 3143751/2024
02/05/2024, 11:58
3Wb2a

A Certidão de Acervo Técnico (CAT) à qual o atestado está vinculado constituirá prova da capacidade técnico-profissional da pessoa jurídica somente se o responsável técnico indicado estiver ou venha a ser integrado ao seu quadro técnico por meio de declaração entregue no momento da habilitação ou da entrega das propostas.

Certificamos que se encontra vinculado à presente CAT o atestado apresentado em cumprimento à Lei nº 8.666/93, expedido pela pessoa jurídica contratante, a quem cabe a responsabilidade pela veracidade e exatidão das informações nele constantes. É de responsabilidade deste Conselho a verificação da atividade profissional em conformidade com a Lei nº 5.194/66 e Resoluções do Conselho Federal de Engenharia e Agronomia - CONFEA.

Esta certidão perderá a validade, caso ocorra qualquer alteração posterior dos elementos cadastrais nela contidos.

A autenticidade desta Certidão pode ser verificada em: https://crea-mg.sitac.com.br/publico/, com a chave: 3Wb2a

AMESP
Página 23 242
Assinatura

ATESTADO

Atestamos para os devidos fins que a empresa Sondart Sondagens, Fundações e Serviços Eireli - ME, inscrita sob o CNPJ 21.975.828/0001-35, localizada à Rua Joana D'arc, 508, sala 101, bairro Alvorada – João Monlevade/MG, através de sua responsável técnica Engenheira Civil Marina Costa Lima Torres Gervásio, CREA-MG: 246.191/D e RNP: 14188517-0, executou para a P. Avelar Consultoria e Serviços LTDA, inscrita sob o CNPJ: 24.121.744/0001-22, com sede à Rua Araguari, 511, 7º andar, Barro Preto – Belo Horizonte/MG, os serviços abaixo relacionados com as seguintes características:

1. DADOS DA OBRA/SERVIÇO TÉCNICO:

- Execução de sondagem tipo SPT (Standard Penetration Test).
- Endereço da obra: Diversos logradouros do município de Manhuaçu/MG.
- Período de execução: 18/09/2023 à 05/10/2023
- ART nº MG20232386419

2. DADOS DA PESSOA JURIDICA CONTRATADA

- Contratada: Sondart Sondagens Fundações e Serviços Eireli
- CNPJ: 21.975.828/0001-35
- Endereço: Rua Joana D'arc, 508, sala 101, bairro Alvorada – João Monlevade/MG;
- CEP: 35.930-053
- E-mail: sondart.sondagem@yahoo.com.br

3. DADOS DA PESSOA JURIDICA/FISICA CONTRATANTE E DO PROPRIETARIO

- Contratante: P. Avelar Consultoria e Serviços LTDA
- CNPJ: 24.121.744/0001-22
- Endereço: Rua Araguari, 511, 7º andar, bairro Barro Preto – Belo Horizonte/MG.

DIEGO AVELAR DA SILVA SANTOS:05435596610 Assinado de forma digital por DIEGO AVELAR DA SILVA SANTOS:05435596610 Dados: 2024.04.30 17:01:47 -03'00'

Este documento encontra-se registrado no Conselho Regional de Engenharia e Agronomia de Minas Gerais, vinculado à Certidão nº 3143751/2024, emitida em 02/05/2024

Certidão nº 3143751/2024
02/05/2024, 12:00
Chave de Impressão: 3Wb2a
O documento neste ato registrado foi emitido em 02/05/2024 e contém 2 folhas

AMESP
FLS.: 243
Página 3
Assinatura

- CEP: 30.190-114
- E-mail: atendimento@pavelarengenharia.com.br

- Proprietário: Município de Manhuaçu
- CNPJ: 18.385.088/0001-72
- Endereço: Praça 05 de Novembro, 381, Centro – Manhuaçu/MG.
- CEP 36.900-091
- E-mail: obras@manhuacu.mg.gov.br

4. DISCRIMINAÇÃO DOS SERVIÇOS EXECUTADOS E QUANTITATIVOS

- Sondagem SPT – 03 furos no Cemitério, R. São Vicente de Paulo, distrito São Pedro do Havaí - Manhuaçu/MG, totalizando 51,35 metros lineares, conforme relatório n° 059/2023;

- Sondagem SPT – 04 furos na Creche Dom Corrêa – Manhuaçu/MG, totalizando 68,80 metros lineares, conforme relatório n° 061/2023;

- Sondagem SPT – 03 furos na Área de Transbordo, bairro Realeza, s/n - Manhuaçu/MG, totalizando 36,83 metros lineares, conforme relatório n° 065/2023.

- **Profundidade total: 156,98 metros lineares.**

Por ser verdade, firmamos o presente.

Belo Horizonte/MG, 21 de março de 2024.

DIEGO AVELAR DA SILVA SANTOS:05435596610

Assinado de forma digital por DIEGO AVELAR DA SILVA SANTOS:05435596610
Dados: 2024.04.30 17:02:02 -03'00'

P. AVELAR CONSULTORIA E SERVIÇOS LTDA
CNPJ: 24.121.744/0001-22

Este documento encontra-se registrado no Conselho Regional de Engenharia e Agronomia de Minas Gerais, vinculado à Certidão nº 3143751/2024, emitida em 02/05/2024

Certidão nº 3143751/2024
02/05/2024, 12:00
Chave de Impressão: 3Wb2a
O documento neste ato registrado foi emitido em 02/05/2024 e contém 2 folhas

Conselho Regional de Engenharia e Agronomia de Minas Gerais
Avenida Alvares Cabral 1600, Santo Agostinho, 30.170-917 - Belo Horizonte/MG
Tel: 0800 031 2732 E-mail: atendimento@crea-mg.org.br

CREA-MG
Impresso em: 02/05/2024 às 12:00.

AMESP
Fls.: 244
Página 1/3
Assinatura

Certidão de Acervo Técnico - CAT
Resolução Nº 1137 de 31 de Março de 2023

CREA-MG

Conselho Regional de Engenharia e Agronomia de Minas Gerais

CAT COM REGISTRO DE ATESTADO

3381020/2026

Atividade concluída

CERTIFICAMOS, para os devidos fins, que consta em nossos arquivos o registro de Acervo referente a(s) Anotação(ões) de Responsabilidade(s) Técnica(s) - ARTs, constante(s) da Presente CERTIDÃO, tendo sido comprovada a execução e conclusão da(s) obra(s) e/ou serviço(s) indicado(s) conforme descrição(ões) abaixo.

Profissional: **MARINA COSTA LIMA TORRES GERVASIO**
Registro: **MG00000246191/D MG** RNP: **1418858170**
Título profissional: ENGENHEIRA CIVIL, ESPECIALISTA EM ENGENHARIA DE PRODUÇÃO

Número da ART: **MG20253900859** Tipo de ART: OBRA / SERVIÇO Registrada em: 08/05/2025 Baixada em: 11/05/2026
Forma de registro: INICIAL Participação técnica: INDIVIDUAL
Empresa contratada: **SONDART SONDAGENS, FUNDAÇÕES E SERVIÇOS LTDA**

Contratante: **P.AVELAR CONSULTORIA E SERVIÇOS** CPF/CNPJ: **24.121.744/0001-22**
Endereço do contratante: RUA ARAGUARI Nº: 511
Complemento: 7º ANDAR Bairro: BARRO PRETO
Cidade: BELO HORIZONTE UF: MG CEP: 30190110
Contrato: Celebrado em: 25/04/2025
Valor do contrato: R$ 15.000,00 Tipo de contratante: Pessoa Juridica de Direito Privado
Ação institucional: Outros
Endereço da obra/serviço: RUA DO SERRO Nº: S/N
Complemento: ÁREA 01 E ÁREA 02 Bairro: -
Cidade: ALVORADA DE MINAS UF: MG CEP: 39140000
Coordenadas Geográficas: -18.724222, -43.362528
Data de início: 28/04/2025 Conclusão efetiva: 13/05/2025
Finalidade: OUTROS
Proprietário: Município de Alvorada de Minas/MG CPF/CNPJ: 18.303.164/0001-53

Atividade Técnica: **16 - Execução** GEOTECNIA E GEOLOGIA DA ENGENHARIA > PRESSÕES SOBRE OS SOLOS E RESISTÊNCIA AO CISALHAMENTO > #3.7.6 - DE ENSAIO FÍSICO DE SOLOS 55 - Execução de serviço técnico 9.00 unidade;

Observações

Execução de sondagem SPT (Standard Penetration Test), conforme solicitado pelo contratante.

Informações Complementares

CERTIFICAMOS, finalmente, que se encontra vinculado à presente Certidão de Acervo Técnico – CAT, o atestado contendo 2 folha(s), expedido pelo contratante da obra/serviço, a quem cabe a responsabilidade pela veracidade e exatidão das informações nele constantes.

Certidão de Acervo Técnico nº 3381020/2026
11/05/2026, 16:56
cA0D6

A Certidão de Acervo Técnico (CAT) à qual o atestado está vinculado constituirá prova da capacidade técnico-profissional da pessoa jurídica somente se o responsável técnico indicado estiver ou venha a ser integrado ao seu quadro técnico por meio de declaração entregue no momento da habilitação ou da entrega das propostas.

Certificamos que se encontra vinculado à presente CAT o atestado apresentado em cumprimento à Lei nº 14.133/21, expedido pela pessoa jurídica contratante, a quem cabe a responsabilidade pela veracidade e exatidão das informações nele constantes. É de responsabilidade deste Conselho a verificação da atividade profissional em conformidade com a Lei nº 5.194/66 e Resoluções do Conselho Federal de Engenharia e Agronomia - CONFEA.

Esta certidão perderá a validade, caso ocorra qualquer alteração posterior dos elementos cadastrais nela contidos.

A autenticidade desta Certidão pode ser verificada em: https://crea-mg.sitac.com.br/publico/, com a chave: cA0D6

AMESP 245 Assinatura

ATESTADO

Atestamos para os devidos fins que a empresa Sondart Sondagens, Fundações e Serviços LTDA , inscrita sob o CNPJ 21.975.828/0001-35, localizada à Rua Sebastião Simão de Almeida, 283-A, bairro Sion – João Monlevade/MG, através de sua responsável técnica Marina Costa Lima Torres Gervásio, CREA-MG: 246191/D e RNP: 1418858170, executou para a P.Avelar Consultoria e Serviços, inscrita sob o CNPJ: 24.121.744/0001-22, com sede à Rua Araguari, 511, 7° andar, Barro Preto – Belo Horizonte/MG, os serviços abaixo relacionados com as seguintes características:

1. DADOS DA *OBRA/SERVIÇO TÉCNICO*:

- Execução de sondagem tipo SPT (Standard Penetration Test).
- Endereço da obra: Áreas 01 e 02, Rua do Serro – Alvorada de Minas/MG.
- Período de execução: 28/04 a 13/05/2025
- ART: MG20253900859

2. DADOS DA PESSOA JURIDICA CONTRATADA

- Contratada: Sondart Sondagens Fundações e Serviços LTDA
- CNPJ: 21.975.828/0001-35
- Endereço: R. Sebastião Simão de Almeida, 283-A, bairro Sion –João Monlevade/MG;
- CEP: 35.931-209
- E-mail: sondart.sondagem@yahoo.com.br

3. DADOS DA PESSOA JURIDICA/FISICA CONTRATANTE/PROPRIETÁRIO

- Contratante: P.Avelar Consultoria e Serviços
- CNPJ: 24.121.744/0001-22
- Endereço: Rua Araguari, 511, 7° andar, Barro Preto – Belo Horizonte/MG
- CEP: 30190-110
- E-mail: atendimento@pavelarengenharia.com.br
- Proprietário: Município de Alvorada de Minas
- CNPJ: 18.303.164/0001-53

Este documento encontra-se registrado no Conselho Regional de Engenharia e Agronomia de Minas Gerais, vinculado à Certidão nº 3381020/2026, emitida em 11/05/2026

Certidão nº 3381020/2026
11/05/2026, 16:57
Chave de Impressão: cA0D6
O documento neste ato registrado foi emitido em 11/05/2026 e contém 2 folhas

PAVELAR

- Endereço: Avenida José Madureira Horta, 190 - Centro, Alvorada de Minas - MG,
- CEP: 39.140-000
- E-mail: gabinete@alvoradademinas.mg.gov.br

4. DISCRIMINAÇÃO DOS SERVIÇOS EXECUTADOS E QUANTITATIVOS

- 05 (cinco) furos de sondagem executados na Rua do Serro, Área 01, Centro – Alvorada de Minas/MG, totalizando 85,25m (oitenta e cinco metros e vinte e cinco centímetros);
- 04 (quatro) furos de sondagem executados na Rua do Serro, Área 02 – Alvorada de Minas/MG, totalizando 83,25m (oitenta e três metros e vinte e cinco centímetros).
- **Profundidade total:** 168,50m (Cento e sessenta e oito metros e cinquenta centímetros).

Por ser verdade, firmamos o presente.

Belo Horizonte/MG, 11 de maio de 2026.

DIEGO AVELAR DA SILVA SANTOS:05435596610

Assinado de forma digital por DIEGO AVELAR DA SILVA SANTOS:05435596610
Dados: 2026.05.11 14:55:05 -03'00'

Diego Avelar Silva Santos

CEO

Este documento encontra-se registrado no Conselho Regional de Engenharia e Agronomia de Minas Gerais, vinculado à Certidão nº 3381020/2026, emitida em 11/05/2026

Certidão nº 3381020/2026
11/05/2026, 16:57
Chave de Impressão: cA0D6
O documento neste ato registrado foi emitido em 11/05/2026 e contém 2 folhas

Conselho Regional de Engenharia e Agronomia de Minas Gerais
Avenida Alvares Cabral 1600, Santo Agostinho, 30.170-917 - Belo Horizonte/MG
Tel: 0800 031 2732 E-mail: atendimento@crea-mg.org.br

CREA-MG
Conselho Regional de Engenharia e Agronomia de Minas Gerais

Impresso em: 11/05/2026, às 16:57.

AMESP
Fls. 247
Página 1/2
Assinatura

Certidão de Acervo Técnico - CAT

Resolução Nº 1025 de 30 de Outubro de 2009
Resolução Nº 218 de 29 de Junho de 1973
Resolução Nº 1094 de 31 de Outubro de 2017
Resolução Nº 1050 de 13 de Dezembro de 2013

CREA-MG

CAT COM REGISTRO DE ATESTADO

2995697/2023

Atividade concluída

Conselho Regional de Engenharia e Agronomia de Minas Gerais

CERTIFICAMOS, para os devidos fins, que consta em nossos arquivos o registro de Acervo referente a(s) Anotação(ões) de Responsabilidade(s) Técnica(s) - ARTs, constante(s) da Presente CERTIDÃO, tendo sido comprovada a execução e conclusão da(s) obra(s) e/ou serviço(s) indicado(s) conforme descrição(ões) abaixo.

Profissional: **MARCOS VENICIUS GERVASIO**
Registro: **MG000000051118D MG** RNP: **1403092010**
Título profissional: ENGENHEIRO CIVIL, ENGENHEIRO CIVIL, ENGENHEIRO DE SEGURANÇA DO TRABALHO

Número da ART: **MG20231869655** Tipo de ART: OBRA / SERVIÇO Registrada em: 03/03/2023 Baixada em: 03/03/2023
Forma de registro: SUBSTITUIÇÃO POR ALTERAÇÃO CONTRATUAL Participação técnica: INDIVIDUAL
Empresa contratada: **SONDART SONDAGENS, FUNDAÇÕES E SERVIÇOS EIRELI - ME**

Contratante: **P.AVELAR CONSULTORIA E SERVICOS EIRELI** CPF/CNPJ: **24.121.744/0001-22**
Endereço do contratante: RUA ARAGUARI Nº: 511
Complemento: 7° ANDAR Bairro: BARRO PRETO
Cidade: BELO HORIZONTE UF: MG CEP: 30190114
Contrato: Celebrado em:
Valor do contrato: R$ 8.000,00 Tipo de contratante: Pessoa Juridica de Direito Privado
Ação institucional: Outros
Endereço da obra/serviço: AREA DIVERSOS LOGRADOUROS Nº: S/N
Complemento: Bairro: DIVERSOS
Cidade: IPATINGA UF: MG CEP: 35160011
Data de início: 13/04/2022 Conclusão efetiva: 24/02/2023
Finalidade: OUTROS
Proprietário: P.AVELAR CONSULTORIA E SERVICOS EIRELI CPF/CNPJ: 24.121.744/0001-22

Atividade Técnica: **16 - Execução** GEOTECNIA E GEOLOGIA DA ENGENHARIA > SONDAGENS > DE SONDAGEM GEOTÉCNICA > #3.2.1.2 - A PERCUSSÃO 49 - Execução de obra 20.00 unidade;

Observações

EXECUÇÃO DE SONDAGEM TIPO SPT EM DIVERSOS LOGRADOUROS, CONFORME SOLICITAÇÃO DO CONTRATANTE, SENDO: - 10 FUROS DE SONDAGEM NA CICLOVIA - RUA NELSON PEREIRA, CENTRO - SANTANA DO PARAÍSO/MG; - 10 FUROS DE SONDAGEM NO MERCADO CENTRAL - AVENIDA ZITA DE OLIVEIRA, 200, CENTRO – IPATINGA/MG.

Informações Complementares

CERTIFICAMOS, finalmente, que se encontra vinculado à presente Certidão de Acervo Técnico – CAT, o atestado contendo 1 folha(s), expedido pelo contratante da obra/serviço, a quem cabe a responsabilidade pela veracidade e exatidão das informações nele constantes.

Certidão de Acervo Técnico nº 2995697/2023
10/03/2023, 17:25
D4z9b

A Certidão de Acervo Técnico (CAT) à qual o atestado está vinculado constituirá prova da capacidade técnico-profissional da pessoa jurídica somente se o responsável técnico indicado estiver ou venha a ser integrado ao seu quadro técnico por meio de declaração entregue no momento da habilitação ou da entrega das propostas.

Certificamos que se encontra vinculado à presente CAT o atestado apresentado em cumprimento à Lei nº 8.666/93, expedido pela pessoa jurídica contratante, a quem cabe a responsabilidade pela veracidade e exatidão das informações nele constantes. É de responsabilidade deste Conselho a verificação da atividade profissional em conformidade com a Lei nº 5.194/66 e Resoluções do Conselho Federal de Engenharia e Agronomia - CONFEA.

Esta certidão perderá a validade, caso ocorra qualquer alteração posterior dos elementos cadastrais nela contidos.

A autenticidade desta Certidão pode ser verificada em: https://crea-mg.sitac.com.br/publico/, com a chave: D4z9b

AMESP
PLS - 248
Página 2/2
Assinatura

P.AVELAR
ENGENHARIA

CERTIDÃO

Certifico, a requerimento da interessada, que a empresa **Sondart, Sondagens, Fundações e Serviços Eireli – ME**, com sede à Rua Joana D'arc, n° 508, sala 101, Bairro Alvorada – João Monlevade/MG, inscrita no CNPJ: 21.975.828/0001-35, executou para a **P.AVELAR CONSULTORIA E SERVIÇOS EIRELI**, inscrita sob o CNPJ: 24.121.744/0001-22, com sede à Rua Araguari, número 511, 7º andar, Bairro Barro Preto – Belo Horizonte/MG, serviços de sondagem a percussão tipo SPT (Standard Penetration Test) em obra localizada à Áreas Diversos Logradouros nos municípios de Ipatinga e Santana do Paraíso.

Período de execução dos serviços: 13/04/2022 à 24/02/2023
Responsável Técnico: Marcos Venícius Gervásio – CREA/MG – 51.118/D.
Locais das obras: Diversos Logradouros na Cidade de Ipatinga/MG.
ART n°: MG20231869655

Serviços prestados:
- Execução de 10 (dez) furos de sondagem tipo SPT (Standard Penetration Test) = 96,00 metros na Ciclovia – Rua Nelson Pereira, Centro – Santana do Paraíso/MG.

- Execução de 10 (dez) furos de sondagem tipo SPT (Standard Penetration Test) = 113,00 metros no Mercado Central - Avenida Zita de Oliveira, próximo ao n° 200, Centro – Ipatinga/MG.

Finalidade: Certidão para fins de direito

Atestamos que tais prestações de serviços foram executados satisfatoriamente, dentro das normas e especificações técnicas exigidas, não existindo em nossos registros, até a presente data, fatos que desabonem sua conduta e responsabilidade com as obrigações assumidas.

Belo Horizonte, 09 de março de 2023.

P.AVELAR CONSULTORIA E SERVICOS EIRELI:24121744000122

Assinado de forma digital por P.AVELAR CONSULTORIA E SERVICOS EIRELI:24121744000122
Dados: 2023.03.09 15:34:12 -03'00'

Pietro Avelar Silva Santos
P. AVELAR CONSULTORIA E SERVIÇOS EIRELI
CNPJ: 24.121.744/0001-22

Este documento encontra-se registrado no Conselho Regional de Engenharia e Agronomia de Minas Gerais, vinculado à Certidão nº 2995697/2023, emitida em 10/03/2023

Certidão nº 2995697/2023
07/05/2026, 16:21
Chave de Impressão: D4z9b
O documento neste ato registrado foi emitido em 10/03/2023 e contém 1 folhas

Conselho Regional de Engenharia e Agronomia de Minas Gerais
Avenida Alvares Cabral 1600, Santo Agostinho, 30.170-917 - Belo Horizonte/MG
Tel: 0800 031 2732 E-mail: atendimento@crea-mg.org.br
CREA-MG
Impresso em: 07/05/2026, às 16:21.

SONDART
SONDAGENS, FUNDAÇÕES E SERVIÇOS

PLANILHA ORÇAMENTÁRIA

EMPRESA: SONDART SONDAGENS FUNDAÇÕES E SERVIÇOS LTDA

CNPJ: 21.975.828/0001-35

ENDEREÇO: RUA SEBASTIÃO SIMÃO DE ALMEIDA, Nº 283, A, BAIRRO SION, JOÃO MONLEVADE/MG

CONTRATANTE: ASSOCIAÇÃO DOS MUNICÍPIOS DA MICRORREGIÃO DO MÉDIO SAPUCAÍ - AMESP

OBRA: EXECUÇÃO DE ENSAIOS DE CARACTERIZAÇÃO E INVESTIGAÇÕES DO SOLO.

PRAZO : 12 MESES — **DATA: 12/05/2026**

BDI: 24,49% — 0,2449

ITEM	REFERÊNCIA	CÓDIGO	DESCRIÇÃO DOS SERVIÇOS	UNID.	QUANT.	PREÇO - R$ UNITÁRIO SEM BDI	PREÇO - R$ UNITÁRIO COM BDI	PREÇO - R$ TOTAL
			SONDAGENS E INVESTIGAÇÕES GEOTÉCNICAS					
1	**SONDAGEM A PERCUSSAO D= 2 1/2" (SPT)**							
1.1	SETOP - JAN/26	CO-29070	MOBILIZAÇÃO E DESMOBILIZAÇÃO DE EQUIPAMENTO DE SONDAGEM A PERCUSSÃO COM ENSAIO DE PENETRAÇÃO PADRÃO (SPT) - (CUSTO FIXO)	UN	600,00	R$ 3.172,09	R$ 3.948,93	R$ 2.369.358,00
1.2	SETOP - JAN/26	CO-29071	MOBILIZAÇÃO E DESMOBILIZAÇÃO DE EQUIPAMENTO DE SONDAGEM A PERCUSSÃO COM ENSAIO DE PENETRAÇÃO PADRÃO (SPT) - (CUSTO VARIÁVEL), EXCLUSIVE CUSTO FIXO	KM	38.400,00	R$ 5,77	R$ 5,77	R$ 221.568,00
1.3	SETOP - JAN/26	CO-29037	SONDAGEM A PERCUSSÃO COM ENSAIO DE PENETRAÇÃO PADRÃO (SPT), DIÂMETRO 2.1/2", COM REVESTIMENTO, EXCLUSIVE DIÁRIA, MOBILIZAÇÃO E DESMOBILIZAÇÃO	M	18.000,00	R$ 155,55	R$ 193,64	R$ 3.485.520,00
1.4	SETOP - JAN/26	CO-29027	TAXA DE INSTALAÇÃO POR FURO PARA SONDAGEM A PERCUSSÃO COM ENSAIO DE PENETRAÇÃO PADRÃO (SPT), DIÂMETRO 2.1/2", EXCLUSIVE SONDAGEM	UN	600,00	R$ 374,49	R$ 466,20	R$ 279.720,00
							TOTAL DO ITEM	**6.356.166,00**
2	**SONDAGEM A TRADO D= 20 CM**							
2.1	SUDECAP - JAN/26	95.02.01	MOBILIZAÇÃO DE EQUIPAMENTOS DE SONDAGEM A TRADO (NBR 9603:2015) DN 20CM	UN	180,00	R$ 1.200,00	R$ 1.493,88	R$ 268.898,40
2.2	SUDECAP - JAN/26	95.02.02	PERFURAÇÃO DE SOLO SONDAGEM A TRADO (NBR 9603:2015) DN 20CM	M	1.800,00	R$ 85,00	R$ 105,82	R$ 190.476,00
							TOTAL DO ITEM	**459.374,40**
							TOTAL GERAL	**6.815.540,40**

MARINA COSTA LIMA TORRES GERVASIO:12168600686
Assinado de forma digital por MARINA COSTA LIMA TORRES GERVASIO:12168600686 Dados: 2026.05.11 13:37:45 -03'00'

SONDART SONDAGENS, FUNDAÇÕES E SERVIÇOS LTDA
MARINA COSTA LIMA TORRES GERVÁSIO
REPRESENTANTE LEGAL

AMESP FLS: 249 Assinatura

AMESP
FLS: 250
Página 1/14
Assinatura

Certidão de Acervo Técnico - CAT

Resolução Nº 1025 de 30 de Outubro de 2009
Resolução Nº 218 de 29 de Junho de 1973
Resolução Nº 1050 de 13 de Dezembro de 2013

CREA-MG

Conselho Regional de Engenharia e Agronomia de Minas Gerais

CAT COM REGISTRO DE ATESTADO

3132871/2024

Atividade concluída

CERTIFICAMOS, para os devidos fins, que consta em nossos arquivos o registro de Acervo referente a(s) Anotação(ões) de Responsabilidade(s) Técnica(s) - ARTs, constante(s) da Presente CERTIDÃO, tendo sido comprovada a execução e conclusão da(s) obra(s) e/ou serviço(s) indicado(s) conforme descrição(ões) abaixo.

Profissional: **MARINA COSTA LIMA TORRES GERVASIO**
Registro: **MG00000246191/D MG** RNP: **1418858170**
Título profissional: ENGENHEIRA CIVIL, ESPECIALISTA EM ENGENHARIA DE PRODUÇÃO , ESPECIALISTA EM ENGENHARIA DE PRODUÇÃO

Número da ART: **MG20232445961** Tipo de ART: OBRA / SERVIÇO Registrada em: 11/10/2023 Baixada em: 18/04/2024
Forma de registro: SUBSTITUIÇÃO POR ERRO DE DIGITAÇÃO Participação técnica: CO-RESPONSÁVEL
Empresa contratada: **SONDART SONDAGENS, FUNDAÇÕES E SERVIÇOS EIRELI - ME**

Contratante: **PREFEITURA MUNICIPAL DE DIONÍSIO** CPF/CNPJ: **20.126.439/0001-72**
Endereço do contratante: PRAçA PRAÇA SÃO SEBASTIÃO Nº: 433
Complemento: PREFEITURA Bairro: CENTRO
Cidade: DIONÍSIO UF: MG CEP: 35984000
Contrato: 022/2022 Celebrado em: 28/04/2022
Valor do contrato: R$ 410.375,31 Tipo de contratante: Pessoa Juridica de Direito Público
Ação institucional: Outros
Endereço da obra/serviço: RUA JOSE ISIDORO GARCIA Nº: S/N
Complemento: PONTE SOBRE O RIBEIRÃO MUMBAÇA Bairro: CENTRO
Cidade: DIONÍSIO UF: MG CEP: 35984000
Data de início: 03/05/2022 Conclusão efetiva: 28/12/2022
Finalidade: INFRAESTRUTURA
Proprietário: PREFEITURA MUNICIPAL DE DIONÍSIO CPF/CNPJ: 20.126.439/0001-72

Atividade Técnica: **16 - Execução** ESTRUTURAS > ESTRUTURAS METÁLICAS > DE ESTRUTURA METÁLICA > #2.2.1.7 - PARA FINS DIVERSOS 49 - Execução de obra 5367.83 quilograma; **16 - Execução** ESTRUTURAS > OBRAS DE ARTE > #2.6.1 - DE PONTES 49 - Execução de obra 1.00 unidade; **16 - Execução** ESTRUTURAS > FUNDAÇÕES > DE FUNDAÇÕES PROFUNDAS > #2.9.2.3 - EM ESTACAS DE CONCRETO MOLDADAS IN LOCO 49 - Execução de obra 180.00 metro; **16 - Execução** GEOTECNIA E GEOLOGIA DA ENGENHARIA > SONDAGENS > DE SONDAGEM GEOTÉCNICA > #3.2.1.2 - A PERCUSSÃO 49 - Execução de obra 48.00 metro; **16 - Execução** GEOTECNIA E GEOLOGIA DA ENGENHARIA > OBRAS DE TERRA > DE OBRAS DE TERRA > #3.3.1.5 - REATERRO 49 - Execução de obra 28.93 metro cúbico; **16 - Execução** TRANSPORTES > INFRAESTRUTURA URBANA > DE PAVIMENTAÇÃO > #4.2.1.1 - EM CONCRETO PARA VIAS URBANAS 49 - Execução de obra 165.16 metro quadrado; **16 - Execução** OBRAS HIDRÁULICAS E RECURSOS HÍDRICOS > SISTEMAS DE DRENAGEM PARA OBRAS CIVIS > DE SISTEMAS DE DRENAGEM PARA OBRAS CIVIS > #5.3.1.11 - VALA 49 - Execução de obra 168.69 metro cúbico; **16 - Execução** OBRAS HIDRÁULICAS E RECURSOS HÍDRICOS > SISTEMAS DE DRENAGEM PARA OBRAS CIVIS > DE SISTEMAS DE DRENAGEM PARA OBRAS CIVIS > #5.3.1.7 - MEIO-FIO 49 - Execução de obra 33.21 metro;

Observações

OBRA DE CONSTRUÇÃO DE PONTE, DRENAGEM E PAVIMENTAÇÃO (OBRA DE CONSTRUÇÃO DE PONTE COM ALAS E TABULEIRO DE CONCRETO ARMADO), NA CIDADE DE DIONÍSIO, CONFORME CONTRATO N°022/2022.

Número da ART: **MG20242918814** Tipo de ART: OBRA / SERVIÇO Registrada em: 17/04/2024 Baixada em: 18/04/2024
Forma de registro: COMPLEMENTAR Participação técnica: CO-RESPONSÁVEL
Empresa contratada: **SONDART SONDAGENS, FUNDAÇÕES E SERVIÇOS EIRELI - ME**

Contratante: **PREFEITURA MUNICIPAL DE DIONÍSIO** CPF/CNPJ: **20.126.439/0001-72**
Endereço do contratante: PRAçA PRAÇA SÃO SEBASTIÃO Nº: 433
Complemento: PREFEITURA Bairro: CENTRO
Cidade: DIONÍSIO UF: MG CEP: 35984000
Contrato: 022/2022 Celebrado em: 28/04/2022
Valor do contrato: R$ 112.350,68 Tipo de contratante: Pessoa Juridica de Direito Público
Ação institucional: Outros
Endereço da obra/serviço: RUA JOSE ISIDORO GARCIA Nº: S/N
Complemento: PONTE SOBRE O RIBEIRÃO MUMBAÇA Bairro: CENTRO
Cidade: DIONÍSIO UF: MG CEP: 35984000
Data de início: 03/05/2022 Conclusão efetiva: 15/05/2023
Finalidade: INFRAESTRUTURA
Proprietário: PREFEITURA MUNICIPAL DE DIONÍSIO CPF/CNPJ: 20.126.439/0001-72

AMESP
Fls.: 251
Página 2/14
Assinatura

Certidão de Acervo Técnico - CAT

Resolução Nº 1025 de 30 de Outubro de 2009
Resolução Nº 218 de 29 de Junho de 1973
Resolução Nº 1050 de 13 de Dezembro de 2013

CREA-MG

Conselho Regional de Engenharia e Agronomia de Minas Gerais

CAT COM REGISTRO DE ATESTADO

3132871/2024

Atividade concluída

Atividade Técnica: **16 - Execução** ESTRUTURAS > ESTRUTURAS METÁLICAS > DE ESTRUTURA METÁLICA > #2.2.1.7 - PARA FINS DIVERSOS 49 - Execução de obra 5367.83 quilograma; **16 - Execução** ESTRUTURAS > OBRAS DE ARTE > #2.6.1 - DE PONTES 49 - Execução de obra 1.00 unidade; **16 - Execução** ESTRUTURAS > FUNDAÇÕES > DE FUNDAÇÕES PROFUNDAS > #2.9.2.3 - EM ESTACAS DE CONCRETO MOLDADAS IN LOCO 49 - Execução de obra 180.00 metro; **16 - Execução** GEOTECNIA E GEOLOGIA DA ENGENHARIA > SONDAGENS > DE SONDAGEM GEOTÉCNICA > #3.2.1.2 - A PERCUSSÃO 49 - Execução de obra 48.00 metro; **16 - Execução** GEOTECNIA E GEOLOGIA DA ENGENHARIA > OBRAS DE TERRA > DE OBRAS DE TERRA > #3.3.1.5 - REATERRO 49 - Execução de obra 28.93 metro cúbico; **16 - Execução** GEOTECNIA E GEOLOGIA DA ENGENHARIA > ESTABILIDADE DE TALUDES E CONTENÇÕES > DE CONTENÇÕES > #3.4.2.3 - EM GABIÃO 49 - Execução de obra 103.00 metro cúbico; **16 - Execução** TRANSPORTES > INFRAESTRUTURA URBANA > DE PAVIMENTAÇÃO > #4.2.1.1 - EM CONCRETO PARA VIAS URBANAS 49 - Execução de obra 165.16 metro quadrado; **16 - Execução** OBRAS HIDRÁULICAS E RECURSOS HÍDRICOS > BARRAGENS E DIQUES > DE DIQUES > #5.2.2.3 - DE ENROCAMENTO 49 - Execução de obra 17.80 metro cúbico; **16 - Execução** OBRAS HIDRÁULICAS E RECURSOS HÍDRICOS > SISTEMAS DE DRENAGEM PARA OBRAS CIVIS > DE SISTEMAS DE DRENAGEM PARA OBRAS CIVIS > #5.3.1.11 - VALA 49 - Execução de obra 168.69 metro cúbico; **16 - Execução** OBRAS HIDRÁULICAS E RECURSOS HÍDRICOS > SISTEMAS DE DRENAGEM PARA OBRAS CIVIS > DE SISTEMAS DE DRENAGEM PARA OBRAS CIVIS > #5.3.1.7 - MEIO-FIO 49 - Execução de obra 33.21 metro;

Observações

OBRA DE CONSTRUÇÃO DE PONTE, DRENAGEM E PAVIMENTAÇÃO (OBRA DE CONSTRUÇÃO DE PONTE COM ALAS E TABULEIRO DE CONCRETO ARMADO), NA CIDADE DE DIONÍSIO, CONFORME CONTRATO N°022/2022.

Informações Complementares

CERTIFICAMOS, finalmente, que se encontra vinculado à presente Certidão de Acervo Técnico – CAT, o atestado contendo 12 folha(s), expedido pelo contratante da obra/serviço, a quem cabe a responsabilidade pela veracidade e exatidão das informações nele constantes.

Certidão de Acervo Técnico nº 3132871/2024
18/04/2024, 08:46
3xACd

A Certidão de Acervo Técnico (CAT) à qual o atestado está vinculado constituirá prova da capacidade técnico-profissional da pessoa jurídica somente se o responsável técnico indicado estiver ou venha a ser integrado ao seu quadro técnico por meio de declaração entregue no momento da habilitação ou da entrega das propostas.

Certificamos que se encontra vinculado à presente CAT o atestado apresentado em cumprimento à Lei nº 8.666/93, expedido pela pessoa jurídica contratante, a quem cabe a responsabilidade pela veracidade e exatidão das informações nele constantes. É de responsabilidade deste Conselho a verificação da atividade profissional em conformidade com a Lei nº 5.194/66 e Resoluções do Conselho Federal de Engenharia e Agronomia - CONFEA.

Esta certidão perderá a validade, caso ocorra qualquer alteração posterior dos elementos cadastrais nela contidos.

A autenticidade desta Certidão pode ser verificada em: https://crea-mg.sitac.com.br/publico/, com a chave: 3xACd

AMESP
252
Assinatura

PREFEITURA MUNICIPAL DE DIONISIO
ESTADO DE MINAS GERAIS CNPJ: 20.126.439/0001-72
PRAÇA SÃO SEBASTIÃO, 433, B. CENTRO, DIONÍSIO-MG

ATESTADO

Atestamos para os devidos fins que a empresa Sondart Sondagens, Fundações e Serviços Eireli ME, inscrita no CNPJ: 21.975.828/0001-35, CREA MG n° 68.706, sediada à Rua Joana D'arc, n° 508, sala 101, Bairro Alvorada na cidade de João Monlevade/ MG, através de seus responsáveis técnicos Marcos Venícius Gervásio – CREA/ MG n° 51.118/D e Marina Costa Lima Torres Gervásio – CREA/ MG n° 246.191/D executou para a Prefeitura Municipal de Dionísio, inscrita no CNPJ: 20.126.439/0001-72, sediada à Praça São Sebastião, n° 433, Bairro Centro na cidade de Dionísio/MG, os serviços abaixo relacionados com as seguintes características:

1. DADOS DA *OBRA/SERVIÇO TÉCNICO*:

- Contrato n° 022/2022
- Objeto do contrato: Obra de construção de Ponte, Drenagem e Pavimentação (Construção de ponte, com alas e tabuleiro de concreto armado).
- Valor do contrato: *R$ 410.375,31 (Quatrocentos e dez mil, trezentos e setenta e cinco reais e trinta e um centavos).*
- Valor do aditivo: *R$ 112.350,68 (Cento e doze mil, trezentos e cinquenta reais e sessenta e oito centavos).*
- Endereço da *obra: Rua José Isidora Garcia, s/n, Ponte sobre o Ribeirão Mumbaça, Bairro Centro, Dionísio/MG.*
- Período de execução: 03/05/2022 a 15/05/2023

2. DADOS DA PESSOA JURIDICA CONTRATADA

- Contratada: Sondart Sondagens, Fundações e Serviços Eireli ME, inscrita no CNPJ: 21.975.828/0001-35, CREA MG n° 68.706, sediada à Rua Joana D'arc, n° 508, sala 101, Bairro Alvorada na cidade de João Monlevade/ MG.

Este documento encontra-se registrado no Conselho Regional de Engenharia e Agronomia de Minas Gerais, vinculado à Certidão nº 31328871/2024, emitida em 18/04/2024

Certidão nº 31328871/2024
18/04/2024, 08:47
Chave de Impressão: 3xACd
O documento neste ato registrado foi emitido em 18/04/2024 e contém 8 folhas

AMESP
Fls. 253
Assinatura

PREFEITURA MUNICIPAL DE DIONISIO
ESTADO DE MINAS GERAIS CNPJ: 20.126.439/0001-72
PRAÇA SÃO SEBASTIÃO, 433, B. CENTRO, DIONÍSIO-MG

3. DADOS DA PESSOA JURIDICA/FISICA CONTRATANTE E DO PROPRIETARIO

- Contratante / proprietário: Prefeitura Municipal de Dionísio, inscrita no CNPJ: 20.126.439/0001-72, sediada à Praça São Sebastião, n° 433, Bairro Centro na cidade de Dionísio/MG

4. DISCRIMINAÇÃO DOS SERVIÇOS EXECUTADOS E QUANTITATIVOS

1.	OBRA DE CONSTRUÇÃO DE PONTE EM CONCRETO ARMADO E VIGAS METÁLICAS – 15 metros de comprimento	-	-
1.1.	ADMINISTRAÇÃO LOCAL	-	-
1.1.1.	ADMINISTRAÇÃO LOCAL	MÊS	4,00
1.2.	SERVIÇOS PRELIMINARES	-	-
1.2.1.	PLACA DE OBRA EM CHAPA DE ACO GALVANIZADO CONFORME MANUAL DE PLACAS	M2	4,50
1.2.2.	LOCAÇÃO DE PONTO PARA REFERÊNCIA TOPOGRÁFICA. AF_10/2018	UN	26,00
1.2.3.	MOBILIZAÇÃO E DESMOBILIZAÇÃO DE EQUIPAMENTOS	UN	1,00
1.2.4.	SONDAGEM A PERCUSSÃO D = 2 1/2" C/ MEDIDA DE SPT (FATURAMENTO MÍNIMO = 30 M)	M	48,00
1.2.5.	EXECUÇÃO DE ALMOXARIFADO EM CANTEIRO DE OBRA EM CHAPA DE MADEIRA COMPENSADA, INCLUSO PRATELEIRAS. AF_02/2016	M2	10,00
1.2.6.	EXECUÇÃO DE SANITÁRIO E VESTIÁRIO EM CANTEIRO DE OBRA EM CHAPA DE MADEIRA COMPENSADA, NÃO INCLUSO MOBILIÁRIO. AF_02/2016	M2	3,00
1.3.	TRABALHO COM TERRA	-	-
1.3.1.	ESCAVAÇÃO MECANIZADA DE VALA COM PROF. ATÉ 1,5 M (MÉDIA ENTRE MONTANTE E JUSANTE/UMA COMPOSIÇÃO POR TRECHO) COM RETROESCAVADEIRA (0,26 M3 / 88 HP), LARG. DE 0,8 M A 1,5 M, EM SOLO MOLE, LOCAIS COM BAIXO NÍVEL DE INTERFERÊNCIA. AF_02/2021	M3	168,96
1.3.2.	ESCAVAÇÃO MECANIZADA DE VALA COM PROF. ATÉ 1,5 M (MÉDIA ENTRE MONTANTE E JUSANTE/UMA	M3	59,68

Este documento encontra-se registrado no Conselho Regional de Engenharia e Agronomia de Minas Gerais, vinculado à Certidão nº 3132871/2024, emitida em 18/04/2024

Certidão nº 3132871/2024
18/04/2024, 08:47
Chave de Impressão: 3xACd
O documento neste ato registrado foi emitido em 18/04/2024 e contém 8 folhas

AMESP
FLS.: 254
Assinatura

PREFEITURA MUNICIPAL DE DIONISIO

ESTADO DE MINAS GERAIS CNPJ: 20.126.439/0001-72

PRAÇA SÃO SEBASTIÃO, 433, B. CENTRO, DIONÍSIO-MG

	COMPOSIÇÃO POR TRECHO), COM RETROESCAVADEIRA (0,26 M3/88 HP), LARG. DE 0,8 M A 1,5 M, EM SOLO DE 1A CATEGORIA, EM LOCAIS COM ALTO NÍVEL DE INTERFERÊNCIA. AF_02/2021		
1.3.3.	ESCAVAÇÃO MANUAL PARA BLOCO DE COROAMENTO OU SAPATA (SEM ESCAVAÇÃO PARA COLOCAÇÃO DE FÔRMAS). AF_06/2017	M3	6,63
1.3.4.	TRANSPORTE COM CAMINHÃO BASCULANTE DE 6 M³, EM VIA URBANA PAVIMENTADA, DMT ATÉ 30 KM (UNIDADE: M3XKM). AF_07/2020	M3XKM	571,19
1.3.5.	REATERRO MECANIZADO DE VALA COM RETROESCAVADEIRA (CAPACIDADE DA CAÇAMBA DA RETRO: 0,26 M³ / POTÊNCIA: 88 HP), LARGURA DE 0,8 A 1,5 M, PROFUNDIDADE ATÉ 1,5 M, COM SOLO DE 1ª CATEGORIA EM LOCAIS COM BAIXO NÍVEL DE INTERFERÊNCIA. AF_04/2016	M3	49,01
1.3.6.	REATERRO MECANIZADO DE VALA COM RETROESCAVADEIRA (CAPACIDADE DA CAÇAMBA DA RETRO: 0,26 M³ / POTÊNCIA: 88 HP), LARGURA ATÉ 0,8 M, PROFUNDIDADE DE 1,5 A 3,0 M, COM SOLO DE 1ª CATEGORIA EM LOCAIS COM ALTO NÍVEL DE INTERFERÊNCIA. AF_04/2016	M3	49,01
1.3.7.	ESCAVAÇÃO HORIZONTAL, INCLUINDO CARGA, DESCARGA E TRANSPORTE EM SOLO DE 1A CATEGORIA COM TRATOR DE ESTEIRAS (100HP/LÂMINA: 2,19M3) E CAMINHÃO BASCULANTE DE 10M3, DMT ATÉ 200M. AF_07/2020	M3	327,52
1.3.8.	EXECUÇÃO E COMPACTAÇÃO DE ATERRO COM SOLO PREDOMINANTEMENTE ARGILOSO - EXCLUSIVE SOLO, ESCAVAÇÃO, CARGA E TRANSPORTE. AF_11/2019	M3	229,50
1.3.9.	REGULARIZAÇÃO E COMPACTAÇÃO DE SUBLEITO DE SOLO PREDOMINANTEMENTE ARGILOSO. AF_11/2019	M2	228,80
1.3.10.	DEMOLIÇÃO DE CONCRETO SIMPLES - COM EQUIPAMENTO PNEUMÁTICO, INCLUSIVE AFASTAMENTO	M3	5,83
1.4.	FUNDAÇÕES	-	-

Este documento encontra-se registrado no Conselho Regional de Engenharia e Agronomia de Minas Gerais, vinculado à Certidão nº 3132871/2024, emitida em 18/04/2024

Certidão nº 3132871/2024
18/04/2024, 08:47
Chave de Impressão: 3xACd
O documento neste ato registrado foi emitido em 18/04/2024 e contém 8 folhas

AMESP
FLS.: 255
Assinatura

PREFEITURA MUNICIPAL DE DIONISIO

ESTADO DE MINAS GERAIS CNPJ: 20.126.439/0001-72

PRAÇA SÃO SEBASTIÃO, 433, B. CENTRO, DIONÍSIO-MG

1.4.1.	ENROCAMENTO COM PEDRA DE MÃO ARRUMADA, INCLUSIVE FORNECIMENTO	M3	11,22
1.4.2.	ENSECADEIRA DE ESTACAS PRANCHA (EXECUÇÃO, INCLUINDO O FORNECIMENTO E TRANSPORTE DE TODOS OS MATERIAIS)	M2	31,72
1.4.7.	ESCAVAÇÃO E CONCRETAGEM ESTACA TIPO STRAUSS MOLDADA "IN LOCO" D = 420 MM, INCLUSIVE FERRAGEM, CORTE E PREPARO DE CABEÇA DA ESTACA	M	180,00
1.5.	ESTRUTURA DOS ENCONTROS	-	-
1.5.1.	FABRICAÇÃO, MONTAGEM E DESMONTAGEM DE FÔRMA PARA BLOCO DE COROAMENTO, EM CHAPA DE MADEIRA COMPENSADA RESINADA, E=17 MM, 4 UTILIZAÇÕES. AF_06/2017	M2	33,12
1.5.2.	LASTRO DE CONCRETO MAGRO, APLICADO EM BLOCOS DE COROAMENTO OU SAPATAS, ESPESSURA DE 5 CM. AF_08/2017	M2	26,42
1.5.3.	ARMAÇÃO DE BLOCO, VIGA BALDRAME OU SAPATA UTILIZANDO AÇO CA-50 DE 12,5 MM - MONTAGEM. AF_06/2017	KG	1.368,54
1.5.4.	FABRICAÇÃO, MONTAGEM E DESMONTAGEM DE FÔRMA PARA CORTINA DE CONTENÇÃO, EM CHAPA DE MADEIRA COMPENSADA PLASTIFICADA, E = 18 MM, 10 UTILIZAÇÕES. AF_07/2019	M2	153,72
1.5.5.	CONCRETAGEM DE CORTINA DE CONTENÇÃO, ATRAVÉS DE BOMBA – LANÇAMENTO, ADENSAMENTO E ACABAMENTO. AF_07/2019	M3	81,02
1.5.6.	ARMAÇÃO DE MURO ALA E MURO TESTA UTILIZANDO AÇO CA-50 DE 10 MM - MONTAGEM. AF_07/2021	KG	647,23
1.5.7.	ARMAÇÃO DE MURO ALA E MURO TESTA UTILIZANDO AÇO CA-50 DE 12,5 MM - MONTAGEM. AF_07/2021	KG	975,13
1.6.	TABULEIRO	-	-
1.6.1.	TRANSPORTE COM CAMINHÃO CARROCERIA 9T, EM VIA URBANA PAVIMENTADA, DMT ATÉ 30KM (UNIDADE: TXKM). AF_07/2020	TXKM	161,03
1.6.2.	TRANSPORTE COM CAMINHÃO CARROCERIA 9T, EM VIA URBANA PAVIMENTADA, ADICIONAL PARA DMT	TXKM	134,73

Este documento encontra-se registrado no Conselho Regional de Engenharia e Agronomia de Minas Gerais, vinculado à Certidão nº 3132871/2024, emitida em 18/04/2024

Certidão nº 3132871/2024
18/04/2024, 08:47
Chave de Impressão: 3xACd
O documento neste ato registrado foi emitido em 18/04/2024 e contém 8 folhas

AMESP
FLS.: 256
Assinatura

PREFEITURA MUNICIPAL DE DIONISIO

ESTADO DE MINAS GERAIS CNPJ: 20.126.439/0001-72

PRAÇA SÃO SEBASTIÃO, 433, B. CENTRO, DIONÍSIO-MG

	EXCEDENTE A 30 KM (UNIDADE: TXKM). AF_07/2020		
1.6.3.	VIGA METÁLICA EM PERFIL LAMINADO OU SOLDADO EM AÇO ESTRUTURAL, COM CONEXÕES SOLDADAS, INCLUSOS MÃO DE OBRA, TRANSPORTE E IÇAMENTO UTILIZANDO GUINDASTE, DE ACORDO COM O PROJETO ESTRUTURAL EM ANEXO - FORNECIMENTO, INSTALAÇÃO E PINTURA. AF_01/2020_P	KG	5.367,83
1.6.4.	MONTAGEM E DESMONTAGEM DE FÔRMA DE LAJE MACIÇA, PÉ-DIREITO DUPLO, EM CHAPA DE MADEIRA COMPENSADA RESINADA, 4 UTILIZAÇÕES. AF_09/2020	M2	72,71
1.6.5.	CORTE E DOBRA DE AÇO CA-50, DIÂMETRO DE 6,3 MM, UTILIZADO EM LAJE. AF_12/2015	KG	0,00
1.6.6.	CORTE E DOBRA DE AÇO CA-50, DIÂMETRO DE 8,0 MM, UTILIZADO EM LAJE. AF_12/2015	KG	566,13
1.6.7.	CORTE E DOBRA DE AÇO CA-50, DIÂMETRO DE 10,0 MM, UTILIZADO EM LAJE. AF_12/2015	KG	306,53
1.6.8.	CONCRETAGEM DE LAJES, FCK=25 MPA, PARA LAJES PREMOLDADAS COM USO DE BOMBA EM COM ÁREA MÉDIA DE LAJES MAIOR QUE 20 M² - LANÇAMENTO, ADENSAMENTO E ACABAMENTO. AF_12/2015 - REF 92724	M3	14,02
1.6.9.	CARGA, MANOBRA E DESCARGA DE POSTE DE CONCRETO EM CAMINHÃO CARROCERIA COM GUINDAUTO (MUNCK) 11,7 TM. AF_07/2020	M	1,00
1.6.10.	GUARDA-CORPO EM TUBO GALVANIZADO DIN 2440 D = 2", COM SUBDIVISÕES EM TUBO DE AÇO D = 1/2", H = 1,30 M, INCLUSIVE FIXAÇÃO COM BARRA ROSCÁVEL D=3/8"	M	38,00
1.7.	DRENAGEM E PAVIMENTAÇÃO	-	-
1.7.1.	DEMOLIÇÃO DE PAVIMENTO INTERTRAVADO, DE FORMA MANUAL, COM REAPROVEITAMENTO. AF_12/2017	M2	57,05
1.7.2.	REGULARIZAÇÃO DE SUPERFÍCIES COM MOTONIVELADORA. AF_11/2019	M2	177,45
1.7.3.	ASSENTAMENTO DE GUIA (MEIO-FIO) EM TRECHO RETO, CONFECCIONADA EM CONCRETO PRÉ-FABRICADO,	M	33,21

Este documento encontra-se registrado no Conselho Regional de Engenharia e Agronomia de Minas Gerais, vinculado à Certidão nº 3132871/2024, emitida em 18/04/2024

Certidão nº 3132871/2024
18/04/2024, 08:47
Chave de Impressão: 3xACd
O documento neste ato registrado foi emitido em 18/04/2024 e contém 8 folhas

AMESP
FLS.: 257
Assinatura

PREFEITURA MUNICIPAL DE DIONISIO

ESTADO DE MINAS GERAIS CNPJ: 20.126.439/0001-72

PRAÇA SÃO SEBASTIÃO, 433, B. CENTRO, DIONÍSIO-MG

	DIMENSÕES 100X15X13X30 CM (COMPRIMENTO X BASE INFERIOR X BASE SUPERIOR X ALTURA), PARA VIAS URBANAS (USO VIÁRIO). AF_06/2016		
1.7.4.	EXECUÇÃO DE SARJETA DE CONCRETO USINADO, MOLDADA IN LOCO EM TRECHO RETO, 30 CM BASE X 10 CM ALTURA. AF_06/2016	M	41,21
1.7.5.	EXECUÇÃO DE PAVIMENTO EM PISO INTERTRAVADO, COM BLOCO SEXTAVADO DE 25 X 25 CM, ESPESSURA 8 CM. AF_12/2015	M2	120,47
1.7.6.	RECOMPOSIÇÃO DE PAVIMENTO EM PISO INTERTRAVADO SEXTAVADO, COM REAPROVEITAMENTO DOS BLOCOS SEXTAVADO, PARA O FECHAMENTO DE VALAS - INCLUSO RETIRADA E COLOCAÇÃO DO MATERIAL. AF_12/2020	M2	44,69
1.7.7.	EXECUÇÃO DE PASSEIO (CALÇADA) OU PISO DE CONCRETO COM CONCRETO MOLDADO IN LOCO, USINADO, ACABAMENTO CONVENCIONAL, ESPESSURA 8 CM, ARMADO. AF_07/2016	M2	44,47
1.7.8.	ESCAVAÇÃO MECANIZADA DE VALA COM PROFUNDIDADE ATÉ 1,5 M (MÉDIA ENTRE MONTANTE E JUSANTE/UMA COMPOSIÇÃO POR TRECHO) COM RETROESCAVADEIRA (CAPACIDADE DA CAÇAMBA DA RETRO: 0,26 M3 / POTÊNCIA: 88 HP), LARGURA DE 0,8 M A 1,5 M, EM SOLO DE 1A CATEGORIA, LOCAISCOM BAIXO NÍVEL DE INTERFERÊNCIA. AF_02/2021	M3	39,00
1.7.9.	REATERRO MECANIZADO DE VALA COM RETROESCAVADEIRA (CAPACIDADE DA CAÇAMBA DA RETRO: 0,26 M³ / POTÊNCIA: 88 HP), LARGURA DE 0,8 A 1,5 M, PROFUNDIDADE ATÉ 1,5 M, COM SOLO DE 1ª CATEGORIA EM LOCAIS COM BAIXO NÍVEL DE INTERFERÊNCIA. AF_04/2016	M3	28,93
1.7.10.	TUBO DE CONCRETO PARA REDES COLETORAS DE ÁGUAS PLUVIAIS, DIÂMETRO DE 400 MM, JUNTA RÍGIDA, INSTALADO EM LOCAL COM BAIXO NÍVEL DE INTERFERÊNCIAS - FORNECIMENTO E ASSENTAMENTO. AF_12/2015	M	13,17

Este documento encontra-se registrado no Conselho Regional de Engenharia e Agronomia de Minas Gerais, vinculado à Certidão nº 3132871/2024, emitida em 18/04/2024

Certidão nº 3132871/2024
18/04/2024, 08:47
Chave de Impressão: 3xACd
O documento neste ato registrado foi emitido em 18/04/2024 e contém 8 folhas

AMESP
FLS.: 258
Assinatura

PREFEITURA MUNICIPAL DE DIONISIO

ESTADO DE MINAS GERAIS CNPJ: 20.126.439/0001-72

PRAÇA SÃO SEBASTIÃO, 433, B. CENTRO, DIONÍSIO-MG

1.7.11.	TUBO DE CONCRETO PARA REDES COLETORAS DE ÁGUAS PLUVIAIS, DIÂMETRO DE 600 MM, JUNTA RÍGIDA, INSTALADO EM LOCAL COM BAIXO NÍVEL DE INTERFERÊNCIAS - FORNECIMENTO E ASSENTAMENTO. AF_12/2015	M	13,00
1.7.12.	CAIXA PARA BOCA DE LOBO SIMPLES RETANGULAR, EM CONCRETO PRÉ-MOLDADO, DIMENSÕES INTERNAS: 0,6X1,0X1,2 M. AF_12/2020	UN	2,00
1.7.13.	BASE PARA POÇO DE VISITA RETANGULAR PARA DRENAGEM, EM ALVENARIA COM BLOCOS DE CONCRETO, DIMENSÕES INTERNAS = 1X1 M, PROFUNDIDADE = 1,45 M, EXCLUINDO TAMPÃO. AF_12/2020	UN	1,00
1.7.14.	TAMPA CIRCULAR PARA ESGOTO E DRENAGEM, EM FERRO FUNDIDO, DIÂMETRO INTERNO = 0,6 M. AF_12/2020	UN	1,00
1.7.15.	PREPARO DE FUNDO DE VALA COM LARGURA MENOR QUE 1,5 M (ACERTO DO SOLO NATURAL). AF_08/2020	M2	23,84
1.7.16.	LASTRO DE CONCRETO MAGRO, APLICADO EM PISOS, LAJES SOBRE SOLO OU RADIERS. AF_08/2017	M3	3,05
1.8	EXECUÇÃO DE GABIÃO		
1.8.1	ESCAVAÇÃO MECANIZADA DE VALA COM PROF. ATÉ 1,5 M (MÉDIA ENTRE MONTANTE E JUSANTE/UMA COMPOSIÇÃO POR TRECHO), COM RETROESCAVADEIRA (0,26 M3/88 HP), LARG. DE 0,8 M A 1,5 M, EM SOLO DE 1A CATEGORIA, EM LOCAIS COM ALTO NÍVEL DE INTERFERÊNCIA. AF_02/2021	M3	94,85
1.8.2	ESCAVAÇÃO MECANIZADA DE VALA COM PROF. ATÉ 1,5 M (MÉDIA ENTRE MONTANTE E JUSANTE/UMA COMPOSIÇÃO POR TRECHO), COM RETROESCAVADEIRA (0,26 M3/88 HP), LARG. DE 0,8 M A 1,5 M, EM SOLO DE 1A CATEGORIA, EM LOCAIS COM ALTO NÍVEL DE INTERFERÊNCIA. AF_02/2021	M3	62,90
1.8.3	ENROCAMENTO COM PEDRA DE MÃO ARRUMADA, INCLUSIVE FORNECIMENTO	M3	17,80
1.8.4	MURO DE GABIÃO, ENCHIMENTO COM PEDRA DE MÃO TIPO RACHÃO, DE GRAVIDADE, COM GAIOLAS DE COMPRIMENTO IGUAL A 5 M, PARA	M3	103,00

Este documento encontra-se registrado no Conselho Regional de Engenharia e Agronomia de Minas Gerais, vinculado à Certidão nº 3132871/2024, emitida em 18/04/2024

Certidão nº 3132871/2024
18/04/2024, 08:47
Chave de Impressão: 3xACd
O documento neste ato registrado foi emitido em 18/04/2024 e contém 8 folhas

AMESP
Fls.: 259
Assinatura

	MUROS COM ALTURA MENOR OU IGUAL A 4 M – FORNECIMENTO E EXECUÇÃO. AF_12/2015		
1.8.5	**PROTEÇÃO SUPERFICIAL DE CANAL EM GABIÃO TIPO COLCHÃO, ALTURA DE 23 CENTÍMETROS, ENCHIMENTO COM PEDRA DE MÃO TIPO RACHÃO - FORNECIMENTO E EXECUÇÃO. AF_12/2015**	**M2**	**22,00**
1.8.6	**TRANSPORTE COM CAMINHÃO BASCULANTE DE 6 M³, EM VIA URBANA EM LEITO NATURAL (UNIDADE: TXKM). AF_07/2020**	**TXKM**	**13.436,04**
1.8.7	**REATERRO MECANIZADO DE VALA COM RETROESCAVADEIRA (CAPACIDADE DA CAÇAMBA DA RETRO: 0,26 M³ / POTÊNCIA: 88 HP), LARGURA DE 0,8 A 1,5 M, PROFUNDIDADE ATÉ 1,5 M, COM SOLO DE 1ª CATEGORIA EM LOCAIS COM BAIXO NÍVEL DE INTERFERÊNCIA. AF_04/2016**	**M3**	**62,90**

5. ANEXO

- Projeto arquitetônico e projeto da estrutura metálica da ponte;

Por ser verdade, firmamos o presente.

Dionísio, 15 de abril de 2024.

JOAO PAULO SILVA RODRIGUES:09494888600

Assinado de forma digital por JOAO PAULO SILVA RODRIGUES:09494888600
Dados: 2024.04.16 10:46:24 -03'00'


João Paulo Silva Rodrigues
Engenheiro Civil – CREA/MG 204.411/D
Prefeitura Municipal de Dionísio

Este documento encontra-se registrado no Conselho Regional de Engenharia e Agronomia de Minas Gerais, vinculado à Certidão nº 3132871/2024, emitida em 18/04/2024


Certidão nº 3132871/2024
18/04/2024, 08:47
Chave de Impressão: 3xACd
O documento neste ato registrado foi emitido em 18/04/2024 e contém 8 folhas

AMESP
FLS.: 260
Assinatura


PROJETO ARQUITETÔNICO

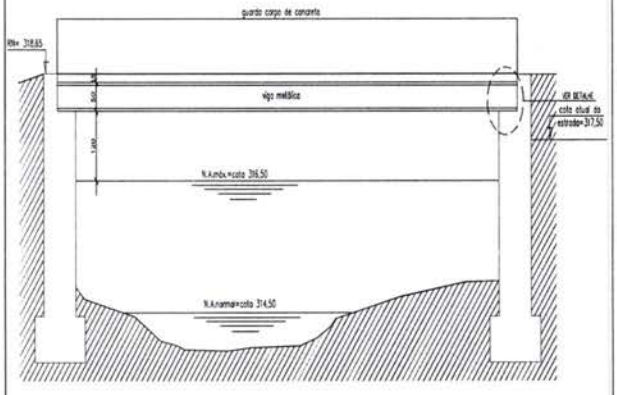


CORTE LONGITUDINAL/BATIMETRIA
ESC. 1:50

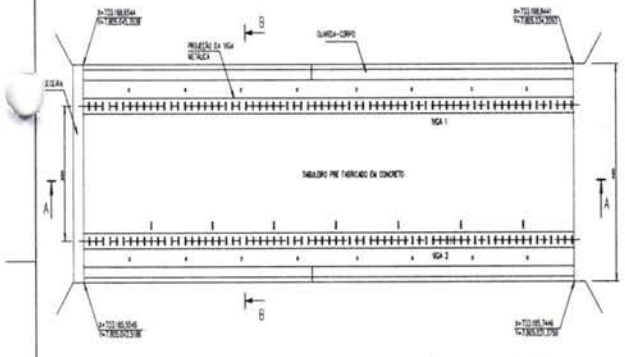

PLANTA BAIXA
SEM ESCALA

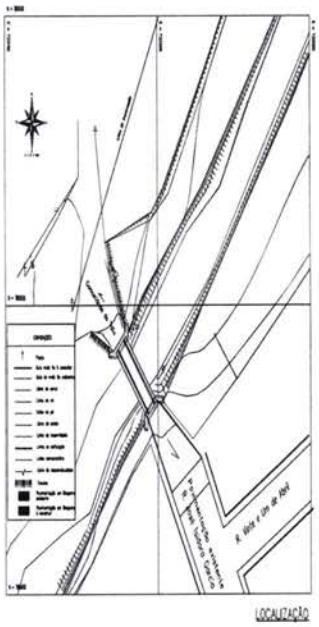


LOCALIZAÇÃO
ESCALA 1:1000

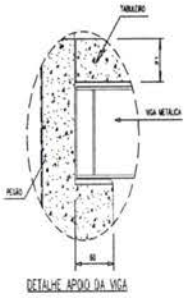


DETALHE APOIO DA VIGA
SEM ESCALA


PROJETO ESTRUTURA METÁLICA

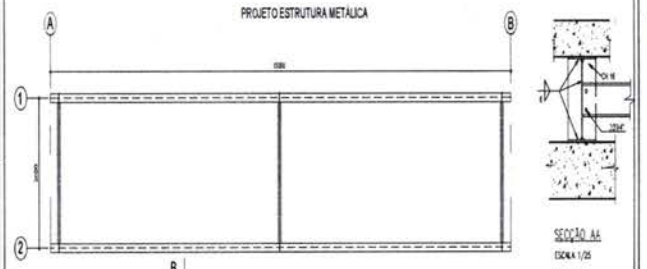

PLANTA BAIXA
ESCALA 1/50


SEÇÃO AA
ESCALA 1/25

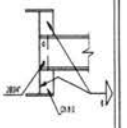

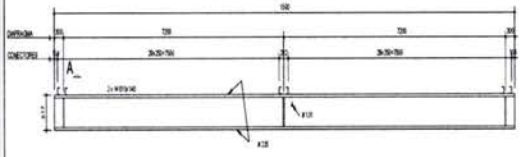


SEÇÃO BB
ESCALA 1/25


DETALHE LONGARINA
ESCALA 1/50

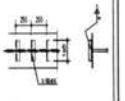


LOCAÇÃO DOS CONECTORES
ESCALA 1/25

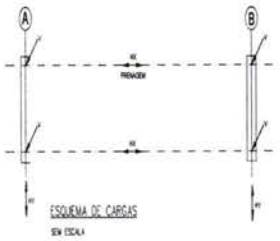

ESQUEMA DE CARGAS
SEM ESCALA

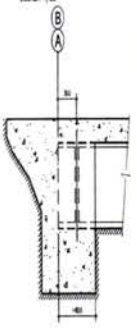

DETALHE DO ENCONTRO
ESCALA 1/25

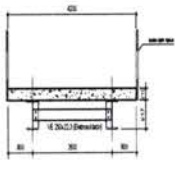

SEÇÃO TRANSVERSAL
ESCALA 1/50


QUADRO DE CARGAS NO TOPO DOS ENCONTROS (tf)

VÃO (m)	V (tf) CP	V (tf) CM+IMPACTO	V (tf) TOTAL	Hs (tf)	Hg (tf)
15,0	15,0	35	49	3,3	1,25

NOTAS:

1. MEDIDAS EM MILIMETROS
2. ESTRUTURA EM AÇO DE BAIXA LIGA E ALTA RESISTÊNCIA MECÂNICA E RESISTENTE A CORROSÃO ATMOSFÉRICA TIPO ASTM A588 COM LIMITE DE ESCOAMENTO Fy= 345MPa, EXCETO OS CONECTORES EM U LAMINADO TIPO ASTM A36 COM Fy= 250MPa.
3. CONCRETO DA LAJE FCK= 25MPa.
4. ESTRUTURA SOLDADA EM OFICINA E PARAFUSADA NO CAMPO COM PARAFUSOS ASTM A325F TIPO 3 DG GALVANIZADOS.
5. ESTRUTURA PROJETADA PARA TREM TIPO CLASSE 45.
6. A ESTRUTURA DE AÇO SERÁ LIMPA PARA UNIFORMIZAÇÃO DA SUPERFICIE ATRAVÉS DE JATO COMERCIAL TIPO SSPC-SP6.
7. PESO ESTIMADO POR PONTE 5.307,84 KG

TABELA DE PERFIS

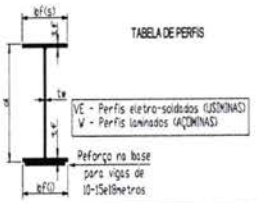

VE - Perfis eletro-soldados (USIMINAS)
W - Perfis laminados (ACESITA)

Reforço na base para vigas de 10-15 metros

VÃO DA PONTE	VIGAS	Alma d	Alma tw	Bases bf(s)	Bases bf(i)	Bases tf	Reforço nas bases esp.	Reforço nas bases Larg.	Reforço nas bases Comp.
15 metros	2 W610x140	617mm	13,1mm	230mm	230mm	22,5mm	25mm	210mm	8500mm
2,60 metros	W250x22,3	254mm	5,8mm	102mm	102mm	6,9mm	-	-	-

Prefeitura Municipal de Dionísio
Adm. 2021 a 2024

PROJETO PADRÃO SETOP
PONTES - PONTE DE 15,0m

PROJETO ARQUITETÔNICO E PROJETO DA ESTRUTURA METÁLICA

PLANTA BAIXA, CORTES TRANSVERSAL E LONGITUDINAL, QUANTITATIVO DE PERFIS, PLANTA BAIXA DO PERFIL METÁLICO, DETALHES, DETALHES DA SEÇÃO TRANSVERSAL

MEDIDAS | 1/4 | JUNHO/2021

PREFEITURA MUNICIPAL DE DIONÍSIO (2021-2024)


ENG. CIVIL JOÃO PAULO SILVA RODRIGUES CREA-MG 224.411/D

Rua R. JOSÉ GODOY GARCIA, ACESSO À COMUNIDADE DO TAIL CENTRO, DIONÍSIO/MG


01/21

Certidão nº 3132871/2024
18/04/2024, 08:47
Chave de Impressão: 3xACd
O documento neste ato registrado contém 1 folhas


AMESP
FLS.: 261
Assinatura

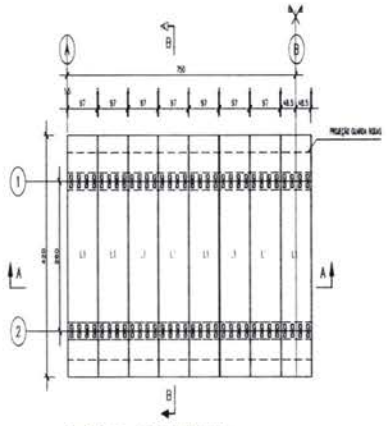


PLANTA BAIXA – LAJES PRÉ-MOLDADAS
ESC. 1:50

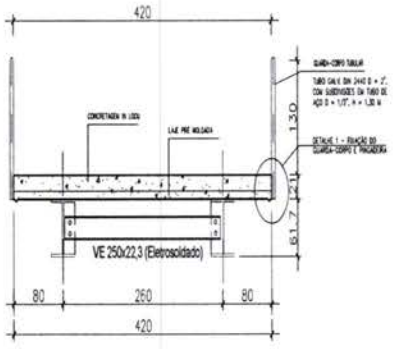


SECÇÃO TRANSVERSAL
ESCALA 1/25

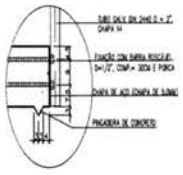


DETALHE 1– FIXAÇÃO DO GUARDA–CORPO E PINGADEIRA
ESCALA 1/20

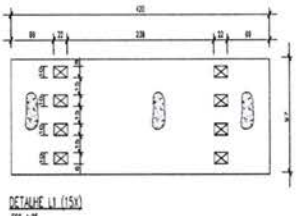


DETALHE L1 (15x)
ESC. 1:25

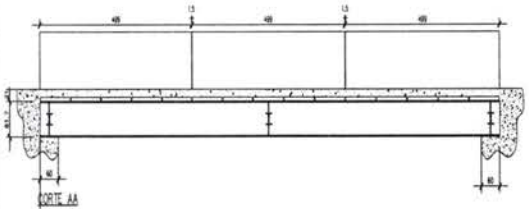


CORTE AA
ESC. 1:50

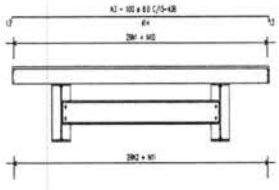


CORTE BB – ARMAÇÃO
ESC. 1:25

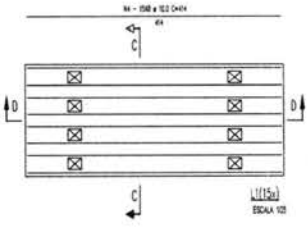

L1(15x)
ESCALA 1/25

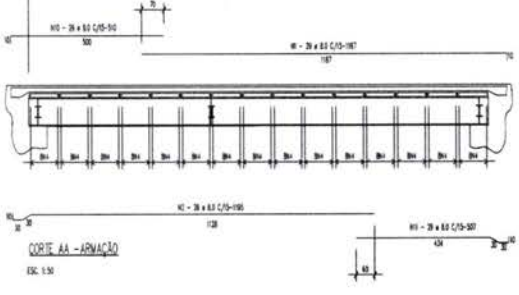

CORTE AA – ARMAÇÃO
ESC. 1:50

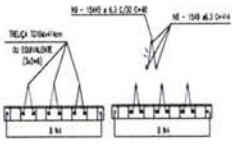

CORTE CC – OPÇÃO1
ESCALA 1/15

CORTE CC – OPÇÃO2
ESCALA 1/15

LISTA DE FERRO (CA-50)					
POS.	ϕ	Q	COMPRIMENTO (cm)		
			UNIT	TOTAL	
1	8.0	28	1195	34.655	
2	8.0	28	1197	34.713	
3	8.0	100	436	43620	
4	10.0	100	414	41.680	
5	12.5	240	196	26.928	
6	12.5	200	110	22.100	
7	6.3	60	484	32.424	
8	6.3	130	414	53.856	
9	6.3	670	45	27.000	
10	8.0	28	540	14.756	
11	8.0	28	495	14.255	

RESUMO GERAL			
Ø(mm)	COMP.(m)	PESO (kg/m)	TOTAL (kg)
6.3	1.154,54	0.25	288,74
8.0	1.421,12	0.40	568,00
10.0	496,80	0.63	312,98
12.5	636,00	1.00	636,00
TOTAL			1.804,77

CONCRETO ESTRUTURAL Fck=25 MPA
VOLUME = 1.23m3-15,00M
VOLUME = 18m3

AREA DE FORMAS = 41.00 m²

4	a. ESTRIBOS (Ø 5.0 mm)
3	LAJES DIMENSIONADAS PARA A TREM TIPO 45 ton.
2	COBRIMENTO= 3 cm, EXCETO a PESSOA COM 2,5 cm.
1	DIMENSÕES DE "DRENAG. E = CM) BARRAS EXPRESSAS EM cm, ARMAÇÃO Ø= cm, E DEMAIS UNIDADE INDICADAS

NOTAS:
1. LAJE DIMENSIONADA PARA TREM TIPO 45ton.
2. DIMENSÕES EM CM.
3. MEDIDAS COM (*) ASTERISCO DEVERÃO SER AJUSTADAS NO CAMPO.


OBSERVAÇÕES
1. LAJE DIMENSIONADA PARA TREM TIPO 45ton.
2. DIMENSÕES EM CM
3. MEDIDAS COM (*) ASTERISCO DEVERÃO SER AJUSTADAS NO CAMPO.

Prefeitura Municipal de Dionísio
Adm. 2021 a 2024


TÍTULO:	PROJETO PADRÃO SETOP PONTES - PONTE DE 15,0m
Descrição	PROJETO TABULEIRO PRÉ-FABRICADO PLANTA BAIXA, CORTES E DETALHES
Responsável	PREFEITURA MUNICIPAL DE DIONÍSIO (2021-2024)
A.T.	ENG. CIVIL JOÃO PAULO SILVA RODRIGUES CREA-MG 204.410/D
Escala	INDICADA
Folha	2/4
Data	ABRIL/2021
Aprovado por	K. JOSÉ LEONEL GARCIA, NÚCLEO A COMUNIDADE DO TATU, CENTRO, DIONÍSIO/MG
Pranchas	01/21


Certidão nº 3132871/2024
18/04/2024, 08:47
Chave de Impressão: 3xACd
O documento neste ato registrado contém 1 folhas


AMESP
FLS.: 262
Assinatura

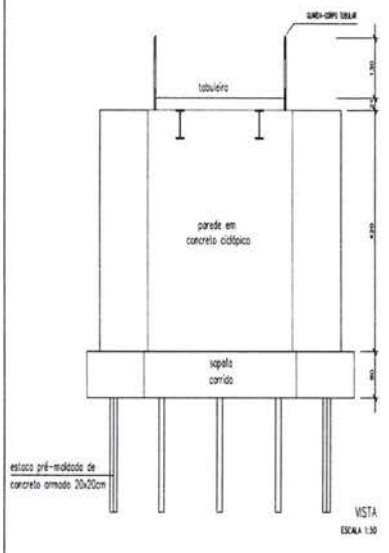


VISTA
ESCALA 1:50

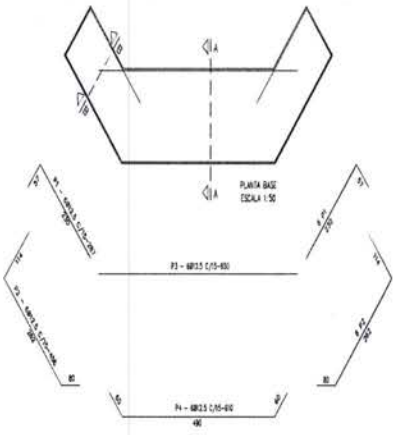


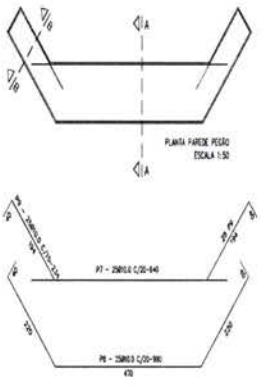

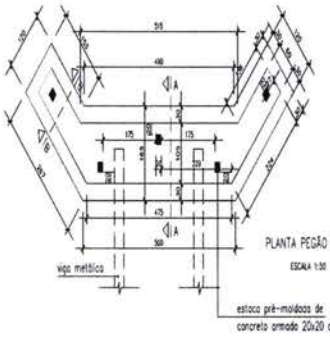


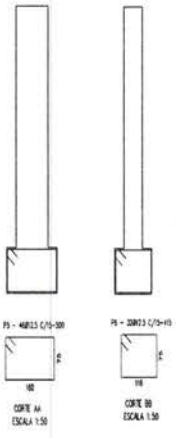

ARMAÇÃO BASE
ESCALA 1:50

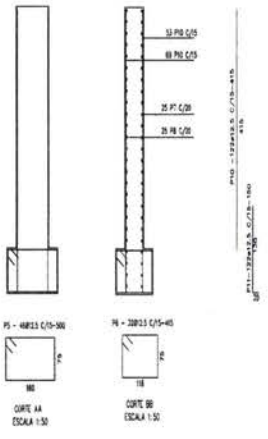

ARMAÇÃO PAREDE DO PEGÃO
ESCALA 1:50

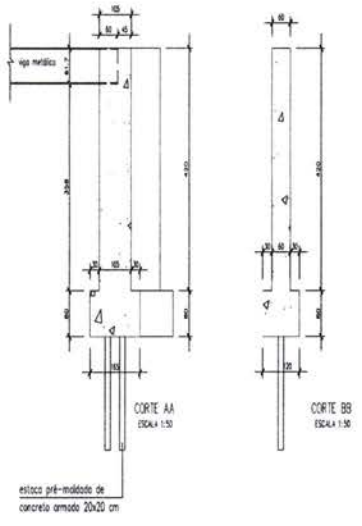

LISTA DE FERROS/PEGÃO
AÇO CA-50A

POS.	ø	Q	COMPRIMENTO (cm) UNIT.	TOTAL
1	12.5	12	287	3.444
2	12.5	12	456	5.472
3	12.5	6	650	3900
4	12.5	6	610	3.660
5	12.5	46	500	23.000
6	12.5	32	415	13.280
7	10.0	25	840	16.080
8	10.0	25	980	24.750
9	10.0	50	234	11.700
10	12.5	120	415	50.420
11	12.5	120	150	18.300

RESUMO GERAL/PEGÃO

ø(mm)	COMP.(m)	PESO (Kg/m)	TOTAL (Kg)
10.0	324.50	0.617	353.07
12.5	1.216.80	0.963	1.171.83
TOTAL/PEGÃO			1.469.45
TOTAL 2 PEGÕES			2.938.90

VOLUME DE CONCRETO DA BASE ÁREA: 13,20m² = VOLUME: 102,96m3 ALTURA 0,80m	VOLUME DE CONCRETO PAREDE PEGÃO ÁREA: 7,36m² = VOLUME: 20,91m3 ALTURA 4,20m	CONCRETO TOTAL FCK=20MPA VOLUME 2 PEGÕES: 52,94m3
FORMA DA BASE PERIMETRO: 20,70m ALTURA 0,80m = AREA: 16,56m²	FORMA PAREDE PEGÃO PERIMETRO: 18,30m ALTURA 4,20m = AREA: 76,86m²	FORMA TOTAL AREA DE 2 PEGÕES: 186,84m²

OBSERVAÇÕES


Prefeitura Municipal de Dionísio
Adm. 2021 a 2024

TÍTULO: PROJETO PADRÃO SETOP PONTES - PONTE DE 15,0m	Nº: -
Conteúdo: PROJETO ESTRUTURAL DOS PEGÕES PLANTA BAIXA CORTES TRANSVERSAL E LONGITUDINAL ARMAÇÃO	Escala: INDICADA / Folha: 3/4
Requerente: PREFEITURA MUNICIPAL DE DIONÍSIO (2021-2024)	Data: ABRIL/2021
A.R.T.: ENG. CIVIL JOÃO PAULO SILVA RODRIGUES CREA-MG 224.411/D	Local: R. JOSÉ EDGARD GARCIA, ACESSO À COMUNIDADE DO TAIL CENTRO, DIONÍSIO/MG. Folha: 01/21

FORMATO INTERNACIONAL A1 (841 x 594 mm)

Certidão nº 3132871/2024
18/04/2024, 08:47
Chave de Impressão: 3xACd
O documento neste ato registrado contém 1 folhas

AMESP
FLS.: 263
Assinatura

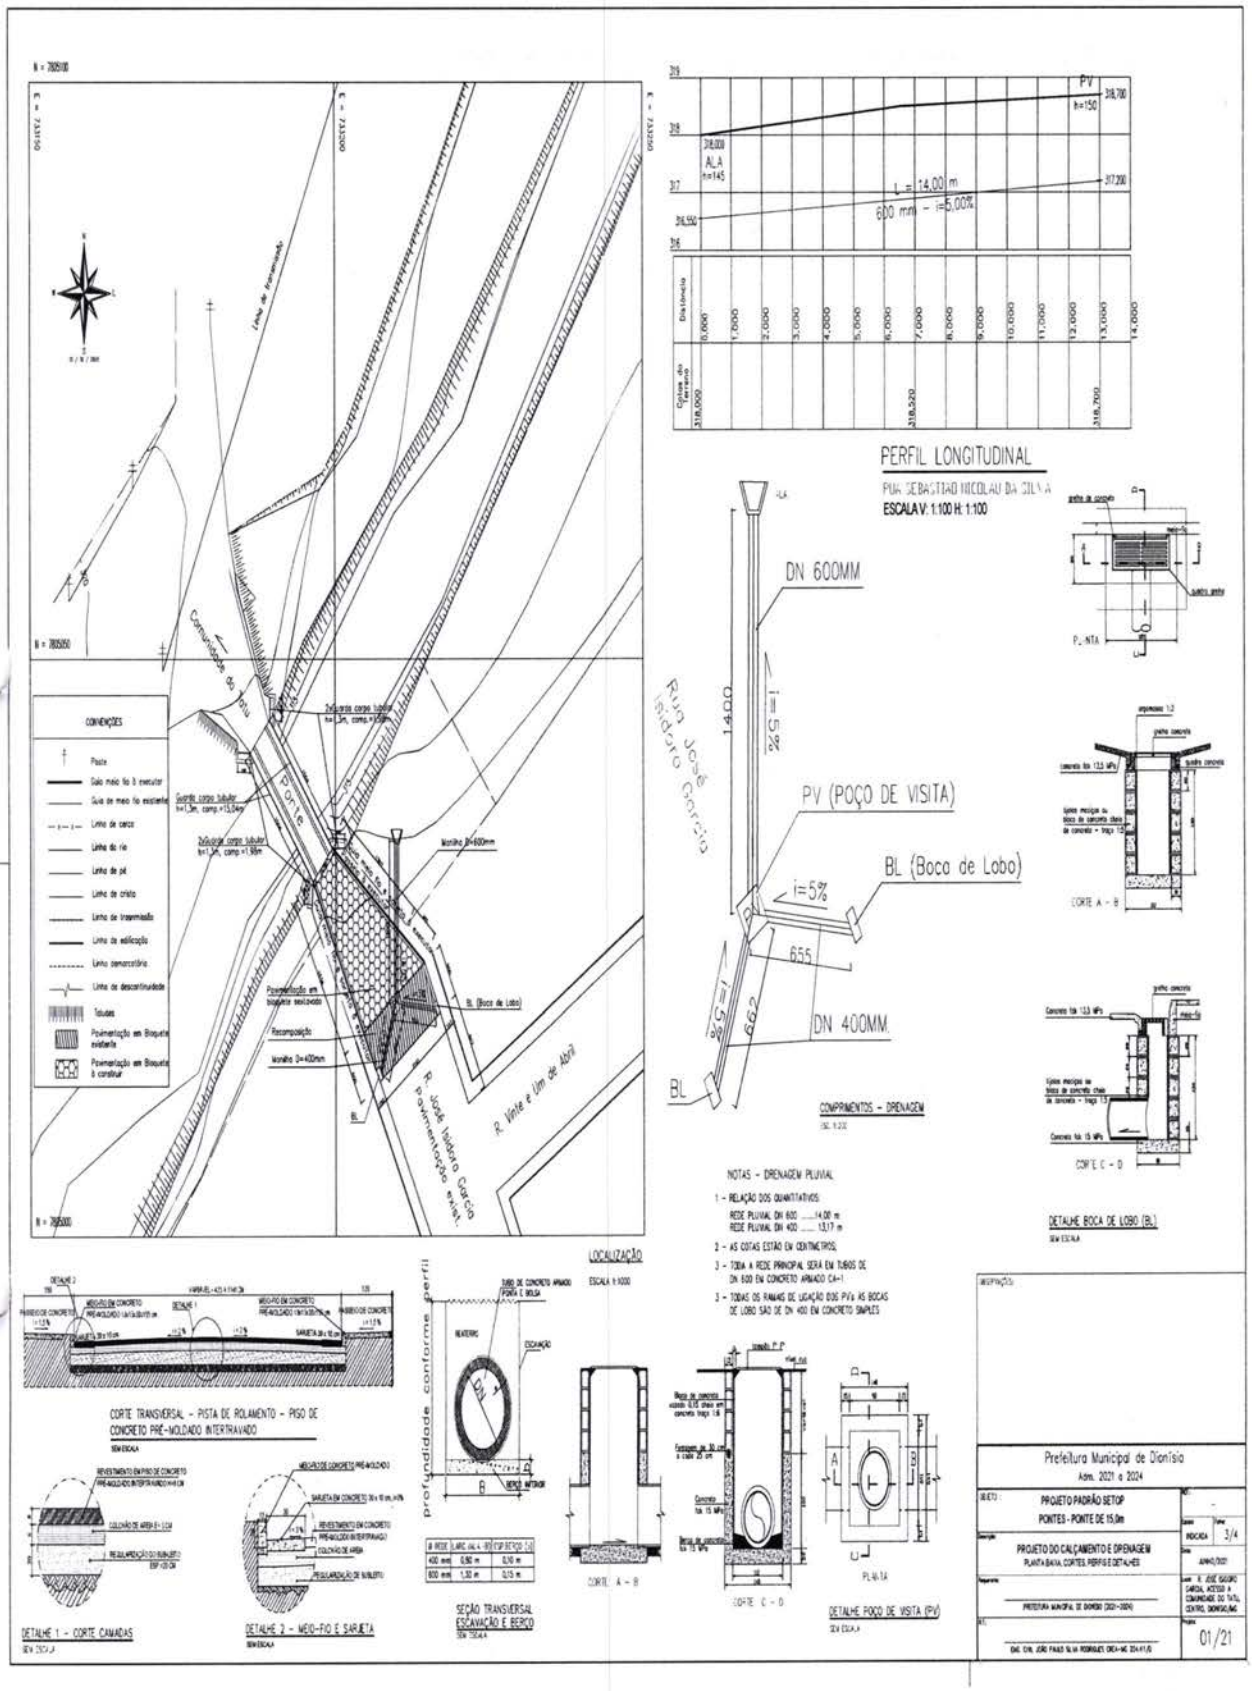

Certidão nº 31328711/2024
18/04/2024, 08:47
Chave de Impressão: 3xACd
O documento neste ato registrado contém 1 folhas

Certidão de Acervo Técnico - CAT

Resolução Nº 1025 de 30 de Outubro de 2009
Resolução Nº 218 de 29 de Junho de 1973
Resolução Nº 1094 de 31 de Outubro de 2017
Resolução Nº 1050 de 13 de Dezembro de 2013

CREA-MG

CAT COM REGISTRO DE ATESTADO

2835995/2021

Atividade concluída

Conselho Regional de Engenharia e Agronomia de Minas Gerais

AMESP
Fls. 264
Assinatura

CERTIFICAMOS, em cumprimento ao disposto na Resolução nº 1.025, de 30 de outubro de 2009, do Confea, que consta dos assentamentos deste Conselho Regional de Engenharia e Agronomia de Minas Gerais - Crea-MG, o Acervo Técnico do profissional **MARCOS VENICIUS GERVASIO** referente à(s) Anotação(ões) de Responsabilidade Técnica - ART abaixo discriminada(s):

Profissional: **MARCOS VENICIUS GERVASIO**
Registro: **MG0000051118D MG** RNP: **1403092010**
Título profissional: ENGENHEIRO CIVIL, ENGENHEIRO CIVIL, ENGENHEIRO DE SEGURANÇA DO TRABALHO

Número da ART: **14202000000006260210** Tipo de ART: OBRA / SERVIÇO Registrada em: 04/09/2020 Baixada em: 06/08/2021
Forma de registro: INICIAL Participação técnica: INDIVIDUAL
Empresa contratada: **SONDART SONDAGENS, FUNDACOES E SERVICOS EIRELI - ME**

Contratante: **MUNICÍPIO DE SÃO GONÇALO DO RIO ABAIXO** CPF/CNPJ: **24.380.651/0001-12**
Endereço do contratante: Rua HENRIQUETA RUBIM Nº: 27
Complemento: Bairro: CENTRO
Cidade: São Gonçalo do Rio Abaixo UF: MG CEP: 35935000
Contrato: 168/2020 Celebrado em: 16/07/2020
Valor do contrato: R$ 197.630,31 Tipo de contratantee: Pessoa Juridica de Direito Público
Ação institucional: Outros
Endereço da obra/serviço: Ponte PINDURA II, MORRIZ, BARREIRO (PACAS) Nº:
Complemento: Bairro:
Cidade: São Gonçalo do Rio Abaixo UF: MG CEP: 35935000
Data de início: 11/08/2020 Conclusão efetiva: 09/12/2020
Finalidade: INFRAESTRUTURA
Proprietário: MUNICÍPIO DE SÃO GONÇALO DO RIO ABAIXO CPF/CNPJ: 24.380.651/0001-12

Atividade Técnica: **7 - EXECUÇÃO** OUTRAS FINALIDADES - GRUPO A(CIVIL) > #1003-1081 - CONSTRUCAO DE PONTE METALICA 26 - EXECUÇÃO DE OBRA/SERVIÇO 3 unidade;

Observações

EXECUÇÃO DE RECUPERAÇÃO DE PONTES EM ESTRADAS VICINAIS NAS PONTES DE PINDURA II, MORRIZ E BARREIRO (PACAS) NO MUNICÍPIO DE SÃO GONÇALO DO RIO ABAIXO/MG

Número da ART: **MG20210429728** Tipo de ART: OBRA / SERVIÇO Registrada em: 23/07/2021 Baixada em: 06/08/2021
Forma de registro: COMPLEMENTAR Participação técnica: INDIVIDUAL
Empresa contratada: **SONDART SONDAGENS, FUNDACOES E SERVICOS EIRELI - ME**

Contratante: **MUNICÍPIO DE SÃO GONÇALO DO RIO ABAIXO** CPF/CNPJ: **24.380.651/0001-12**
Endereço do contratante: Rua HENRIQUETA RUBIM Nº: 27
Complemento: Bairro: CENTRO
Cidade: São Gonçalo do Rio Abaixo UF: MG CEP: 35935000
Contrato: 168/2020 Celebrado em: 16/07/2020
Valor do contrato: R$ 210.322,57 Tipo de contratantee: Pessoa Juridica de Direito Público
Ação institucional: Outros
Endereço da obra/serviço: Ponte PINDURA II, MORRIZ, BARREIRO (PACAS) Nº:
Complemento: Bairro: -
Cidade: São Gonçalo do Rio Abaixo UF: MG CEP: 35935000
Data de início: 11/08/2020 Conclusão efetiva: 07/06/2021
Finalidade: INFRAESTRUTURA
Proprietário: MUNICÍPIO DE SÃO GONÇALO DO RIO ABAIXO CPF/CNPJ: 24.380.651/0001-12

Atividade Técnica: **2016 - Execução** ESTRUTURAS > OBRAS DE ARTE > #2.6.5 - DE RECUPERAÇÃO DE PONTES 49 - Execução de obra 3.00 unidade;

Observações

EXECUÇÃO DE RECUPERAÇÃO DE PONTES EM ESTRADAS VICINAIS NAS PONTES DE PINDURA II, MORRIZ E BARREIRO (PACAS) NO MUNICÍPIO DE SÃO GONÇALO DO RIO ABAIXO/MG. CONFORME TERMO ADITIVO DE VALOR DE R$ 12.695,11 E TERMOS ADITIVOS DE PRAZO DE 180 DIAS.

Certidão de Acervo Técnico - CAT

Resolução Nº 1025 de 30 de Outubro de 2009
Resolução Nº 218 de 29 de Junho de 1973
Resolução Nº 1094 de 31 de Outubro de 2017
Resolução Nº 1050 de 13 de Dezembro de 2013

CREA-MG

CAT COM REGISTRO DE ATESTADO

2835995/2021

Atividade concluída

Conselho Regional de Engenharia e Agronomia de Minas Gerais

FLS.: 10 - 265

Assinatura

Informações Complementares

CERTIFICAMOS, finalmente, que se encontra vinculado à presente Certidão de Acervo Técnico – CAT, o atestado contendo 4 folha(s), expedido pelo contratante da obra/serviço, a quem cabe a responsabilidade pela veracidade e exatidão das informações nele constantes.

Certidão de Acervo Técnico nº 2835995/2021
06/08/2021, 14:12
56dBw

A Certidão de Acervo Técnico (CAT) à qual o atestado está vinculado constituirá prova da capacidade técnico-profissional da pessoa jurídica somente se o responsável técnico indicado estiver ou venha a ser integrado ao seu quadro técnico por meio de declaração entregue no momento da habilitação ou da entrega das propostas.

Certificamos que se encontra vinculado à presente CAT o atestado apresentado em cumprimento à Lei nº 8.666/93, expedido pela pessoa jurídica contratante, a quem cabe a responsabilidade pela veracidade e exatidão das informações nele constantes. É de responsabilidade deste Conselho a verificação da atividade profissional em conformidade com a Lei nº 5.194/66 e Resoluções do Conselho Federal de Engenharia e Agronomia - CONFEA.

Esta certidão perderá a validade, caso ocorra qualquer alteração posterior dos elementos cadastrais nela contidos.

A autenticidade desta Certidão pode ser verificada em: https://crea-mg.sitac.com.br/publico/, com a chave: 56dBw

AMESP
FLS.: 266
Assinatura

PREFEITURA MUNICIPAL DE SÃO GONÇALO DO RIO ABAIXO
RUA HENRIQUETA RUBIM, 27, CENTRO
CEP 35935-000 – ESTADO DE MINAS GERAIS

ATESTADO

Atestamos a pedido da parte interessada e para os devidos fins, que a firma **Sondart Sondagens, Fundações e Serviços Eireli – ME.,** inscrita no CNPJ sob o n.º 21.975.828/0001-35, estabelecida à Rua Joana D'arc, nº508, Sala 101, Bairro Alvorada, na cidade de João Monlevade – MG, executou para a Prefeitura Municipal de São Gonçalo do Rio Abaixo, inscrita no CNPJ sob o n.º 24.380.651/0001-12, com sede à Rua Henriqueta Rubim, n.º 27, Centro, de acordo com os padrões e normas técnicas aplicáveis, **"Contratação de empresa para recuperação de pontes em estradas vicinais, no município de São Gonçalo do Rio Abaixo/MG"**, em conformidade com os dados abaixo relacionados:

CONTRATO N.º: 168/2020

PERÍODO DO CONTRATO: 11/08/2020 a 09/12/2020.

ADITIVO DE PRAZO: 180 (Cento e Oitenta) dias.

PERÍODO DE EXECUÇÃO: 11/08/2020 a 07/06/2021.

VALOR DO CONTRATO: R$ 197.630,31 (Cento e noventa e sete mil, seiscentos e trinta reais e trinta e um centavos).

ADITIVO DE VALOR: R$ 12.695,11 (Doze mil, seiscentos e noventa e cinco reais e onze centavos).

VALOR REALIZADO: R$ 210.322,57 (Duzentos e dez mil, trezentos e vinte e dois reais e cinquenta e sete centavos).

RESPONSÁVEL TÉCNICO: Marcos Venicius Gervasio **Registro CREA-MG:** 51.118/D
Jessica Viana Carvalho 204.396/D
Marina Costa Lima Torres Gervasio 246.191/D

DESCRIÇÃO DOS SERVIÇOS

Item	Especificação	Unid	Quantidade
1.	Serviços preliminares		
1. 1	Mobilização e desmobilização de equipamentos e pessoal	Vb	1,000
1. 2	Placa de obra padrão pmsgra	Un	1,000
1. 3	Execução de passagem provisória, de pedestre, em pranchão de madeira.	Vb	3,000
2.	Ponte Pindura II		
2. 1	Demolições		
2. 1. 1	Demolição de concreto armado com martelete pneumático	M3	9,750
2. 1. 2	Carga e transporte de entulho dmt<= 5 km	M3	9,750
2. 2	Movimento de terra		
2. 2. 1	Escavação mecanizada valas, solo qualquer categoria, exceto rocha, até 2 m profundidade	M3	0,000
2. 2. 2	Escavação manual valas, solo qualquer categoria, exceto rocha, até 2m profundidade	M3	98,010
2. 2. 3	Apiloamento e nivelamento de fundo de valas c/ maço 30 kg	M2	26,400
2. 2. 4	Carga mecanizada de terra em caminhão basculante	M3	89,750
2. 2. 5	Transporte material qualquer categoria, exceto rocha, em caminhão basculante, dmt<=3,0 km	M3	89,750
2. 2. 6	Escavação, carga, transporte, descarga, e espalhamento e material de 1° categoria, com caminhão - dmt até 3000 m	M3	60,904
2. 2. 7	Reaterro compactado empregando compactador de solos (tipo placa) vibratório	M3	60,904

Engº Civil Eduardo José Quaresma
Secretário Munic. de Obras e Serviços Urbanos
Prefeitura Municipal de São Gonçalo do Rio Abaixo-MG

Este documento encontra-se registrado no Conselho Regional de Engenharia e Agronomia de Minas Gerais, vinculado à Certidão nº 2835995/2021, emitida em 06/08/2021

Certidão nº 2835995/2021
09/08/2021, 10:05
Chave de Impressão: 56dBw
O documento neste ato registrado foi emitido em 06/08/2021 e contém 4 folhas

AMESP
FLS.: 267
Assinatura

PREFEITURA MUNICIPAL DE SÃO GONÇALO DO RIO ABAIXO
RUA HENRIQUETA RUBIM, 27, CENTRO
CEP 35935-000 – ESTADO DE MINAS GERAIS

2. 3	Fundações		
2. 3. 1	Mobilização e desmobilização de equipam. P estaca cravada	Vb	1,000
2. 3. 2	Fornecimento, cravação de perfil metálico, inclusive, carga, transporte, descarga e manuseio, estaca perfil i hp 310x79	M	82,000
2. 3. 3	Fretagem estaca perfil metálico	Un	12,000
2. 4	Estrutura de concreto		
2. 4. 1	Forma chapa madeira compensada resinada,14mm, utilização 2x	M2	89,510
2. 4. 2	Armadura ca-50/ca-60, incluindo preparo, dobragem, colocação nas formas e transporte de todos os materiais.	Kg	1.489,800
2. 4. 3	Concreto ciclópico traço 1:2,5:5 com 30% de pedra de mão, incl. Lançamento	M3	0,000
2. 4. 4	Concreto estrutural dosado em central fck>=20,0 mpa, incl. Lançamento	M3	34,880
2. 4. 5	Placa de isopor e=2,00 cm	M2	0,000
2. 5	Tabuleiro		
2. 5. 1	Forma chapa madeira compensada resinada,14mm, utilização 2x	M2	32,180
2. 5. 2	Armadura ca-50/ca-60, incluindo preparo, dobragem, colocação nas formas e transporte de todos os materiais.	Kg	353,910
2. 5. 3	Concreto estrutural dosado em central fck>=20,0 mpa, incl. Lançamento	M3	0,000
2. 5. 4	Fornecimento e colocação de viga metálica,530 x 92, perfil laminado conforme especificações	Un	2,000
2. 5. 5	Placa de isopor e=2,00 cm	M2	0,000
2. 5. 6	Aparelho de apoio em neoprene fretado (execução, incluindo aplicação, fornecimento e transporte dos materiais).	Dm3	5,520
2. 5. 7	Junta mástique elástica	M	0,000
2. 5. 8	Dreno em tubo pvc 50mm, l= 30cm	Un	8,000
3.	Ponte no Morriz		
3. 1	Demolições		
3. 1. 1	Demolição de concreto armado com martelete pneumático	M3	1,840
3. 1. 2	Demolição de pavimentação c/ pré-moldados concreto, incl. Empilhamento	M2	0,000
3. 1. 3	Remoção de tabuleiro madeira e vigas de madeira	M2	22,100
3. 2	Movimento de terra		
3. 2. 1	Escavação mecanizada valas, solo qualquer categoria, exceto rocha, até 2 m profundidade	M3	0,000
3. 2. 2	Carga mecanizada de terra em caminhão basculante	M3	0,000
3. 2. 3	Transporte material qualquer categoria, exceto rocha, em caminhão basculante, dmt<=3,0 km	M3	0,000
3. 2. 4	Reaterro compactado empregando compactador de solos (tipo placa) vibratório	M3	0,000
3. 3	Estrutura de concreto		
3. 3. 1	Forma chapa madeira compensada resinada,14mm, utilização 2x	M2	0,000
3. 3. 2	Armadura ca-50/ca-60, incluindo preparo, dobragem, colocação nas formas e transporte de todos os materiais.	Kg	0,000
3. 3. 3	Concreto estrutural dosado em central fck>=20,0 mpa, incl. Lançamento	M3	0,000
3. 3. 4	Concreto ciclópico traço 1:2,5:5 com 30% de pedra de mão, incl. Lançamento	M3	0,000
3. 4	Tabuleiro		
3. 4. 1	Forma chapa madeira compensada resinada,14mm, utilização 2x	M2	24,750
3. 4. 2	Armadura ca-50/ca-60, incluindo preparo, dobragem, colocação nas formas e transporte de todos os materiais.	Kg	356,670
3. 4. 3	Concreto estrutural dosado em central fck>=20,0 mpa, incl. Lançamento	M3	0,000
3. 4. 4	Fornecimento e colocação de viga metálica, w530 x 92, perfil laminado conforme especificações. Vão livre 6,50m obs.: a viga vem com 12,00m a	Un	2,000

Engº Civil Eduardo José Quaresma
Secretário Munic. de Obras e Serviços Urbanos
Prefeitura Municipal de São

Este documento encontra-se registrado no Conselho Regional de Engenharia e Agronomia de Minas Gerais, vinculado à Certidão nº 2835995/2021, emitida em 06/08/2021

Certidão nº 2835995/2021
09/08/2021, 10:05
Chave de Impressão: 56dBw
O documento neste ato registrado foi emitido em 06/08/2021 e contém 4 folhas

AMESP
FLS. 268
Assinatura

PREFEITURA MUNICIPAL DE SÃO GONÇALO DO RIO ABAIXO
RUA HENRIQUETA RUBIM, 27, CENTRO
CEP 35935-000 – ESTADO DE MINAS GERAIS

	sobra será da pmsgra entregue no almoxarifado.		
3. 4. 5	Placa de isopor e=2,00 cm	M2	0,000
3. 4. 6	Aparelho de apoio em neoprene fretado (execução, incluindo aplicação, fornecimento e transporte dos materiais).	Dm3	5,520
3. 4. 7	Junta mástique elástica	M	0,000
3. 4. 8	Dreno em tubo pvc 50mm, l= 30cm	Un	8,000
3. 5	Serviços complementares		
3. 5. 1	Blocos de concreto hexagonais esp.8 cm, incl. Coxim de areia	M2	13,000
3. 5. 2	Alvenaria elevação p/ composição de arrimo, c/ blocos de concreto 20x20x40 cm, e= 20 cm (argam. Cimento e areia, traço 1:4) exclusive armação	M2	0,000
4.	Ponte Barreiro (Pacas)		
4. 1	Demolições		
4. 1. 1	Demolição de concreto armado com martelete pneumático	M3	0,930
4. 1. 2	Demolição de pavimentação c/ pedra poliédrica, incl. Empilhamento	M2	40,000
4. 1. 3	Remoção de passagem provisória	Vb	1,000
4. 2	Movimento de terra		
4. 2. 1	Escavação mecanizada valas, solo qualquer categoria, exceto rocha, até 2 m profundidade	M3	78,000
4. 2. 2	Carga mecanizada de terra em caminhão basculante	M3	24,000
4. 2. 3	Transporte material qualquer categoria, exceto rocha, em caminhão basculante, dmt<=3,0 km	M3	24,000
4. 2. 4	Reaterro compactado empregando compactador de solos (tipo placa) vibratório	M3	24,000
4. 3	Estrutura de concreto		
4. 3. 1	Forma chapa madeira compensada resinada,14mm, utilização 2x	M2	39,810
4. 3. 2	Armadura ca-50/ca-60, incluindo preparo, dobragem, colocação nas formas e transporte de todos os materiais.	Kg	242,660
4. 3. 3	Concreto estrutural dosado em central fck>=20,0 mpa, incl. Lançamento	M3	11,470
4. 3. 4	Concreto ciclópico traço 1:2,5:5 com 30% de pedra de mão, incl. Lançamento	M3	0,000
4. 4	Tabuleiro		
4. 4. 1	Forma chapa madeira compensada resinada,14mm, utilização 2x	M2	39,240
4. 4. 2	Armadura ca-50/ca-60, incluindo preparo, dobragem, colocação nas formas e transporte de todos os materiais.	Kg	336,200
4. 4. 3	Concreto estrutural dosado em central fck>=20,0 mpa, incl. Lançamento	M3	5,930
4. 4. 4	Fornecimento e colocação de viga metálica, w530 x 92, perfil laminado conforme especificações. Vão livre 6,50m obs.: a viga vem com 12,00m a sobra será da pmsgra entregue no almoxarifado.	Un	2,000
4. 4. 5	Placa de isopor e=2,00 cm	M2	0,000
4. 4. 6	Aparelho de apoio em neoprene fretado (execução, incluindo aplicação, fornecimento e transporte dos materiais).	Dm3	5,520
4. 4. 7	Junta mástique elástica	M	0,000
4. 4. 8	Dreno em tubo pvc 50mm, l= 30cm	Un	2,400
4. 5	Serviços complementares		
4. 5. 1	Pedra poliédrica, inclusive abertura de caixa	M2	24,690
4. 5. 2	Alvenaria elevação p/ composição de arrimo, c/ blocos de concreto 20x20x40 cm, e= 20 cm (argam. Cimento e areia, traço 1:4) exclusive armação	M2	0,000
5.	Serviços extras:		
5. 1	Execução de sondagem SPT	Unid	2,000
5. 2	Ancoragem de barras de aço, com resina base de poliéster	Dm³	5,100
5. 3	Serviço de solda de pinos em vigas metálicas	Vb	3,000

Engº Civil Eduardo José Quaresma
Secretário Munic. de Obras e Serviços Urbanos
Prefeitura Municipal de São Gonçalo do Rio Abaixo MG

Este documento encontra-se registrado no Conselho Regional de Engenharia e Agronomia de Minas Gerais, vinculado à Certidão nº 2835995/2021, emitida em 06/08/2021

Certidão nº 2835995/2021
09/08/2021, 10:05
Chave de Impressão: 56dBw
O documento neste ato registrado foi emitido em 06/08/2021 e contém 4 folhas

PREFEITURA MUNICIPAL DE SÃO GONÇALO DO RIO ABAIXO
RUA HENRIQUETA RUBIM, 27, CENTRO
CEP 35935-000 – ESTADO DE MINAS GERAIS

AMESP FLS.: 269 Assinatura

5. 4	Concreto usinado 30mpa, resistência em 3 dias	M³	13,507
5.5	Muro de arrimo em rip-rap, com enchimento de areia e cimento, traço 1:10 (execução, incluindo fornecimento e transporte de todos os materiais)	M³	8,706
5.6	Transporte da passarela do morriz para o Una, em São Gonçalo	Vb	1,000

Os serviços foram executados de acordo com os projetos e especificações técnicas e dentro dos padrões exigidos.

São Gonçalo do Rio Abaixo, 12 de julho de 2021.

Engº Civil Eduardo José Quaresma
Secretário Munic. de Obras e Serviços Urbanos
Prefeitura Municipal de São Gonçalo do Rio Abaixo-MG

Eduardo José Quaresma
SECRETARIO MUNICIPAL DE OBRAS E SERVIÇOS URBANOS

Este documento encontra-se registrado no Conselho Regional de Engenharia e Agronomia de Minas Gerais, vinculado à Certidão nº 2835995/2021, emitida em 06/08/2021

Certidão nº 2835995/2021
09/08/2021, 10:05
Chave de Impressão: 56dBw
O documento neste ato registrado foi emitido em 06/08/2021 e contém 4 folhas

Certidão de Acervo Técnico - CAT

Resolução Nº 1025 de 30 de Outubro de 2009
Resolução Nº 218 de 29 de Junho de 1973
Resolução Nº 1094 de 31 de Outubro de 2017
Resolução Nº 1050 de 13 de Dezembro de 2013

CREA-MG

CAT COM REGISTRO DE ATESTADO

2969194/2022

Atividade concluída

Conselho Regional de Engenharia e Agronomia de Minas Gerais

AMESP
Fls.: 270
Assinatura

CERTIFICAMOS, para os devidos fins, que consta em nossos arquivos o registro de Acervo referente a(s) Anotação(ões) de Responsabilidade(s) Técnica(s) - ARTs, constante(s) da Presente CERTIDÃO, tendo sido comprovada a execução e conclusão da(s) obra(s) e/ou serviço(s) indicado(s) conforme descrição(ões) abaixo.

Profissional: **MARCOS VENICIUS GERVASIO**
Registro: **MG000000051118D MG** RNP: **1403092010**
Título profissional: ENGENHEIRO CIVIL, ENGENHEIRO CIVIL, ENGENHEIRO DE SEGURANÇA DO TRABALHO

Número da ART: **MG20221661859** Tipo de ART: OBRA / SERVIÇO Registrada em: 30/11/2022 Baixada em: 30/11/2022
Forma de registro: SUBSTITUIÇÃO POR ALTERAÇÃO CONTRATUAL Participação técnica: INDIVIDUAL
Empresa contratada: **SONDART SONDAGENS, FUNDAÇÕES E SERVIÇOS EIRELI - ME**

Contratante: **MUNICÍPIO DE SANTA BÁRBARA/MG** CPF/CNPJ: **19.391.945/0001-00**
Endereço do contratante: PRAçA CLEVES DE FARIA Nº: 122
Complemento: Bairro: CENTRO
Cidade: SANTA BÁRBARA UF: MG CEP: 35960000
Contrato: 051/2021 Celebrado em: 15/06/2021
Valor do contrato: R$ 236.904,43 Tipo de contratante: Pessoa Juridica de Direito Público
Ação institucional: Outros
Endereço da obra/serviço: OUTROS DIVERSOS LOGRADOUROS E AREAS DO MUNICIPIO Nº: -
Complemento: Bairro: -
Cidade: SANTA BÁRBARA UF: MG CEP: 35960000
Data de início: 29/06/2021 Conclusão efetiva: 14/06/2022
Finalidade: OUTROS
Proprietário: MUNICÍPIO DE SANTA BÁRBARA/MG CPF/CNPJ: 19.391.945/0001-00

Atividade Técnica: **16 - Execução** GEOTECNIA E GEOLOGIA DA ENGENHARIA > SONDAGENS > DE SONDAGEM GEOTÉCNICA > #3.2.1.2 - A PERCUSSÃO 55 - Execução de serviço técnico 2400.00 metro;

Observações

EXECUÇÃO DE 1.107,08 METROS DE SONDAGEM TIPO SPT, VALOR EXECUTADO NO CONTRATO R$ 108.521,57, EM DIVERSOS LOCAIS DO MUNICÍPIO DE SANTA BÁRBARA, CONFORME CONTRATO N° 051/2021, DE ACORDO COM AS ESPECIFICAÇÕES DO EDITAL DO PREGÃO PRESENCIAL N° 014/2021, PROCESSO N° 096/2021.

Informações Complementares

- A ART MG20210391243 CITADA NO ATESTADO EMITIDO PELA CONTRATANTE, DATADO DE 07/11/2022, FOI CANCELADA E SUBSTITUÍDA PELA ART MG20221661859.

CERTIFICAMOS, finalmente, que se encontra vinculado à presente Certidão de Acervo Técnico – CAT, o atestado contendo 3 folha(s), expedido pelo contratante da obra/serviço, a quem cabe a responsabilidade pela veracidade e exatidão das informações nele constantes.

Certidão de Acervo Técnico nº 2969194/2022
01/12/2022, 16:37
xAC53

A Certidão de Acervo Técnico (CAT) à qual o atestado está vinculado constituirá prova da capacidade técnico-profissional da pessoa jurídica somente se o responsável técnico indicado estiver ou venha a ser integrado ao seu quadro técnico por meio de declaração entregue no momento da habilitação ou da entrega das propostas.

Certificamos que se encontra vinculado à presente CAT o atestado apresentado em cumprimento à Lei nº 8.666/93, expedido pela pessoa jurídica contratante, a quem cabe a responsabilidade pela veracidade e exatidão das informações nele constantes. É de responsabilidade deste Conselho a verificação da atividade profissional em conformidade com a Lei nº 5.194/66 e Resoluções do Conselho Federal de Engenharia e Agronomia - CONFEA.

Esta certidão perderá a validade, caso ocorra qualquer alteração posterior dos elementos cadastrais nela contidos.

A autenticidade desta Certidão pode ser verificada em: https://crea-mg.sitac.com.br/publico/, com a chave: xAC53

AMESP
PLS.: 271
Assinatura

ATESTADO DE CAPACIDADE TÉCNICA

Atestamos a pedido da interessada e para os devidos fins que a empresa **SONDART SONDAGENS, FUNDAÇÕES E SERVIÇOS EIRELI - ME**, inscrita no CNPJ: 21.975.828/0001-35, CREA MG n° 68706, sediada na Rua Joana D'arc, n° 508, sala 101, Bairro Alvorada na cidade de João Monlevade/MG, executou para a **PREFEITURA MUNICIPAL DE SANTA BÁRBARA**, os serviços de sondagem a percussão tipo SPT (Standard Penetration Test) em diversas localidades no município de Santa Bárbara, de acordo com o Contrato.

DADOS CONTRATUAIS:

Contratante: Prefeitura Municipal de Santa Bárbara MG CNPJ nº 19.391.945/0001-00, Praça Cleves de Faria, 122, Centro.

Responsável Técnico: Marcos Venicius Gervásio – CREA/MG n° 51.118/D.
ART n°: MG20210391243

Responsável Técnico Complementar: Marina Costa Lima Torres Gervásio – CREA/MG n° 246.191/D
ART Complementar n°: MG20210459705

Contrato: Ata de Registro de Preço n° 051/2021, Pregão 014/2021, Processo n° 096/2021.

Período de vigência do contrato: 29/06/2021 à 14/06/2022.

Valor Total do Contrato: R$ 236.904,43 (Duzentos e trinta e seis mil, novecentos e quatro reais e quarenta e três centavos).

Valor dos Serviços Efetivamente Executados Conforme no Contrato Original: R$ 42.570,24 (Quarenta e dois mil, quinhentos e setenta reais e vinte e quatro centavos).

Rua Cristiano Gea Maia, 95 | Centro | Santa Bárbara | MG | 35960-000
(31) 3832-4389 ou (31) 3832-1734 | santabarbara.mg.gov.br
obras@santabarbara.mg.gov.br / adm_obras@santabarbra.mg.gov.br

Este documento encontra-se registrado no Conselho Regional de Engenharia e Agronomia de Minas Gerais, vinculado à Certidão nº 2969194/2022, emitida em 01/12/2022

Certidão nº 2969194/2022
07/05/2026, 16:19
Chave de Impressão: xAC53
O documento neste ato registrado foi emitido em 01/12/2022 e contém 3 folhas

AMESP
FLS.: 272
Assinatura

Objeto do Contrato: Registro de preços para eventual e futura contratação de empresa especializada em serviço de sondagem a percussão (SPT).

Período de execução do serviço: 12/11/2021 a 14/06/2022.

Local do Serviço Executado	Descrição do Serviço Executado	Quant. (m)
Bairro Caminhos de Minas – Santa Bárbara/MG	4 (quatro) furos de sondagem tipo SPT (Standard Penetration Test)	49,80
Avenida do Ouro – Santa Bárbara/MG	2 (dois) furos de sondagem tipo SPT (Standard Penetration Test)	23,90
Colégio Municipal Afonso Pena – Rua Francisco Arcanjo de Souza Melo, 397, Centro – Santa Bárbara/MG	5 (cinco) furos de sondagem tipo SPT (Standard Penetration Test)	49,90
Escola Municipal Adélia Hosken Ayres – Rua Inês de Castro, 858, Vista Alegre – Santa Bárbara/MG	1 (um) furos de sondagem tipo SPT (Standard Penetration Test)	10,45
Escola Municipal Marphiza Magalhães Santos – Rua 04, 96, Ana Margarida – Santa Bárbara/MG	2 (dois) furos de sondagem tipo SPT (Standard Penetration Test)	6,23
Parque Recanto Verde - Av. Raimundo Linhares, 430 - Santa Bárbara/MG	22 (vinte e dois) furos de sondagem tipo SPT (Standard Penetration Test)	272,90
Casarão de Barra Feliz - Rua Principal, 44, Distrito Barra Feliz – Santa Bárbara/MG	2 (dois) furos de sondagem tipo SPT (Standard Penetration Test)	22,90

Rua Cristiane Geo Maia, 95 | Centro | Santa Bárbara | MG | 35960-000
(31) 3832-4389 ou (31) 3832-1734 santabarbara.mg.gov.br
obras@santabarbara.mg.gov.br / adm_obras@santabarbara.mg.gov.br

Este documento encontra-se registrado no Conselho Regional de Engenharia e Agronomia de Minas Gerais, vinculado à Certidão nº 2969194/2022, emitida em 01/12/2022

Certidão nº 2969194/2022
07/05/2026, 16:19
Chave de Impressão: xAC53
O documento neste ato registrado foi emitido em 01/12/2022 e contém 3 folhas

AMESP
FLS.: 273
Assinatura

Prefeitura de Santa Bárbara | Secretaria Municipal de Infraestrutura e Urbanismo

3

Atestamos ainda que, os serviços foram executados com qualidade satisfatória, atendendo às exigências contratuais.

Santa Bárbara, 07 de novembro de 2022.

Robson Raimundo Nascimento
Secretário Municipal de Infraestrutura e urbanismo.

Rua Cristiano Geo Maia, 95 | Centro | Santa Bárbara | MG | 35960-000
(31) 3832-4388 ou (31) 7832-1731 santabarbara.mg.gov.br
obras@santabarbara.mg.gov.br / adm_obras@santabarbara.mg.gov.br

Este documento encontra-se registrado no Conselho Regional de Engenharia e Agronomia de Minas Gerais, vinculado à Certidão nº 2969194/2022, emitida em 01/12/2022

Certidão nº 2969194/2022
07/05/2026, 16:19
Chave de Impressão: xAC53
O documento neste ato registrado foi emitido em 01/12/2022 e contém 3 folhas

Certidão de Acervo Técnico - CAT

Resolução Nº 1025 de 30 de Outubro de 2009
Resolução Nº 218 de 29 de Junho de 1973
Resolução Nº 1050 de 13 de Dezembro de 2013

CREA-MG

Conselho Regional de Engenharia e Agronomia de Minas Gerais

CAT COM REGISTRO DE ATESTADO

3132861/2024

Atividade concluída

AMESP
Fls.: 274
Assinatura

CERTIFICAMOS, para os devidos fins, que consta em nossos arquivos o registro de Acervo referente a(s) Anotação(ões) de Responsabilidade(s) Técnica(s) - ARTs, constante(s) da Presente CERTIDÃO, tendo sido comprovada a execução e conclusão da(s) obra(s) e/ou serviço(s) indicado(s) conforme descrição(ões) abaixo.

Profissional: **MARCOS VENICIUS GERVASIO**
Registro: **0400000051118MG** RNP: **1403092010**
Título profissional: ENGENHEIRO CIVIL, ENGENHEIRO CIVIL, ENGENHEIRO DE SEGURANÇA DO TRABALHO

Número da ART: **MG20232295532** Tipo de ART: OBRA / SERVIÇO Registrada em: 14/08/2023 Baixada em:
Forma de registro: SUBSTITUIÇÃO Participação técnica: INDIVIDUAL
Empresa contratada: **SONDART SONDAGENS, FUNDAÇÕES E SERVIÇOS EIRELI - ME**

Contratante: **Prefeitura Municipal de Dionisio** CPF/CNPJ: **20.126.439/0001-72**
Endereço do contratante: PRAçA São Sebastião Nº: 433
Complemento: Bairro: Centro
Cidade: DIONÍSIO UF: MG CEP: 35984000
Contrato: 022/2022 Celebrado em: 28/04/2022
Valor do contrato: R$ 410.375,31 Tipo de contratante: Pessoa Juridica de Direito Público
Ação institucional: Outros
Endereço da obra/serviço: RUA JOSE ISIDORO GARCIA Nº: S/N
Complemento: PONTE SOBRE O RIBEIRÃO MUMBAÇA Bairro: CENTRO
Cidade: DIONÍSIO UF: MG CEP: 35984000
Data de início: 03/05/2022 Conclusão efetiva: 28/08/2022
Finalidade:
Proprietário: Prefeitura Municipal de Dionísio CPF/CNPJ: 20.126.439/0001-72

Atividade Técnica: **16 - Execução** ESTRUTURAS > ESTRUTURAS METÁLICAS > DE ESTRUTURA METÁLICA > #2.2.1.7 - PARA FINS DIVERSOS 49 - Execução de obra 5367.83 quilograma; **16 - Execução** ESTRUTURAS > OBRAS DE ARTE > #2.6.1 - DE PONTES 49 - Execução de obra 1.00 unidade; **16 - Execução** ESTRUTURAS > FUNDAÇÕES > DE FUNDAÇÕES PROFUNDAS > #2.9.2.3 - EM ESTACAS DE CONCRETO MOLDADAS IN LOCO 49 - Execução de obra 180.00 metro; **16 - Execução** GEOTECNIA E GEOLOGIA DA ENGENHARIA > SONDAGENS > DE SONDAGEM GEOTÉCNICA > #3.2.1.2 - A PERCUSSÃO 49 - Execução de obra 48.00 metro; **16 - Execução** GEOTECNIA E GEOLOGIA DA ENGENHARIA > OBRAS DE TERRA > DE OBRAS DE TERRA > #3.3.1.5 - REATERRO 49 - Execução de obra 28.93 metro cúbico; **16 - Execução** TRANSPORTES > INFRAESTRUTURA URBANA > DE PAVIMENTAÇÃO > #4.2.1.1 - EM CONCRETO PARA VIAS URBANAS 49 - Execução de obra 165.16 metro quadrado; **16 - Execução** OBRAS HIDRÁULICAS E RECURSOS HÍDRICOS > SISTEMAS DE DRENAGEM PARA OBRAS CIVIS > DE SISTEMAS DE DRENAGEM PARA OBRAS CIVIS > #5.3.1.11 - VALA 49 - Execução de obra 41.00 metro cúbico; **16 - Execução** OBRAS HIDRÁULICAS E RECURSOS HÍDRICOS > SISTEMAS DE DRENAGEM PARA OBRAS CIVIS > DE SISTEMAS DE DRENAGEM PARA OBRAS CIVIS > #5.3.1.7 - MEIO-FIO 49 - Execução de obra 33.21 metro;

Observações

OBRA DE CONSTRUÇÃO DE PONTE, DRENAGEM E PAVIMENTAÇÃO (OBRA DE CONSTRUÇÃO DE PONTE COM ALAS E TABULEIRO DE CONCRETO ARMADO), NA CIDADE DE DIONÍSIO, CONFORME CONTRATO N°022/2022.

Número da ART: **MG20242918765** Tipo de ART: OBRA / SERVIÇO Registrada em: 17/04/2024 Baixada em: 17/04/2024
Forma de registro: SUBSTITUIÇÃO POR ERRO DE DIGITAÇÃO Participação técnica: INDIVIDUAL
Empresa contratada:

Contratante: **Prefeitura Municipal de Dionisio** CPF/CNPJ: **20.126.439/0001-72**
Endereço do contratante: PRAçA São Sebastião Nº: 433
Complemento: Bairro: Centro
Cidade: DIONÍSIO UF: MG CEP: 35984000
Contrato: 022/2022 Celebrado em: 28/04/2022
Valor do contrato: R$ 112.350,68 Tipo de contratante: Pessoa Juridica de Direito Público
Ação institucional: Outros
Endereço da obra/serviço: RUA JOSE ISIDORO GARCIA Nº: S/N
Complemento: PONTE SOBRE O RIBEIRÃO MUMBAÇA Bairro: CENTRO
Cidade: DIONÍSIO UF: MG CEP: 35984000
Data de início: 03/05/2022 Conclusão efetiva: 15/05/2023
Finalidade:
Proprietário: Prefeitura Municipal de Dionísio CPF/CNPJ: 20.126.439/0001-72

Atividade Técnica: **16 - Execução** ESTRUTURAS > ESTRUTURAS METÁLICAS > DE ESTRUTURA METÁLICA > #2.2.1.7 - PARA FINS DIVERSOS 49 - Execução de obra 5367.83 quilograma; **16 - Execução** ESTRUTURAS > OBRAS DE ARTE > #2.6.1 - DE PONTES 49 - Execução de obra 1.00 unidade; **16 - Execução** ESTRUTURAS > FUNDAÇÕES > DE FUNDAÇÕES PROFUNDAS > #2.9.2.3 - EM ESTACAS DE CONCRETO MOLDADAS IN LOCO 49 - Execução de obra 180.00 metro; **16 - Execução** GEOTECNIA E GEOLOGIA DA ENGENHARIA > SONDAGENS > DE SONDAGEM GEOTÉCNICA > #3.2.1.2 - A PERCUSSÃO 49 - Execução de obra 48.00 metro; **16 - Execução** GEOTECNIA E GEOLOGIA DA ENGENHARIA > OBRAS DE TERRA > DE OBRAS DE TERRA > #3.3.1.5 - REATERRO 49 - Execução de obra 28.93 metro cúbico; **16 - Execução** GEOTECNIA E GEOLOGIA DA ENGENHARIA > ESTABILIDADE DE TALUDES E CONTENÇÕES > DE CONTENÇÕES > #3.4.2.

Certidão de Acervo Técnico - CAT

Resolução Nº 1025 de 30 de Outubro de 2009
Resolução Nº 218 de 29 de Junho de 1973
Resolução Nº 1050 de 13 de Dezembro de 2013

CREA-MG

Conselho Regional de Engenharia e Agronomia de Minas Gerais

CAT COM REGISTRO DE ATESTADO

3132861/2024

Atividade concluída

AMESP 00 - 275 Assinatura

EM GABIÃO 49 - Execução de obra 103.00 metro cúbico; **16 - Execução** TRANSPORTES > INFRAESTRUTURA URBANA > DE PAVIMENTAÇÃO > #4.2.1.1 - EM CONCRETO PARA VIAS URBANAS 49 - Execução de obra 165.16 metro quadrado; **16 - Execução** OBRAS HIDRÁULICAS E RECURSOS HÍDRICOS > BARRAGENS E DIQUES > DE DIQUES > #5.2.2.3 - DE ENROCAMENTO 49 - Execução de obra 17.80 metro cúbico; **16 - Execução** OBRAS HIDRÁULICAS E RECURSOS HÍDRICOS > SISTEMAS DE DRENAGEM PARA OBRAS CIVIS > DE SISTEMAS DE DRENAGEM PARA OBRAS CIVIS > #5.3.1.11 - VALA 49 - Execução de obra 41.00 metro cúbico; **16 - Execução** OBRAS HIDRÁULICAS E RECURSOS HÍDRICOS > SISTEMAS DE DRENAGEM PARA OBRAS CIVIS > DE SISTEMAS DE DRENAGEM PARA OBRAS CIVIS > #5.3.1.7 - MEIO-FIO 49 - Execução de obra 33.21 metro;

Observações

OBRA DE CONSTRUÇÃO DE PONTE, DRENAGEM E PAVIMENTAÇÃO (OBRA DE CONSTRUÇÃO DE PONTE COM ALAS E TABULEIRO DE CONCRETO ARMADO), NA CIDADE DE DIONÍSIO, CONFORME CONTRATO N°022/2022.

Informações Complementares

- Esta certidão cancela e substitui a certidão de número 3053126/2023 expedida pelo CREA-MG em 14/08/2023.

CERTIFICAMOS, finalmente, que se encontra vinculado à presente Certidão de Acervo Técnico – CAT, o atestado contendo 12 folha(s), expedido pelo contratante da obra/serviço, a quem cabe a responsabilidade pela veracidade e exatidão das informações nele constantes.

Certidão de Acervo Técnico nº 3132861/2024
17/04/2024, 16:42
YD34y

A Certidão de Acervo Técnico (CAT) à qual o atestado está vinculado constituirá prova da capacidade técnico-profissional da pessoa jurídica somente se o responsável técnico indicado estiver ou venha a ser integrado ao seu quadro técnico por meio de declaração entregue no momento da habilitação ou da entrega das propostas.

Certificamos que se encontra vinculado à presente CAT o atestado apresentado em cumprimento à Lei nº 8.666/93, expedido pela pessoa jurídica contratante, a quem cabe a responsabilidade pela veracidade e exatidão das informações nele constantes. É de responsabilidade deste Conselho a verificação da atividade profissional em conformidade com a Lei nº 5.194/66 e Resoluções do Conselho Federal de Engenharia e Agronomia - CONFEA.

Esta certidão perderá a validade, caso ocorra qualquer alteração posterior dos elementos cadastrais nela contidos.

A autenticidade desta Certidão pode ser verificada em: https://crea-mg.sitac.com.br/publico/, com a chave: YD34y

AMESP
FLS.: 276
Assinatura

PREFEITURA MUNICIPAL DE DIONISIO
ESTADO DE MINAS GERAIS CNPJ: 20.126.439/0001-72
PRAÇA SÃO SEBASTIÃO, 433, B. CENTRO, DIONÍSIO-MG

ATESTADO

Atestamos para os devidos fins que a empresa Sondart Sondagens, Fundações e Serviços Eireli ME, inscrita no CNPJ: 21.975.828/0001-35, CREA MG n° 68.706, sediada à Rua Joana D'arc, n° 508, sala 101, Bairro Alvorada na cidade de João Monlevade/ MG, através de seus responsáveis técnicos Marcos Venícius Gervásio – CREA/ MG n° 51.118/D e Marina Costa Lima Torres Gervásio – CREA/ MG n° 246.191/D executou para a Prefeitura Municipal de Dionísio, inscrita no CNPJ: 20.126.439/0001-72, sediada à Praça São Sebastião, n° 433, Bairro Centro na cidade de Dionísio/MG, os serviços abaixo relacionados com as seguintes características:

1. DADOS DA *OBRA/SERVIÇO TÉCNICO*:

- Contrato n° 022/2022
- Objeto do contrato: Obra de construção de Ponte, Drenagem e Pavimentação (Construção de ponte, com alas e tabuleiro de concreto armado).
- Valor do contrato: *R$ 410.375,31 (Quatrocentos e dez mil, trezentos e setenta e cinco reais e trinta e um centavos).*
- Valor do aditivo: *R$ 112.350,68 (Cento e doze mil, trezentos e cinquenta reais e sessenta e oito centavos).*
- Endereço da *obra: Rua José Isidora Garcia, s/n, Ponte sobre o Ribeirão Mumbaça, Bairro Centro, Dionísio/MG.*
- Período de execução: 03/05/2022 a 15/05/2023

2. DADOS DA PESSOA JURIDICA CONTRATADA

- Contratada: Sondart Sondagens, Fundações e Serviços Eireli ME, inscrita no CNPJ: 21.975.828/0001-35, CREA MG n° 68.706, sediada à Rua Joana D'arc, n° 508, sala 101, Bairro Alvorada na cidade de João Monlevade/ MG.

Este documento encontra-se registrado no Conselho Regional de Engenharia e Agronomia de Minas Gerais, vinculado à Certidão n° 3132861/2024, emitida em 17/04/2024

Certidão n° 3132861/2024
17/04/2024, 16:42
Chave de Impressão: YD34y
O documento neste ato registrado foi emitido em 17/04/2024 e contém 8 folhas

AMESP
FLS.: 277
Assinatura

PREFEITURA MUNICIPAL DE DIONISIO
ESTADO DE MINAS GERAIS CNPJ: 20.126.439/0001-72
PRAÇA SÃO SEBASTIÃO, 433, B. CENTRO, DIONÍSIO-MG

3. DADOS DA PESSOA JURIDICA/FISICA CONTRATANTE E DO PROPRIETARIO

- Contratante / proprietário: Prefeitura Municipal de Dionísio, inscrita no CNPJ: 20.126.439/0001-72, sediada à Praça São Sebastião, n° 433, Bairro Centro na cidade de Dionísio/MG

4. DISCRIMINAÇÃO DOS SERVIÇOS EXECUTADOS E QUANTITATIVOS

1.	OBRA DE CONSTRUÇÃO DE PONTE EM CONCRETO ARMADO E VIGAS METÁLICAS – 15 metros de comprimento	-	-
1.1.	ADMINISTRAÇÃO LOCAL	-	-
1.1.1.	ADMINISTRAÇÃO LOCAL	MÊS	4,00
1.2.	SERVIÇOS PRELIMINARES	-	-
1.2.1.	PLACA DE OBRA EM CHAPA DE ACO GALVANIZADO CONFORME MANUAL DE PLACAS	M2	4,50
1.2.2.	LOCAÇÃO DE PONTO PARA REFERÊNCIA TOPOGRÁFICA. AF_10/2018	UN	26,00
1.2.3.	MOBILIZAÇÃO E DESMOBILIZAÇÃO DE EQUIPAMENTOS	UN	1,00
1.2.4.	SONDAGEM A PERCUSSÃO D = 2 1/2" C/ MEDIDA DE SPT (FATURAMENTO MÍNIMO = 30 M)	M	48,00
1.2.5.	EXECUÇÃO DE ALMOXARIFADO EM CANTEIRO DE OBRA EM CHAPA DE MADEIRA COMPENSADA, INCLUSO PRATELEIRAS. AF_02/2016	M2	10,00
1.2.6.	EXECUÇÃO DE SANITÁRIO E VESTIÁRIO EM CANTEIRO DE OBRA EM CHAPA DE MADEIRA COMPENSADA, NÃO INCLUSO MOBILIÁRIO. AF_02/2016	M2	3,00
1.3.	TRABALHO COM TERRA	-	-
1.3.1.	ESCAVAÇÃO MECANIZADA DE VALA COM PROF. ATÉ 1,5 M (MÉDIA ENTRE MONTANTE E JUSANTE/UMA COMPOSIÇÃO POR TRECHO) COM RETROESCAVADEIRA (0,26 M3 / 88 HP), LARG. DE 0,8 M A 1,5 M, EM SOLO MOLE, LOCAIS COM BAIXO NÍVEL DE INTERFERÊNCIA. AF_02/2021	M3	168,96
1.3.2.	ESCAVAÇÃO MECANIZADA DE VALA COM PROF. ATÉ 1,5 M (MÉDIA ENTRE MONTANTE E JUSANTE/UMA	M3	59,68

Este documento encontra-se registrado no Conselho Regional de Engenharia e Agronomia de Minas Gerais, vinculado à Certidão nº 3132861/2024, emitida em 17/04/2024

Certidão nº 3132861/2024
17/04/2024, 16:42
Chave de Impressão: YD34y
O documento neste ato registrado foi emitido em 17/04/2024 e contém 8 folhas

AMESP
FLS.: 278
Assinatura

PREFEITURA MUNICIPAL DE DIONISIO

ESTADO DE MINAS GERAIS CNPJ: 20.126.439/0001-72

PRAÇA SÃO SEBASTIÃO, 433, B. CENTRO, DIONÍSIO-MG

	COMPOSIÇÃO POR TRECHO), COM RETROESCAVADEIRA (0,26 M3/88 HP), LARG. DE 0,8 M A 1,5 M, EM SOLO DE 1A CATEGORIA, EM LOCAIS COM ALTO NÍVEL DE INTERFERÊNCIA. AF_02/2021		
1.3.3.	ESCAVAÇÃO MANUAL PARA BLOCO DE COROAMENTO OU SAPATA (SEM ESCAVAÇÃO PARA COLOCAÇÃO DE FÔRMAS). AF_06/2017	M3	6,63
1.3.4.	TRANSPORTE COM CAMINHÃO BASCULANTE DE 6 M³, EM VIA URBANA PAVIMENTADA, DMT ATÉ 30 KM (UNIDADE: M3XKM). AF_07/2020	M3XKM	571,19
1.3.5.	REATERRO MECANIZADO DE VALA COM RETROESCAVADEIRA (CAPACIDADE DA CAÇAMBA DA RETRO: 0,26 M³ / POTÊNCIA: 88 HP), LARGURA DE 0,8 A 1,5 M, PROFUNDIDADE ATÉ 1,5 M, COM SOLO DE 1ª CATEGORIA EM LOCAIS COM BAIXO NÍVEL DE INTERFERÊNCIA. AF_04/2016	M3	49,01
1.3.6.	REATERRO MECANIZADO DE VALA COM RETROESCAVADEIRA (CAPACIDADE DA CAÇAMBA DA RETRO: 0,26 M³ / POTÊNCIA: 88 HP), LARGURA ATÉ 0,8 M, PROFUNDIDADE DE 1,5 A 3,0 M, COM SOLO DE 1ª CATEGORIA EM LOCAIS COM ALTO NÍVEL DE INTERFERÊNCIA. AF_04/2016	M3	49,01
1.3.7.	ESCAVAÇÃO HORIZONTAL, INCLUINDO CARGA, DESCARGA E TRANSPORTE EM SOLO DE 1A CATEGORIA COM TRATOR DE ESTEIRAS (100HP/LÂMINA: 2,19M3) E CAMINHÃO BASCULANTE DE 10M3, DMT ATÉ 200M. AF_07/2020	M3	327,52
1.3.8.	EXECUÇÃO E COMPACTAÇÃO DE ATERRO COM SOLO PREDOMINANTEMENTE ARGILOSO - EXCLUSIVE SOLO, ESCAVAÇÃO, CARGA E TRANSPORTE. AF_11/2019	M3	229,50
1.3.9.	REGULARIZAÇÃO E COMPACTAÇÃO DE SUBLEITO DE SOLO PREDOMINANTEMENTE ARGILOSO. AF_11/2019	M2	228,80
1.3.10.	DEMOLIÇÃO DE CONCRETO SIMPLES - COM EQUIPAMENTO PNEUMÁTICO, INCLUSIVE AFASTAMENTO	M3	5,83
1.4.	FUNDAÇÕES	-	-

Este documento encontra-se registrado no Conselho Regional de Engenharia e Agronomia de Minas Gerais, vinculado à Certidão nº 3132861/2024, emitida em 17/04/2024

Certidão nº 3132861/2024
17/04/2024, 16:42
Chave de Impressão: YD34y
O documento neste ato registrado foi emitido em 17/04/2024 e contém 8 folhas

AMESP
FLS.: 279
Assinatura

PREFEITURA MUNICIPAL DE DIONISIO

ESTADO DE MINAS GERAIS CNPJ: 20.126.439/0001-72

PRAÇA SÃO SEBASTIÃO, 433, B. CENTRO, DIONÍSIO-MG

1.4.1.	ENROCAMENTO COM PEDRA DE MÃO ARRUMADA, INCLUSIVE FORNECIMENTO	M3	11,22
1.4.2.	ENSECADEIRA DE ESTACAS PRANCHA (EXECUÇÃO, INCLUINDO O FORNECIMENTO E TRANSPORTE DE TODOS OS MATERIAIS)	M2	31,72
1.4.7.	ESCAVAÇÃO E CONCRETAGEM ESTACA TIPO STRAUSS MOLDADA "IN LOCO" D = 420 MM, INCLUSIVE FERRAGEM, CORTE E PREPARO DE CABEÇA DA ESTACA	M	180,00
1.5.	ESTRUTURA DOS ENCONTROS	-	-
1.5.1.	FABRICAÇÃO, MONTAGEM E DESMONTAGEM DE FÔRMA PARA BLOCO DE COROAMENTO, EM CHAPA DE MADEIRA COMPENSADA RESINADA, E=17 MM, 4 UTILIZAÇÕES. AF_06/2017	M2	33,12
1.5.2.	LASTRO DE CONCRETO MAGRO, APLICADO EM BLOCOS DE COROAMENTO OU SAPATAS, ESPESSURA DE 5 CM. AF_08/2017	M2	26,42
1.5.3.	ARMAÇÃO DE BLOCO, VIGA BALDRAME OU SAPATA UTILIZANDO AÇO CA-50 DE 12,5 MM - MONTAGEM. AF_06/2017	KG	1.368,54
1.5.4.	FABRICAÇÃO, MONTAGEM E DESMONTAGEM DE FÔRMA PARA CORTINA DE CONTENÇÃO, EM CHAPA DE MADEIRA COMPENSADA PLASTIFICADA, E = 18 MM, 10 UTILIZAÇÕES. AF_07/2019	M2	153,72
1.5.5.	CONCRETAGEM DE CORTINA DE CONTENÇÃO, ATRAVÉS DE BOMBA – LANÇAMENTO, ADENSAMENTO E ACABAMENTO. AF_07/2019	M3	81,02
1.5.6.	ARMAÇÃO DE MURO ALA E MURO TESTA UTILIZANDO AÇO CA-50 DE 10 MM - MONTAGEM. AF_07/2021	KG	647,23
1.5.7.	ARMAÇÃO DE MURO ALA E MURO TESTA UTILIZANDO AÇO CA-50 DE 12,5 MM - MONTAGEM. AF_07/2021	KG	975,13
1.6.	TABULEIRO	-	-
1.6.1.	TRANSPORTE COM CAMINHÃO CARROCERIA 9T, EM VIA URBANA PAVIMENTADA, DMT ATÉ 30KM (UNIDADE: TXKM). AF_07/2020	TXKM	161,03
1.6.2.	TRANSPORTE COM CAMINHÃO CARROCERIA 9T, EM VIA URBANA PAVIMENTADA, ADICIONAL PARA DMT	TXKM	134,73

Este documento encontra-se registrado no Conselho Regional de Engenharia e Agronomia de Minas Gerais, vinculado à Certidão nº 3132861/2024, emitida em 17/04/2024

Certidão nº 3132861/2024
17/04/2024, 16:42
Chave de Impressão: YD34y
O documento neste ato registrado foi emitido em 17/04/2024 e contém 8 folhas

AMESP
FLS.: 280
Assinatura

PREFEITURA MUNICIPAL DE DIONISIO

ESTADO DE MINAS GERAIS CNPJ: 20.126.439/0001-72

PRAÇA SÃO SEBASTIÃO, 433, B. CENTRO, DIONÍSIO-MG

	EXCEDENTE A 30 KM (UNIDADE: TXKM). AF_07/2020		
1.6.3.	VIGA METÁLICA EM PERFIL LAMINADO OU SOLDADO EM AÇO ESTRUTURAL, COM CONEXÕES SOLDADAS, INCLUSOS MÃO DE OBRA, TRANSPORTE E IÇAMENTO UTILIZANDO GUINDASTE, DE ACORDO COM O PROJETO ESTRUTURAL EM ANEXO - FORNECIMENTO, INSTALAÇÃO E PINTURA. AF_01/2020_P	KG	5.367,83
1.6.4.	MONTAGEM E DESMONTAGEM DE FÔRMA DE LAJE MACIÇA, PÉ-DIREITO DUPLO, EM CHAPA DE MADEIRA COMPENSADA RESINADA, 4 UTILIZAÇÕES. AF_09/2020	M2	72,71
1.6.5.	CORTE E DOBRA DE AÇO CA-50, DIÂMETRO DE 6,3 MM, UTILIZADO EM LAJE. AF_12/2015	KG	0,00
1.6.6.	CORTE E DOBRA DE AÇO CA-50, DIÂMETRO DE 8,0 MM, UTILIZADO EM LAJE. AF_12/2015	KG	566,13
1.6.7.	CORTE E DOBRA DE AÇO CA-50, DIÂMETRO DE 10,0 MM, UTILIZADO EM LAJE. AF_12/2015	KG	306,53
1.6.8.	CONCRETAGEM DE LAJES, FCK=25 MPA, PARA LAJES PREMOLDADAS COM USO DE BOMBA EM COM ÁREA MÉDIA DE LAJES MAIOR QUE 20 M² - LANÇAMENTO, ADENSAMENTO E ACABAMENTO. AF_12/2015 - REF 92724	M3	14,02
1.6.9.	CARGA, MANOBRA E DESCARGA DE POSTE DE CONCRETO EM CAMINHÃO CARROCERIA COM GUINDAUTO (MUNCK) 11,7 TM. AF_07/2020	M	1,00
1.6.10.	GUARDA-CORPO EM TUBO GALVANIZADO DIN 2440 D = 2", COM SUBDIVISÕES EM TUBO DE AÇO D = 1/2", H = 1,30 M, INCLUSIVE FIXAÇÃO COM BARRA ROSCÁVEL D=3/8"	M	38,00
1.7.	DRENAGEM E PAVIMENTAÇÃO	-	-
1.7.1.	DEMOLIÇÃO DE PAVIMENTO INTERTRAVADO, DE FORMA MANUAL, COM REAPROVEITAMENTO. AF_12/2017	M2	57,05
1.7.2.	REGULARIZAÇÃO DE SUPERFÍCIES COM MOTONIVELADORA. AF_11/2019	M2	177,45
1.7.3.	ASSENTAMENTO DE GUIA (MEIO-FIO) EM TRECHO RETO, CONFECCIONADA EM CONCRETO PRÉ-FABRICADO,	M	33,21

Este documento encontra-se registrado no Conselho Regional de Engenharia e Agronomia de Minas Gerais, vinculado à Certidão nº 3132861/2024, emitida em 17/04/2024

Certidão nº 3132861/2024
17/04/2024, 16:42
Chave de Impressão: YD34y
O documento neste ato registrado foi emitido em 17/04/2024 e contém 8 folhas

AMESP
FLS.: 281
Assinatura

PREFEITURA MUNICIPAL DE DIONISIO

ESTADO DE MINAS GERAIS CNPJ: 20.126.439/0001-72

PRAÇA SÃO SEBASTIÃO, 433, B. CENTRO, DIONÍSIO-MG

	DIMENSÕES 100X15X13X30 CM (COMPRIMENTO X BASE INFERIOR X BASE SUPERIOR X ALTURA), PARA VIAS URBANAS (USO VIÁRIO). AF_06/2016		
1.7.4.	EXECUÇÃO DE SARJETA DE CONCRETO USINADO, MOLDADA IN LOCO EM TRECHO RETO, 30 CM BASE X 10 CM ALTURA. AF_06/2016	M	41,21
1.7.5.	EXECUÇÃO DE PAVIMENTO EM PISO INTERTRAVADO, COM BLOCO SEXTAVADO DE 25 X 25 CM, ESPESSURA 8 CM. AF_12/2015	M2	120,47
1.7.6.	RECOMPOSIÇÃO DE PAVIMENTO EM PISO INTERTRAVADO SEXTAVADO, COM REAPROVEITAMENTO DOS BLOCOS SEXTAVADO, PARA O FECHAMENTO DE VALAS - INCLUSO RETIRADA E COLOCAÇÃO DO MATERIAL. AF_12/2020	M2	44,69
1.7.7.	EXECUÇÃO DE PASSEIO (CALÇADA) OU PISO DE CONCRETO COM CONCRETO MOLDADO IN LOCO, USINADO, ACABAMENTO CONVENCIONAL, ESPESSURA 8 CM, ARMADO. AF_07/2016	M2	44,47
1.7.8.	ESCAVAÇÃO MECANIZADA DE VALA COM PROFUNDIDADE ATÉ 1,5 M (MÉDIA ENTRE MONTANTE E JUSANTE/UMA COMPOSIÇÃO POR TRECHO) COM RETROESCAVADEIRA (CAPACIDADE DA CAÇAMBA DA RETRO: 0,26 M3 / POTÊNCIA: 88 HP), LARGURA DE 0,8 M A 1,5 M, EM SOLO DE 1A CATEGORIA, LOCAISCOM BAIXO NÍVEL DE INTERFERÊNCIA. AF_02/2021	M3	39,00
1.7.9.	REATERRO MECANIZADO DE VALA COM RETROESCAVADEIRA (CAPACIDADE DA CAÇAMBA DA RETRO: 0,26 M³ / POTÊNCIA: 88 HP), LARGURA DE 0,8 A 1,5 M, PROFUNDIDADE ATÉ 1,5 M, COM SOLO DE 1ª CATEGORIA EM LOCAIS COM BAIXO NÍVEL DE INTERFERÊNCIA. AF_04/2016	M3	28,93
1.7.10.	TUBO DE CONCRETO PARA REDES COLETORAS DE ÁGUAS PLUVIAIS, DIÂMETRO DE 400 MM, JUNTA RÍGIDA, INSTALADO EM LOCAL COM BAIXO NÍVEL DE INTERFERÊNCIAS - FORNECIMENTO E ASSENTAMENTO. AF_12/2015	M	13,17

Este documento encontra-se registrado no Conselho Regional de Engenharia e Agronomia de Minas Gerais, vinculado à Certidão nº 3132861/2024, emitida em 17/04/2024

Certidão nº 3132861/2024
17/04/2024, 16:42
Chave de Impressão: YD34y
O documento neste ato registrado foi emitido em 17/04/2024 e contém 8 folhas

AMESP
FLS.: 282
Assinatura

1.7.11.	TUBO DE CONCRETO PARA REDES COLETORAS DE ÁGUAS PLUVIAIS, DIÂMETRO DE 600 MM, JUNTA RÍGIDA, INSTALADO EM LOCAL COM BAIXO NÍVEL DE INTERFERÊNCIAS - FORNECIMENTO E ASSENTAMENTO. AF_12/2015	M	13,00
1.7.12.	CAIXA PARA BOCA DE LOBO SIMPLES RETANGULAR, EM CONCRETO PRÉ-MOLDADO, DIMENSÕES INTERNAS: 0,6X1,0X1,2 M. AF_12/2020	UN	2,00
1.7.13.	BASE PARA POÇO DE VISITA RETANGULAR PARA DRENAGEM, EM ALVENARIA COM BLOCOS DE CONCRETO, DIMENSÕES INTERNAS = 1X1 M, PROFUNDIDADE = 1,45 M, EXCLUINDO TAMPÃO. AF_12/2020	UN	1,00
1.7.14.	TAMPA CIRCULAR PARA ESGOTO E DRENAGEM, EM FERRO FUNDIDO, DIÂMETRO INTERNO = 0,6 M. AF_12/2020	UN	1,00
1.7.15.	PREPARO DE FUNDO DE VALA COM LARGURA MENOR QUE 1,5 M (ACERTO DO SOLO NATURAL). AF_08/2020	M2	23,84
1.7.16.	LASTRO DE CONCRETO MAGRO, APLICADO EM PISOS, LAJES SOBRE SOLO OU RADIERS. AF_08/2017	M3	3,05
1.8	EXECUÇÃO DE GABIÃO		
1.8.1	ESCAVAÇÃO MECANIZADA DE VALA COM PROF. ATÉ 1,5 M (MÉDIA ENTRE MONTANTE E JUSANTE/UMA COMPOSIÇÃO POR TRECHO), COM RETROESCAVADEIRA (0,26 M3/88 HP), LARG. DE 0,8 M A 1,5 M, EM SOLO DE 1A CATEGORIA, EM LOCAIS COM ALTO NÍVEL DE INTERFERÊNCIA. AF_02/2021	M3	94,85
1.8.2	ESCAVAÇÃO MECANIZADA DE VALA COM PROF. ATÉ 1,5 M (MÉDIA ENTRE MONTANTE E JUSANTE/UMA COMPOSIÇÃO POR TRECHO), COM RETROESCAVADEIRA (0,26 M3/88 HP), LARG. DE 0,8 M A 1,5 M, EM SOLO DE 1A CATEGORIA, EM LOCAIS COM ALTO NÍVEL DE INTERFERÊNCIA. AF_02/2021	M3	62,90
1.8.3	ENROCAMENTO COM PEDRA DE MÃO ARRUMADA, INCLUSIVE FORNECIMENTO	M3	17,80
1.8.4	MURO DE GABIÃO, ENCHIMENTO COM PEDRA DE MÃO TIPO RACHÃO, DE GRAVIDADE, COM GAIOLAS DE COMPRIMENTO IGUAL A 5 M, PARA	M3	103,00

Este documento encontra-se registrado no Conselho Regional de Engenharia e Agronomia de Minas Gerais, vinculado à Certidão nº 3132861/2024, emitida em 17/04/2024

Certidão nº 3132861/2024
17/04/2024, 16:42
Chave de Impressão: YD34y
O documento neste ato registrado foi emitido em 17/04/2024 e contém 8 folhas

AMESP
FLS.: 283
Assinatura

	MUROS COM ALTURA MENOR OU IGUAL A 4 M – FORNECIMENTO E EXECUÇÃO. AF_12/2015		
1.8.5	**PROTEÇÃO SUPERFICIAL DE CANAL EM GABIÃO TIPO COLCHÃO, ALTURA DE 23 CENTÍMETROS, ENCHIMENTO COM PEDRA DE MÃO TIPO RACHÃO - FORNECIMENTO E EXECUÇÃO. AF_12/2015**	**M2**	**22,00**
1.8.6	**TRANSPORTE COM CAMINHÃO BASCULANTE DE 6 M³, EM VIA URBANA EM LEITO NATURAL (UNIDADE: TXKM). AF_07/2020**	**TXKM**	**13.436,04**
1.8.7	**REATERRO MECANIZADO DE VALA COM RETROESCAVADEIRA (CAPACIDADE DA CAÇAMBA DA RETRO: 0,26 M³ / POTÊNCIA: 88 HP), LARGURA DE 0,8 A 1,5 M, PROFUNDIDADE ATÉ 1,5 M, COM SOLO DE 1ª CATEGORIA EM LOCAIS COM BAIXO NÍVEL DE INTERFERÊNCIA. AF_04/2016**	**M3**	**62,90**

5. ANEXO

- Projeto arquitetônico e projeto da estrutura metálica da ponte;

Por ser verdade, firmamos o presente.

Dionísio, 15 de abril de 2024.

JOAO PAULO SILVA RODRIGUES:09494888600

Assinado de forma digital por JOAO PAULO SILVA RODRIGUES:09494888600
Dados: 2024.04.16 10:46:24 -03'00'


João Paulo Silva Rodrigues
Engenheiro Civil – CREA/MG 204.411/D
Prefeitura Municipal de Dionísio

Este documento encontra-se registrado no Conselho Regional de Engenharia e Agronomia de Minas Gerais, vinculado à Certidão nº 3132861/2024, emitida em 17/04/2024


Certidão nº 3132861/2024
17/04/2024, 16:42
Chave de Impressão: YD34y
O documento neste ato registrado foi emitido em 17/04/2024 e contém 8 folhas

AMESP
FLS.: 284
Assinatura


PROJETO ARQUITETÔNICO

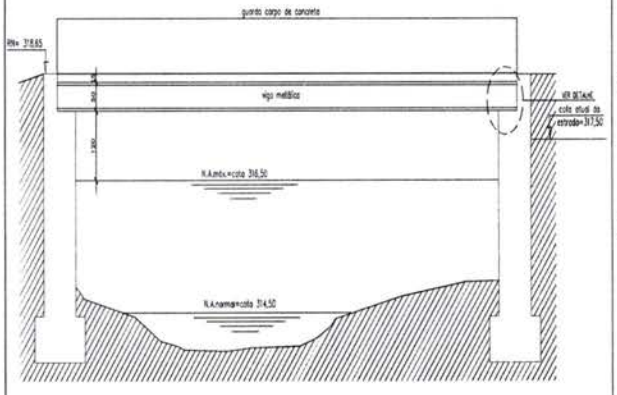


CORTE LONGITUDINAL/BATIMETRIA
ESC. 1:50

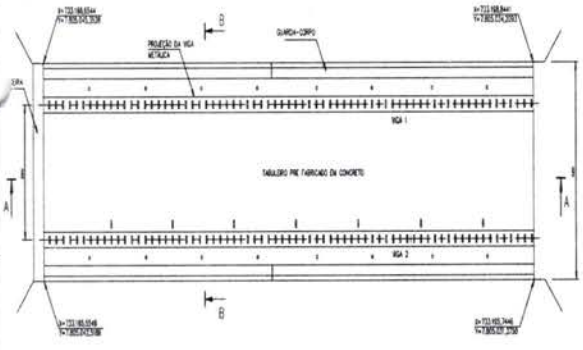

PLANTA BAIXA
SEM ESCALA

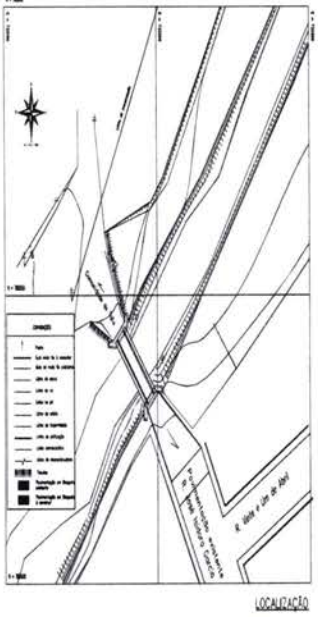


LOCALIZAÇÃO
ESCALA 1:1000

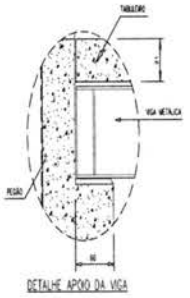


DETALHE APOIO DA VIGA
SEM ESCALA


PROJETO ESTRUTURA METÁLICA

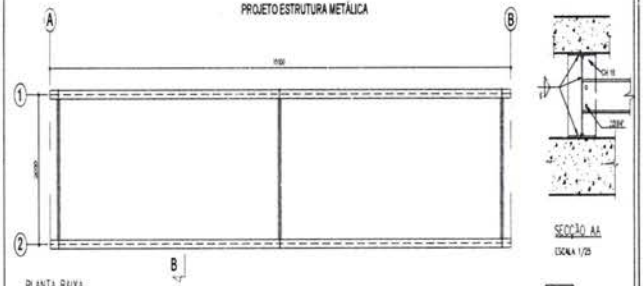

PLANTA BAIXA
ESCALA 1/50


SECÇÃO AA
ESCALA 1/25

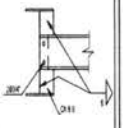

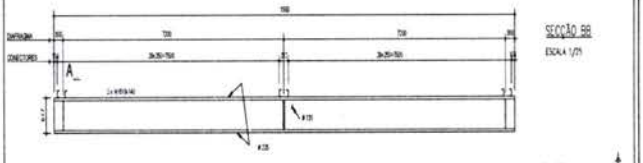


SECÇÃO BB
ESCALA 1/25


DETALHE LONGARINA
ESCALA 1/50

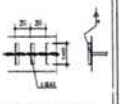


LOCAÇÃO DOS CONECTORES
ESCALA 1/25

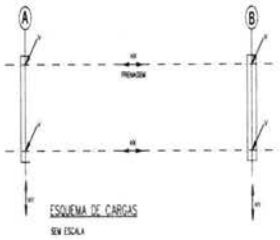

ESQUEMA DE CARGAS
SEM ESCALA

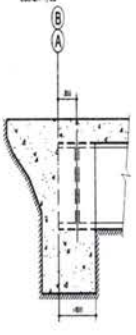

DETALHE DO ENCONTRO
ESCALA 1/25

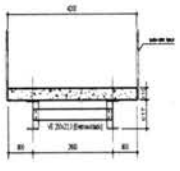

SECÇÃO TRANSVERSAL
ESCALA 1/50

QUADRO DE CARGAS NO TOPO DOS ENCONTROS (tf)

VÃO (m)	V (tf) CP	V (tf) CM+IMPACTO	V (tf) TOTAL	Hx (tf)	Hy (tf)
15,0	15,0	35	49	1,3	1,25

NOTAS

1. MEDIDAS EM MILIMETROS.
2. ESTRUTURA EM AÇO DE BAIXA LIGA E ALTA RESISTÊNCIA MECÂNICA E RESISTENTE A CORROSÃO ATMOSFÉRICA TIPO ASTM A588 COM LIMITE DE ESCOAMENTO Fy= 345MPa, EXCETO OS CONECTORES EM U LAMINADO TIPO ASTM A36 COM Fy= 250MPa.
3. CONCRETO DA LAJE FCK= 25MPa.
4. ESTRUTURA SOLDADA NA OFICINA E PARAFUSADA NO CAMPO COM PARAFUSOS ASTM A325F TIPO 3 DU GALVANIZADOS.
5. ESTRUTURA PROJETADA PARA TREM TIPO CLASSE 45.
6. A ESTRUTURA DEVERÁ SER LIMPA PARA UMA PREPARAÇÃO DA SUPERFÍCIE ATÉ O GRAU SA 2½ DE JATO COMERCIAL TIPO SSPC-SP6.
7. PESO ESTIMADO POR PONTE 5.007,00 KG

TABELA DE PERFIS



VE - Perfis eletro-soldados (USINADOS)
W - Perfis laminados (ACOMINAS)

Reforço na base para vigas de 10-15e18metros

VÃO DA PONTE	VIGAS	Alma d	Alma tw	Bases bf(s)	Bases bf(i)	Bases tf	Reforço nas bases esp.	Reforço nas bases Larg.	Reforço nas bases Comp.
15 metros	2 W610x140	617mm	13,1mm	230mm	230mm	22,5mm	25mm	210mm	9500mm
2,60 metros	W250x22,3	254mm	5,8mm	102mm	102mm	6,9mm	-	-	-

Prefeitura Municipal de Dionísio
Adm. 2021 a 2024

PROJETO PADRÃO SETOP
PONTES - PONTE DE 15,0m

INDICADA 1/4

PROJETO ARQUITETÔNICO E PROJETO DA ESTRUTURA METÁLICA

PREFEITURA MUNICIPAL DE DIONÍSIO (2021-2024)


ENG. CIVIL JOÃO PAULO SILVA RODRIGUES CREA-MG 204.411/D

01/21


Este documento encontra-se registrado no Conselho Regional de Engenharia e Agronomia de Minas Gerais, vinculado à Certidão nº 3132861/2024, emitida em 17/04/2024

Certidão nº 3132861/2024
17/04/2024, 16:42
Chave de Impressão: YD34y
O documento neste ato registrado foi emitido em 17/04/2024 e contém 1 folhas


AMESP
FLS.: 285
Assinatura

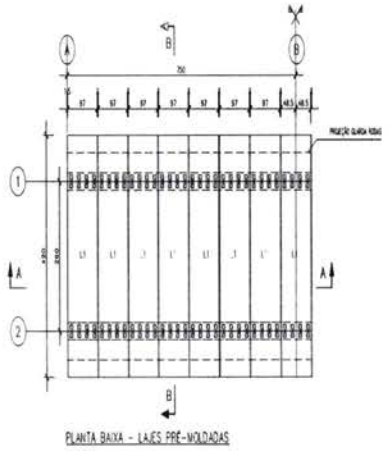


PLANTA BAIXA - LAJES PRÉ-MOLDADAS
ESC. 1:50

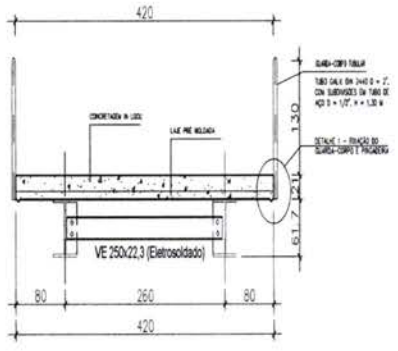


SEÇÃO TRANSVERSAL
ESCALA 1/25

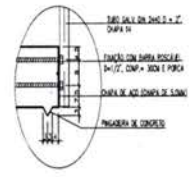


DETALHE 1- FIXAÇÃO DO GUARDA-CORPO E PINGADEIRA
ESCALA 1/20

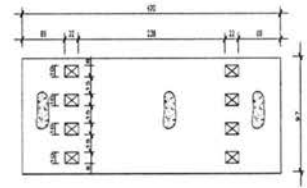


DETALHE L1 (15X)
ESC. 1:25

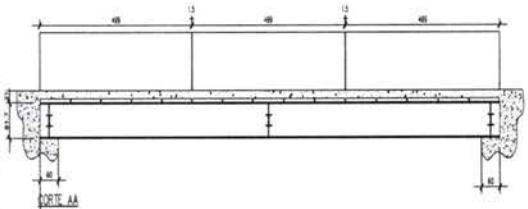


CORTE AA
ESC. 1:50

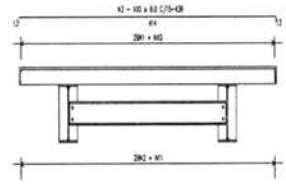


CORTE BB - ARMAÇÃO
ESC. 1:25

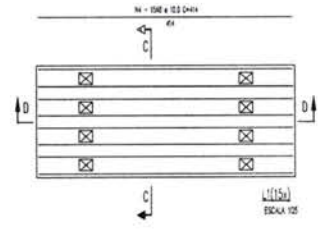

L1(15x)
ESCALA 1/25

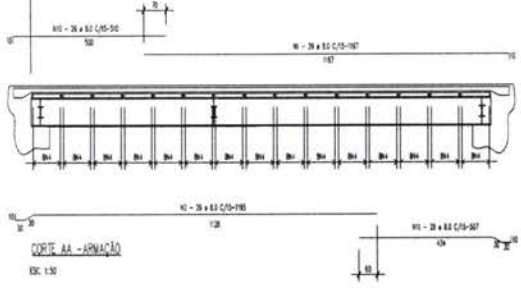

CORTE AA - ARMAÇÃO
ESC. 1:50

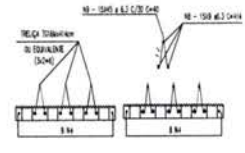

CORTE CC - OPÇÃO1
ESCALA 1/15

CORTE CC - OPÇÃO2
ESCALA 1/15

LISTA DE FERROS AÇO CA-50				
POS.	Ø	Q	COMPRIMENTO (cm) UNIT.	TOTAL
1	8.0	26	1195	34.655
2	8.0	26	1197	34.713
3	8.0	160	438	43.800
4	10.0	120	414	49.680
5	12.5	210	190	39.900
6	12.5	210	110	23.100
7	6.3	66	494	32.604
8	6.3	135	414	55.890
9	6.3	675	40	27.000
10	8.0	20	510	14.790
11	8.0	26	495	14.355

RESUMO GERAL			
Ø (mm)	COMP. (m)	PESO (kg/m)	TOTAL (kg)
6.3	1.154,94	0,25	288,74
8.0	1.421,13	0,40	568,45
10.0	496,80	0,63	312,98
12.5	630,00	1,00	630,00
TOTAL			1.801,17

CONCRETO ESTRUTURAL Fck=25 MPA
VOLUME = 1.20m3/-15,00M
/OLUME = 18m3

ÁREA DE FORMAS = 41.00 m²


NOTAS
1. LAJE DIMENSIONADA PARA TREM TIPO 45ton.
2. DIMENSÕES EM CM.
3. MEDIDAS COM (*) ATERREGO DE OBRA SER AJUSTADAS NO CAMPO.

Prefeitura Municipal de Dionísio	Adm. 2021 a 2024
PROJETO PADRÃO SETOP	
PONTES - PONTE DE 15,0m	
PROJETO TABULEIRO PRÉ-FABRICADO	2/4
PLANTA BAIXA, CORTES E DETALHES	AMHS/2021
PREFEITURA MUNICIPAL DE DIONÍSIO (2021-2024)	
ENG. CIVIL JOÃO PAULO SILVA RODRIGUES CREA-MG 334.410	01/21


Este documento encontra-se registrado no Conselho Regional de Engenharia e Agronomia de Minas Gerais, vinculado à Certidão nº 3132861/2024, emitida em 17/04/2024


Certidão nº 3132861/2024
17/04/2024, 16:42
Chave de Impressão: YD34y
O documento neste ato registrado foi emitido em 17/04/2024 e contém 1 folhas


AMESP
FLS.: 286
Assinatura

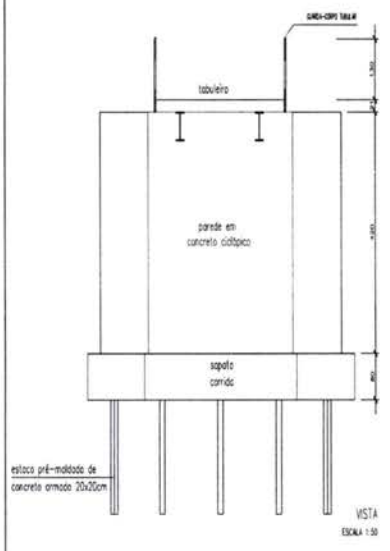


VISTA
ESCALA 1:50

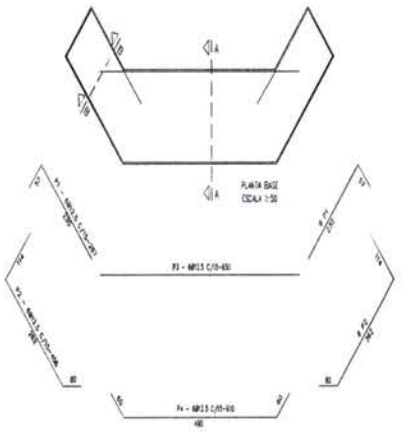


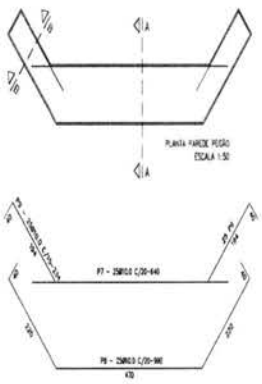

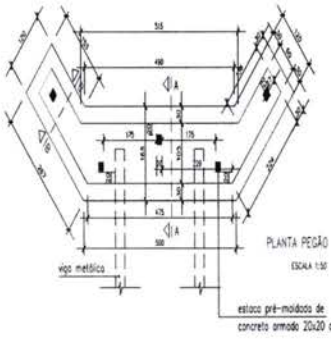


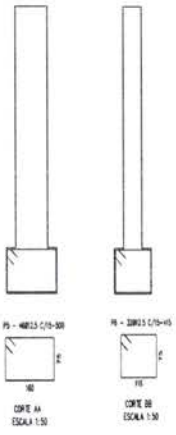

ARMAÇÃO BASE
ESCALA 1:50

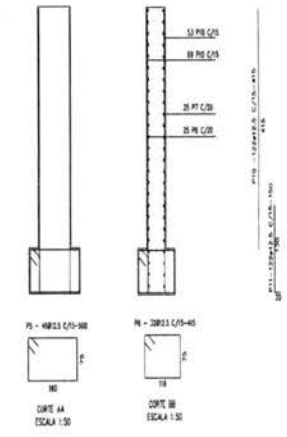

ARMAÇÃO PAREDE DO PEGÃO
ESCALA 1:50

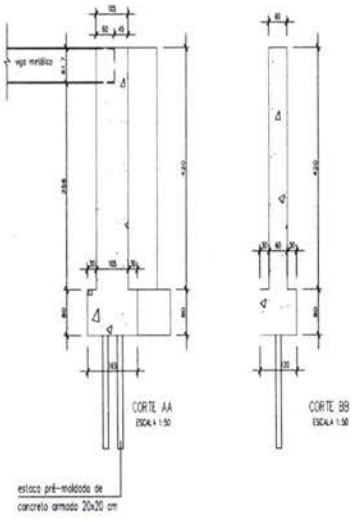

LISTA DE FERROS/PEGÃO
NBR 7480 CA-50 A

POS.	Ø	Q	COMPRIMENTO (cm) UNIT	COMPRIMENTO (cm) TOTAL
1	12.5	12	287	3.444
2	12.5	12	456	5.472
3	12.5	4	650	2600
4	12.5	4	810	3.240
5	12.5	44	500	22.000
6	12.5	28	415	13.280
7	10.0	25	642	16.050
8	10.0	25	980	24.750
9	10.0	50	234	11.700
10	12.5	120	415	50.630
11	12.5	120	150	18.300

RESUMO GERAL/PEGÃO

Ø mm	COMP (m)	PESO (Kg/m)	TOTAL (kg)
10.0	324,50	0,617	202,43
12.5	1.274,86	0,963	1.171,83
TOTAL/PEGÃO			1.485,45
TOTAL 2 PEGÕES			2.390,90

VOLUME DE CONCRETO DA BASE	VOLUME DE CONCRETO PAREDE PEGÃO	CONCRETO TOTAL FCK=20MPa
AREA: 13,20m² x VOLUME: 10,56m3 ALTURA 0,80m	AREA: 7,38m² x VOLUME: 30,9 m3 ALTURA 4,20m	VOLUME 2 PEGÕES: 82,94m3
FORMA DA BASE	FORMA PAREDE PEGÃO	FORMA TOTAL
PERIMETRO: 20,70m x ALTURA 0,80m = AREA: 16,56m²	PERIMETRO: 18,30m x ALTURA 4,20m = AREA: 76,86m²	AREA DE 2 PEGÕES: 186,84m²

OBSERVAÇÕES

Prefeitura Municipal de Dionísio
Adm. 2021 a 2024

OBRA: PROJETO PADRÃO SETOP
PONTES - PONTE DE 15,0m

DESCRIÇÃO: PROJETO ESTRUTURAL DOS PEGÕES
PLANTA BAIXA, CORTES TRANSVERSAL E LONGITUDINAL, ARMAÇÃO

RESPONSÁVEL: PREFEITURA MUNICIPAL DE DIONÍSIO (2021-2024)


A.R.T.: ENG. CIVIL JOÃO PAULO SILVA RODRIGUES CREA-MG 234.413/D

DATA: MAIO/2021
ESCALA: 1/50
FOLHA: 3/4
Rua: R. JOSÉ OSORIO GARCIA, ACESSO A COMUNIDADE DO TARL CENTRO, DIONÍSIO/MG
Página: 01/21

Este documento encontra-se registrado no Conselho Regional de Engenharia e Agronomia de Minas Gerais, vinculado à Certidão nº 3132861/2024, emitida em 17/04/2024

Certidão nº 3132861/2024
17/04/2024, 16:42
Chave de Impressão: YD34y
O documento neste ato registrado foi emitido em 17/04/2024 e contém 1 folhas

AMESP
FLS.: 287
Assinatura

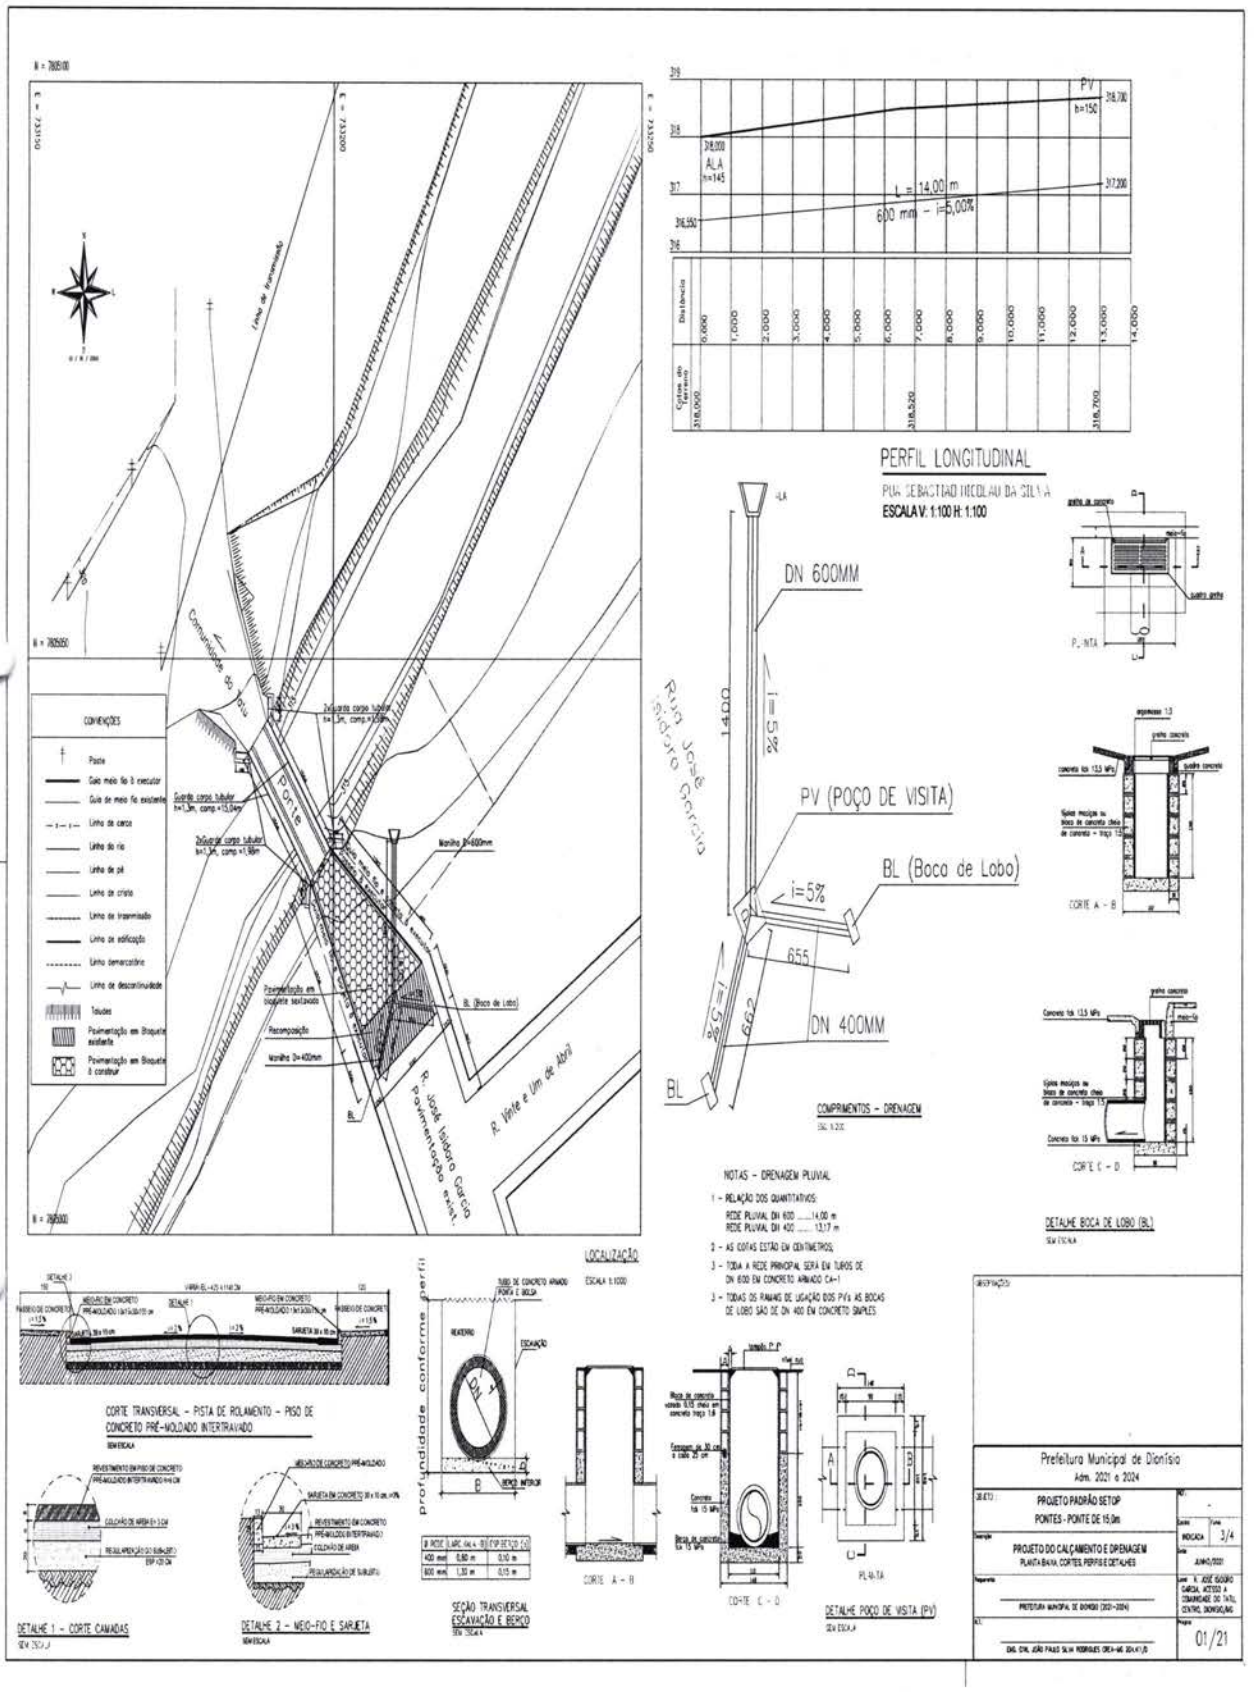

Este documento encontra-se registrado no Conselho Regional de Engenharia e Agronomia de Minas Gerais, vinculado à Certidão nº 3132861/2024, emitida em 17/04/2024

Certidão nº 3132861/2024
17/04/2024, 16:42
Chave de Impressão: YD34y
O documento neste ato registrado foi emitido em 17/04/2024 e contém 1 folhas

Certidão de Acervo Técnico - CAT

Resolução Nº 1025 de 30 de Outubro de 2009
Resolução Nº 218 de 29 de Junho de 1973
Resolução Nº 1094 de 31 de Outubro de 2017
Resolução Nº 1050 de 13 de Dezembro de 2013

CREA-MG

CAT COM REGISTRO DE ATESTADO

2836045/2021

Atividade concluída

Conselho Regional de Engenharia e Agronomia de Minas Gerais

AMESP
FLS.: 288
Assinatura

CERTIFICAMOS, em cumprimento ao disposto na Resolução nº 1.025, de 30 de outubro de 2009, do Confea, que consta dos assentamentos deste Conselho Regional de Engenharia e Agronomia de Minas Gerais - Crea-MG, o Acervo Técnico do profissional **MARINA COSTA LIMA TORRES GERVASIO** referente à(s) Anotação(ões) de Responsabilidade Técnica - ART abaixo discriminada(s):

Profissional: **MARINA COSTA LIMA TORRES GERVASIO**
Registro: **MG0000246191D MG** RNP: **1418858170**
Título profissional: ENGENHEIRA CIVIL

Número da ART: **14202000000006296967** Tipo de ART: OBRA / SERVIÇO Registrada em: 22/09/2020 Baixada em: 06/08/2021
Forma de registro: INICIAL Participação técnica: CO-RESPONSÁVEL
Empresa contratada: **SONDART SONDAGENS, FUNDACOES E SERVICOS EIRELI - ME**

Contratante: **MUNICÍPIO DE SÃO GONÇALO DO RIO ABAIXO** CPF/CNPJ: **24.380.651/0001-12**
Endereço do contratante: Rua HENRIQUETA RUBIM Nº: 27
Complemento: Bairro: CENTRO
Cidade: São Gonçalo do Rio Abaixo UF: MG CEP: 35935000
Contrato: 168/2020 Celebrado em: 16/07/2020
Valor do contrato: R$ 197.630,31 Tipo de contratantee: Pessoa Jurídica de Direito Público
Ação institucional: Outros
Endereço da obra/serviço: Ponte PINDURA II, MORRIZ, BARREIRO (PACAS) Nº:
Complemento: Bairro:
Cidade: São Gonçalo do Rio Abaixo UF: MG CEP: 35935000
Data de início: 11/08/2020 Conclusão efetiva: 09/12/2020
Finalidade: INFRAESTRUTURA
Proprietário: MUNICÍPIO DE SÃO GONÇALO DO RIO ABAIXO CPF/CNPJ: 24.380.651/0001-12

Atividade Técnica: **7 - EXECUÇÃO** OUTRAS FINALIDADES - GRUPO A(CIVIL) > #1003-1081 - CONSTRUCAO DE PONTE METALICA 26 - EXECUÇÃO DE OBRA/SERVIÇO 3 unidade;

Observações

EXECUÇÃO DE RECUPERAÇÃO DE PONTES EM ESTRADAS VICINAIS NAS PONTES DE PINDURA II, MORRIZ E BARREIRO (PACAS) NO MUNICÍPIO DE SÃO GONÇALO DO RIO ABAIXO/MG

Número da ART: **MG20210459502** Tipo de ART: OBRA / SERVIÇO Registrada em: 29/07/2021 Baixada em: 06/08/2021
Forma de registro: COMPLEMENTAR Participação técnica: CO-RESPONSÁVEL
Empresa contratada: **SONDART SONDAGENS, FUNDACOES E SERVICOS EIRELI - ME**

Contratante: **MUNICÍPIO DE SÃO GONÇALO DO RIO ABAIXO** CPF/CNPJ: **24.380.651/0001-12**
Endereço do contratante: Rua HENRIQUETA RUBIM Nº: 27
Complemento: Bairro: CENTRO
Cidade: São Gonçalo do Rio Abaixo UF: MG CEP: 35935000
Contrato: 168/2020 Celebrado em: 16/07/2020
Valor do contrato: R$ 210.322,57 Tipo de contratantee: Pessoa Jurídica de Direito Público
Ação institucional: Outros
Endereço da obra/serviço: Ponte PINDURA II, MORRIZ, BARREIRO (PACAS) Nº:
Complemento: Bairro: -
Cidade: São Gonçalo do Rio Abaixo UF: MG CEP: 35935000
Data de início: 11/08/2020 Conclusão efetiva: 07/06/2021
Finalidade: INFRAESTRUTURA
Proprietário: MUNICÍPIO DE SÃO GONÇALO DO RIO ABAIXO CPF/CNPJ: 24.380.651/0001-12

Atividade Técnica: **2016 - Execução** ESTRUTURAS > OBRAS DE ARTE > #2.6.5 - DE RECUPERAÇÃO DE PONTES 49 - Execução de obra 3.00 unidade;

Observações

EXECUÇÃO DE RECUPERAÇÃO DE PONTES EM ESTRADAS VICINAIS NAS PONTES DE PINDURA II, MORRIZ E BARREIRO (PACAS) NO MUNICÍPIO DE SÃO GONÇALO DO RIO ABAIXO/MG. CONFORME TERMO ADITIVO DE VALOR DE R$ 12.695,11 E TERMOS ADITIVOS DE PRAZO DE 180 DIAS.

Certidão de Acervo Técnico - CAT

Resolução Nº 1025 de 30 de Outubro de 2009
Resolução Nº 218 de 29 de Junho de 1973
Resolução Nº 1094 de 31 de Outubro de 2017
Resolução Nº 1050 de 13 de Dezembro de 2013

CREA-MG

Conselho Regional de Engenharia e Agronomia de Minas Gerais

CAT COM REGISTRO DE ATESTADO

2836045/2021

Atividade contida

CREA/SP 289

Assinatura

Informações Complementares

CERTIFICAMOS, finalmente, que se encontra vinculado à presente Certidão de Acervo Técnico – CAT, o atestado contendo 4 folha(s), expedido pelo contratante da obra/serviço, a quem cabe a responsabilidade pela veracidade e exatidão das informações nele constantes.

Certidão de Acervo Técnico nº 2836045/2021
06/08/2021, 13:43
dc1B3

A Certidão de Acervo Técnico (CAT) à qual o atestado está vinculado constituirá prova da capacidade técnico-profissional da pessoa jurídica somente se o responsável técnico indicado estiver ou venha a ser integrado ao seu quadro técnico por meio de declaração entregue no momento da habilitação ou da entrega das propostas.

Certificamos que se encontra vinculado à presente CAT o atestado apresentado em cumprimento à Lei nº 8.666/93, expedido pela pessoa jurídica contratante, a quem cabe a responsabilidade pela veracidade e exatidão das informações nele constantes. É de responsabilidade deste Conselho a verificação da atividade profissional em conformidade com a Lei nº 5.194/66 e Resoluções do Conselho Federal de Engenharia e Agronomia - CONFEA.

Esta certidão perderá a validade, caso ocorra qualquer alteração posterior dos elementos cadastrais nela contidos.

A autenticidade desta Certidão pode ser verificada em: https://crea-mg.sitac.com.br/publico/, com a chave: dc1B3

AMESP
FLS.: 290
Assinatura

PREFEITURA MUNICIPAL DE SÃO GONÇALO DO RIO ABAIXO
RUA HENRIQUETA RUBIM, 27, CENTRO
CEP 35935-000 – ESTADO DE MINAS GERAIS

ATESTADO

Atestamos a pedido da parte interessada e para os devidos fins, que a firma **Sondart Sondagens, Fundações e Serviços Eireli – ME.**, inscrita no CNPJ sob o n.º 21.975.828/0001-35, estabelecida à Rua Joana D'arc, nº508, Sala 101, Bairro Alvorada, na cidade de João Monlevade – MG, executou para a Prefeitura Municipal de São Gonçalo do Rio Abaixo, inscrita no CNPJ sob o n.º 24.380.651/0001-12, com sede à Rua Henriqueta Rubim, n.º 27, Centro, de acordo com os padrões e normas técnicas aplicáveis, **"Contratação de empresa para recuperação de pontes em estradas vicinais, no município de São Gonçalo do Rio Abaixo/MG"**, em conformidade com os dados abaixo relacionados:

CONTRATO N.º: 168/2020

PERÍODO DO CONTRATO: 11/08/2020 a 09/12/2020.

ADITIVO DE PRAZO: 180 (Cento e Oitenta) dias.

PERÍODO DE EXECUÇÃO: 11/08/2020 a 07/06/2021.

VALOR DO CONTRATO: R$ 197.630,31 (Cento e noventa e sete mil, seiscentos e trinta reais e trinta e um centavos).

ADITIVO DE VALOR: R$ 12.695,11 (Doze mil, seiscentos e noventa e cinco reais e onze centavos).

VALOR REALIZADO: R$ 210.322,57 (Duzentos e dez mil, trezentos e vinte e dois reais e cinquenta e sete centavos).

RESPONSÁVEL TÉCNICO: Marcos Venicius Gervasio **Registro CREA-MG:** 51.118/D
Jessica Viana Carvalho 204.396/D
Marina Costa Lima Torres Gervasio 246.191/D

DESCRIÇÃO DOS SERVIÇOS

Item	Especificação	Unid	Quantidade
1.	Serviços preliminares		
1. 1	Mobilização e desmobilização de equipamentos e pessoal	Vb	1,000
1. 2	Placa de obra padrão pmsgra	Un	1,000
1. 3	Execução de passagem provisória, de pedestre, em pranchão de madeira.	Vb	3,000
2.	Ponte Pindura II		
2. 1	Demolições		
2. 1. 1	Demolição de concreto armado com martelete pneumático	M3	9,750
2. 1. 2	Carga e transporte de entulho dmt<= 5 km	M3	9,750
2. 2	Movimento de terra		
2. 2. 1	Escavação mecanizada valas, solo qualquer categoria, exceto rocha, até 2 m profundidade	M3	0,000
2. 2. 2	Escavação manual valas, solo qualquer categoria, exceto rocha, até 2m profundidade	M3	98,010
2. 2. 3	Apiloamento e nivelamento de fundo de valas c/ maço 30 kg	M2	26,400
2. 2. 4	Carga mecanizada de terra em caminhão basculante	M3	89,750
2. 2. 5	Transporte material qualquer categoria, exceto rocha, em caminhão basculante, dmt<=3,0 km	M3	89,750
2. 2. 6	Escavação, carga, transporte, descarga, e espalhamento e material de 1° categoria, com caminhão - dmt até 3000 m	M3	60,904
2. 2. 7	Reaterro compactado empregando compactador de solos (tipo placa) vibratório	M3	60,904

Engº Civil Eduardo José Quaresma
Secretário Munic. de Obras e Serviços Urbanos
Prefeitura Municipal de São Gonçalo do Rio Abaixo-MG

Este documento encontra-se registrado no Conselho Regional de Engenharia e Agronomia de Minas Gerais, vinculado à Certidão nº 2836045/2021, emitida em 06/08/2021

Certidão nº 2836045/2021
09/08/2021, 10:12
Chave de Impressão: dc1B3
O documento neste ato registrado foi emitido em 06/08/2021 e contém 4 folhas

AMESP
FLS.: 291
Assinatura

PREFEITURA MUNICIPAL DE SÃO GONÇALO DO RIO ABAIXO
RUA HENRIQUETA RUBIM, 27, CENTRO
CEP 35935-000 – ESTADO DE MINAS GERAIS

2. 3	Fundações		
2. 3. 1	Mobilização e desmobilização de equipam. P estaca cravada	Vb	1,000
2. 3. 2	Fornecimento, cravação de perfil metálico, inclusive, carga, transporte, descarga e manuseio, estaca perfil i hp 310x79	M	82,000
2. 3. 3	Fretagem estaca perfil metálico	Un	12,000
2. 4	Estrutura de concreto		
2. 4. 1	Forma chapa madeira compensada resinada,14mm, utilização 2x	M2	89,510
2. 4. 2	Armadura ca-50/ca-60, incluindo preparo, dobragem, colocação nas formas e transporte de todos os materiais.	Kg	1.489,800
2. 4. 3	Concreto ciclópico traço 1:2,5:5 com 30% de pedra de mão, incl. Lançamento	M3	0,000
2. 4. 4	Concreto estrutural dosado em central fck>=20,0 mpa, incl. Lançamento	M3	34,880
2. 4. 5	Placa de isopor e=2,00 cm	M2	0,000
2. 5	Tabuleiro		
2. 5. 1	Forma chapa madeira compensada resinada,14mm, utilização 2x	M2	32,180
2. 5. 2	Armadura ca-50/ca-60, incluindo preparo, dobragem, colocação nas formas e transporte de todos os materiais.	Kg	353,910
2. 5. 3	Concreto estrutural dosado em central fck>=20,0 mpa, incl. Lançamento	M3	0,000
2. 5. 4	Fornecimento e colocação de viga metálica,530 x 92, perfil laminado conforme especificações	Un	2,000
2. 5. 5	Placa de isopor e=2,00 cm	M2	0,000
2. 5. 6	Aparelho de apoio em neoprene fretado (execução, incluindo aplicação, fornecimento e transporte dos materiais).	Dm3	5,520
2. 5. 7	Junta mástique elástica	M	0,000
2. 5. 8	Dreno em tubo pvc 50mm, l= 30cm	Un	8,000
3.	Ponte no Morriz		
3. 1	Demolições		
3. 1. 1	Demolição de concreto armado com martelete pneumático	M3	1,840
3. 1. 2	Demolição de pavimentação c/ pré-moldados concreto, incl. Empilhamento	M2	0,000
3. 1. 3	Remoção de tabuleiro madeira e vigas de madeira	M2	22,100
3. 2	Movimento de terra		
3. 2. 1	Escavação mecanizada valas, solo qualquer categoria, exceto rocha, até 2 m profundidade	M3	0,000
3. 2. 2	Carga mecanizada de terra em caminhão basculante	M3	0,000
3. 2. 3	Transporte material qualquer categoria, exceto rocha, em caminhão basculante, dmt<=3,0 km	M3	0,000
3. 2. 4	Reaterro compactado empregando compactador de solos (tipo placa) vibratório	M3	0,000
3. 3	Estrutura de concreto		
3. 3. 1	Forma chapa madeira compensada resinada,14mm, utilização 2x	M2	0,000
3. 3. 2	Armadura ca-50/ca-60, incluindo preparo, dobragem, colocação nas formas e transporte de todos os materiais.	Kg	0,000
3. 3. 3	Concreto estrutural dosado em central fck>=20,0 mpa, incl. Lançamento	M3	0,000
3. 3. 4	Concreto ciclópico traço 1:2,5:5 com 30% de pedra de mão, incl. Lançamento	M3	0,000
3. 4	Tabuleiro		
3. 4. 1	Forma chapa madeira compensada resinada,14mm, utilização 2x	M2	24,750
3. 4. 2	Armadura ca-50/ca-60, incluindo preparo, dobragem, colocação nas formas e transporte de todos os materiais.	Kg	356,670
3. 4. 3	Concreto estrutural dosado em central fck>=20,0 mpa, incl. Lançamento	M3	0,000
3. 4. 4	Fornecimento e colocação de viga metálica, w530 x 92, perfil laminado conforme especificações. Vão livre 6,50m obs.: a viga vem com 12,00m a	Un	2,000

Engº Civil Eduardo José Quaresma
Secretário Munic. de Obras e Serviços Urbanos
Prefeitura Municipal de São

Este documento encontra-se registrado no Conselho Regional de Engenharia e Agronomia de Minas Gerais, vinculado à Certidão nº 2836045/2021, emitida em 06/08/2021

Certidão nº 2836045/2021
09/08/2021, 10:12
Chave de Impressão: dc1B3
O documento neste ato registrado foi emitido em 06/08/2021 e contém 4 folhas

AMESP
FLS.: 292
Assinatura

PREFEITURA MUNICIPAL DE SÃO GONÇALO DO RIO ABAIXO
RUA HENRIQUETA RUBIM, 27, CENTRO
CEP 35935-000 – ESTADO DE MINAS GERAIS

	sobra será da pmsgra entregue no almoxarifado.		
3. 4. 5	Placa de isopor e=2,00 cm	M2	0,000
3. 4. 6	Aparelho de apoio em neoprene fretado (execução, incluindo aplicação, fornecimento e transporte dos materiais).	Dm3	5,520
3. 4. 7	Junta mástique elástica	M	0,000
3. 4. 8	Dreno em tubo pvc 50mm, l= 30cm	Un	8,000
3. 5	Serviços complementares		
3. 5. 1	Blocos de concreto hexagonais esp.8 cm, incl. Coxim de areia	M2	13,000
3. 5. 2	Alvenaria elevação p/ composição de arrimo, c/ blocos de concreto 20x20x40 cm, e= 20 cm (argam. Cimento e areia, traço 1:4) exclusive armação	M2	0,000
4.	Ponte Barreiro (Pacas)		
4. 1	Demolições		
4. 1. 1	Demolição de concreto armado com martelete pneumático	M3	0,930
4. 1. 2	Demolição de pavimentação c/ pedra poliédrica, incl. Empilhamento	M2	40,000
4. 1. 3	Remoção de passagem provisória	Vb	1,000
4. 2	Movimento de terra		
4. 2. 1	Escavação mecanizada valas, solo qualquer categoria, exceto rocha, até 2 m profundidade	M3	78,000
4. 2. 2	Carga mecanizada de terra em caminhão basculante	M3	24,000
4. 2. 3	Transporte material qualquer categoria, exceto rocha, em caminhão basculante, dmt<=3,0 km	M3	24,000
4. 2. 4	Reaterro compactado empregando compactador de solos (tipo placa) vibratório	M3	24,000
4. 3	Estrutura de concreto		
4. 3. 1	Forma chapa madeira compensada resinada,14mm, utilização 2x	M2	39,810
4. 3. 2	Armadura ca-50/ca-60, incluindo preparo, dobragem, colocação nas formas e transporte de todos os materiais.	Kg	242,660
4. 3. 3	Concreto estrutural dosado em central fck>=20,0 mpa, incl. Lançamento	M3	11,470
4. 3. 4	Concreto ciclópico traço 1:2,5:5 com 30% de pedra de mão, incl. Lançamento	M3	0,000
4. 4	Tabuleiro		
4. 4. 1	Forma chapa madeira compensada resinada,14mm, utilização 2x	M2	39,240
4. 4. 2	Armadura ca-50/ca-60, incluindo preparo, dobragem, colocação nas formas e transporte de todos os materiais.	Kg	336,200
4. 4. 3	Concreto estrutural dosado em central fck>=20,0 mpa, incl. Lançamento	M3	5,930
4. 4. 4	Fornecimento e colocação de viga metálica, w530 x 92, perfil laminado conforme especificações. Vão livre 6,50m obs.: a viga vem com 12,00m a sobra será da pmsgra entregue no almoxarifado.	Un	2,000
4. 4. 5	Placa de isopor e=2,00 cm	M2	0,000
4. 4. 6	Aparelho de apoio em neoprene fretado (execução, incluindo aplicação, fornecimento e transporte dos materiais).	Dm3	5,520
4. 4. 7	Junta mástique elástica	M	0,000
4. 4. 8	Dreno em tubo pvc 50mm, l= 30cm	Un	2,400
4. 5	Serviços complementares		
4. 5. 1	Pedra poliédrica, inclusive abertura de caixa	M2	24,690
4. 5. 2	Alvenaria elevação p/ composição de arrimo, c/ blocos de concreto 20x20x40 cm, e= 20 cm (argam. Cimento e areia, traço 1:4) exclusive armação	M2	0,000
5.	Serviços extras:		
5. 1	Execução de sondagem SPT	Unid	2,000
5. 2	Ancoragem de barras de aço, com resina base de poliéster	Dm³	5,100
5. 3	Serviço de solda de pinos em vigas metálicas	Vb	3,000

Engº Civil Eduardo José Quaresma
Secretário Munic. de Obras e Serviços Urbanos
Prefeitura Municipal de São Gonçalo do Rio Abaixo MG

Este documento encontra-se registrado no Conselho Regional de Engenharia e Agronomia de Minas Gerais, vinculado à Certidão nº 2836045/2021, emitida em 06/08/2021

Certidão nº 2836045/2021
09/08/2021, 10:12
Chave de Impressão: dc1B3
O documento neste ato registrado foi emitido em 06/08/2021 e contém 4 folhas

AMESP
FLS.: 293
Assinatura

PREFEITURA MUNICIPAL DE SÃO GONÇALO DO RIO ABAIXO
RUA HENRIQUETA RUBIM, 27, CENTRO
CEP 35935-000 – ESTADO DE MINAS GERAIS

5. 4	Concreto usinado 30mpa, resistência em 3 dias	M³	13,507
5.5	Muro de arrimo em rip-rap, com enchimento de areia e cimento, traço 1:10 (execução, incluindo fornecimento e transporte de todos os materiais)	M³	8,706
5.6	Transporte da passarela do morriz para o Una, em São Gonçalo	Vb	1,000

Os serviços foram executados de acordo com os projetos e especificações técnicas e dentro dos padrões exigidos.

São Gonçalo do Rio Abaixo, 12 de julho de 2021.

Eng. Civil Eduardo José Quaresma
Secretário Munic. de Obras e Serviços Urbanos
Prefeitura Municipal de São Gonçalo do Rio Abaixo-MG

Eduardo José Quaresma
SECRETARIO MUNICIPAL DE OBRAS E SERVIÇOS URBANOS

Este documento encontra-se registrado no Conselho Regional de Engenharia e Agronomia de Minas Gerais, vinculado à Certidão nº 28360045/2021, emitida em 06/08/2021

Certidão nº 28360045/2021
09/08/2021, 10:12
Chave de Impressão: dc1B3
O documento neste ato registrado foi emitido em 06/08/2021 e contém 4 folhas

Certidão de Acervo Técnico - CAT

Resolução Nº 1025 de 30 de Outubro de 2009
Resolução Nº 218 de 29 de Junho de 1973
Resolução Nº 1094 de 31 de Outubro de 2017
Resolução Nº 1050 de 13 de Dezembro de 2013

CREA-MG

CAT COM REGISTRO DE ATESTADO

2969196/2022

Atividade concluída

Conselho Regional de Engenharia e Agronomia de Minas Gerais

AMESP Fls.: 294 Assinatura

CERTIFICAMOS, em cumprimento ao disposto na Resolução nº 1.025, de 30 de outubro de 2009, do Confea, que consta dos assentamentos deste Conselho Regional de Engenharia e Agronomia de Minas Gerais - Crea-MG, o Acervo Técnico do profissional **MARINA COSTA LIMA TORRES GERVASIO** referente à(s) Anotação(ões) de Responsabilidade Técnica - ART abaixo discriminada(s):

Profissional: **MARINA COSTA LIMA TORRES GERVASIO**
Registro: **MG0000246191D MG** RNP: **1418858170**
Título profissional: ENGENHEIRA CIVIL

Número da ART: **MG20221660580** Tipo de ART: OBRA / SERVIÇO Registrada em: 30/11/2022 Baixada em: 30/11/2022
Forma de registro: SUBSTITUIÇÃO Participação técnica: CO-RESPONSÁVEL
Empresa contratada: **SONDART SONDAGENS, FUNDAÇÕES E SERVIÇOS EIRELI - ME**

Contratante: **MUNICÍPIO DE SANTA BÁRBARA** CPF/CNPJ: **19.391.945/0001-00**
Endereço do contratante: PRAçA CLEVES DE FARIA Nº: 122
Complemento: Bairro: CENTRO
Cidade: SANTA BÁRBARA UF: MG CEP: 35960000
Contrato: 051/2021 Celebrado em: 15/06/2021
Valor do contrato: R$ 236.904,43 Tipo de contratantee: Pessoa Juridica de Direito Público
Ação institucional: Outros
Endereço da obra/serviço: OUTROS DIVERSOS LOGRADOUROS E AREAS DO MUNICIPIO Nº: -
Complemento: Bairro: -
Cidade: SANTA BÁRBARA UF: MG CEP: 35960000
Data de início: 29/06/2021 Conclusão efetiva: 14/06/2022
Finalidade: OUTROS
Proprietário: MUNICÍPIO DE SANTA BÁRBARA CPF/CNPJ: 19.391.945/0001-00

Atividade Técnica: **16 - Execução** GEOTECNIA E GEOLOGIA DA ENGENHARIA > SONDAGENS > DE SONDAGEM GEOTÉCNICA > #3.2.1.2 - A PERCUSSÃO 55 - Execução de serviço técnico 2400.00 metro;

Observações

EXECUÇÃO DE 1.107,08 METROS DE SONDAGEM TIPO SPT, valor executado no contrato R$ 108.521,57, EM DIVERSOS LOCAIS DO MUNICÍPIO DE SANTA BÁRBARA, CONFORME CONTRATO N° 051/2021, DE ACORDO COM AS ESPECIFICAÇÕES DO EDITAL DO PREGÃO PRESENCIAL N° 014/2021, PROCESSO N° 096/2021.

Informações Complementares

- A ART MG20210459705 CITADA NO ATESTADO EMITIDO PELA CONTRATANTE, DATADO DE 07/11/2022, FOI CANCELADA E SUBSTITUÍDA PELA ART MG20221660580.

CERTIFICAMOS, finalmente, que se encontra vinculado à presente Certidão de Acervo Técnico – CAT, o atestado contendo 3 folha(s), expedido pelo contratante da obra/serviço, a quem cabe a responsabilidade pela veracidade e exatidão das informações nele constantes.

Certidão de Acervo Técnico nº 2969196/2022
01/12/2022, 16:39
3DcbZ

A Certidão de Acervo Técnico (CAT) à qual o atestado está vinculado constituirá prova da capacidade técnico-profissional da pessoa jurídica somente se o responsável técnico indicado estiver ou venha a ser integrado ao seu quadro técnico por meio de declaração entregue no momento da habilitação ou da entrega das propostas.

Certificamos que se encontra vinculado à presente CAT o atestado apresentado em cumprimento à Lei nº 8.666/93, expedido pela pessoa jurídica contratante, a quem cabe a responsabilidade pela veracidade e exatidão das informações nele constantes. É de responsabilidade deste Conselho a verificação da atividade profissional em conformidade com a Lei nº 5.194/66 e Resoluções do Conselho Federal de Engenharia e Agronomia - CONFEA.

Esta certidão perderá a validade, caso ocorra qualquer alteração posterior dos elementos cadastrais nela contidos.

A autenticidade desta Certidão pode ser verificada em: https://crea-mg.sitac.com.br/publico/, com a chave: 3DcbZ

AMESP
FLS.: 295
Assinatura

ATESTADO DE CAPACIDADE TÉCNICA

Atestamos a pedido da interessada e para os devidos fins que a empresa **SONDART SONDAGENS, FUNDAÇÕES E SERVIÇOS EIRELI - ME**, inscrita no CNPJ: 21.975.828/0001-35, CREA MG n° 68706, sediada na Rua Joana D'arc, n° 508, sala 101, Bairro Alvorada na cidade de João Monlevade/MG, executou para a **PREFEITURA MUNICIPAL DE SANTA BÁRBARA,** os serviços de sondagem a percussão tipo SPT (Standard Penetration Test) em diversas localidades no município de Santa Bárbara, de acordo com o Contrato.

DADOS CONTRATUAIS:

Contratante: Prefeitura Municipal de Santa Bárbara MG CNPJ nº 19.391.945/0001-00, Praça Cleves de Faria, 122, Centro.

Responsável Técnico: Marcos Venicius Gervásio – CREA/MG n° 51.118/D.
ART n°: MG20210391243

Responsável Técnico Complementar: Marina Costa Lima Torres Gervásio – CREA/MG n° 246.191/D
ART Complementar n°: MG20210459705

Contrato: Ata de Registro de Preço n° 051/2021, Pregão 014/2021, Processo n° 096/2021.

Período de vigência do contrato: 29/06/2021 à 14/06/2022.

Valor Total do Contrato: R$ 236.904,43 (Duzentos e trinta e seis mil, novecentos e quatro reais e quarenta e três centavos).

Valor dos Serviços Efetivamente Executados Conforme no Contrato Original: R$ 42.570,24 (Quarenta e dois mil, quinhentos e setenta reais e vinte e quatro centavos).

Rua Cristiano Gea Maia, 95 | Centro | Santa Bárbara | MG | 35960-000
(31) 3832-4389 ou (31) 3832-1734 | santabarbara.mg.gov.br
obras@santabarbara.mg.gov.br / adm_obras@santabarbra.mg.gov.br

Este documento encontra-se registrado no Conselho Regional de Engenharia e Agronomia de Minas Gerais, vinculado à Certidão nº 2969196/2022, emitida em 01/12/2022

Certidão nº 2969196/2022
02/12/2022, 10:17
Chave de Impressão: 3DcbZ
O documento neste ato registrado foi emitido em 01/12/2022 e contém 3 folhas

AMESP
FLS.: 296
Assinatura

Objeto do Contrato: Registro de preços para eventual e futura contratação de empresa especializada em serviço de sondagem a percussão (SPT).

Período de execução do serviço: 12/11/2021 a 14/06/2022.

Local do Serviço Executado	Descrição do Serviço Executado	Quant. (m)
Bairro Caminhos de Minas – Santa Bárbara/MG	4 (quatro) furos de sondagem tipo SPT (Standard Penetration Test)	49,80
Avenida do Ouro – Santa Bárbara/MG	2 (dois) furos de sondagem tipo SPT (Standard Penetration Test)	23,90
Colégio Municipal Afonso Pena – Rua Francisco Arcanjo de Souza Melo, 397, Centro – Santa Bárbara/MG	5 (cinco) furos de sondagem tipo SPT (Standard Penetration Test)	49,90
Escola Municipal Adélia Hosken Ayres – Rua Inês de Castro, 858, Vista Alegre – Santa Bárbara/MG	1 (um) furos de sondagem tipo SPT (Standard Penetration Test)	10,45
Escola Municipal Marphiza Magalhães Santos – Rua 04, 96, Ana Margarida – Santa Bárbara/MG	2 (dois) furos de sondagem tipo SPT (Standard Penetration Test)	6,23
Parque Recanto Verde - Av. Raimundo Linhares, 430 - Santa Bárbara/MG	22 (vinte e dois) furos de sondagem tipo SPT (Standard Penetration Test)	272,90
Casarão de Barra Feliz - Rua Principal, 44, Distrito Barra Feliz – Santa Bárbara/MG	2 (dois) furos de sondagem tipo SPT (Standard Penetration Test)	22,90

Rua Cristiane Geo Maia, 95 | Centro | Santa Bárbara | MG | 35960-000
(31) 3832-4369 ou (31) 3832-1734 santabarbara.mg.gov.br
obras@santabarbara.mg.gov.br / adm_obras@santabarbara.mg.gov.br

Este documento encontra-se registrado no Conselho Regional de Engenharia e Agronomia de Minas Gerais, vinculado à Certidão nº 2969196/2022, emitida em 01/12/2022

Certidão nº 2969196/2022
02/12/2022, 10:17
Chave de Impressão: 3DcbZ
O documento neste ato registrado foi emitido em 01/12/2022 e contém 3 folhas

AMESP
FLS.: 297
Assinatura

Prefeitura de Santa Bárbara | Secretaria Municipal de Infraestrutura e Urbanismo

3

Atestamos ainda que, os serviços foram executados com qualidade satisfatória, atendendo às exigências contratuais.

Santa Bárbara, 07 de novembro de 2022.

Robson Raimundo Nascimento
Secretário Municipal de Infraestrutura e urbanismo.

Rua Cristiano Geo Maia, 95 | Centro | Santa Barbara | MG | 35960-000
(31) 3872-4539 ou (31) 9932-1734 | santabarbara.mg.gov.br
obras@santabarbara.mg.gov.br / adm_obras@santabarbara.mg.gov.br

Este documento encontra-se registrado no Conselho Regional de Engenharia e Agronomia de Minas Gerais, vinculado à Certidão nº 2969196/2022, emitida em 01/12/2022

Certidão nº 2969196/2022
02/12/2022, 10:17
Chave de Impressão: 3DcbZ
O documento neste ato registrado foi emitido em 01/12/2022 e contém 3 folhas

AMESP
FLS.: 298
Página 1/3
Assinatura

Certidão de Acervo Técnico - CAT

Resolução Nº 1025 de 30 de Outubro de 2009
Resolução Nº 218 de 29 de Junho de 1973
Resolução Nº 1094 de 31 de Outubro de 2017
Resolução Nº 1050 de 13 de Dezembro de 2013

CREA-MG

CAT COM REGISTRO DE ATESTADO

2818165/2021

Atividade concluída

Conselho Regional de Engenharia e Agronomia de Minas Gerais

CERTIFICAMOS, em cumprimento ao disposto na Resolução nº 1.025, de 30 de outubro de 2009, do Confea, que consta dos assentamentos deste Conselho Regional de Engenharia e Agronomia de Minas Gerais - Crea-MG, o Acervo Técnico do profissional **MARCOS VENICIUS GERVASIO** referente à(s) Anotação(ões) de Responsabilidade Técnica - ART abaixo discriminada(s):

Profissional: **MARCOS VENICIUS GERVASIO**
Registro: **MG0000051118D MG** RNP: **1403092010**
Título profissional: ENGENHEIRO CIVIL, ENGENHEIRO CIVIL, ENGENHEIRO DE SEGURANÇA DO TRABALHO

Número da ART: **14201900000005606091** Tipo de ART: OBRA / SERVIÇO Registrada em: 22/10/2019 Baixada em: 02/07/2021
Forma de registro: INICIAL Participação técnica: INDIVIDUAL
Empresa contratada: **SONDART SONDAGENS, FUNDACOES E SERVICOS EIRELI-ME**

Contratante: **MUNICÍPIO DE SANTA BÁRBARA** CPF/CNPJ: **19.391.945/0001-00**
Endereço do contratante: Praça CLEVES DE FARIA Nº: 122
Complemento: Bairro: CENTRO
Cidade: Santa Bárbara UF: MG CEP: 35960000
Contrato: 088/19 Celebrado em: 04/09/2019
Valor do contrato: R$ 169.034,40 Tipo de contratantee: Pessoa Jurídica de Direito Público
Ação institucional: Outros
Endereço da obra/serviço: Área DIVERSOS LOGRADOUROS Nº:
Complemento: Bairro:
Cidade: Santa Bárbara UF: MG CEP: 35960000
Data de início: 17/10/2019 Conclusão efetiva: 03/09/2020
Finalidade: OUTROS
Proprietário: MUNICÍPIO DE SANTA BÁRBARA CPF/CNPJ: 19.391.945/0001-00

Atividade Técnica: **7 - EXECUÇÃO** OUTRAS FINALIDADES - GRUPO A(CIVIL) > #1003-1059 - SONDAGEM 26 - EXECUÇÃO DE OBRA/SERVIÇO 2000 metro;

Observações

EXECUÇÃO DE 2000 MT DE SONDAGEM TIPO SPT EM DIVERSOS LOGRADOUROS, CONFORME CONTRATO 088/2019, DE ACORDO COM AS ESPECIFICAÇÕES DO TERMO DE REFERÊNCIA PREGÃO PRESENCIAL 065/2019, PROCESSO 205/2019.

Informações Complementares

- CONSTA REGISTRADO NESTE CONSELHO ATRAVÉS DA ART Nº 14201900000005606091 O VALOR DO CONTRATO DE R$169.034,40 E NO ATESTADO EMITIDO PELA PREFEITURA MUNICIPAL DE SANTA BÁRBARA EM 28/06/2021 CITA O VALOR FINAL DE R$39.659,94.

CERTIFICAMOS, finalmente, que se encontra vinculado à presente Certidão de Acervo Técnico – CAT, o atestado contendo 2 folha(s), expedido pelo contratante da obra/serviço, a quem cabe a responsabilidade pela veracidade e exatidão das informações nele constantes.

Certidão de Acervo Técnico nº 2818165/2021
02/07/2021, 16:55
W0z85

A Certidão de Acervo Técnico (CAT) à qual o atestado está vinculado constituirá prova da capacidade técnico-profissional da pessoa jurídica somente se o responsável técnico indicado estiver ou venha a ser integrado ao seu quadro técnico por meio de declaração entregue no momento da habilitação ou da entrega das propostas.

Certificamos que se encontra vinculado à presente CAT o atestado apresentado em cumprimento à Lei nº 8.666/93, expedido pela pessoa jurídica contratante, a quem cabe a responsabilidade pela veracidade e exatidão das informações nele constantes. É de responsabilidade deste Conselho a verificação da atividade profissional em conformidade com a Lei nº 5.194/66 e Resoluções do Conselho Federal de Engenharia e Agronomia - CONFEA.

Esta certidão perderá a validade, caso ocorra qualquer alteração posterior dos elementos cadastrais nela contidos.

A autenticidade desta Certidão pode ser verificada em: https://crea-mg.sitac.com.br/publico/, com a chave: W0z85

AMESP
Pág. nº 2/3 299
Assinatura

ATESTADO DE CAPACIDADE TÉCNICA

Atestamos a pedido da interessada e para os devidos fins que a empresa **SONDART SONDAGENS, FUNDAÇÕES E SERVIÇOS EIRELI – ME**, inscrita no CNPJ: 21.975.828/0001-35, CREA MG 68706 sediada à Rua Joana D'arc, nº 508, sala 101, Bairro Alvorada na cidade de João Monlevade/MG, executou para a **PREFEITURA MUNICIPAL DE SANTA BÁRBARA**, os serviços de sondagem a percussão tipo SPT (Standard Penetration Test) em diversas localidades no município de Santa Bárbara de acordo com o contrato.

DADOS CONTRATUAIS:

Contratante: Prefeitura Municipal de Santa Bárbara MG CNPJ nº 19.391.945/0001-00, Praça Cleves de Faria, 122, Centro.

ART: 14201900000005606091

ART Complementar: 14201900000005626206

Responsáveis Técnicos:
Karine Júlia dos Santos – CREA/MG nº 288.918/D
Marcos Venicius Gervásio – CREA/MG nº 51.118/D

Contrato: Ata de Registro de Preço nº 088/2019 proveniente de licitação na modalidade pregão presencial nº 065/2019, processo nº 205/2019

Período: 17/10/2019 até 03/09/2020

Valor do Contrato: R$ 169.034,40 (cento e sessenta e nove mil, trinta e quatro reais e quarenta centavos)

Valor dos Serviços Efetivamente Executados Conforme no Contrato Original: R$ 39.659,94 (trinta e nove mil, seiscentos e cinquenta e nove reais e noventa centavos)

Rua Cristiane Gec Maia, 95 | Centro | Santa Bárbara | MG | 35960-000
(31) 3832-4389 ou (31) 3832-1734 santabarbara.mg.gov.br
obras@santabarbara.mg.gov.br / adm_obras@satabarbra.mg.gov.br

Este documento encontra-se registrado no Conselho Regional de Engenharia e Agronomia de Minas Gerais, vinculado à Certidão nº 2818165/2021, emitida em 02/07/2021

Certidão nº 2818165/2021
02/07/2021, 17:01
Chave de Impressão: W0z85
O documento neste ato registrado foi emitido em 02/07/2021 e contém 2 folhas

Conselho Regional de Engenharia e Agronomia de Minas Gerais
Avenida Alvares Cabral 1600, Santo Agostinho, 30.170-917 - Belo Horizonte/MG
Tel: 08000312732 E-mail: crea-mg@crea-mg.org.br

CREA-MG
Impresso em: 02/07/2021, às 17:01

AMESP
FLS.: 300
Assinatura

Prefeitura de Santa Bárbara | Secretaria Municipal de Infraestrutura e Urbanismo

DISCRIMINAÇÃO DO SERVIÇO EXECUTADO

Local do Serviço Executado	Descrição do Seviço Executado	Quant. (m)
Rua 03, nº 359, bairro São Bernardo Santa Bárbara/MG	2 (dois) furos de sondagem tipo SPT (Standard Penetration Test)	20,00
Rua Maria André Avelina, nº 245, bairro Vista Alegre - Santa Bárbara/MG	2 (dois) furos de sondagem tipo SPT (Standard Penetration Test)	21,00
Rua Gentil Macedo, nº 41, bairro São Vicente II - Santa Bárbara/MG	2 (dois) furos de sondagem tipo SPT (Standard Penetration Test)	24,00
Travessa Jordano Mafra, nº 103, bairro São Bernardo - Santa Bárbara/MG	2 (dois) furos de sondagem tipo SPT (Standard Penetration Test)	37,00
Rua Principal, nº 404, bairro Santana do Morro - Santa Bárbara/MG	2 (dois) furos de sondagem tipo SPT (Standard Penetration Test)	18,00
Avenida Conselheiro Afonso Pena, bairro Mãe Catarina - Santa Bárbara/MG	3 (três) furos de sondagem tipo SPT (Standard Penetration Test)	38,00
Mediações da Praça Leste de Minas, bairro Centro - Santa Bárbara/MG	13 (treze) furos de sondagem tipo SPT (Standard Penetration Test)	156,00
Avenida do Ouro, Centro - Santa Bárbara/MG	3 (três) furos de sondagem tipo SPT (Standard Penetration Test)	35,00
Praça Joaquim Aleixo, nº 75, bairro Centro - Santa Bárbara/MG	10 (dez) furos de sondagem tipo SPT (Standard Penetration Test)	88,00
Rua Quatro A, Nº152, bairro União - Santa Bárbara/MG	1 (um) furo de sondagem tipo SPT (Standard Penetration Test)	11,00

Quantidade total: 40 (quarenta) furos de sondagem tipo SPT (Standard Penetration Test) = 448,00 metros.

Atestamos ainda que, os serviços foram executados com qualidade satisfatória, atendendo as exigências contratuais.

Santa Bárbara, 28 de junho de 2021.

Robson Raimundo do Nascimento
Secretário Municipal de Infraestrutura e urbanismo.

Rua Cristiane Geo Maia, 95 | Centro | Santa Bárbara | MG | 35960-000
(31) 3832-4389 ou (31) 3832-1734 santabarbara.mg.gov.br
obras@santabarbara.mg.gov.br / adm_obras@satabarbra.mg.gov.br

Este documento encontra-se registrado no Conselho Regional de Engenharia e Agronomia de Minas Gerais, vinculado à Certidão nº 2818165/2021, emitida em 02/07/2021

Certidão nº 2818165/2021
02/07/2021, 17:01
Chave de Impressão: W0z85
O documento neste ato registrado foi emitido em 02/07/2021 e contém 2 folhas

Conselho Regional de Engenharia e Agronomia de Minas Gerais
Avenida Álvares Cabral 1600, Santo Agostinho, 30.170-917 - Belo Horizonte/MG
Tel: 08000312732 E-mail: crea-mg@crea-mg.org.br

CREA-MG
Impresso em: 02/07/2021, às 17:01

AMESP
FLS.: 301
Assinatura

Certidão de Acervo Técnico - CAT

Resolução nº 1.025, de 30 de outubro de 2009

Conselho Regional de Engenharia e Agronomia de Minas Gerais

CREA-MG

CAT COM REGISTRO DE ATESTADO
1420200000889
Atividade concluída

CERTIFICAMOS, em cumprimento ao disposto na Resolução nº 1.025, de 30 de outubro de 2009, do Confea, que consta dos assentamentos deste Conselho Regional de Engenharia e Agronomia de Minas Gerais - CREA-MG, o Acervo Técnico do profissional MARCOS VENICIUS GERVASIO..... referente à(s) Anotação(ões) de Responsabilidade Técnica - ART abaixo descrita(s):

Profissional: MARCOS VENICIUS GERVASIO
Registro: 04.0.0000051118 RNP: 1403092010
Título Profissional: ENGENHEIRO CIVIL; ESPECIALIZACAO: ENGENHEIRO DE SEGURANCA DO TRABALHO

Número ART: 14201900000005460303 Tipo de ART: Obra/Servico - Nova ART
Registrada em: 19/8/2019 Baixada em: 28/12/2019
Forma de Registro: Inicial Participação Técnica: Individual
Empresa Contratada: SONDART SONDAGENS, FUNDACOES E SERVICOS EIRELI-ME

Contratante: MUNICIPIO DE SAO GONCALO DO RIO ABAIXO CPF/CNPJ: 24380651000112
Logradouro: RUA HENRIQUETA RUBIM Nº: 27
Complemento: Bairro: CENTRO
Cidade: SÃO GONÇALO DO RIO ABAIXO UF: MG CEP: 35935-000
Contrato: 091/2019 celebrado em Vinculado à ART:
Valor do contrato: R$ 181981,49 Tipo de contratante: PESSOA JURÍDICA DE DIREITO PÚBLICO
Ação institucional:
Endereço da obra/serviço: PONTE SANTA RITA DE PACAS E PINDURA Nº:
Complemento: Bairro:
Cidade: SÃO GONÇALO DO RIO ABAIXO UF: MG CEP: 35935-000
Data Início: 1/7/2019 Conclusão efetiva: 28/12/2019 Coord. Geográficas:
Finalidade: INFRAESTRUTURA Código:
Proprietário: MUNICIPIO DE SAO GONCALO DO RIO ABAIXO CPF/CNPJ: 24380651000112
Atividade Técnica: EXECUÇÃO EXECUÇÃO DE OBRA/SERVIÇO OUTRAS FINALIDADES - GRUPO A(CIVIL) CONSTRUCAO DE PONTE METALICA , Quantidade 2,00 , Unidade un

Observações

EXECUÇÃO E RECUPERAÇÃO DE PONTE NO ACESSO À LOCALIDADE DE SANTA RITA DE PACAS E NA LOCALIDADE DE PINDURA,. NO MUNICÍPIO DE SÃO GONÇALO DO RIO ABAIXO

Informações Complementares

CERTIFICAMOS, finalmente, que se encontra vinculado à presente Certidão de Acervo Técnico - CAT, conforme selos de segurança 0444131 a 0444133, o documento contendo 3 folha(s), expedido pelo contratante da obra/serviço, a quem cabe a responsabilidade pela veracidade e exatidão das informações nele constantes.

Certidão de Acervo Técnico nº 1420200000889/2020
20/02/2020 , 11:16:56
1420200000889

A CAT à qual o atestado está vinculado é o documento que comprova o registro do atestado no Crea.
A CAT à qual o atestado está vinculado constituirá prova da capacidade técnico-profissional da pessoa jurídica somente se o responsável técnico indicado estiver ou venha a ser integrado ao seu quadro técnico por meio de declaração entregue no momento da habilitação ou da entrega das propostas.
A CAT é válida em todo o território nacional.
A CAT perderá a validade no caso de modificação dos dados técnicos qualitativos e quantitativos nela contidos, bem como de alteração da situação do registro da ART.
A autenticidade e a validade desta certidão deve ser confirmada no site do Crea-MG (www.crea-mg.org.br) ou no site do Confea (www.confea.org.br).
A falsificação deste documento constitui crime previsto no Código Penal Brasileiro, sujeitando o autor à respectiva ação penal.

PREFEITURA MUNICIPAL DE SÃO GONÇALO DO RIO ABAIXO
RUA HENRIQUETA RUBIM, 27, CENTRO
CEP 35935-000 – ESTADO DE MINAS GERAIS

AMESP
FLS:: 302
Assinatura
444131

ATESTADO

Atestamos a pedido da parte interessada e para os devidos fins, que a firma **Sondart Sondagens, Fundações e Serviços Eireli – ME.,** inscrita no CNPJ sob o n.º 21.975.828/0001-35, estabelecida à Rua Joana D'arc, nº508, Sala 101, Bairro Alvorada, na cidade de João Monlevade – MG, executou para a Prefeitura Municipal de São Gonçalo do Rio Abaixo, inscrita no CNPJ sob o n.º 24.380.651/0001-12, com sede à Rua Henriqueta Rubim, n.º 27, Centro, de acordo com os padrões e normas técnicas aplicáveis, **"Contratação de empresa de engenharia civil para execução recuperação de ponte no acesso à localidade de Santa Rita de Pacas e na localidade de Pindura no município de São Gonçalo do Rio Abaixo",** em conformidade com os dados abaixo relacionados:

CONTRATO N.º: 091/2019

PERÍODO DO CONTRATO: 01/07/2019 a 29/10/2019.

ADITIVO DE PRAZO: 60 (Sessenta) dias.

PERÍODO DE EXECUÇÃO: 01/07/2019 a 28/12/2019.

VALOR DO CONTRATO: R$ 181.981.49 (Cento e oitenta e um mil, novecentos e oitenta e um mil, quarenta e nove reais).

VALOR REALIZADO: R$ 181.981.48 (Cento e oitenta e um mil, novecentos e oitenta e um mil, quarenta e oito reais).

RESPONSÁVEL TÉCNICO: Marcos Venicius Gervasio **Registro CREA-MG:** 51.118/D
Jessica Viana Carvalho 204.396/D

DESCRIÇÃO DOS SERVIÇOS

Item	Especificação	Unid	Quantidade
1.	SERVIÇOS PRELIMINARES:		
1. 1	Mobilização e Desmobilização de Equipamentos e Pessoal	vb	1,00
1. 2	Placa de Obra Padrão PMSGRA	unid	2,00
2.	PONTE ACESSO SANTA RITA DE PACAS:		
2. 1	Demolições e Remoções:		
2. 1. 1	Remoção de meio-fio de concreto	m	40,00
2. 1. 2	Demolição de pavimentação com pré-moldados de concreto, inclusive empilhamento	m²	126,50
2. 1. 3	Demolição de Concreto Armado com Martelete Pneumático	m³	0,00
2. 1. 4	Demolição de concreto simples, manual	m³	0,00
2. 1. 5	Carga e transporte de entulho DMT <= 5km	m³	24,00
2. 2	Movimento De Terra:		
2. 2. 1	Escavação mecanizada de valas, solo qualquer categoria, exceto rocha, até 2,0m de profundidade	m³	24,00
2. 2. 2	Escavação mecanizada de valas, solo qualquer categoria, exceto rocha, profundidade entre 2,0 e 4,0m	m³	24,00
2. 2. 3	Escavação manual de valas, solo qualquer categoria, exceto rocha, até 2,0m de profundidade	m³	75,07
2. 2. 4	Apiloamento e nivelamento de fundo de valas com maço de 30,0kg	m²	9,70
2. 2. 5	Carga mecanizada de terra em caminhão basculante	m³	93,00
2. 2. 6	Transporte de material de qualquer categoria, exceto rocha, em caminhão	m³	93,00

Pedro José [illegible] da Silva
CPF 008 [illegible]
Secretário de Obras
P.M. de S. Gonçalo do Rio Abaixo

CREA-MG MESP FLS 303 Assinatura 444132

	basculante, DMT<=3,0km		
2. 2. 7	Escavação, carga, transporte e espalhamento de material de 1ª categoria - DMT até 3000m	m³	376,57
2. 2. 8	Reaterro compactado, empregando compactador de solos (Tipo Placa) vibratório	m³	22,87
2. 3	Fundações E Estrutura De Concreto:		
2. 3. 1	Fundações:		
2. 3. 1. 1	Mobilização e Desmobilização de Equipamento para Estaca Cravada	vb	1,00
2. 3. 1. 2	Fornecimento, cravação de perfil metálico, inclusive , carga, transporte, descarga e manuseio, estaca perfil I hp 310x79	m	39,00
2. 3. 1. 3	Fretagem estaca perfil metálico	unid	5,00
2. 3. 2	Estrutura De Concreto:		
2. 3. 2. 1	Forma em chapa de madeira compensada resinada, 14mm, utilização 4 vezes	m²	15,06
2. 3. 2. 2	Armadura CA-50 / CA-60, incluindo preparo, dobragem, colocação nas formas e transporte de todos os materiais	kg	874,56
2. 3. 2. 3	Concreto ciclópico, Traço 1:2,5:5, com 30% de pedra de mão, inclusive lançamento	m³	0,00
2. 3. 2. 4	Concreto estrutural dosado em central, fck=20,0 MPa, inclusive lançamento	m³	0,00
2. 4	Alvenaria:		
2. 4. 1	Alvenaria de elevação para composição de arrimo, com blocos de concreto cheio 20x20x40 cm, e= 20 cm (argamassa de cimento e areia, Traço 1:4), inclusive concreto	m²	0,00
2. 5	Serviços Complementares:		
2. 5. 1	Regularização e compactação de sub-leito	m²	0,00
2. 5. 2	Blocos de concreto hexagonais, esp. 8cm, inclusive coxim de areia	m²	85,00
2. 5. 3	Meio fio Padrão PMSGRA, Tipo "A"	m	34,00
2. 5. 4	Execução de passagem provisória em pranchão de madeira	vb	2,00
3.	**PONTE LOCALIDADE DE PINDURA:**		
3. 1	**Demolições e Remoções:**		
3. 1. 1	Remoção de tabuleiro de madeira e vigas de madeira em ponte	m²	17,10
3. 1. 2	Demolição de Concreto Armado com Martelete Pneumático	m³	34,21
3. 1. 3	Demolição de concreto simples, manual	m³	0,00
3. 1. 4	Carga e transporte de entulho DMT <= 5km	m³	34,21
3. 2	**Movimento De Terra:**		
3. 2. 1	Escavação manual de valas, solo qualquer categoria, exceto rocha, até 2,0m de profundidade	m³	44,83
3. 2. 2	Apiloamento e nivelamento de fundo de valas com maço de 30,0kg	m²	15,68
3. 2. 3	Carga mecanizada de terra em caminhão basculante	m³	42,24
3. 2. 4	Transporte de material de qualquer categoria, exceto rocha, em caminhão basculante, DMT<=3,0km	m³	44,83
3. 2. 5	Escavação, carga, transporte e espalhamento de material de 1ª categoria - DMT até 3000m	m³	72,50
3. 2. 6	Reaterro compactado, empregando compactador de solos (Tipo Placa) vibratório	m³	171,50
3. 3	**Fundações E Estrutura De Concreto (Inclusive Tabuleiro E Vigas):**		
3. 3. 1	**Fundações:**		
3. 3. 1. 1	Mobilização e Desmobilização de Equipamento para Estaca Cravada	vb	1,00
3. 3. 1. 2	Fornecimento, cravação de perfil metálico, inclusive , carga, transporte, descarga e manuseio, estaca perfil I hp 310x79	m	60,00
3. 3. 1. 3	Fretagem estaca perfil metálico	unid	10,00

Sandro José [illegible]
CPF [illegible]-52
Secretário [illegible]
P.M. São Gonçalo do Rio Abaixo

AMESP
Conselho Regional de Engenharia e Agronomia de Minas Gerais
304
9
Assinatura
444133

3. 3. 2	**Estrutura De Concreto:**		
3. 3. 2. 1	Forma em chapa de madeira compensada resinada, 14mm, utilização 4 vezes	m²	84,52
3. 3. 2. 2	Armadura CA-50 / CA-60, incluindo preparo, dobragem, colocação nas formas e transporte de todos os materiais	kg	1.243,09
3. 3. 2. 3	Concreto ciclópico, Traço 1:2,5:5, com 30% de pedra de mão, inclusive lançamento	m³	0,00
3. 3. 2. 4	Concreto estrutural dosado em central, fck=20,0 MPa, inclusive lançamento	m³	25,73
3. 3. 3	**Tabuleiro (7,20m x 3,00m) E Vigas:**		
3. 3. 3. 1	Forma em chapa de madeira compensada resinada, 14mm, utilização 4 vezes	m²	71,28
3. 3. 3. 2	Armadura CA-50 / CA-60, incluindo preparo, dobragem, colocação nas formas e transporte de todos os materiais	kg	393,90
3. 3. 3. 3	Concreto estrutural dosado em central, fck=20,0 MPa, inclusive lançamento	m³	13,21
3. 3. 3. 4	Fornecimento e colocação de Viga metálica W 610x92 - Perfil Laminado, conforme especificações	unid	2,14
3. 3. 3. 5	Placa de Isopor e=2,0cm	m²	0,00
3. 3. 3. 6	Aparelho de apoio em neoprene fretado (execução, incluindo a aplicação, fornecimento e transporte dos materiais)	dm³	6,00
3. 3. 3. 7	Junta mastique e=2,0cm	m	0,00
3. 3. 3. 8	Dreno com tubo de PVC, diâmetro de 50mm, L=30cm	m	1,20
3. 4	**Alvenaria:**		
3. 4. 1	Alvenaria de elevação para composição de arrimo, com blocos de concreto cheio 20x20x40 cm, e= 20 cm (argamassa de cimento e areia, Traço 1:4), inclusive concreto	m²	0,00
4.	**SERVIÇOS EXTRAS:**		
4. 1	Execução de Sondagem de reconhecimento do solo	unid.	3,00
4. 2	Concreto estrutural dosado em central, fck=30 MPa, inclusive lançamento, CPV- APB10 - 3 dias	m³	29,39
4. 3	Cerca de arame farpado, tipo oc. Ca-01 (com 4 fios e mourão de madeira com espaçamento de 2,5metros) - execução, inlcuindo escavação, fornecimento, assentamento e transporte de todos os materiais	m	68,00
4. 4	Ancoragem de barras de aço, com resina de poliéster	dm³	6,80
4. 5	Pintura em caiação para ambiente externo, três demãos, inclusive pigmento e fixador de cal	m²	48,00
4. 6	Lixamento manual em parede para remoção de tinta	m²	48,00
4. 7	Poda de árvores e corte de bambu existente	vb	1,00

Os serviços foram executados de acordo com os projetos e especificações técnicas e dentro dos padrões exigidos.

São Gonçalo do Rio Abaixo, 07 de fevereiro de 2020.

Sandro José Pena da Silva
CPF 008.[illegible]-56
Secretário Municipal de Obras
São Gonçalo do Rio Abaixo

Sandro José Pena da Silva
SECRETARIO MUNICIPAL DE OBRAS

AMESP
Folha: 305
Assinatura

Certidão de Acervo Técnico - CAT

Resolução Nº 1025 de 30 de Outubro de 2009
Resolução Nº 218 de 29 de Junho de 1973
Resolução Nº 1094 de 31 de Outubro de 2017
Resolução Nº 1050 de 13 de Dezembro de 2013

CREA-MG

CAT COM REGISTRO DE ATESTADO

2836046/2021

Atividade concluída

Conselho Regional de Engenharia e Agronomia de Minas Gerais

CERTIFICAMOS, em cumprimento ao disposto na Resolução nº 1.025, de 30 de outubro de 2009, do Confea, que consta dos assentamentos deste Conselho Regional de Engenharia e Agronomia de Minas Gerais - Crea-MG, o Acervo Técnico do profissional **MARINA COSTA LIMA TORRES GERVASIO** referente à(s) Anotação(ões) de Responsabilidade Técnica - ART abaixo discriminada(s):

Profissional: **MARINA COSTA LIMA TORRES GERVASIO**
Registro: **MG0000246191D MG** RNP: **1418858170**
Título profissional: ENGENHEIRA CIVIL

Número da ART: **MG20210482966** Tipo de ART: OBRA / SERVIÇO Registrada em: 09/08/2021 Baixada em: 09/08/2021
Forma de registro: SUBSTITUIÇÃO Participação técnica: INDIVIDUAL
Empresa contratada: **SONDART SONDAGENS, FUNDACOES E SERVICOS EIRELI - ME**

Contratante: **PREFEITURA MUNICIPAL DE SEM PEIXE** CPF/CNPJ: **01.625.189/0001-70**
Endereço do contratante: RUA JOSÉ ANTÔNIO NASCIMENTO Nº: 89
Complemento: Bairro: CENTRO
Cidade: SEM PEIXE UF: MG CEP: 35441000
Contrato: Celebrado em: 29/06/2020
Valor do contrato: R$ 5.909,80 Tipo de contratantee: Pessoa Jurídica de Direito Público
Ação institucional: Outros
Endereço da obra/serviço: AREA DIVERSOS LOGRADOUROS Nº: S/N
Complemento: Bairro: DIVERSOS
Cidade: SEM PEIXE UF: MG CEP: 35441000
Data de início: 29/06/2020 Conclusão efetiva: 31/12/2020
Finalidade: OUTROS
Proprietário: PREFEITURA MUNICIPAL DE SEM PEIXE CPF/CNPJ: 01.625.189/0001-70

Atividade Técnica: **2016 - Execução** GEOTECNIA E GEOLOGIA DA ENGENHARIA > PRESSÕES SOBRE OS SOLOS E RESISTÊNCIA AO CISALHAMENTO > #3.7.6 - DE ENSAIO FÍSICO DE SOLOS 49 - Execução de obra 108.30 metro;

Observações

PRESTAÇÃO DE SERVIÇOS DE SONDAGEM DE SOLO EM DIVERSOS LOGRADOUROS, CONFORME DISPENSA Nº 037/2020 E PROCESSO LICITATÓRIO Nº 067/2020.

Informações Complementares

CERTIFICAMOS, finalmente, que se encontra vinculado à presente Certidão de Acervo Técnico – CAT, o atestado contendo 1 folha(s), expedido pelo contratante da obra/serviço, a quem cabe a responsabilidade pela veracidade e exatidão das informações nele constantes.

Certidão de Acervo Técnico nº 2836046/2021
09/08/2021, 09:53
535Zc

A Certidão de Acervo Técnico (CAT) à qual o atestado está vinculado constituirá prova da capacidade técnico-profissional da pessoa jurídica somente se o responsável técnico indicado estiver ou venha a ser integrado ao seu quadro técnico por meio de declaração entregue no momento da habilitação ou da entrega das propostas.

Certificamos que se encontra vinculado à presente CAT o atestado apresentado em cumprimento à Lei nº 8.666/93, expedido pela pessoa jurídica contratante, a quem cabe a responsabilidade pela veracidade e exatidão das informações nele constantes. É de responsabilidade deste Conselho a verificação da atividade profissional em conformidade com a Lei nº 5.194/66 e Resoluções do Conselho Federal de Engenharia e Agronomia - CONFEA.

Esta certidão perderá a validade, caso ocorra qualquer alteração posterior dos elementos cadastrais nela contidos.

A autenticidade desta Certidão pode ser verificada em: https://crea-mg.sitac.com.br/publico/, com a chave: 535Zc

AMESP
Página Fls 2/2 306
Assinatura

PREFEITURA MUNICIPAL DE SEM PEIXE
ESTADO DE MINAS GERAIS
Praça São Sebastião, nº 440 B – Centro
Sem Peixe/MG - CEP: 35441-000

ATESTADO DE CAPACIDADE TÉCNICA

Atendendo à solicitação da empresa SONDART SONDAGENS, FUNDAÇÕES E SERVIÇOS EIRELI – ME, com sede à Rua Joana D'Arc, nº 508, sala 101, Bairro Alvorada – João Monlevade/MG, inscrita no CNPJ sob o nº 21.975.828/0001-35, ATESTAMOS, para devidos fins de direito que executou para a Prefeitura Municipal de Sem Peixe – Estado de Minas Gerais, o serviço de Sondagem de Solo, tipo SPT (Standard Penetration Test), em diversos logradouros no município de Sem Peixe, de acordo com a Dispensa nº 037/2020 e Processo Licitatório nº 067/2020.

Período de execução dos serviços: 29/06/2020 à 31/12/2020.

Responsável Técnico: Marina Costa Lima Torres Gervásio – CREA/MG nº 246191/D

Locais dos serviços:

- Avenida Maria Paiva Repolês, s/n, bairro Nova Colônia - Sem Peixe/MG;
- Rua Jair Nunes Cordeiro, S/N, São Bartolomeu – Sem Peixe/MG;
- Distrito de São Bartolomeu – Sem Peixe/MG.

ART nº: 14202000000061433135

Serviços prestados:

Quantidade total: 09 (nove) furos de sondagem – 108,30 metros, sendo:

- Execução de 03 (três) furos de sondagem tipo SPT (Standard Penetration Test) = 29,80 metros
- Execução de 03 (três) furos de sondagem tipo SPT (Standard Penetration Test) = 36,00 metros.
- Execução de 03 (três) furos de sondagem tipo SPT (Standard Penetration Test) = 42,50 metros.

Finalidade: Certidão para fins de direito.

Atestamos que tais prestações de serviços foram executados satisfatoriamente, dentro das normas e especificações técnicas exigidas.

Sem Peixe, 25 de maio de 2021.

Éder Eloi Alves Pena
Prefeito Municipal
CPF: 105.447.386-24

Eder Eloi Alves Pena
Prefeito Municipal
105.447.386-24
Prefeitura Municipal de Sem Peixe

Sérgio Luiz M. Barros Cotta
Engº Civil e Seg. Trabalho
CREA-MG 52129/D
Sérgio Luiz Mendes Barros Cotta
Engº Civil e Seg. Trabalho
CREA-MG 52.129/D

CNPJ: 01.625.189/0001-70

Este documento encontra-se registrado no Conselho Regional de Engenharia e Agronomia de Minas Gerais, vinculado à Certidão nº 2836046/2021, emitida em 09/08/2021

Certidão nº 2836046/2021
09/08/2021, 10:11
Chave de Impressão: 5352c
O documento neste ato registrado foi emitido em 06/08/2021 e contém 1 folhas

AMESP
FLS.: 307
Assinatura

Certidão de Acervo Técnico - CAT

Resolução Nº 1025 de 30 de Outubro de 2009
Resolução Nº 218 de 29 de Junho de 1973
Resolução Nº 1094 de 31 de Outubro de 2017
Resolução Nº 1050 de 13 de Dezembro de 2013

CREA-MG

CAT COM REGISTRO DE ATESTADO

2876616/2022

Atividade concluída

Conselho Regional de Engenharia e Agronomia de Minas Gerais

CERTIFICAMOS, em cumprimento ao disposto na Resolução nº 1.025, de 30 de outubro de 2009, do Confea, que consta dos assentamentos deste Conselho Regional de Engenharia e Agronomia de Minas Gerais - Crea-MG, o Acervo Técnico do profissional **MARINA COSTA LIMA TORRES GERVASIO** referente à(s) Anotação(ões) de Responsabilidade Técnica - ART abaixo discriminada(s):

Profissional: **MARINA COSTA LIMA TORRES GERVASIO**
Registro: **MG0000246191D MG** RNP: **1418858170**
Título profissional: ENGENHEIRA CIVIL

Número da ART: **MG20220862290** Tipo de ART: OBRA / SERVIÇO Registrada em: 20/01/2022 Baixada em: 20/01/2022
Forma de registro: INICIAL Participação técnica: INDIVIDUAL
Empresa contratada: **SONDART SONDAGENS, FUNDACOES E SERVICOS EIRELI - ME**

Contratante: **VIAVOZ EIRELI** CPF/CNPJ: **05.874.447/0001-03**
Endereço do contratante: AVENIDA GETÚLIO VARGAS Nº: 1710
Complemento: SALA 701 Bairro: FUNCIONÁRIOS
Cidade: BELO HORIZONTE UF: MG CEP: 30112021
Contrato: Celebrado em: 04/01/2022
Valor do contrato: R$ 8.000,00 Tipo de contratantee: Pessoa Jurídica de Direito Privado
Ação institucional: Outros
Endereço da obra/serviço: OUTROS DIVERSOS LOGRADOUROS Nº: S/N
Complemento: Bairro: JARDIM VILA RICA
Cidade: PASSOS UF: MG CEP: 37901016
Data de início: 10/01/2022 Conclusão efetiva: 21/01/2022
Finalidade: INFRAESTRUTURA
Proprietário: VIAVOZ EIRELI CPF/CNPJ: 05.874.447/0001-03

Atividade Técnica: **16 - Execução** GEOTECNIA E GEOLOGIA DA ENGENHARIA > SONDAGENS > DE SONDAGEM GEOTÉCNICA > #3.2.1.2 - A PERCUSSÃO 55 - Execução de serviço técnico 10.00 unidade;

Observações

EXECUÇÃO DE SONDAGEM TIPO SPT EM DIVERSOS LOGRADOUROS, CONFORME SOLICITAÇÃO DO CONTRATANTE, SENDO: - 03 FUROS DE SONDAGEM NA RUA NITERÓI, EROSÃO DA RUA NITEROI, JARDIM HARMONIA - PASSOS/MG; - 05 FUROS DE SONDAGEM NA AVENIDA PALMARES, CÓRREGO SÃO DOMINGOS, JARDIM VILA RICA - PASSOS/MG; - 02 FUROS DE SONDAGEM NA RUA ANTÔNIO MILTON DE FARIA, CAMPO DE FUTEBOL, JARDIM ITÁLIA - PASSOS/MG. VINCULADA À ART MÚLTIPLA Nº MG20220853824

Informações Complementares

CERTIFICAMOS, finalmente, que se encontra vinculado à presente Certidão de Acervo Técnico – CAT, o atestado contendo 2 folha(s), expedido pelo contratante da obra/serviço, a quem cabe a responsabilidade pela veracidade e exatidão das informações nele constantes.

Certidão de Acervo Técnico nº 2876616/2022
21/01/2022, 09:48
YW73b

A Certidão de Acervo Técnico (CAT) à qual o atestado está vinculado constituirá prova da capacidade técnico-profissional da pessoa jurídica somente se o responsável técnico indicado estiver ou venha a ser integrado ao seu quadro técnico por meio de declaração entregue no momento da habilitação ou da entrega das propostas.

Certificamos que se encontra vinculado à presente CAT o atestado apresentado em cumprimento à Lei nº 8.666/93, expedido pela pessoa jurídica contratante, a quem cabe a responsabilidade pela veracidade e exatidão das informações nele constantes. É de responsabilidade deste Conselho a verificação da atividade profissional em conformidade com a Lei nº 5.194/66 e Resoluções do Conselho Federal de Engenharia e Agronomia - CONFEA.

Esta certidão perderá a validade, caso ocorra qualquer alteração posterior dos elementos cadastrais nela contidos.

A autenticidade desta Certidão pode ser verificada em: https://crea-mg.sitac.com.br/publico/, com a chave: YW73b

AMESP
FLS.: 308
Assinatura

viavoz

ATESTADO DE CAPACIDADE TÉCNICA

Atestamos a pedido da interessada e para os devidos fins que a empresa SONDART SONDAGENS, FUNDAÇÕES E SERVIÇOS EIRELI – ME, inscrita no CNPJ: 21.975.828/0001-35, CREA MG n° 68706, sediada à Rua Joana D'arc, n° 508, sala 101, Bairro Alvorada – João Monlevade/MG, executou para a empresa VIAVOZ EIRELI, inscrita sob o CNPJ: 05.874.447/0001-03 e localizada à Avenida Getúlio Vargas, n° 1710, sala 701, bairro Funcionários – Belo Horizonte/MG, os serviços de sondagem à percussão tipo SPT (Standard Penetration Test) em diversas localidades do município de Passos/MG abaixo listados, conforme contrato firmado entre a Viavoz Eireli e Serviço Autônomo de Água e Esgoto de Passos/MG.

DADOS DOS SERVIÇOS:

ART n°: MG20220853824

Responsável Técnico: Marina Costa Lima Torres Gervásio – CREA/MG n° 246.191/D

Período de execução dos serviços: 10/01/2022 à 18/01/2022.

Finalidade: Certidão para fins de direito.

Local do Serviço Executado	Descrição dos serviços	Quant. (M)
Rua Niterói, s/n, (Erosão da Rua Niterói), bairro Jardim Harmonia – Passos/MG.	03 furos de sondagem	38,00 m
Avenida Palmares, s/n, Córrego São Domingos, bairro Jardim Vila Rica – Passos/MG.	05 furos de sondagem	54,00 m
Rua Antônio Milton de Faria, s/n, Campo de Futebol, bairro Jardim Itália – Passos/MG.	02 furos de sondagem	15,00 m

Quantidade total: 10 (dez) furos de sondagem tipo SPT (Standard Penetration Test) = 107,00 metros.

Eng. Sinval Ladeira
CREA-MG 284956/D

Avenida Getúlio Vargas, 1710 – Sala 701 – Funcionários - Belo Horizonte/MG
CEP: 30112-021 Tel.: 3281-5760

Este documento encontra-se registrado no Conselho Regional de Engenharia e Agronomia de Minas Gerais, vinculado à Certidão n° 2876616/2022, emitida em 21/01/2022

Certidão n° 2876616/2022
21/01/2022, 09:54
Chave de Impressão: YW73b
O documento neste ato registrado foi emitido em 21/01/2022 e contém 2 folhas

AMESP
FLS.: 309
Assinatura

viavoz

Atestamos ainda que, os serviços foram executados dentro das normas e especificações técnicas de prazo e qualidade exigidas.

Por ser verdade, firmo o presente.

Belo Horizonte, 20 de janeiro de 2022.

Eng. Sinval Ladeira
CREA-MG 28498/D

Sinval Ladeira – CPF: 137.972.476-72
Sócio Proprietário
Viavoz Eireli – CNPJ: 05.874.447/0001-03

Este documento encontra-se registrado no Conselho Regional de Engenharia e Agronomia de Minas Gerais, vinculado à Certidão nº 2876616/2022, emitida em 21/01/2022

Certidão nº 2876616/2022
21/01/2022, 09:54
Chave de Impressão: YW73b
O documento neste ato registrado foi emitido em 21/01/2022 e contém 2 folhas

Avenida Getúlio Vargas, 1710 – Sala 701 – Funcionários - Belo Horizonte/MG
CEP: 30112-021 Tel.: 3281-5760

AMESP
FLS: 310

Certidão de Acervo Técnico - CAT

Resolução Nº 1025 de 30 de Outubro de 2009
Resolução Nº 218 de 29 de Junho de 1973
Resolução Nº 1050 de 13 de Dezembro de 2013

CREA-MG

Conselho Regional de Engenharia e Agronomia de Minas Gerais

CAT COM REGISTRO DE ATESTADO

3138369/2024

Atividade concluída

CERTIFICAMOS, para os devidos fins, que consta em nossos arquivos o registro de Acervo referente a(s) Anotação(ões) de Responsabilidade(s) Técnica(s) - ARTs, constante(s) da Presente CERTIDÃO, tendo sido comprovada a execução e conclusão da(s) obra(s) e/ou serviço(s) indicado(s) conforme descrição(ões) abaixo.

Profissional: **MARINA COSTA LIMA TORRES GERVASIO**
Registro: **MG00000246191/D MG** RNP: **1418858170**
Título profissional: ENGENHEIRA CIVIL, ESPECIALISTA EM ENGENHARIA DE PRODUÇÃO , ESPECIALISTA EM ENGENHARIA DE PRODUÇÃO

Número da ART: **MG20232128716** Tipo de ART: OBRA / SERVIÇO Registrada em: 19/06/2023 Baixada em:
Forma de registro: INICIAL Participação técnica: INDIVIDUAL
Empresa contratada: **SONDART SONDAGENS, FUNDAÇÕES E SERVIÇOS EIRELI - ME**

Contratante: **VIAVOZ EIRELI** CPF/CNPJ: **05.874.447/0001-03**
Endereço do contratante: AVENIDA GETÚLIO VARGAS Nº: 1710
Complemento: SALA 701 Bairro: FUNCIONÁRIOS
Cidade: BELO HORIZONTE UF: MG CEP: 30112021
Contrato: Celebrado em: 01/06/2023
Valor do contrato: R$ 8.000,00 Tipo de contratante: Pessoa Juridica de Direito Privado
Ação institucional: Outros
Endereço da obra/serviço: AREA DIVERSOS LOGRADOUROS Nº: S/N
Complemento: Bairro: DIVERSOS
Cidade: ITABIRA UF: MG CEP: 35900206
Data de início: 07/06/2023 Conclusão efetiva: 28/06/2023
Finalidade: OUTROS
Proprietário: Municipio de Itabira CPF/CNPJ: 18.299.446/0001-24

Atividade Técnica: **16 - Execução** GEOTECNIA E GEOLOGIA DA ENGENHARIA > SONDAGENS > DE SONDAGEM GEOTÉCNICA > #3.2.1.2 - A PERCUSSÃO 55 - Execução de serviço técnico 10.00 unidade;

Observações

EXECUÇÃO DE 10 (DEZ) FUROS DE SONDAGEM TIPO SPT (STANDARD PENETRATION TEST) EM DIVERSOS LOGRADOUROS DO MUNICIPIO DE ITABIRA/MG, CONFORME SOLICITAÇÃO DO CONTRATANTE, SENDO: - 02 (DOIS) FUROS DE SONDAGEM NA RUA DA GROTA/TV. PEDRO CORREIRA, 46, IPOEMA - ITABIRA/MG (COORDENADAS: -19.62155738,-43.43383924); - 02 (DOIS) FUROS DE SONDAGEM NA ITABIRAPREV, LOCALIZADA À R. NARA LEÃO, 60 - ESPLANADA DA ESTACAO, ITABIRA/MG (COORDENADAS: -19.628498, -43.225207); - 02 (DOIS) FUROS DE SONDAGEM NO HOSPITAL NOSSA SENHORA DAS DORES, AV. JOÃO SOARES SILVA, 135 - PENHA, ITABIRA - MG (COORDENADAS: -19.616396, -43.229926); - 02 (DOIS) FUROS NA AV. ARGEMIRO SABINO DE SOUZA, 21 - SÃO FRANCISCO, ITABIRA/MG (COORDENADAS: -19.625303, -43.212634); - 02 (DOIS) FUROS DE SONDAGEM NA QUADRA, RUA PADRE SANTOS SAEZ, S/N, BAIRRO JARDIM DAS OLIVEIRAS - ITABIRA/MG.

Informações Complementares

CERTIFICAMOS, finalmente, que se encontra vinculado à presente Certidão de Acervo Técnico – CAT, o atestado contendo 3 folha(s), expedido pelo contratante da obra/serviço, a quem cabe a responsabilidade pela veracidade e exatidão das informações nele constantes.

Certidão de Acervo Técnico nº 3138369/2024
02/05/2024, 14:14
z1y6y

A Certidão de Acervo Técnico (CAT) à qual o atestado está vinculado constituirá prova da capacidade técnico-profissional da pessoa jurídica somente se o responsável técnico indicado estiver ou venha a ser integrado ao seu quadro técnico por meio de declaração entregue no momento da habilitação ou da entrega das propostas.

Certificamos que se encontra vinculado à presente CAT o atestado apresentado em cumprimento à Lei nº 8.666/93, expedido pela pessoa jurídica contratante, a quem cabe a responsabilidade pela veracidade e exatidão das informações nele constantes. É de responsabilidade deste Conselho a verificação da atividade profissional em conformidade com a Lei nº 5.194/66 e Resoluções do Conselho Federal de Engenharia e Agronomia - CONFEA.

Esta certidão perderá a validade, caso ocorra qualquer alteração posterior dos elementos cadastrais nela contidos.

A autenticidade desta Certidão pode ser verificada em: https://crea-mg.sitac.com.br/publico/, com a chave: z1y6y

AMESP
Página 04
Fls. 311
Assinatura

viavoz projetos

ATESTADO

Atestamos para os devidos fins que a empresa Sondart Sondagens, Fundações e Serviços Eireli - ME, inscrita sob o CNPJ 21.975.828/0001-35, localizada à Rua Joana D'arc, 508, sala 101, bairro Alvorada – João Monlevade/MG, através de sua responsável técnica Engenheira Civil Marina Costa Lima Torres Gervásio, CREA-MG: 246.191/D e RNP: 14188517-0, executou para a Viavoz Projetos inscrita sob o 05.874.447/0001-03, com sede à Avenida Getúlio Vargas, 1710, sala 701, bairro Funcionários – Belo Horizonte/MG os serviços abaixo relacionados com as seguintes características:

1. DADOS DA *OBRA/SERVIÇO TÉCNICO*:

- Execução de sondagem tipo SPT (Standard Penetration Test).
- Endereço da obra: Diversos logradouros do município de Itabira/MG.
- Período de execução: 07/06/2023 À 28/06/2023
- ART nº MG20232128716

2. DADOS DA PESSOA JURIDICA CONTRATADA

- Contratada: Sondart Sondagens Fundações e Serviços Eireli
- CNPJ: 21.975.828/0001-35
- Endereço: Rua Joana D'arc, 508, sala 101, bairro Alvorada – João Monlevade/MG;
- CEP: 35.930-053
- E-mail: sondart.sondagem@yahoo.com.br

3. DADOS DA PESSOA JURIDICA/FISICA CONTRATANTE E DO PROPRIETARIO

- Contratante: Viavoz Eireli

Avenida Getúlio Vargas, 1.710 – 7° andar – Bairro Savassi – Belo Horizonte – MG – CEP: 30112-021

Este documento encontra-se registrado no Conselho Regional de Engenharia e Agronomia de Minas Gerais, vinculado à Certidão nº 3138369/2024, emitida em 02/05/2024

Certidão nº 3138369/2024
02/05/2024, 14:15
Chave de Impressão: z1y6y
O documento neste ato registrado foi emitido em 02/05/2024 e contém 3 folhas

viavoz projetos

- CNPJ: 05.874.447/0001-03
- Endereço: Avenida Getúlio Vargas, 1710, sala 701, bairro Funcionários – Belo Horizonte/MG.
- CEP: 30.112-021
- E-mail: sinval@viavoz.com
- Proprietário: Município de Itabira
- CNPJ: 18.299.446/0001-24
- Endereço: Av. Carlos de Paula Andrade, 135 - Centro, Itabira – MG
- CEP: 35900-206
- E-mail: expedientesprefeitura@gmail.com

4. DISCRIMINAÇÃO DOS SERVIÇOS EXECUTADOS E QUANTITATIVOS

- Sondagem SPT – 02 furos no ItabiraPrev - Travessa Gonzaguinha, n° 77-15, bairro Esplanada da Estação - Itabira/MG, totalizando 26,00 metros lineares, conforme relatório n° 033/2023;

- Sondagem SPT – 02 furos na Rua Padre Santos Saez Acha, s/n, bairro Jardim das Oliveiras – Itabira/MG, totalizando 30,60 metros lineares, conforme relatório n° 034/2023;

- Sondagem SPT – 02 furos na Rua Argemiro Sabino de Souza, s/n, bairro São Francisco – Itabira/MG, totalizando 23,00 metros lineares, conforme relatório n° 035/2023;

- Sondagem SPT – 02 furos no Hospital Nossa Senhora das Dores - Av. João Soares Silva, n° 135, bairro Penha - Itabira/MG, totalizando 2,35 metros lineares, conforme relatório n° 041/2023;

- Sondagem SPT – 02 furos na Rua da Grota/TV. Pedro Correira, 46, Distrito de Ipoema – Itabira/MG, totalizando 15,00 metros lineares, conforme relatório n° 043/2023.

Este documento encontra-se registrado no Conselho Regional de Engenharia e Agronomia de Minas Gerais, vinculado à Certidão nº 3138369/2024, emitida em 02/05/2024

Certidão nº 3138369/2024
02/05/2024, 14:15
Chave de Impressão: z1y6y
O documento neste ato registrado foi emitido em 02/05/2024 e contém 3 folhas

AMESP
Página 4/4
FLS.: 313
Assinatura

- **Profundidade total: 96,95m (noventa e seis metros e noventa e cinco centímetros).**

Por ser verdade, firmamos o presente.

Belo Horizonte/MG, 18 de abril de 2024.

SINVAL LADEIRA:13797247672

Assinado de forma digital por SINVAL LADEIRA:13797247672
Dados: 2024.04.18 14:49:07 -03'00'

Sinval Ladeira

Sócio Diretor

Este documento encontra-se registrado no Conselho Regional de Engenharia e Agronomia de Minas Gerais, vinculado à Certidão nº 3138369/2024, emitida em 02/05/2024

Certidão nº 3138369/2024
02/05/2024, 14:15
Chave de Impressão: z1y6y
O documento neste ato registrado foi emitido em 02/05/2024 e contém 3 folhas

Conselho Regional de Engenharia e Agronomia de Minas Gerais
Avenida Alvares Cabral 1600, Santo Agostinho, 30.170-917 - Belo Horizonte/MG
Tel: 0800 031 2732 E-mail: atendimento@crea-mg.org.br

CREA-MG
Impresso em: 02/05/2024, às 14:15.

AMESP
FLS.: 314
Página 1/3
Assinatura

Certidão de Acervo Técnico - CAT

Resolução Nº 1025 de 30 de Outubro de 2009
Resolução Nº 218 de 29 de Junho de 1973
Resolução Nº 1094 de 31 de Outubro de 2017
Resolução Nº 1050 de 13 de Dezembro de 2013

CREA-MG

CAT COM REGISTRO DE ATESTADO

2869150/2021

Atividade concluída

Conselho Regional de Engenharia e Agronomia de Minas Gerais

CERTIFICAMOS, em cumprimento ao disposto na Resolução nº 1.025, de 30 de outubro de 2009, do Confea, que consta dos assentamentos deste Conselho Regional de Engenharia e Agronomia de Minas Gerais - Crea-MG, o Acervo Técnico do profissional **MARCOS VENICIUS GERVASIO** referente à(s) Anotação(ões) de Responsabilidade Técnica - ART abaixo discriminada(s):

Profissional: **MARCOS VENICIUS GERVASIO**
Registro: **MG0000051118D MG** RNP: **1403092010**
Título profissional: ENGENHEIRO CIVIL, ENGENHEIRO CIVIL, ENGENHEIRO DE SEGURANÇA DO TRABALHO

Número da ART: **MG20210435070** Tipo de ART: OBRA / SERVIÇO Registrada em: 30/07/2021 Baixada em: 15/12/2021
Forma de registro: SUBSTITUIÇÃO Participação técnica: INDIVIDUAL
Empresa contratada: **SONDART SONDAGENS, FUNDACOES E SERVICOS EIRELI - ME**

Contratante: **VIAVOZ EIRELI** CPF/CNPJ: **05.874.447/0001-03**
Endereço do contratante: AVENIDA GETÚLIO VARGAS Nº: 1710
Complemento: SALA 701 Bairro: FUNCIONÁRIOS
Cidade: BELO HORIZONTE UF: MG CEP: 30112021
Contrato: 012/2021 Celebrado em: 22/06/2021
Valor do contrato: R$ 8.000,00 Tipo de contratantee: Pessoa Jurídica de Direito Privado
Ação institucional: Outros
Endereço da obra/serviço: OUTROS DIVERSOS LOGRADOUROS Nº: S/N
Complemento: Bairro: FRIMISA
Cidade: SANTA LUZIA UF: MG CEP: 33045090
Data de início: 29/06/2021 Conclusão efetiva: 12/07/2021
Finalidade: OUTROS
Proprietário: MUNICIPIO DE SANTA LUZIA CPF/CNPJ: 18.715.409/0001-50

Atividade Técnica: **16 - Execução** GEOTECNIA E GEOLOGIA DA ENGENHARIA > PRESSÕES SOBRE OS SOLOS E RESISTÊNCIA AO CISALHAMENTO > #3.7.6 - DE ENSAIO FÍSICO DE SOLOS 49 - Execução de obra 18.00 unidade;

Observações

EXECUÇÃO DE 18 FUROS DE SONDAGEM TIPO SPT (STANDARD PENETRATION TEST), CONFORME CONTRATO Nº 012/2021, SENDO: - 08 FUROS DE SONDAGEM NA FONTE EM FRENTE AO VIADUTO, RODOVIA CAMILO TEIXEIRA DA COSTA, VILA OLGA - SANTA LUZIA/MG; - 02 FUROS DE SONDAGEM NA PRAÇA ADEODATO, AV RAUL TEIXEIRA DA COSTA SOBRINHO, 1174-1186, CAMELOS - SANTA LUZIA/MG; - 08 FUROS DE SONDAGEM NO MIRANTE NDAS MARAVILHAS, ESTRADA DAS MARAVILHAS, FRIMISA - SANTA LUZIA/MG.

Informações Complementares

CERTIFICAMOS, finalmente, que se encontra vinculado à presente Certidão de Acervo Técnico – CAT, o atestado contendo 2 folha(s), expedido pelo contratante da obra/serviço, a quem cabe a responsabilidade pela veracidade e exatidão das informações nele constantes.

"Certidão de Acervo Técnico nº 2869150/2021
15/12/2021, 16:55
WdwxB

A Certidão de Acervo Técnico (CAT) à qual o atestado está vinculado constituirá prova da capacidade técnico-profissional da pessoa jurídica somente se o responsável técnico indicado estiver ou venha a ser integrado ao seu quadro técnico por meio de declaração entregue no momento da habilitação ou da entrega das propostas.

Certificamos que se encontra vinculado à presente CAT o atestado apresentado em cumprimento à Lei nº 8.666/93, expedido pela pessoa jurídica contratante, a quem cabe a responsabilidade pela veracidade e exatidão das informações nele constantes. É de responsabilidade deste Conselho a verificação da atividade profissional em conformidade com a Lei nº 5.194/66 e Resoluções do Conselho Federal de Engenharia e Agronomia - CONFEA.

Esta certidão perderá a validade, caso ocorra qualquer alteração posterior dos elementos cadastrais nela contidos.

A autenticidade desta Certidão pode ser verificada em: https://crea-mg.sitac.com.br/publico/, com a chave: WdwxB

AMESP
FLS.: 315
Página 2/3
Assinatura

viavoz

ATESTADO TÉCNICO

Atestamos para os devidos fins que a **SONDART SONDAGENS, FUNDAÇÕES E SERVIÇOS EIRELI – ME**, inscrita sob o CNPJ N° 21.975.828/0001-35, CREA MG N° 68706, localizada em João Monlevade/MG, executou para a empresa VIAVOZ EIRELI, inscrita sob o CNPJ N° 05.874.447/0001-03 e localizada à Avenida Getúlio Vargas, 1710, sala 701, bairro Funcionários – Belo Horizonte/MG, os serviços de sondagem a percussão tipo SPT em diversas localidades no município de Santa Luzia/MG abaixo listados, conforme contrato nº 103/2021, firmado entre a Viavoz Eireli e a Prefeitura Municipal de Santa Luzia.

DADOS DOS SERVIÇOS:

- **RESPONSÁVEL TÉCNICO:** MARCOS VENÍCIUS GERVÁSIO – CREA 51.118/D
- **PERÍODO DE EXECUÇÃO:** 29/06 À 12/07/2021
- **ANOTAÇÃO DE RESPONSABILIDADE TÉCNICA (ART):** MG20210435070
- **FINALIDADE**: CERTIDÃO PARA FINS DE DIREITO

ENDEREÇO TERRENO	QUANT. FUROS	PROF. TOTAL (M)
Fonte em frente ao viaduto, Rodovia Camilo Teixeira da Costa, bairro Vila Olga – Santa Luzia/MG	08 furos	60,00 m
Praça Adeodato, Av. Raul Teixeira da Costa Sobrinho, 1174-1186, bairro Camelos – Santa Luzia/MG	02 furos	21,00 m
Mirante das Maravilhas, estrada das maravilhas, bairro frimisa – Santa Luzia/mg	08 furos	52,00 m

Av. Getúlio Vargas, 1710 Sala 701 – Funcionários - Belo Horizonte/MG CEP: 30.112-021 Tel.: (31) 3281-5760

Este documento encontra-se registrado no Conselho Regional de Engenharia e Agronomia de Minas Gerais, vinculado à Certidão nº 2869150/2021, emitida em 15/12/2021

Certidão nº 2869150/2021
15/12/2021, 17:01
Chave de Impressão: WdwxB
O documento neste ato registrado foi emitido em 15/12/2021 e contém 2 folhas

AMESP
FLS.: 316
Página 3/3
Assinatura

viavoz

Quantidade total: 18 (dezoito) furos de sondagem tipo SPT (Standard Penetration Test) = 133,00 metros.

Os serviços foram executados dentro das normas e especificações técnicas de prazo e qualidade exigidas.

Por ser verdade, firmo o presente.

Belo Horizonte/MG, 14 de dezembro de 2021.

SINVAL LADEIRA:13797247672

Assinado de forma digital por SINVAL LADEIRA:13797247672
Dados: 2021.12.14 13:53:21 -03'00'

Sinval Ladeira - CPF: 137.972.476-72
Sócio Proprietário
Viavoz Eireli - CNPJ: 05.874.447/0001-03

Este documento encontra-se registrado no Conselho Regional de Engenharia e Agronomia de Minas Gerais, vinculado à Certidão nº 2869150/2021, emitida em 15/12/2021

Certidão nº 2869150/2021
15/12/2021, 17:01
Chave de impressão: WdwxB
O documento neste ato registrado foi emitido em 15/12/2021 e contém 2 folhas

Av. Getúlio Vargas, 1710 Sala 701 – Funcionários - Belo Horizonte/MG CEP: 30.112-021 Tel.: (31) 3281-5760

AMESP
FLS.: 317
Assinatura

ANEXO IV
PROPOSTA

OBJETO: CONTRATAÇÃO DE EMPRESA PARA A EXECUÇÃO DE ENSAIOS DE CARACTERIZAÇÃO E INVESTIGAÇÕES DO SOLO PARA OS MUNICÍPIOS QUE COMPÕEM A ASSOCIAÇÃO DOS MUNICÍPIOS DA MICRORREGIÃO DO MÉDIO SAPUCAÍ – AMESP.

Conforme condições, quantidades e exigências estabelecidas no Anexo I – Termo de Referência/Especificações do objeto do Edital e seus anexos.

A empresa SONDART SONDAGENS, FUNDAÇÕES E SERVICOS LTDA inscrita no CNPJ sob o Nº 21.975.828/0001-35, sediada na Rua Sebastião Simão de Almeida, n° 283, complemento A, Bairro Sion – João Monlevade/ MG CEP: 35931-209, por intermédio do seu representante legal a Sra. Marina Costa Lima Torres, telefone: (31) 3852-3018, e-mail: sondart.servicos@yahoo.com.br.

DADOS BANCARIOS DA EMPRESA:	AGÊNCIA:	CONTA CORRENTE:
BANCO MERCANTIL DO BRASIL - 389	0293	02021205-7

Declaro que no preço proposto, encontram-se incluídos todos os materiais, mão de obra, fretes, tributos, encargos sociais e quaisquer outros ônus que porventura possam recair sobre o fornecimento do objeto da presente licitação.

Declaramos que examinamos, conhecemos e nos submetemos às condições contidas no Edital do **PREGÃO ELETRÔNICO N.º 03/2026**, retro mencionado, bem como verificamos todas as especificações nele exaradas, não havendo qualquer discrepância nas informações e/ou documentos que dela fazem parte.

Declaramos ainda que estamos cientes de todas as condições que possam, de qualquer forma, influir nos custos, assumindo total responsabilidade por erros ou omissões existentes nesta proposta, bem como qualquer despesa relativa à realização integral do seu objeto.

DA PROPOSTA: R$ 6.310.000,00 (Seis milhões, trezentos e dez mil reais)

Apresentamos nossa proposta **para REGISTRO DE PREÇOS NA FORMA DE LICITAÇÃO COMPARTILHADA PARA A CONTRATAÇÃO DE EMPRESA PARA A EXECUÇÃO DE ENSAIOS DE CARACTERIZAÇÃO E INVESTIGAÇÕES DO SOLO PARA OS MUNICÍPIOS QUE COMPÕEM A ASSOCIAÇÃO DOS MUNICÍPIOS DA MICRORREGIÃO DO MÉDIO SAPUCAÍ – AMESP.**

SONDART
SONDAGENS, FUNDAÇÕES E SERVIÇOS

AMESP
FLS.: 318
Assinatura

Conforme condições, quantidades e exigências estabelecidas no Anexo I – Termo de Referência/Especificações do objeto do Edital e seus anexos.

VALIDADE DA PROPOSTA: 90 (NOVENTA) DIAS.

João Monlevade/ MG, 12 de Maio de 2026.

MARINA COSTA LIMA TORRES GERVASIO:12168600686
Assinado de forma digital por MARINA COSTA LIMA TORRES GERVASIO:12168600686
Dados: 2026.05.12 11:47:08 -03'00'

Sondart Sondagens, Fundações e Serviços
Marina Costa Lima Torres Gervásio
Representante Legal

Rua Sebastião Simão de Almeida, nº 283,
Complemento A, Bairro Sion
João Monlevade/MG - CEP: 35931-029

(31)97201-3018 (31)3852-3018
sondart.servicos@yahoo.com.br
www.sondartmg.com.br

SONDART
SONDAGENS, FUNDAÇÕES E SERVIÇOS

PLANILHA ORÇAMENTÁRIA

EMPRESA: SONDART SONDAGENS FUNDAÇÕES E SERVIÇOS LTDA

CNPJ: 21.975.828/0001-35

ENDEREÇO: RUA SEBASTIÃO SIMÃO DE ALMEIDA, Nº 283, A, BAIRRO SION, JOÃO MONLEVADE/MG

CONTRATANTE: ASSOCIAÇÃO DOS MUNICÍPIOS DA MICRORREGIÃO DO MÉDIO SAPUCAÍ - AMESP

OBRA: EXECUÇÃO DE ENSAIOS DE CARACTERIZAÇÃO E INVESTIGAÇÕES DO SOLO.

PRAZO : 12 MESES — **DATA: 12/05/2026**

BDI: 24,49% — 0,2449

ITEM	REFERÊNCIA	CÓDIGO	DESCRIÇÃO DOS SERVIÇOS	UNID.	QUANT.	PREÇO - R$ UNITÁRIO SEM BDI	PREÇO - R$ UNITÁRIO COM BDI	PREÇO - R$ TOTAL
			SONDAGENS E INVESTIGAÇÕES GEOTÉCNICAS					
1	**SONDAGEM A PERCUSSAO D= 2 1/2" (SPT)**							
1.1	SETOP - JAN/26	CO-29070	MOBILIZAÇÃO E DESMOBILIZAÇÃO DE EQUIPAMENTO DE SONDAGEM A PERCUSSÃO COM ENSAIO DE PENETRAÇÃO PADRÃO (SPT) - (CUSTO FIXO)	UN	600,00	R$ 2.854,88	R$ 3.554,04	R$ 2.132.424,81
1.2	SETOP - JAN/26	CO-29071	MOBILIZAÇÃO E DESMOBILIZAÇÃO DE EQUIPAMENTO DE SONDAGEM A PERCUSSÃO COM ENSAIO DE PENETRAÇÃO PADRÃO (SPT) - (CUSTO VARIÁVEL), EXCLUSIVE CUSTO FIXO	KM	38.400,00	R$ 5,77	R$ 5,77	R$ 221.572,28
1.3	SETOP - JAN/26	CO-29037	SONDAGEM A PERCUSSÃO COM ENSAIO DE PENETRAÇÃO PADRÃO (SPT), DIÂMETRO 2.1/2", COM REVESTIMENTO, EXCLUSIVE DIÁRIA, MOBILIZAÇÃO E DESMOBILIZAÇÃO	M	18.000,00	R$ 146,84	R$ 182,80	R$ 3.290.402,16
1.4	SETOP - JAN/26	CO-29027	TAXA DE INSTALAÇÃO POR FURO PARA SONDAGEM A PERCUSSÃO COM ENSAIO DE PENETRAÇÃO PADRÃO (SPT), DIÂMETRO 2.1/2", EXCLUSIVE SONDAGEM	UN	600,00	R$ 374,49	R$ 466,20	R$ 279.718,56
							TOTAL DO ITEM	**5.924.117,80**
2	**SONDAGEM A TRADO D= 20 CM**							

AMESP
FLS.: 319
Assinatura

2.1	SUDECAP - JAN/26	95.02.01	MOBILIZAÇÃO DE EQUIPAMENTOS DE SONDAGEM A TRADO (NBR 9603:2015) DN 20CM	UN	180,00	R$ 957,58	R$ 1.192,09	R$ 214.576,20
2.2	SUDECAP - JAN/26	95.02.02	PERFURAÇÃO DE SOLO SONDAGEM A TRADO (NBR 9603:2015) DN 20CM	M	1.800,00	R$ 76,45	R$ 95,17	R$ 171.306,00
							TOTAL DO ITEM	**385.882,20**
							TOTAL GERAL	**6.310.000,00**

MARINA COSTA LIMA TORRES GERVASIO:12168600686

Assinado de forma digital por MARINA COSTA LIMA TORRES GERVASIO:12168600686 Dados: 2026.05.12 11:45:30 -03'00'

SONDART SONDAGENS, FUNDAÇÕES E SERVIÇOS LTDA
MARINA COSTA LIMA TORRES GERVÁSIO
REPRESENTANTE LEGAL

AMESP
FLS.: 320
Assinatura

CONSÓRCIO AMESP
Associação dos Municípios da Microrregião do Médio Sapucaí

Portal de **Compras**

AMESP FLS.: 321 Assinatura

AMESP

COMISSÃO DE LICITAÇÃO

Termo de Adjudicação
Processo N° 03

Após análise da documentação apresentada e julgados todos os recursos referentes ao presente processo, adjudico as empresas vencedoras conforme indicado abaixo:

FORNECEDOR: SONDART SONDAGENS, FUNDAÇÕES E SERVIÇOS LTDA 21.975.828/0001-3[illegible]

LOTE/ITEM	FABRICANTE/MARCA	VALOR UNIT.	QTD	VALOR FINAL
01 SONDAGEM DE		6.310.000,00	1	6.310.000,0[illegible]

QTD: 1 **VALOR TOTAL: 6.310.000,0[illegible]**

VALOR GERAL: 6.310.000,00

AMESP
FLS.: 322
Assinatura

TERMO DE HOMOLOGAÇÃO

PREGÃO ELETRÔNICO RP Nº 03/2026

O Presidente da Associação dos Municípios da Microrregião do Médio Sapucaí – AMESP, Sr. José Dimas da Silva Fonseca, no exercício de suas atribuições legais e estatutárias, e em conformidade com o disposto na legislação vigente aplicável às licitações públicas, especialmente a Lei nº 14.133/2021, após análise da regularidade dos atos procedimentais praticados no âmbito do Pregão Eletrônico nº 03/2026, Processo nº 06/2026, **RESOLVE:**

HOMOLOGAR o procedimento licitatório em epígrafe, tendo em vista a sua regularidade formal e material, bem como a observância dos princípios que regem a Administração Pública, acolhendo integralmente o julgamento proferido pelo Pregoeiro e sua equipe de apoio.

EMPRESA VENCEDORA:
SONDART SONDAGENS, FUNDAÇÕES E SERVICOS LTDA
CNPJ nº 21.975.828/0001-35
VALOR GLOBAL: R$ 6.310.000,00 (seis milhões trezentos e dez mil reais).

OBJETO: CONTRATAÇÃO DE EMPRESA PARA A EXECUÇÃO DE ENSAIOS DE CARACTERIZAÇÃO E INVESTIGAÇÕES DO SOLO PARA OS MUNICÍPIOS QUE COMPÕEM A ASSOCIAÇÃO DOS MUNICÍPIOS DA MICRORREGIÃO DO MÉDIO SAPUCAÍ – AMESP.

Por conseguinte, **fica autorizada a celebração do respectivo instrumento contratual**, observadas as disposições legais pertinentes e as cláusulas editalícias.

Publique-se. Cumpra-se.

Pouso Alegre/MG, aos 18 de maio de 2026.

JOSE DIMAS DA SILVA FONSECA:34209514691

Assinado digitalmente por JOSE DIMAS DA SILVA FONSECA:34209514691
ND: C=BR, O=ICP-Brasil, OU=VideoConferencia, OU=49609365000107, OU=Secretaria da Receita Federal do Brasil - RFB, OU=RFB e-CPF A3, OU=(em branco), CN=JOSE DIMAS DA SILVA FONSECA:34209514691
Razão: Eu sou o autor deste documento
Localização:
Data: 2026.05.18 16:41:09-03'00'
Foxit PDF Reader Versão: 2025.1.0

José Dimas da Silva Fonseca
Presidente da AMESP

ESTADO DE MINAS GERAIS
ASSOCIAÇÃO DOS MUNICÍPIOS DA MICRORREGIÃO DO MÉDIO SAPUCAÍ - AMESP

AMESP FLS.: 323 Assinatura

LICITAÇÃO
EXTRATO DE HOMOLOGAÇÃO

ASSOCIAÇÃO DOS MUNICÍPIOS DA MICRORREGIÃO DO MÉDIO SAPUCAÍ – AMESP - Processo Licitatório nº 06/2026 – Pregão Eletrônico para o Registro de Preços nº 03/2026. O Presidente da AMESP, no uso de suas atribuições que lhe são conferidas por Lei, acolhendo a manifestação do Pregoeiro da AMESP e demais membros, levando em consideração a abertura e julgamento do presente PROCESSO DE LICITAÇÃO, tendo cumprido todos os requisitos e princípios estabelecidos em lei, HOMOLOGA o objeto da Licitação supracitada, que tem como vencedor abaixo e cujo objeto é a **CONTRATAÇÃO DE EMPRESA PARA A EXECUÇÃO DE ENSAIOS DE CARACTERIZAÇÃO E INVESTIGAÇÕES DO SOLO PARA OS MUNICÍPIOS QUE COMPÕEM A ASSOCIAÇÃO DOS MUNICÍPIOS DA MICRORREGIÃO DO MÉDIO SAPUCAÍ – AMESP.** Empresa Vencedora: **SONDART SONDAGENS, FUNDAÇÕES E SERVICOS LTDA - CNPJ nº 21.975.828/0001-35.** VALOR GLOBAL DE R$ 6.310.000,00 (seis milhões trezentos e dez mil reais). Informações pelo fone: (35) 3425-5500, e-mail: licitação@amesp.mg.gov.br

Pouso Alegre/MG, 19 de maio de 2026 –

JOSÉ DIMAS DA SILVA FONSECA –
Presidente.

Publicado por:
Moacir Franco
Código Identificador:9A0BCDA3

Matéria publicada no Diário Oficial dos Municípios Mineiros no dia 20/05/2026. Edição 4277
A verificação de autenticidade da matéria pode ser feita informando o código identificador no site:
https://www.diariomunicipal.com.br/amm-mg/

AMESP FLS.: 324 Assinatura

ATA DE REGISTRO DE PREÇOS Nº 04/2026

PROCESSO Nº 06/2026

PREGÃO ELETRONICO Nº 03/2026

Ao 01 (um) dia do mês de junho do ano de 2026 (dois mil e vinte e seis), nesta cidade de Pouso Alegre, Estado de Minas Gerais, as partes de um lado a **ASSOCIAÇÃO DOS MUNICÍPIOS DA MICRORREGIÃO DO MÉDIO SAPUCAÍ – AMESP,** pessoa jurídica de direito público, na forma de Consórcio Público, sediada na Rua Comendador José Garcia, nº 774, Bairro Centro, Pouso Alegre, Estado de Minas Gerais, cadastrada junto ao Cadastro Nacional de Pessoa Jurídica do Ministério da Fazenda (CNPJ/MF) sob nº 20.362.307/0001-40 neste ato representado pelo Presidente, **Sr. José Dimas da Silva Fonseca,** devidamente inscrita junto ao Cadastro de Pessoas Físicas do Ministério da Fazenda (CPF/MF) sob o nº 342.095.146-91, **AMESP,** e os **ÓRGÃOS PARTICIPANTES: Município de ALBERTINA – MG,** pessoa jurídica de direito público com sede à Rua Luiz Opúsculo, 290 - Centro, inscrito no CNPJ sob o nº 17.912.015/0001-29, representado pelo Prefeito Municipal **Sr. Felipe Teodoro Sanches; Município de ALFENAS – MG,** pessoa jurídica de direito público com sede à Praça Fábio Monteiro, 347 - Centro, inscrito no CNPJ sob o nº 18.243.220/0001-01, representado pelo Prefeito Municipal **Sr. Fábio Marques Florêncio; Município de ANDRADAS – MG,** pessoa jurídica de direito público com sede à Praça Vinte e Dois de Fevereiro s/nº, Centro, inscrito no CNPJ sob o nº 17.884.412/0001-34, representado pela Prefeita Municipal **Sra. Margot Navarro Graziani Pioli; Município de BUENO BRANDÃO – MG,** pessoa jurídica de direito público com sede à Rua Afonso Pena nº 225 Centro, inscrito no CNPJ sob o nº 18.940.098/0001-22, representado pelo Prefeito Municipal **Sr. Lourival Cavini Júnior; Município de CACHOEIRA DE MINAS – MG,** pessoa jurídica de direito público com sede à Praça da Bandeira, nº 276 Centro, inscrito no CNPJ sob o nº 18.675.959/0001-92, representado pela Prefeita Municipal **Sra. Maristela Costa e Bustamante; Município de CAREAÇU – MG,** pessoa jurídica de direito público com sede à Avenida Saturnino Faria, nº 140 Centro, inscrito no CNPJ sob o nº 17.935.388/0001-15, representado pelo Prefeito Municipal **Sr. Eugênio Ribeiro dos Santos Neto; Município de CAMANDUCAIA – MG,** pessoa jurídica de direito público com sede à Avenida Targino Vargas, nº 45 Recanto dos Ipês, inscrito no CNPJ sob o nº 17.935396/0001-61, representado pelo Prefeito Municipal **Sr. Rodrigo Alves de Oliveira; Município de CAMBUÍ – MG,** pessoa jurídica de direito público com sede à Praça Coronel Justiniano, nº 164, Centro, inscrito no CNPJ sob o nº 18.675.975/0001-85, representado pela Prefeita Municipal **Sra. Cinthia Sanches Silva Pereira; Município de CONCEIÇÃO DOS OUROS – MG,** pessoa jurídica de direito público, com sede à Praça José Maria de Souza, n° 1, inscrito no CNPJ nº

AMESP
FLS.: 325
Assinatura

18.677.609/0001-65, representada pelo Prefeito Municipal **Sr. Luís Fernando Rosa de Castro; Município de CONGONHAL – MG,** pessoa jurídica de direito público com sede à Praça Comendador Ferreira de Matos, nº 29 Centro, inscrito no CNPJ sob o nº 18.675.967/0001-39, representado pelo Prefeito Municipal **Sr. Rubens Vilela dos Santos Júnior; Município de ESPÍRITO SANTO DO DOURADO – MG,** pessoa jurídica de direito público com sede à Av. Antônio Paulino, nº 47 Centro, inscrito no CNPJ sob o nº 18.675.900/0001-02, representado pela Prefeita Municipal **Sra. Hérica Alvarenga; Município de ESTIVA – MG,** pessoa jurídica de direito público com sede à Av. Prefeito Gabriel Rosa, nº 177 Centro, inscrito no CNPJ sob o nº 18.675.918/0001-04, representado pelo Prefeito Municipal **Sr. Vagner Abílio Belizário; Município de EXTREMA – MG,** pessoa jurídica de direito público com sede à Avenida Delegado Waldemar Gomes Pinto, nº 1.624, Centro, inscrito no CNPJ sob o nº 18.677.591/0001-00, representado pelo Prefeito Municipal **Sr. Fabrício Sanchez Bergamin; Município de INCONFIDENTES – MG,** pessoa jurídica de direito público com sede à Av. Engenheiro A. Maciel, nº 190 Centro, inscrito no CNPJ sob o nº 18.028.829/0001-68, representado pelo Prefeito Municipal **Sr. Claudinei Tunes Pereira; Município de IPUIUNA – MG,** pessoa jurídica de direito público com sede à Rua João Roberto da Silva, º 40 Centro, inscrito no CNPJ sob o nº 18.179.226/0001-67, representado pelo Prefeito Municipal **Sr. Élder Cássio de Souza Oliva; Município de JACUTINGA – MG,** pessoa jurídica de direito público com sede à Praça dos Andradas, s/nº, Centro, inscrito no CNPJ sob o nº 17.914.128/0001-63, representado pelo Prefeito Municipal **Sr. Ricardo Cunha Paiva; Município de MONTE SIÃO – MG,** pessoa jurídica de direito público com sede à Rua Maurício Zucato, nº 111 Centro, inscrito no CNPJ sob o nº 22.646.525/0001-31, representado pelo Prefeito Municipal **Sr. Maurício Zucato Júnior; Município de OURO FINO – MG,** pessoa jurídica de direito público com sede à Avenida Cyro Gonçalves, nº 173, Centro, inscrito no CNPJ sob o nº 18.671.271/0001-34, representado pelo Prefeito Municipal **Sr. Antônio Benedito Salgueiro Miguel; Município de PARAISÓPOLIS – MG,** pessoa jurídica de direito público com sede à Praça do Centenário, nº 103 Centro, inscrito no CNPJ sob o nº 18.025.965/0001-02, representado pelo Prefeito Municipal **Sr. Everton de Assis Ferreira; Município de POÇO FUNDO – MG,** pessoa jurídica de direito público com sede à Praça Tancredo Neves, nº 3.000, Centro, inscrito no CNPJ sob o nº 18.242.792/0001-76, representado pelo Prefeito Municipal **Sr. Rosiel de Lima; Município de POUSO ALEGRE – MG,** pessoa jurídica de direito público com sede à Rua dos Carijós, nº 45 Centro, inscrito no CNPJ sob o nº 18.675.983/0001-21, representado pelo Prefeito Municipal **Sr. José Dimas da Silva Fonseca; Município de SANTA RITA DO SAPUCAÍ – MG,** pessoa jurídica de direito público com sede à Rua Cel. Joaquim Neto, nº 333 Centro, inscrito no CNPJ sob o nº 18.192.898/0001-02, representado pelo Prefeito Municipal **Sr. Leandro Henrique Mendes; Município de SÃO BENTO ABADE – MG,** pessoa jurídica de direito público com sede à Rua

AMESP FLS.: 326 Assinatura

Odilon Gadbem Santos, nº 100 Centro, inscrito no CNPJ sob o nº 17.877.176/0001-29, representado pelo Prefeito Municipal **Sr. Eneias Machado de Souza; Município de SÃO SEBASTIÃO DA BELA VISTA – MG,** pessoa jurídica de direito público com sede à Praça Coronel Erasmo Cabral, nº 334 Centro, inscrito no CNPJ sob o nº 17.935.370/0001-13, representado pelo Prefeito Municipal **Sr. Augusto Hart Ferreira; Município de SENADOR JOSÉ BENTO – MG,** pessoa jurídica de direito público com sede à Praça Daniel de Carvalho, nº 150 Centro, inscrito no CNPJ sob o nº 18.675.926/0001-42, representado pela Prefeita Municipal **Sra. Andreia Regina Inácio Meira; Município de SILVIANÓPOLIS – MG,** pessoa jurídica de direito público com sede à Av. Dr. José Magalhães Carneiro, 33 - Centro, inscrito no CNPJ sob o nº 18.675.942/0001-35, representado pelo Prefeito Municipal **Sr. Lúcio Tadeu Andrade Peixoto; Município de TURVOLÂNDIA – MG,** pessoa jurídica de direito público com sede à Dom Otávio, nº 240 Centro, inscrito no CNPJ sob o nº 18.712.141/0001-00, representado pelo Prefeito Municipal **Sr. José Nelson Martins;** Doravante denominados **ORGÃO GERENCADOR / ÓRGÃO PARTICIPANTE,** e, de outro lado, a empresa **SONDART SONDAGENS, FUNDAÇÕES E SERVIÇOS EIRELI ME**, pessoa jurídica de direito privado, sediada na Rua Sebastião Simão de Almeida, nº 283, A, Sion, CEP.: 35.930-053, no Município de João Monlevade, Estado de Minas Gerais, cadastrada junto ao Cadastro Nacional de Pessoa Jurídica do Ministério da Fazenda - CNPJ/MF sob o nº 21.975.828/0001-35, neste ato representado pela **Sra. Marina Costa Lima Torres Gervásio**, devidamente inscrita no Cadastro de Pessoas Físicas do Ministério da Fazenda - CPF/MF sob o nº 121.686.006-86, doravante denominada **DETENTORA,** firmam a presente **ATA DE REGISTRO DE PREÇO**, nos termos da Lei nº 14.133/2021, art. 6º, inciso XLV, art. 28, inciso I e art. 29 e demais legislações aplicáveis e as demais normas legais correlatas, bem como o Edital referido, a proposta da **DETENTORA** e as cláusulas seguintes:

DO FUNDAMENTO LEGAL.

A presente Ata de Registro de Preços decorre de Adjudicação do **Pregão Eletrônico** acima referenciado, na forma da Lei Geral de Licitações n.º 14.133 de 1º de abril de 2021, e Termo de **Homologação de 18 de maio de 2026,** do qual passa a fazer parte integrante está Ata de Registro de Preços com força de Instrumento Contratual.

AMESP FLS.: 327 Assinatura

CLÁUSULA PRIMEIRA - DO OBJETO.

1.1. O objeto da presente Ata é o **REGISTRO DE PREÇOS,** na forma de **LICITAÇÃO COMPARTILHADA,** para a **CONTRATAÇÃO DE EMPRESA PARA EXECUÇÃO DE ENSAIOS DE CARACTERIZAÇÃO E INVESTIGAÇÕES DO SOLO PARA OS MUNICÍPIOS QUE COMPÕEM A ASSOCIAÇÃO DOS MUNICÍPIOS DA MICRORREGIÃO DO MÉDIO SAPUCAÍ – AMESP.**

1.2. A **DETENTORA** desta Ata de Registro de Preços se obrigará ao atendimento de todos os pedidos efetuados durante a sua vigência.

CLÁUSULA SEGUNDA – DA VIGÊNCIA E PUBLICIDADE DA ATA DE REGISTRO DE PREÇOS.

2.1. Esta Ata de Registro de Preços deverá ser assinada por representante legal, diretor, ou sócio da empresa, com apresentação, conforme o caso e respectivamente, de procuração ou contrato social, acompanhados de cédula de identidade.

2.2. A Ata de Registro de Preços terá validade de um ano, a contar da data da publicação de seu extrato, podendo ser prorrogada na forma do art. 84 da Lei n.º 14.133 de 1º de abril de 2021.

2.2.1. A Ata de Registro de Preços referente ao Pregão Eletrônico terá seu extrato publicado no site oficial do município e no DIARIO OFICIAL DOS MUNICÍPIOS MINEIROS, assim como a a sua íntegra, após assinada e homologada e será disponibilizada no Portal Nacional de Contratações Públicas (PNCP).

2.3. É vedado efetuar acréscimos nos quantitativos fixados pela ata de registro de preços.

2.4. Se durante a vigência da Ata de Registro de Preços for constatado que os preços registrados estão inferiores aos de mercado, caberá à Administração convocar os fornecedores/prestadores de serviços registrados para negociar o novo valor.

CLÁUSULA TERCEIRA – DA FORMA DE EXECUÇÃO, DO RECEBIMENTO E DO ACEITE DO OBJETO.

3.1. Executar o objeto contratado obedecendo às especificações discriminadas no Anexo I do Termo de Referência.

AMESP
FLS.: 328
Assinatura

3.2. A Detentora da Ata deverá fornecer os produtos de acordo com o solicitado no Termo de Referência da melhor forma a atender às necessidades da AMESP e dos Municípios Consorciados.

3.3. Responder pelos danos causados diretamente à Administração ou ainda a terceiros, durante a execução do contrato, não excluindo ou reduzindo essa responsabilidade a fiscalização ou o acompanhamento feito pelo ÓRGÃO GERENCIADOR/ÓRGÃO PARTICIPANTE.

3.4. Manter, durante toda a execução do contrato, em compatibilidade com as obrigações por ela assumidas, todas as condições de habilitação e qualificação exigidas na licitação.

3.5. A não execução do objeto será motivo de aplicação das penalidades previstas nesta Ata de Registro de Preços, bem como nas sanções elencadas no Instrumento Convocatório do Pregão, e ainda conforme rege a Lei n.º 14.133 de 1 de abril de 2021.

CLÁUSULA QUARTA – DA DOTAÇÃO ORÇAMENTÁRIA.

4.1. A despesa referente à execução dos serviços, objeto da contratação, será empenhada na dotação orçamentária do ÓRGÃO PARTICIPANTE signatário da Ata de Registro de Preços.

CLÁUSULA QUINTA - DOS PRAZOS.

5.1. A **DETENTORA** poderá ser convocada a firmar as contratações decorrentes do registro de preços no prazo de 05 (cinco) dias a contar da convocação expedida pelo ORGÃO GERENCADOR, podendo este prazo ser prorrogado por igual período, desde que ocorra motivo justificado e aceito pelo ORGÃO GERENCADOR.

5.2. A Ata de Registro de Preços e os Contratos regular-se-ão, no que concerne à sua execução, alteração, inexecução ou rescisão, pelas disposições da Lei nº 14.133/2021 observadas suas alterações posteriores, pelas disposições do Termo de Referência e pelos preceitos do direito público.

5.3. A Ata de Registro de Preços e o Contrato poderão, com base nos preceitos de direito público, serem rescindidos pelo ÓRGÃO GERENCIADOR a todo e qualquer tempo, independentemente de interpelação judicial ou extrajudicial, mediante simples aviso, observada a legislação pertinente.

AMESP
FLS.: 329
Assinatura

5.3. A duração da presente Ata de Registro Preço será de 12 (doze) meses, a contar da data de sua assinatura, podendo ser prorrogada na forma do artigo 84 da Lei n.º 14.133/2021, se for vantajoso para os municípios consorciados, permitida a negociação com a Detentora da Ata de Registro de Preço ou a extinção desta sem ônus para qualquer das partes.

5.4. Os Contratos decorrentes de licitação terão sua vigência conforme as disposições contidas na Lei nº 14.133/2021.

5.5. A Ata de Registro de Preços, durante sua vigência, poderá ser utilizada por qualquer órgão ou entidade da administração pública que não tenha participado do certame licitatório, mediante anuência do órgão gerenciador sendo que, o quantitativo decorrente das adesões à Ata de Registro de Preços não poderá exceder, na totalidade, ao dobro do quantitativo de cada item registrado para o órgão gerenciador e órgãos participantes, independentemente do número de órgãos não participantes que aderirem.

CLÁUSULA SEXTA - DO VALOR E PAGAMENTOS.

6.1. DO VALOR.

6.1.1. O valor estimado das futuras contratações é de **R$ 6.310.000,00 (seis milhões trezentos e dez mil reais),** que representa o total do fornecimento dos itens descritos da planilha de orçamento que integra a presente Ata de Registro de Preços.

6.2. DO PAGAMENTO.

6.2.1. Os pagamentos serão efetuados em até 15 (quinze) dias, contados da data de liberação da nota fiscal pelo setor de recebimento, desde que atendidas às condições previstas neste edital e no termo de referência, mediante ordem bancária na conta corrente indicada pela empresa contratada.

6.2.2. A Nota Fiscal ou fatura deverá ser encaminhada à cada ÓRGÃO PARTICIPANTE em 03 (três) vias, a qual deverá ser aprovada pelo servidor responsável pelo acompanhamento do contrato.

6.2.3. Na eventualidade da aplicação de multas, estas deverão ser liquidadas simultaneamente com o pagamento da parcela vinculada ao evento cujo descumprimento der origem à aplicação da penalidade.

6.2.4. A despesa referente à execução dos serviços será empenhada na dotação orçamentária dos ÓRGÃOS PARTICIPANTES.

AMESP
FLS.: 330
Assinatura

6.2.5. No caso de atraso de pagamento, desde que a CONTRATADA não tenha concorrido de alguma forma para tanto, serão devidos pelo Órgão Participante encargos moratórios à taxa nominal de 6% a.a. (seis por cento ao ano), capitalizados diariamente em regime de juros simples.

6.2.6. O valor dos encargos será calculado pela fórmula: EM = I x N x VP, onde: EM = Encargos moratórios devidos; N = Números de dias entre a data prevista para o pagamento e a do efetivo pagamento; I = Índice de compensação financeira = 0,00016438; e VP = Valor da prestação em atraso.

CLÁUSULA SÉTIMA - DO REAJUSTAMENTO DE PREÇOS, ATUALIZAÇÃO FINANCEIRA E ENCARGOS.

7.1. DO REAJUSTE DE PREÇOS.

7.1.1. Os preços são fixos e irreajustáveis no prazo de 01 (um) ano contado da data limite para a apresentação das propostas;

7.1.2. Dentro do prazo de vigência da Ata de Registro de Preços e mediante solicitação da Detentora, os preços contratados poderão sofrer reajuste após o interregno de 1 (um) ano, aplicando-se o Índice Nacional de Preços ao Consumidor Amplo Especial – IPCA-E/IBGE, exclusivamente para as obrigações iniciadas e concluídas após a ocorrência da anualidade;

7.1.3. Nos reajustes subsequentes ao primeiro, o interregno mínimo de 01 (um) ano será contado a partir dos efeitos financeiros do último reajuste;

7.1.4. No caso de atraso ou não divulgação do índice de reajustamento, a Administração pagará à Detentora a importância calculada pela última variação conhecida, liquidando a diferença correspondente tão logo seja divulgado o índice definitivo. Fica a Detentora obrigada a apresentar memória de cálculo referente ao reajustamento de preços do valor remanescente, sempre que este ocorrer;

7.1.5. Nas aferições finais, o índice utilizado para reajuste será, obrigatoriamente, o definitivo;

7.1.6. Caso o índice estabelecido para reajustamento venha a ser extinto ou de qualquer forma não possa mais ser utilizado, será adotado, em substituição, o que vier a ser determinado pela legislação então em vigor;

AMESP
FLS.: 331
Assinatura

7.2. Na hipótese de sobrevirem fatos imprevisíveis ou previsíveis, porém de consequências incalculáveis, retardadores ou impeditivos da execução do ajustado, ou ainda, em caso de força maior, caso fortuito, ou fato do príncipe, configurando álea econômica extraordinária e extracontratual, a relação que as partes pactuaram inicialmente entre os encargos da DETENTORA e a retribuição do ÓRGÃO GERENCIADOR para a justa remuneração dos serviços poderá ser revisada, objetivando a manutenção do equilíbrio econômico - financeiro inicial do contrato.

7.2.1. A revisão de preços se traduz em **condição excepcional** de ajuste financeiro, admitida a qualquer tempo, para, repondo perdas excessivas e imprevisíveis, restabelecer a relação entre encargos do contrato e retribuição pelo ÓRGÃO PARTICIPANTE de modo a manter as condições essenciais de continuidade do vínculo contratual.

7.2.2. Para autorizar a revisão de preço, o desequilíbrio econômico-financeiro ocorrido deverá ser retardador ou impeditivo da execução do ajustado, o que ocorre quando a retribuição paga não é suficiente para saltar a totalidade dos custos contratuais em virtude de ocorrência de fato excepcional.

7.3. Quaisquer tributos ou encargos legais criados, alterados ou extintos, bem como a superveniência de disposições legais, quando ocorridas após a data de apresentação da proposta, de comprovada repercussão nos preços contratados, implicarão a revisão destes para mais ou menos, conforme ocaso.

7.4. Na hipótese da DETENTORA solicitar alteração de preço, ela terá que justificar o pedido, através de planilha detalhada de custos, acompanhada de documentos que comprovem a procedência do pedido, tais como: lista de preços de fornecedores, notas fiscais de aquisição de produtos, insumos, etc.

7.4.1. O pedido de revisão de preços obriga o detalhamento e a avaliação de todos os preços do contrato, constantes da respectiva planilha de custos, mediante pesquisa e comprovação documental pela contratada, podendo importar em aumento ou redução do valor contratado, conforme as constatações de oscilações apuradas.

7.4.2. Na hipótese de solicitação de revisão de preços pelo ÓRGÃO GERENCIADOR, esta deverá comprovar o desequilíbrio econômico-financeiro, em prejuízo da Municipalidade.

7.5. Fica facultada ao ÓRGÃO GERENCIADOR realizar ampla pesquisa de mercado para subsidiar, em conjunto com a análise dos requisitos dos itens anteriores a decisão quanto à revisão de preços solicitada pela DETENTORA.

AMESP
FLS.: 332
Assinatura

7.6. A eventual autorização da revisão de preços será concedida após a análise técnica e jurídica, porém contemplará os serviços executados a partir da data do protocolo do pedido no Protocolo Geral da Associação dos Municípios da Microrregião do Médio Sapucaí – AMESP, sendo lavrado termo aditivo.

7.6.1. Enquanto eventuais solicitações de revisão de preços estiverem sendo analisadas, a DETENTORA **não poderá suspender o fornecimento do objeto** e os pagamentos serão realizados aos preços vigentes.

7.6.2. O ORGÃO GERENCIADOR deverá, quando autorizada à revisão dos preços, lavrar o termo aditivo com os preços revisados e possibilitar aos municípios consorciados emitirem as notas de empenho complementar inclusive para cobertura das diferenças devidas, sem juros e correção monetária, em relação aos produtos fornecidos após o protocolo do pedido de revisão.

7.7. O novo preço só terá validade após parecer da autoridade competente e, para efeito de pagamento do serviço por ventura executado entre a data do pedido de adequação, retroagirá à data do pedido de adequação formulado pela DETENTORA.

7.8. O diferencial de preço entre a proposta inicial da DETENTORA e a pesquisa de mercado efetuada pelo ÓRGÃO GERENCIADOR na ocasião da abertura do certame bem como eventuais descontos concedidos pela DETENTORA, serão sempre mantidos.

7.9. Durante a vigência da Ata de Registro de Preços, bem como do contrato, o preço registrado não poderá ficar acima dos praticados no mercado. Por conseguinte, independentemente de convocação pelo ÓRGÂO GERENCIADOR no caso de redução, ainda que temporária, dos preços de mercado, a contratada obriga-se a comunicar à unidade o novo preço que substituirá o então registrado.

CLÁUSULA OITAVA - DA CONTRATAÇÃO E DO FORNECIMENTO DO OBJETO.

8.1. As obrigações decorrentes da aquisição dos objetos constantes do registro de preços, a serem firmadas entre o ÓRGÃO PARTICIPANTE e a DETENTORA poderão ser formalizadas através de contrato, observando-se as condições estabelecidas no Edital, seus anexos e na legislação vigente.

AMESP
FLS.: 333
Assinatura

8.2. Na hipótese da **DETENTORA** primeira classificada ter seu registro revogado, não assinar, não aceitar ou não retirar o contrato no prazo e condições estabelecidos, poderão ser convocados os fornecedores remanescentes, na ordem de classificação, para fazê-lo em igual prazo e preferencialmente nas mesmas condições propostas pelo primeiro classificado, inclusive quanto ao preço.

8.3. Observados os critérios e condições estabelecidos no Edital, o ÓRGÃO GERENCIADOR poderá solicitar a mais de um fornecedor registrado, segundo a ordem de classificação, desde que razões de interesse público justifiquem e que o primeiro classificado não possua capacidade de disponibilização dos bens compatível com as solicitadas, observadas as condições do Edital e o preço registrado.

8.4. A Ata de Registro de Preços poderá sofrer alterações, obedecidas as disposições contidas na Lei n.º 14.133 de 1 de abril de 2021, sendo vedados os acréscimos e supressões.

8.5. O objeto desta Ata de Registro de Preços deve ser executado diretamente pela DETENTORA, não podendo ser sub-empreitado, cedido ou sub-locado, exceto aquilo que não se inclua em sua especialização, o que dependerá de prévia anuência da prefeitura consorciada, sem prejuízo da responsabilidade da DETENTORA pelo ônus e perfeição técnica dele.

8.6. O fornecimento será conforme demanda, de acordo com a necessidade, do ÓRGÃO PARTICIPANTE.

CLÁUSULA NONA - DAS OBRIGAÇÕES DO ORGÃO PARTICIPANTE.

9.1. Cumprir todos os compromissos financeiros assumidos com a Fornecedora/Detentora desde que não haja impedimento legal para o fato;

9.2. Firmar os Contratos decorrentes da Ata de Registro de Preços diretamente com a empresa detentora.

9.3. Efetuar os pagamentos devidos, na forma e condições ora estipuladas.

9.4. Prestar todos os esclarecimentos necessários para o fornecimento do objeto desta contratação.

9.5. Zelar pela boa qualidade do objeto recebido, receber, apurar e solucionar queixas e reclamações, quando for o caso.

9.6. Indicar funcionário para fiscalizar a execução do Contrato.

AMESP
FLS.: 334
Assinatura

9.7. Acompanhar e fiscalizar a execução desta Ata de Registro de Preços, nos termos da Lei n.º 14.133, de 1 de abril de 2021.

9.8. Notificar, formal e tempestivamente a Fornecedora/Detentora sobre as irregularidades observadas no cumprimento desta Ata.

9.9. Notificar a Fornecedora/Detentora por escrito e com antecedência, sobre multas, penalidades e quaisquer débitos de sua responsabilidade.

9.10. Aplicar as sanções administrativas contratuais pertinentes, em caso de inadimplemento.

9.11. Prestar à contratada todos os esclarecimentos necessários à execução da Ata de Registro de Preço.

9.12. Arcar com as despesas de publicação do extrato desta Ata de Registro de Preços.

9.13. Emitir requisição do objeto a ser executado.

CLÁUSULA DÉCIMA - DAS OBRIGAÇÕES DA DETENTORA.

10.1. Manter, durante toda a execução do contrato, em compatibilidade com as obrigações por ele assumidas, todas as condições de habilitação e qualificação exigidas.

10.2. Executar com pontualidade o objeto solicitado conforme solicitação/requisição emitida pelo Município, devidamente assinada por servidor competente para tal;

10.3. Indicar preposto, aceito pelo ÓRGÃO PARTICIPANTE, para representá-lo na execução do contrato.

10.4. Comunicar imediatamente e por escrito à Administração do Município, através da Fiscalização, qualquer anormalidade verificada, para que sejam adotadas as providênciasde regularização necessárias; atender com prontidão às reclamações por parte do recebedor do objeto da presente Ata de Registro de Preços;

10.5. Reparar, corrigir, remover, reconstruir ou substituir, às suas expensas, no total ou em parte, o objeto do contrato em que se verificarem vícios, defeitos ou incorreções resultantes da execução ou de materiais empregados.

10.6. Ressarcir os danos causados diretamente à Administração ou a terceiros, decorrentes de sua culpa ou dolo na execução do contrato, não excluindo ou reduzindo essa responsabilidade a fiscalização ou o acompanhamento pelo contratante.

AMESP
FLS.: 335
Assinatura

10.7. Pagar todas as obrigações fiscais, previdenciárias, comerciais e trabalhistas decorrentes das atividades envolvidas no escopo dos serviços contratados; não poderá ceder ou transferir a terceiros, os direitos e obrigações decorrentes deste contrato, sem a prévia e expressa concordância do contratante.

10.8. Manter todas as condições de habilitação exigidas na presente licitação.

10.9. Comunicar ao MUNICÍPIO modificação em seu endereço ou informações de contato, sob pena de se considerar perfeita a notificação realizada no endereço constante nesta Ata de Registro de Preços.

CLÁUSULA DÉCIMA PRIMEIRA – DO TERMO CONTRATUAL.

11.1. Da presente Ata de Registro de Preços poderão ser formalizados Contratos conforme minuta constante no Anexo III do Edital.

11.2. A recusa da DETENTORA em retirar a nota de empenho ou assinar o contrato caracteriza descumprimento de obrigações, podendo-lhe acarretar as sanções previstas.

11.3. No caso previsto no subitem anterior, a critério do ÓRGÃO GERENCIADOR/ÓRGÃO PARTICIPANTE, poderá ser celebrado contrato com as remanescentes, obedecida à ordem classificatória e preferencialmente as mesmas condições oferecidas pela DETENTORA, inclusive quanto ao preço.

11.4. O eventual contrato resultante da presente Ata de Registro de Preços poderá ser alterado nos termos da Lei nº 14.133/2021.

CLÁUSULA DÉCIMA SEGUNDA – DA RESCISÃO DA ATA DE REGISTRO DE PREÇOS.

12.1. A Ata de Registro de Preço poderá ser rescindida de pleno direito pela Administração independentemente de interpelação judicial, precedido de processo administrativo com ampla defesa, quando:

12.1.1. A Detentora não cumprir as obrigações constantes da Ata de Registro de Preços.

12.1.2. A Detentora não formalizar Ata de Registro de Preços decorrente ou não retirar o instrumento equivalente no prazo estabelecido, sem justificativa aceita pela Administração.

12.1.3. A Detentora der causa a rescisão administrativa da Ata de Registro de Preços.

12.1.4. Em qualquer das hipóteses de inexecução total ou parcial da Ata de Registro de Preços.

AMESP
FLS.: 336
Assinatura

12.1.5. Não aceitar reduzir seu valor registrado, na hipótese de este se tornar superior àquele praticado no mercado.

12.1.6. Por razões de interesse público, devidamente justificado pela administração.

12.1.7 No caso de falência ou instauração de insolvência e dissolução da sociedade da empresaDetentora.

12.1.8. Caso ocorra transferência a terceiros, ainda que em parte, das obrigações assumidas pelaempresa detentora.

12.2. Pela Detentora quando:

12.2.1. Mediante solicitação escrita, comprovar a ocorrência de caso fortuito ou força maior.

12.3. A solicitação da Detentora para cancelamento do valor registrado deverá ocorrer antes da emissão do pedido de entrega do objeto pelo Município. A inexecução total ou parcial das obrigações pactuadas na presente Ata de Registro de Preços enseja a rescisão do objeto, unilateralmente pela Administração, ou bilateralmente, com as consequências contratuais e as previstas em lei ou no Ato Convocatório, mediante formalização e assegurados o contraditório e ampla defesa, com fundamento na Lei n.º 14.133 de 1 de abril de 2021, contudo, sempre atendida a conveniência administrativa.

12.4. Poderá ainda ser rescindido por mútuo consentimento, ou unilateralmente pela Administração, a qualquer tempo, mediante notificação prévia de 30 (trinta) dias à CONTRATADA, por motivo de interesse público e demais hipóteses previstas na Lei n.º 14.133 de 1 de abril de 2021, ou ainda, judicialmente, nos termos da legislação pertinente. Da rescisão procedida com base nesta cláusula não incidirá multa ou indenização de qualquer natureza.

12.5 A comunicação do cancelamento do valor registrado, nos casos previstos em Lei, será feita por correspondência com aviso de recebimento, juntando-se o comprovante aos autos que deram origem ao Registro de Preços.

12.6 No caso de ser ignorado, incerto ou inacessível o endereço da Detentora, a comunicação será feita por publicação na imprensa oficial, por 01 (uma) vez, considerando- se cancelado o preço registrado a partir da última publicação.

CLÁUSULA DÉCIMA TERCEIRA – DA UTILIZAÇÃO DA ATA DE REGISTRO DE PREÇOS POR ÓRGÃO NÃO PARTICIPANTE.

AMESP
FLS.: 337
Assinatura

13.1. Poderão utilizar-se da Ata de Registro de Preço qualquer Órgão ou entidade da Administração que não tenha participado do certame, mediante prévia consulta ao Órgão Gerenciador da Ata e anuência da empresa beneficiária, desde que devidamente comprovada a vantagem e respeitadas, no que couber, as regras contidas na Lei n.º 14.133 de 1º de abril de 2021.

13.2. Os órgãos que não participaram do Certame, quando desejarem fazer uso da ata de registro de preços, deverão consultar o Órgão Gerenciador da ata para manifestação sobre a possibilidade de adesão.

13.3. Poderá o beneficiário da ata de registro de preços, observadas as condições nela estabelecidas, optar pela aceitação ou não do fornecimento decorrente de adesão, desde que não prejudique as obrigações presentes e futuras decorrentes da ata, assumidas com o órgão gerenciador.

13.4. As aquisições ou contratações adicionais, não poderão exceder, por órgão, a 50% (cinquenta por cento) dos quantitativos dos itens do instrumento convocatório e registrados na ata de registro de preços para o órgão gerenciador.

13.5. O quantitativo decorrente das adesões à ata de registro de preços não poderá exceder, na totalidade, ao dobro do quantitativo do valor do registro de preços para o Órgão Gerenciador, independentemente do número de Órgãos não participantes que aderirem.

13.6. Após a autorização do Órgão Gerenciador, o Órgão não participante deverá efetivar a contratação solicitada em até 90 (noventa) dias, observado o prazo de vigência da ata de Registro de Preços.

13.7. Compete ao órgão não participante os atos relativos à cobrança do cumprimento pelo fornecedor das obrigações contratualmente assumidas e a aplicação, observada a ampla defesa e o contraditório, de eventuais penalidades decorrentes do descumprimento de cláusulas contratuais, em relação às suas próprias contratações, informando as ocorrências ao órgão gerenciador.

CLÁUSULA DÉCIMA QUARTA– DAS SANÇÕES ADMINISTRATIVAS.

14.1. Comete infração administrativa, nos termos da lei, o licitante que, com dolo ou culpa:

14.1.1 Deixar de entregar a documentação exigida para o certame ou não entregar qualquer documento que tenha sido solicitado pelo/a pregoeiro/a durante o certame;

AMESP FLS.: 338 Assinatura

14.1.2 Salvo em decorrência de fato superveniente devidamente justificado, não mantiver a proposta em especial quando:

a) Não enviar a proposta adequada ao último lance ofertado ou após a negociação;

b) Recusar-se a enviar o detalhamento da proposta quando exigível;

c) Pedir para ser desclassificado quando encerrada a etapa competitiva; ou

d) Deixar de apresentar amostra;

e) Apresentar proposta ou amostra em desacordo com as especificações do edital;

14.1.3 Não celebrar o contrato ou não entregar a documentação exigida para a contratação, quando convocado dentro do prazo de validade de sua proposta;

14.1.3.1 Recusar-se, sem justificativa, a assinar o contrato ou a ata de registro de preço, ou a aceitar ou retirar o instrumento equivalente no prazo estabelecido pela Administração;

14.1.4 Apresentar declaração ou documentação falsa exigida para o certame ou prestar declaração falsa durante a licitação.

14.1.5 Fraudar a licitação.

14.1.6 Comportar-se de modo inidôneo ou cometer fraude de qualquer natureza, em especial quando:

a) Agir em conluio ou em desconformidade com a lei;

b) Induzir deliberadamente a erro no julgamento;

c) Apresentar amostra falsificada ou deteriorada;

d) Praticar atos ilícitos com vistas a frustrar os objetivos da licitação;

e) Praticar ato lesivo previsto no art. 5º da Lei n.º 12.846, de 2013;

14.2. Com fulcro na Lei nº 14.133, de 2021, a Administração poderá, garantida a prévia defesa, aplicar aos licitantes e/ou adjudicatários as seguintes sanções, sem prejuízo das responsabilidades civil e criminal:

a) Advertência;

b) Multa;

AMESP
FLS.: 339
Assinatura

c) Impedimento de licitar e contratar, e;

d) Declaração de inidoneidade para licitar ou contratar, enquanto perdurarem os motivos determinantes da punição ou até que seja promovida sua reabilitação perante a própria autoridade que aplicou a penalidade.

14.3. Na aplicação das sanções serão considerados:

a) A natureza e a gravidade da infração cometida.

b) As peculiaridades do caso concreto;

c) As circunstâncias agravantes ou atenuantes;

d) Os danos que dela provierem para a Administração Pública;

e) A implantação ou o aperfeiçoamento de programa de integridade, conforme normas e orientações dos órgãos de controle.

14.4 A multa será recolhida em percentual de 0,5% a 30% incidente sobre o valor do contrato licitado, recolhida no prazo máximo de 15 (quinze) dias úteis, a contar da comunicação oficial.

14.4.1 Para as infrações previstas nos itens 14.1, 14.2 e 14.3, a multa será de 0,5% a 15% do valor do contrato licitado.

14.4.2 Para as infrações previstas nos itens 14.4, 14.5, 14.6, a multa será de 15% a 30% do valor do contrato licitado.

14.5 As sanções de advertência, impedimento de licitar e contratar e declaração de inidoneidade para licitar ou contratar poderão ser aplicadas, cumulativamente ou não, à penalidade de multa.

14.6 Na aplicação da sanção de multa será facultada a defesa do interessado no prazo de 15 (quinze) dias úteis, contado da data de sua intimação.

14.7 Em qualquer hipótese de aplicação de sanções será assegurado à Fornecedora o contraditório e a ampla defesa.

14.8 O fornecedor aceita receber citações e intimações referentes a processos administrativos no e-mail informado no sistema, devendo qualquer modificação no e-mail ser comunicada com antecedência, sob pena de se reputarem válidas as intimações enviadas, iniciando-se a contagem do prazo depois de cinco dias corridos do encaminhamento do e-mail.

AMESP
FLS.: 340
Assinatura

CLÁUSULA DÉCIMA QUINTA - DO FORO.

15.1. Fica eleito o foro da cidade de Pouso Alegre/MG, para dirimir eventuais dúvidas e/ou conflitos originados pela presente Ata e pelo futuro contrato, com renúncia a quaisquer outros por mais privilegiados que possam ser.

Pouso Alegre/MG, ao 01 de junho de 2026.

JOSE DIMAS DA SILVA FONSECA:34209514691

Assinado digitalmente por JOSE DIMAS DA SILVA FONSECA:34209514691
ND: C=BR, O=ICP-Brasil, OU=VideoConferencia, OU=49809365000107, OU=Secretaria da Receita Federal do Brasil - RFB, OU=RFB e-CPF A3, OU=(em branco), CN=JOSE DIMAS DA SILVA FONSECA:34209514691
Razão: Eu sou o autor deste documento
Localização:
Data: 2026.06.02 11:46:38-03'00'
Foxit PDF Reader Versão: 2025.1.0

AMESP

ORGÃO GERENCIADOR

Presidente José Dimas da Silva Fonseca

MARINA COSTA LIMA TORRES GERVASIO:12168600686

Assinado de forma digital por MARINA COSTA LIMA TORRES GERVASIO:12168600686
Dados: 2026.06.02 13:46:15 -03'00'

SONDART SONDAGENS, FUNDAÇÕES E SERVIÇOS EIRELI ME

Marina Costa Lima Torres Gervásio

Representante Legal

EMPRESA DETENTORA

ANEXO I

PLANILHAD E VALORES

ITEM	REFERÊNCIA	CÓDIGO	DESCRIÇÃO DOS SERVIÇOS	UNID.	QUANT.	PREÇO - R$		
						UNITÁRIO SEM BDI	UNITÁRIO COM BDI	TOTAL
SONDAGENS E INVESTIGAÇÕES GEOTÉCNICAS								
1	**SONDAGEM A PERCUSSAO D= 2 1/2" (SPT)**							
1.1	SETOP - JAN/26	CO-29070	MOBILIZAÇÃO E DESMOBILIZAÇÃO DE EQUIPAMENTO DE SONDAGEM A PERCUSSÃO COM ENSAIO DE PENETRAÇÃO PADRÃO (SPT) - (CUSTO FIXO).	UN	600,00	R$ 2.854,88	R$ 3.554,04	R$ 2.132.424,81
1.2	SETOP - JAN/26	CO-29071	MOBILIZAÇÃO E DESMOBILIZAÇÃO DE EQUIPAMENTO DE SONDAGEM A PERCUSSÃO COM ENSAIO DE PENETRAÇÃO PADRÃO (SPT) - (CUSTO VARIÁVEL), EXCLUSIVE CUSTO FIXO.	KM	38.400,00	R$ 5,77	R$ 5,77	R$ 221.572,28
1.3	SETOP - JAN/26	CO-29037	SONDAGEM A PERCUSSÃO COM ENSAIO DE PENETRAÇÃO PADRÃO (SPT), DIÂMETRO 2.1/2", COM REVESTIMENTO, EXCLUSIVE DIÁRIA, MOBILIZAÇÃO E DESMOBILIZAÇÃO.	M	18.000,00	R$ 146,84	R$ 182,80	R$ 3.290.402,16
1.4	SETOP - JAN/26	CO-29027	TAXA DE INSTALAÇÃO POR FURO PARA SONDAGEM A PERCUSSÃO COM ENSAIO DE PENETRAÇÃO PADRÃO (SPT), DIÂMETRO 2.1/2", EXCLUSIVE SONDAGEM.	UN	600,00	R$ 374,49	R$ 466,20	R$ 279.718,56
TOTAL DO ITEM								**5.924.117,80**
2	**SONDAGEM A TRADO D= 20 CM**							
2.1	SUDECAP - JAN/26	95.02.01	MOBILIZAÇÃO DE EQUIPAMENTOS DE SONDAGEM A TRADO (NBR 9603:2015) DN 20CM.	UN	180,00	R$ 957,58	R$ 1.192,09	R$ 214.576,20
2.2	SUDECAP - JAN/26	95.02.02	PERFURAÇÃO DE SOLO SONDAGEM A TRADO (NBR 9603:2015) DN 20CM.	M	1.800,00	R$ 76,45	R$ 95,17	R$ 171.306,00
TOTAL DO ITEM								**385.882,20**
TOTAL GERAL								**6.310.000,00**

AMESP FLS.: 341 Assinatura

AMESP
FLS.: 342
Assinatura

ESTADO DE MINAS GERAIS
ASSOCIAÇÃO DOS MUNICÍPIOS DA MICRORREGIÃO DO MÉDIO SAPUCAÍ - AMESP

SECRETARIA EXECUTIVA
EXTRATO DE ATA DE REGISTRO DE PREÇOS

ASSOCIAÇÃO DOS MUNICÍPIOS DA MICRORREGIÃO DO MÉDIO SAPUCAÍ - AMESP – Ata de Registro de Preços nº 04/2026 – Processo Licitatório nº 06/2026 – Pregão Eletrônico para o Registro de Preços nº 03/2026 na forma de **LICITAÇÃO COMPARTILHADA** – Objeto: **CONTRATAÇÃO DE EMPRESA PARA EXECUÇÃO DE ENSAIOS DE CARACTERIZAÇÃO E INVESTIGAÇÕES DO SOLO PARA OS MUNICÍPIOS QUE COMPÕEM A ASSOCIAÇÃO DOS MUNICÍPIOS DA MICRORREGIÃO DO MÉDIO SAPUCAÍ – AMESP.** Empresa Vencedora: **SONDART SONDAGENS, FUNDAÇÕES E SERVIÇOS EIRELI ME, CNPJ nº 21.975.828/0001-35.** Valor da Ata de Registro de Preços é de **R$ 6.310.000,00 (seis milhões trezentos e dez mil reais). Data da assinatura: 01.06.2026.** Vigência: A ARP terá validade de 01 (um) ano, com possibilidade de prorrogação nos termos e prazos dos artigos 106 e 107 da Lei Federal nº 14.133/2021. Dotações orçamentárias: **As despesas referentes à execução dos serviços, objeto da contratação, será empenhada na dotação orçamentária do ÓRGÃO PARTICIPANTE signatário da Ata de Registro de Preços.**

Publicado por:
Moacir Franco
Código Identificador:D41FB28B

Matéria publicada no Diário Oficial dos Municípios Mineiros no dia 02/06/2026. Edição 4286
A verificação de autenticidade da matéria pode ser feita informando o código identificador no site:
https://www.diariomunicipal.com.br/amm-mg/