


1 PLANTA DE LOCALIZAÇÃO

ESCALA: 1 : 1500

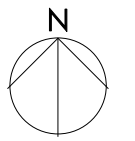



COORDENADAS GEOGRÁFICAS
LATITUDE: 22°16'10"S
LONGITUDE: 45°56'14"W

ÁREA DO TERRENO	297,0 m²
ÍNDICES	
TAXA DE OCUPAÇÃO	68,34%
TAXA DE PERMEABILIDADE	17,16%
ÍNDICE DE APROVEITAMENTO	1,26
QUADRO DE ÁREAS	
NOME	ÁREA (m²)
DEPÓSITO DE RESÍDUOS SUPERIOR	1,79
TERREO	211,29
ÁREA CONSTRUÍDA	172,10
ÁREA PERMEÁVEL	385,18
ÁREA PERMEÁVEL TOTAL	50,11
	50,11




3 PLANTA DE SITUAÇÃO

ESCALA: 1 : 1000

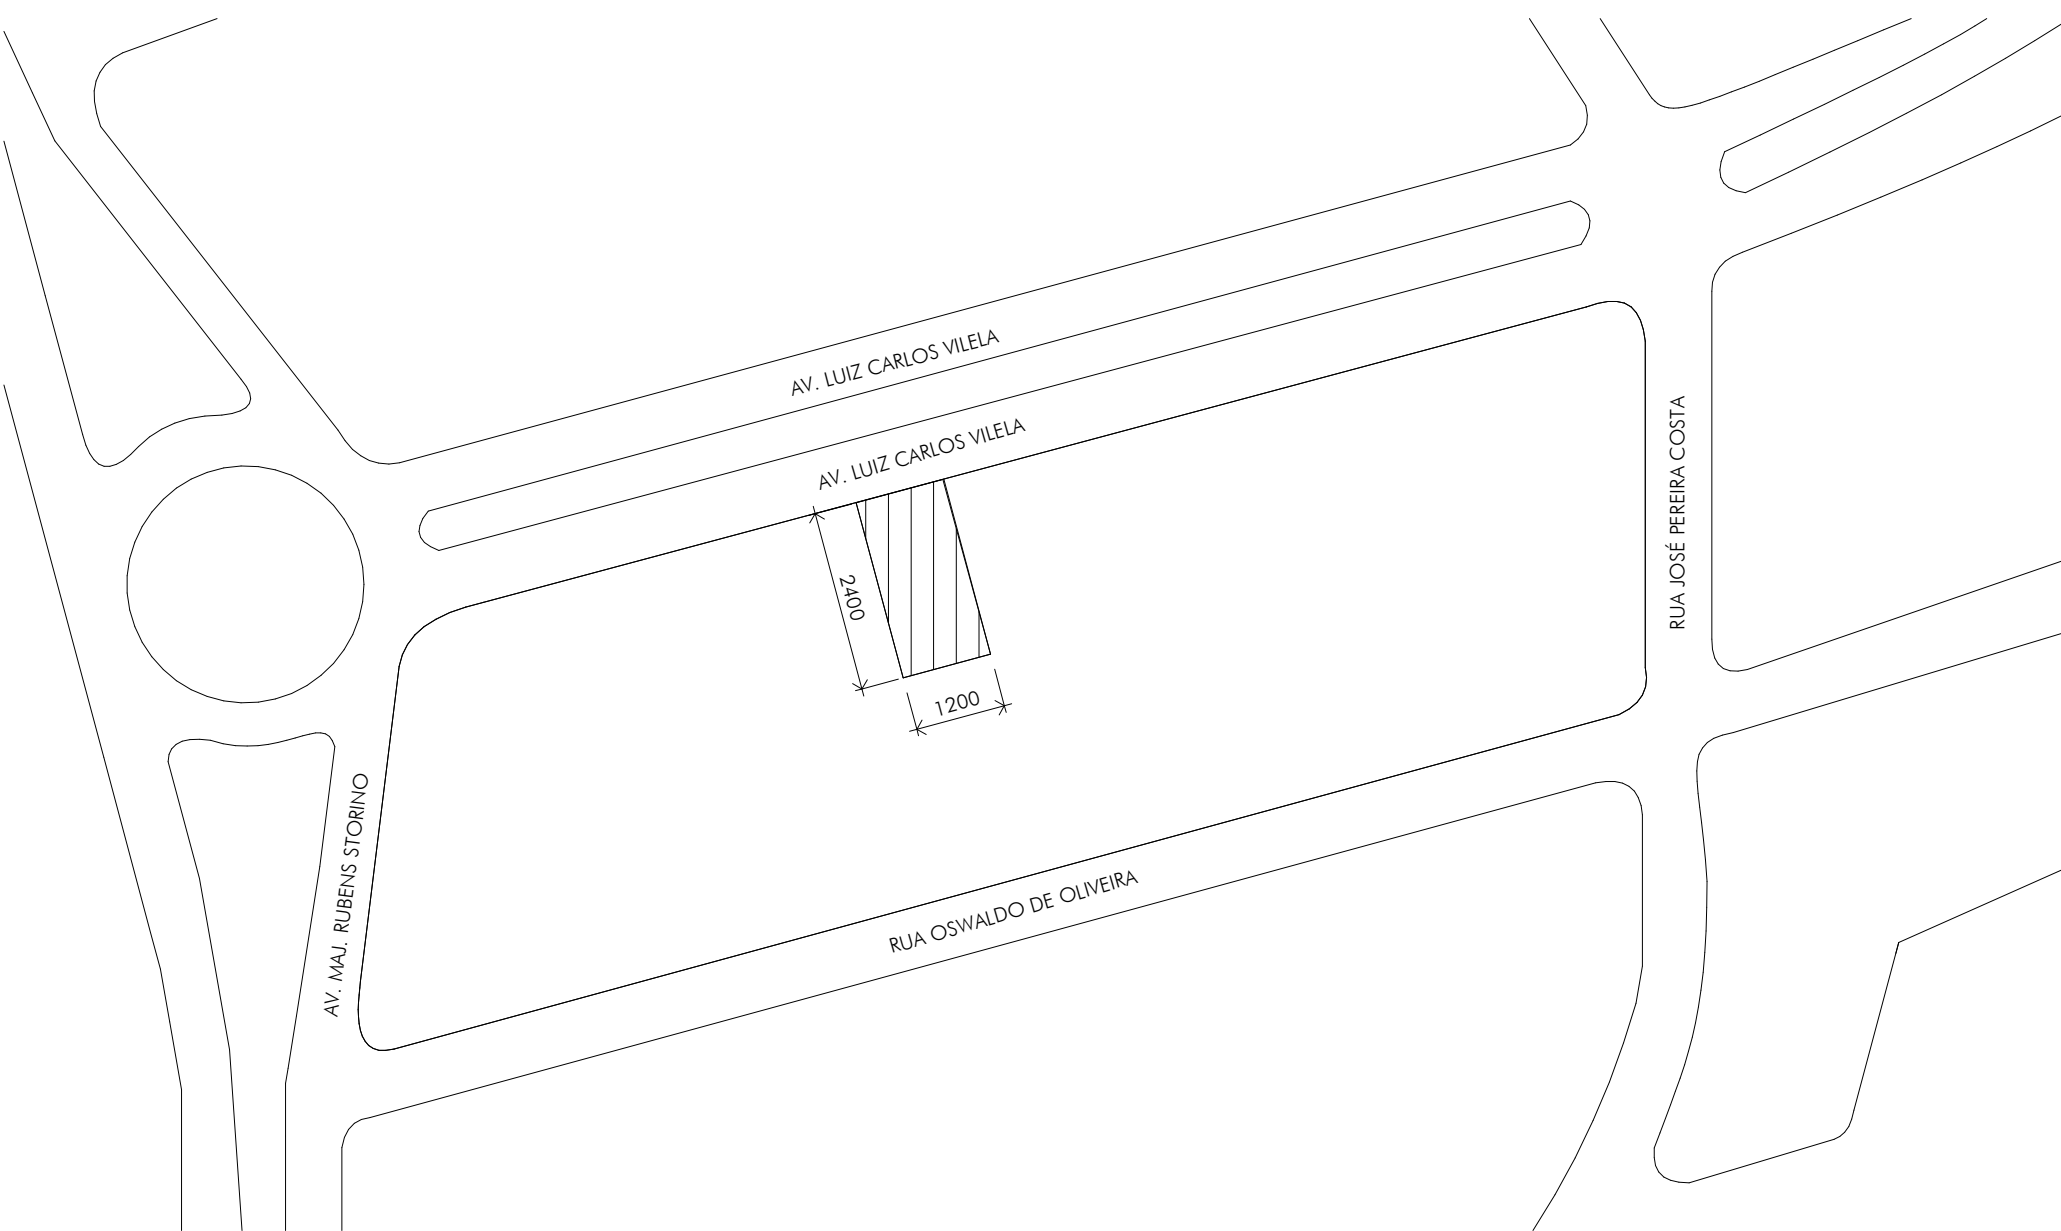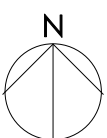


2 PLANTA DE IMPLANTAÇÃO

ESCALA: 1 : 50

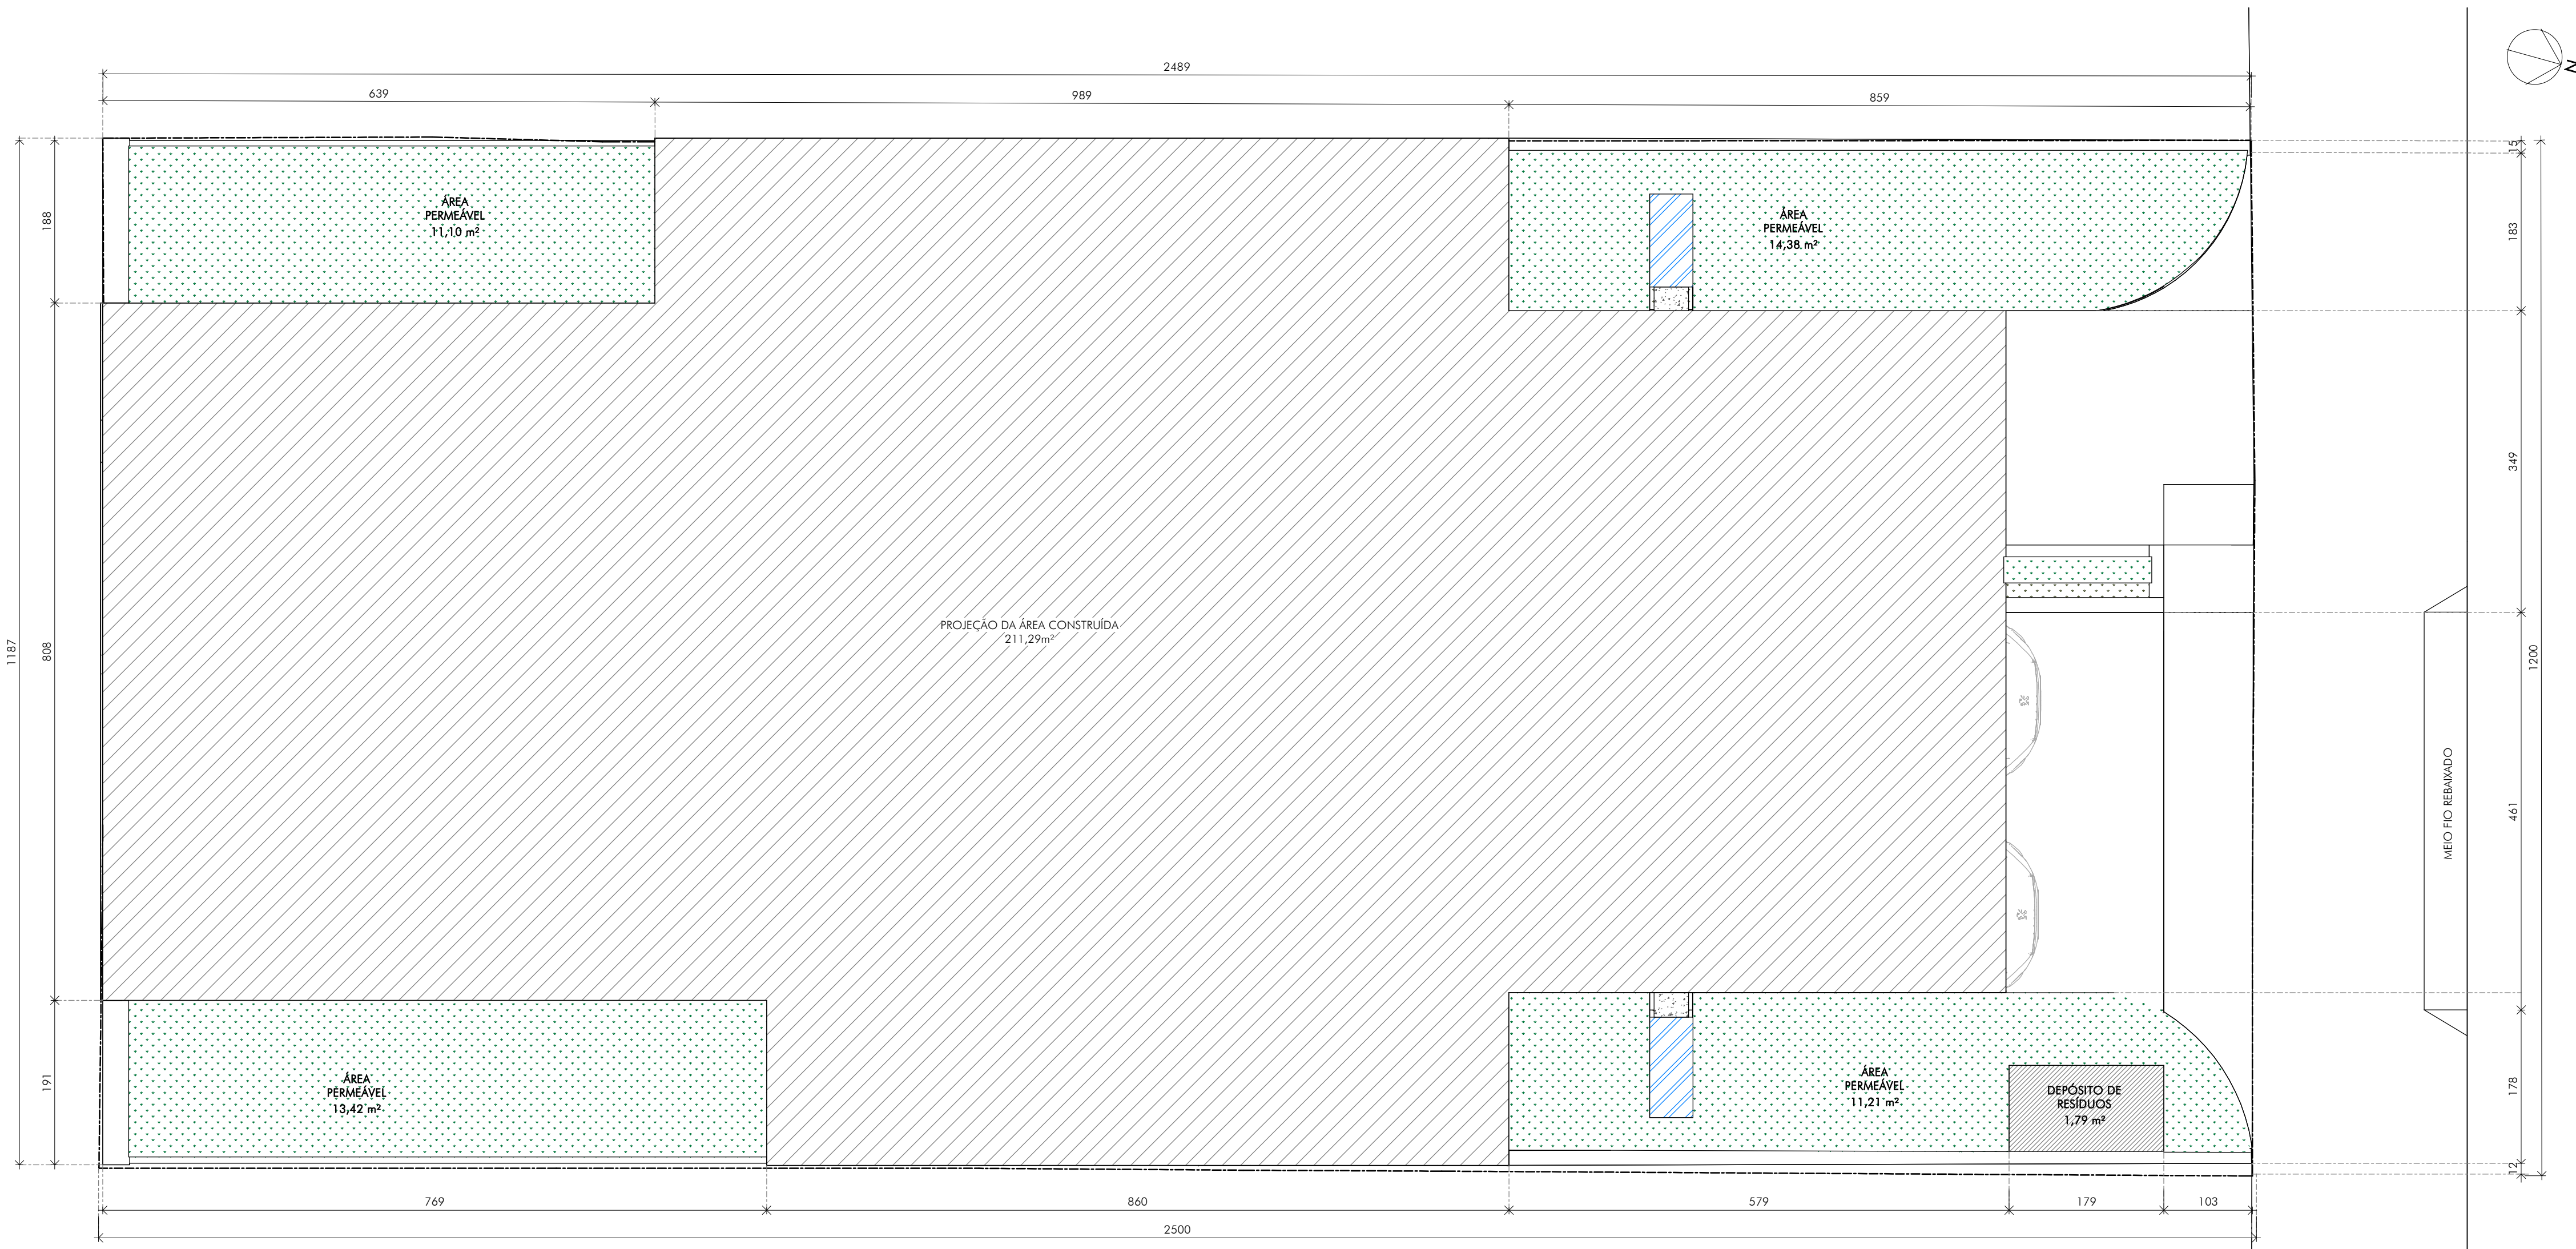


4 CROQUI DE ÁREAS - TÉRREO

ESCALA: 1 : 100

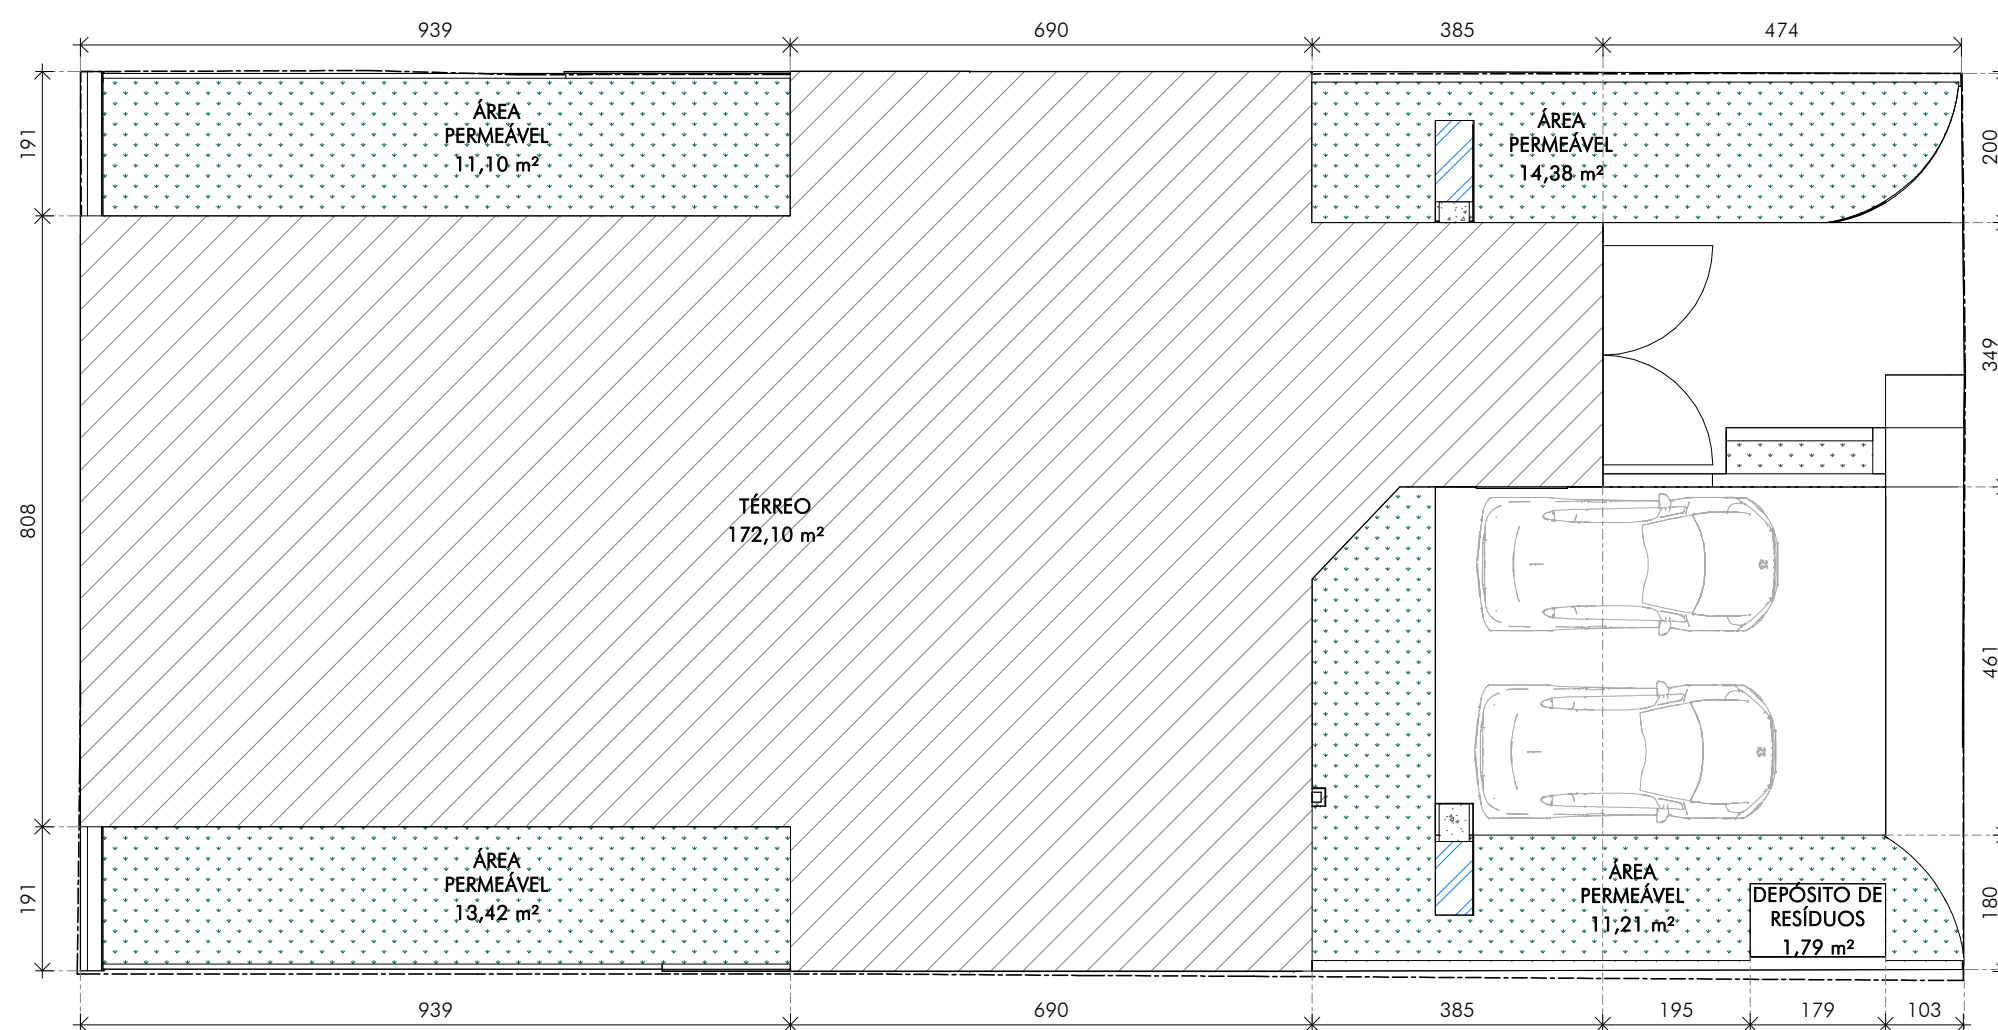

5 CROQUI DE ÁREAS - PAV. SUPERIOR

ESCALA: 1 : 100

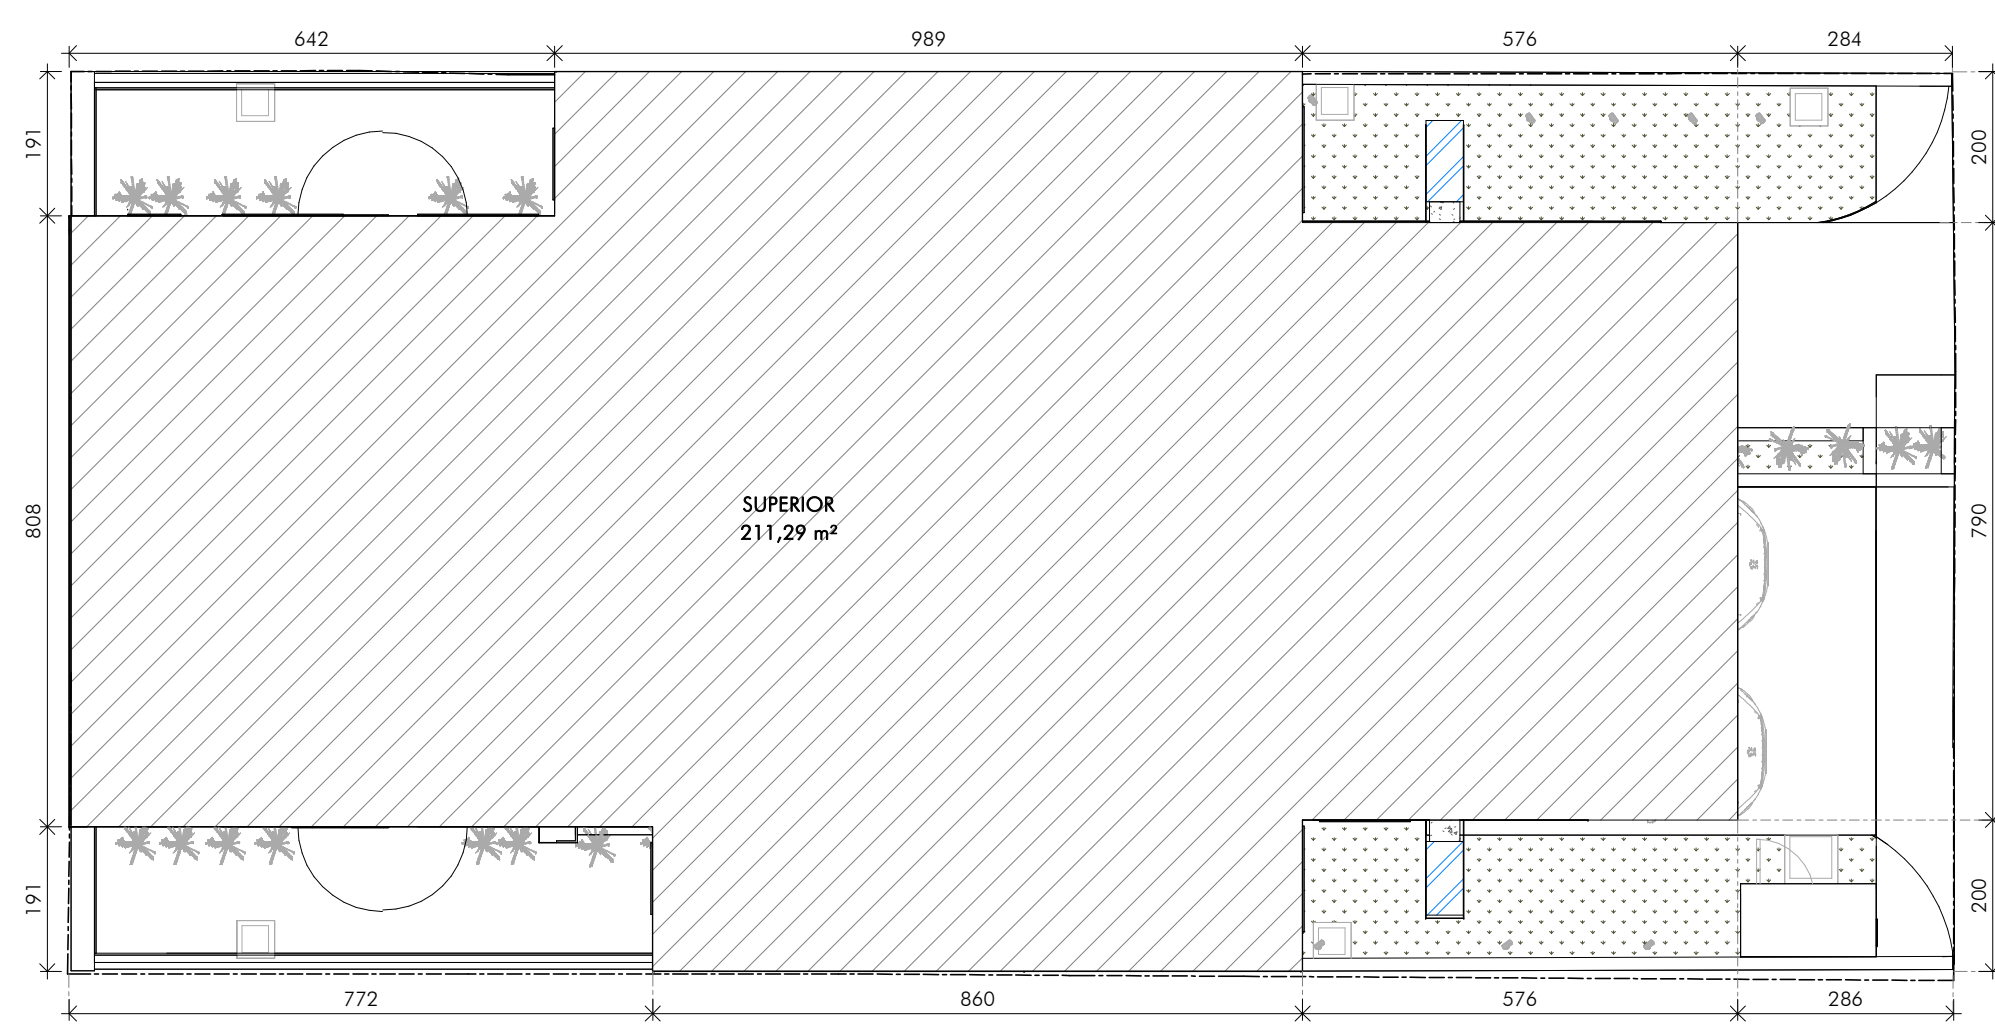

QUADRO DE REVISÕES:					
REVISÃO	REFERÊNCIA		DESCRIÇÃO	DATA	APPROVAÇÃO

LEGENDA:

	CONCRETO		TERRENO
	ESTRUTURA METÁLICA - PORTICO ACM		
	ÁREA PERMEÁVEL		

QUANTITATIVO:

--

 CEL : +55 31 98766 8483 FAX : +55 31 9225 6091 E-MAIL : eng.encon@netnet.com.br	CATEGORIA: SEDE AMESP ASSOC. MUN. PROJ. MÉDIO SAPUCAÍ		FOLHA: 01/13
	TÍTULO: PROJETO ARQUITETÔNICO PLANTAS LOCALIZAÇÃO, SITUAÇÃO E IMPLANTAÇÃO		INDICAÇÃO: indicada
	AUTOR DO PROJETO: CARLOS H. A. ROSSI		URBANISMO: confinamento
	DATA: Ago. 24		EMISSÃO: emissão
	ENVIAR: CROSSI		DATA: Ago. 24
AL. 1.º: MG0243099423	CREA: 64.052/D	CREA/P: 51.236/MG	DESSENHO: MVB/C/NSP
			DESSENHADO: AME-Z/ARQ/00-01