1 PLANTA GERAL - PAVIMENTO TÉRREO
ESCALA: 1 : 50

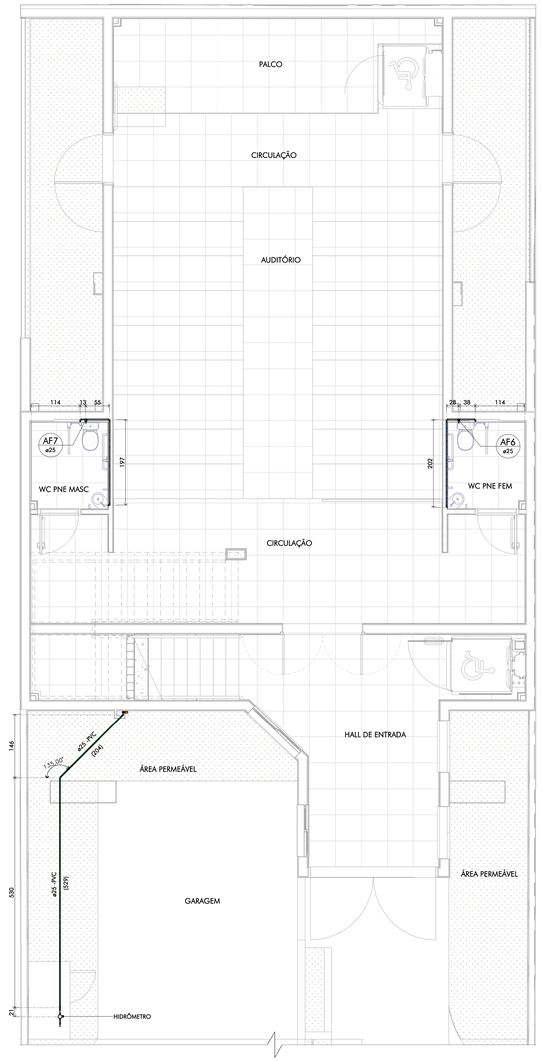

2 DETALHAMENTO DA INSTALAÇÃO - TÉRREO
WC PNE MASC.
ESCALA: 1 : 25

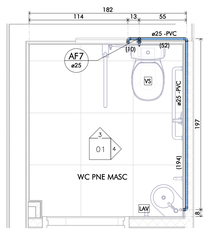

3 DETALHAMENTO DA INSTALAÇÃO - TÉRREO
WC PNE MASC.
ESCALA: 1 : 25

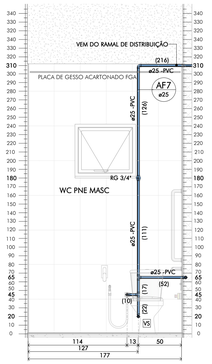

4 DETALHAMENTO DA INSTALAÇÃO - TÉRREO
WC PNE MASC.
ESCALA: 1 : 25

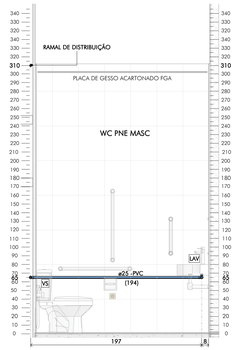

8 PLANTA DE DISTRIBUIÇÃO - TÉRREO
ESCALA: 1 : 50

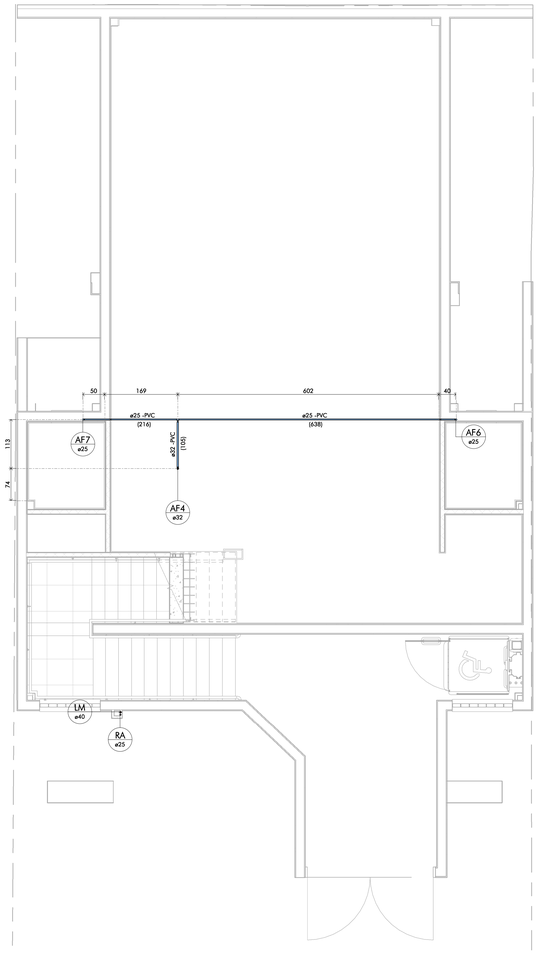

5 DETALHAMENTO DA INSTALAÇÃO - TÉRREO
WC PNE FEM.
ESCALA: 1 : 25

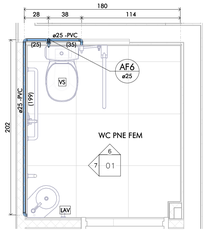

6 DETALHAMENTO DA INSTALAÇÃO - TÉRREO
WC PNE FEM.
ESCALA: 1 : 25

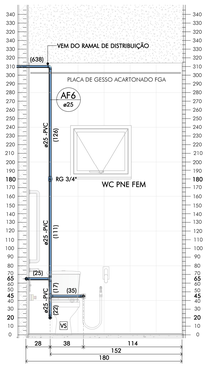

7 DETALHAMENTO DA INSTALAÇÃO - TÉRREO
WC PNE FEM.
ESCALA: 1 : 25

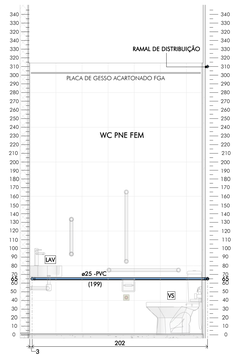

QUADRO DE REVISÕES:

REVISÃO	REFERÊNCIA	DESCRIÇÃO	DATA	APROVAÇÃO
1		ORGANIZAÇÃO PRANCHAS/LEGENDAS	Ago.24	CRossi

OBSERVAÇÕES:
- OS QUANTITATIVOS REFERENTES AS CONEXÕES E ACESSÓRIOS SE ENCONTRAM NA FOLHA 04/04;
- OS QUANTITATIVOS DE TUBULAÇÃO E PEÇAS HIDROSSANITÁRIAS SE ENCONTRAM NA FOLHA 03/04;
- O QUANTITATIVO REFERENTE AO MADEIRAMENTO BASE DA CAIXA D'ÁGUA SE ENCONTRA NA FOLHA 04/04.

LEGENDA:
TUBULAÇÃO DE ÁGUA FRIA
TUBULAÇÃO ALIMENTAÇÃO RAMAL DO HIDRÔMETRO
TUBULAÇÃO DE LIMPEZA
DIÂMETRO (mm) ø100 - PVC MATERIAL
SENTIDO DO FLUXO (613) COMPRIMENTO (cm)

RA RAMAL DE ALIMENTAÇÃO (RA)
LM LIMPEZA DO RESERVATÓRIO (LM)
RD RAMAL DE DISTRIBUIÇÃO (RD)
AF RAMAL DE ÁGUA FRIA (AF)

LAV LAVATÓRIO
VS VASO SANITÁRIO
TQ TANQUE
PIA PIA COZINHA
CH CHUVEIRO

RG REGISTRO GAVETA (RG)
RP REGISTRO DE PRESSÃO (RP)
NÚMERO DO DETALHE
NÚMERO DA PRANCHA

NOTAS:

iCTHUS ENGENHARIA
CEL. +55 31 98766.8483
FONE +55 31 3025.6092
A.R.T. MG20243099423

CLIENTE: SEDE AMESP
FOLHA: 01/04
OBRA: ASSOC. MUN. MIC. MÉDIO SAPUCAÍ
ESCALA: indicada
ASSUNTO: INSTALAÇÕES HIDROSSANITÁRIAS
UNIDADE: centímetro
ÁGUA FRIA - DISTRIBUIÇÃO
VERSÃO: 1
PLANTA GERAL DE DISTRIBUIÇÃO E DETALHAMENTO
DATA: Ago.2024
DAS INSTALAÇÕES DO PAVIMENTO TÉRREO
AUTOR DO PROJETO: CARLOS H. A. ROSSI
DESEN.R.T.: CARLOS HENRIQUE AMARAL Engenheiro Ambiental e Sanitarista MODULO II ENGENHARIA
CREA: 46.052/D
CAD.R.T.: 51.236/MGI
ARQUIVO: MVBC/NSP
DESENHISTA: CRossi
ARQUIVO: AME-Z/IHS/RAF/00-01
FORMATO: A1.0